
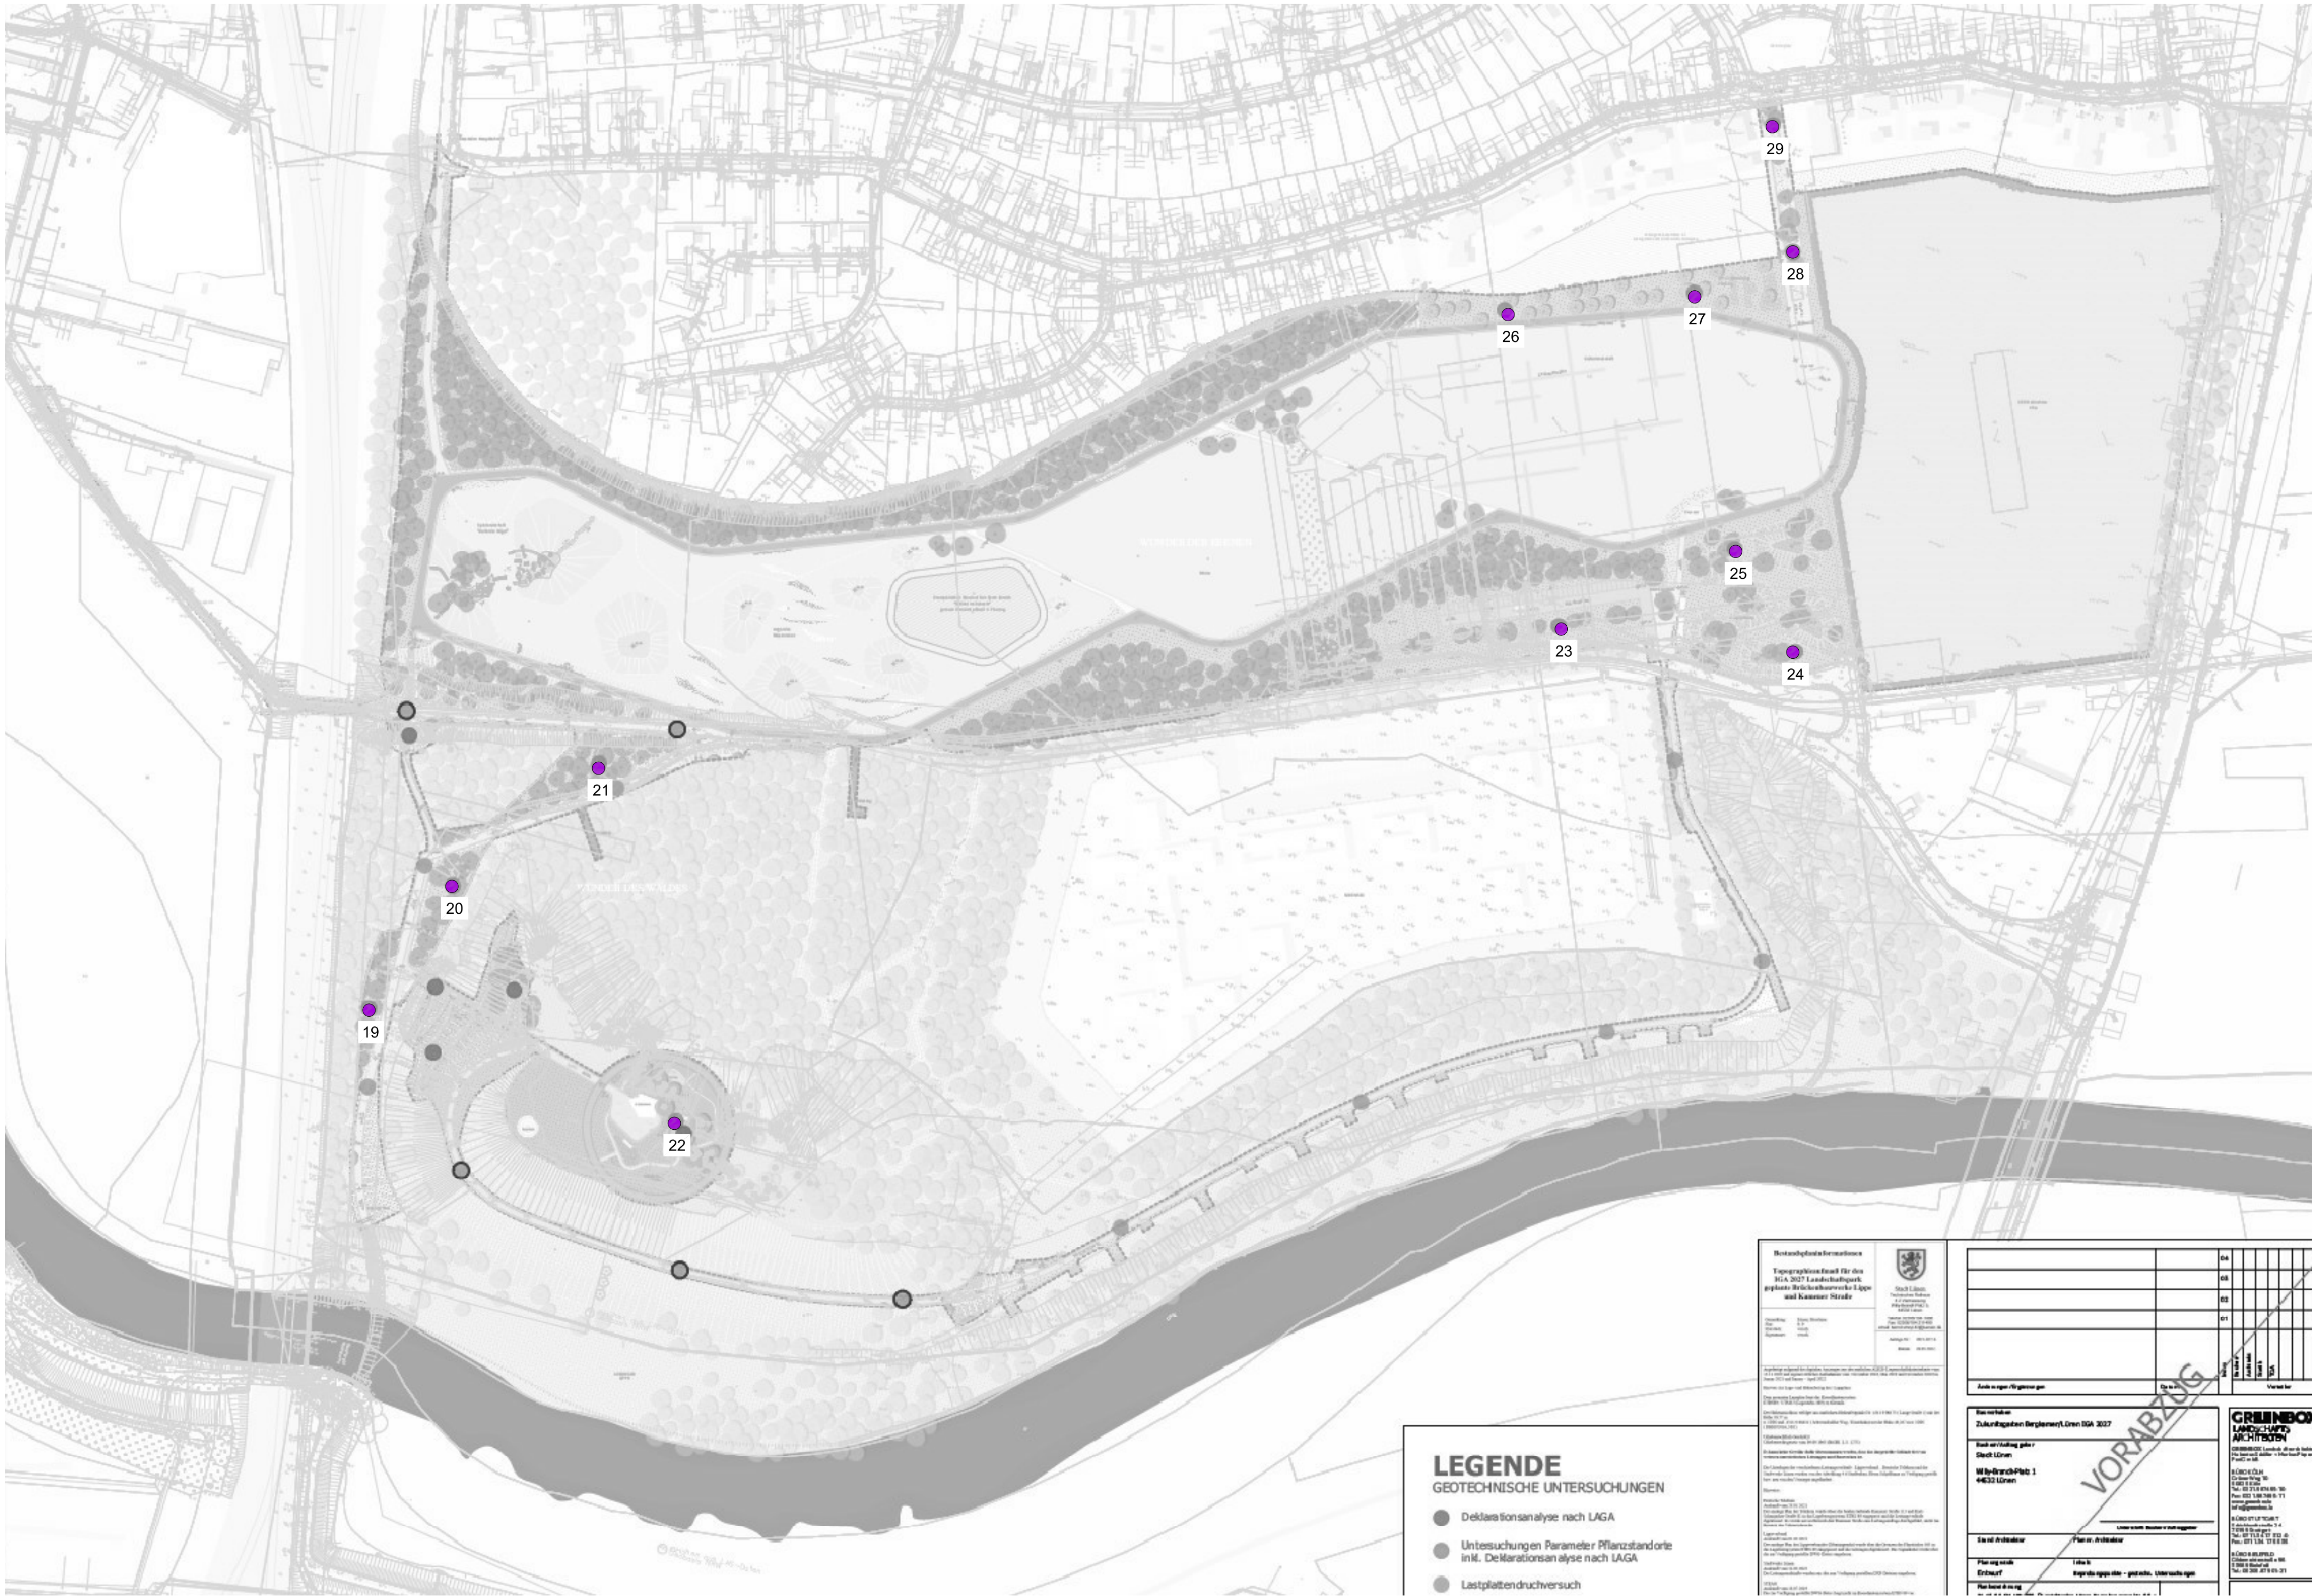


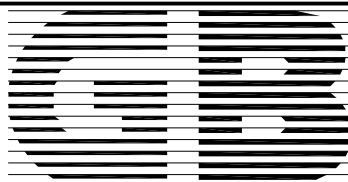

**Legende:**

● Rammkernsondierungen

zusätzliche Eintragungen:

|                                                                                       |              |                                                                    |               |                          |
|---------------------------------------------------------------------------------------|--------------|--------------------------------------------------------------------|---------------|--------------------------|
|  |              | <b>GRUNDBAUINSTITUT BIEDEBACH</b>                                  |               |                          |
| Hellerstraße 21<br>44229 Dortmund<br>E-Mail:                                          |              | Telefon: 0231/880872- 0<br>Telefax: 0231/880872-29<br>info@gbdo.de |               |                          |
| Stadt Lünen,<br>Entwicklung des ehemaligen Bergwerkareals<br>Viktoria I/II in Lünen   |              |                                                                    |               | Bearb.-Nr.<br><br>2831/A |
| Lageplan<br>(Vegetationsflächen und Fun-Park)                                         |              |                                                                    |               | Anlage-Nr.<br><br>4/1    |
| Bearbeiter                                                                            | Zeichner(in) | Datum                                                              | Längenmaßstab | Höhenmaßstab             |
| CB                                                                                    | Kö.          | 11.05.2023                                                         | -             | -----                    |