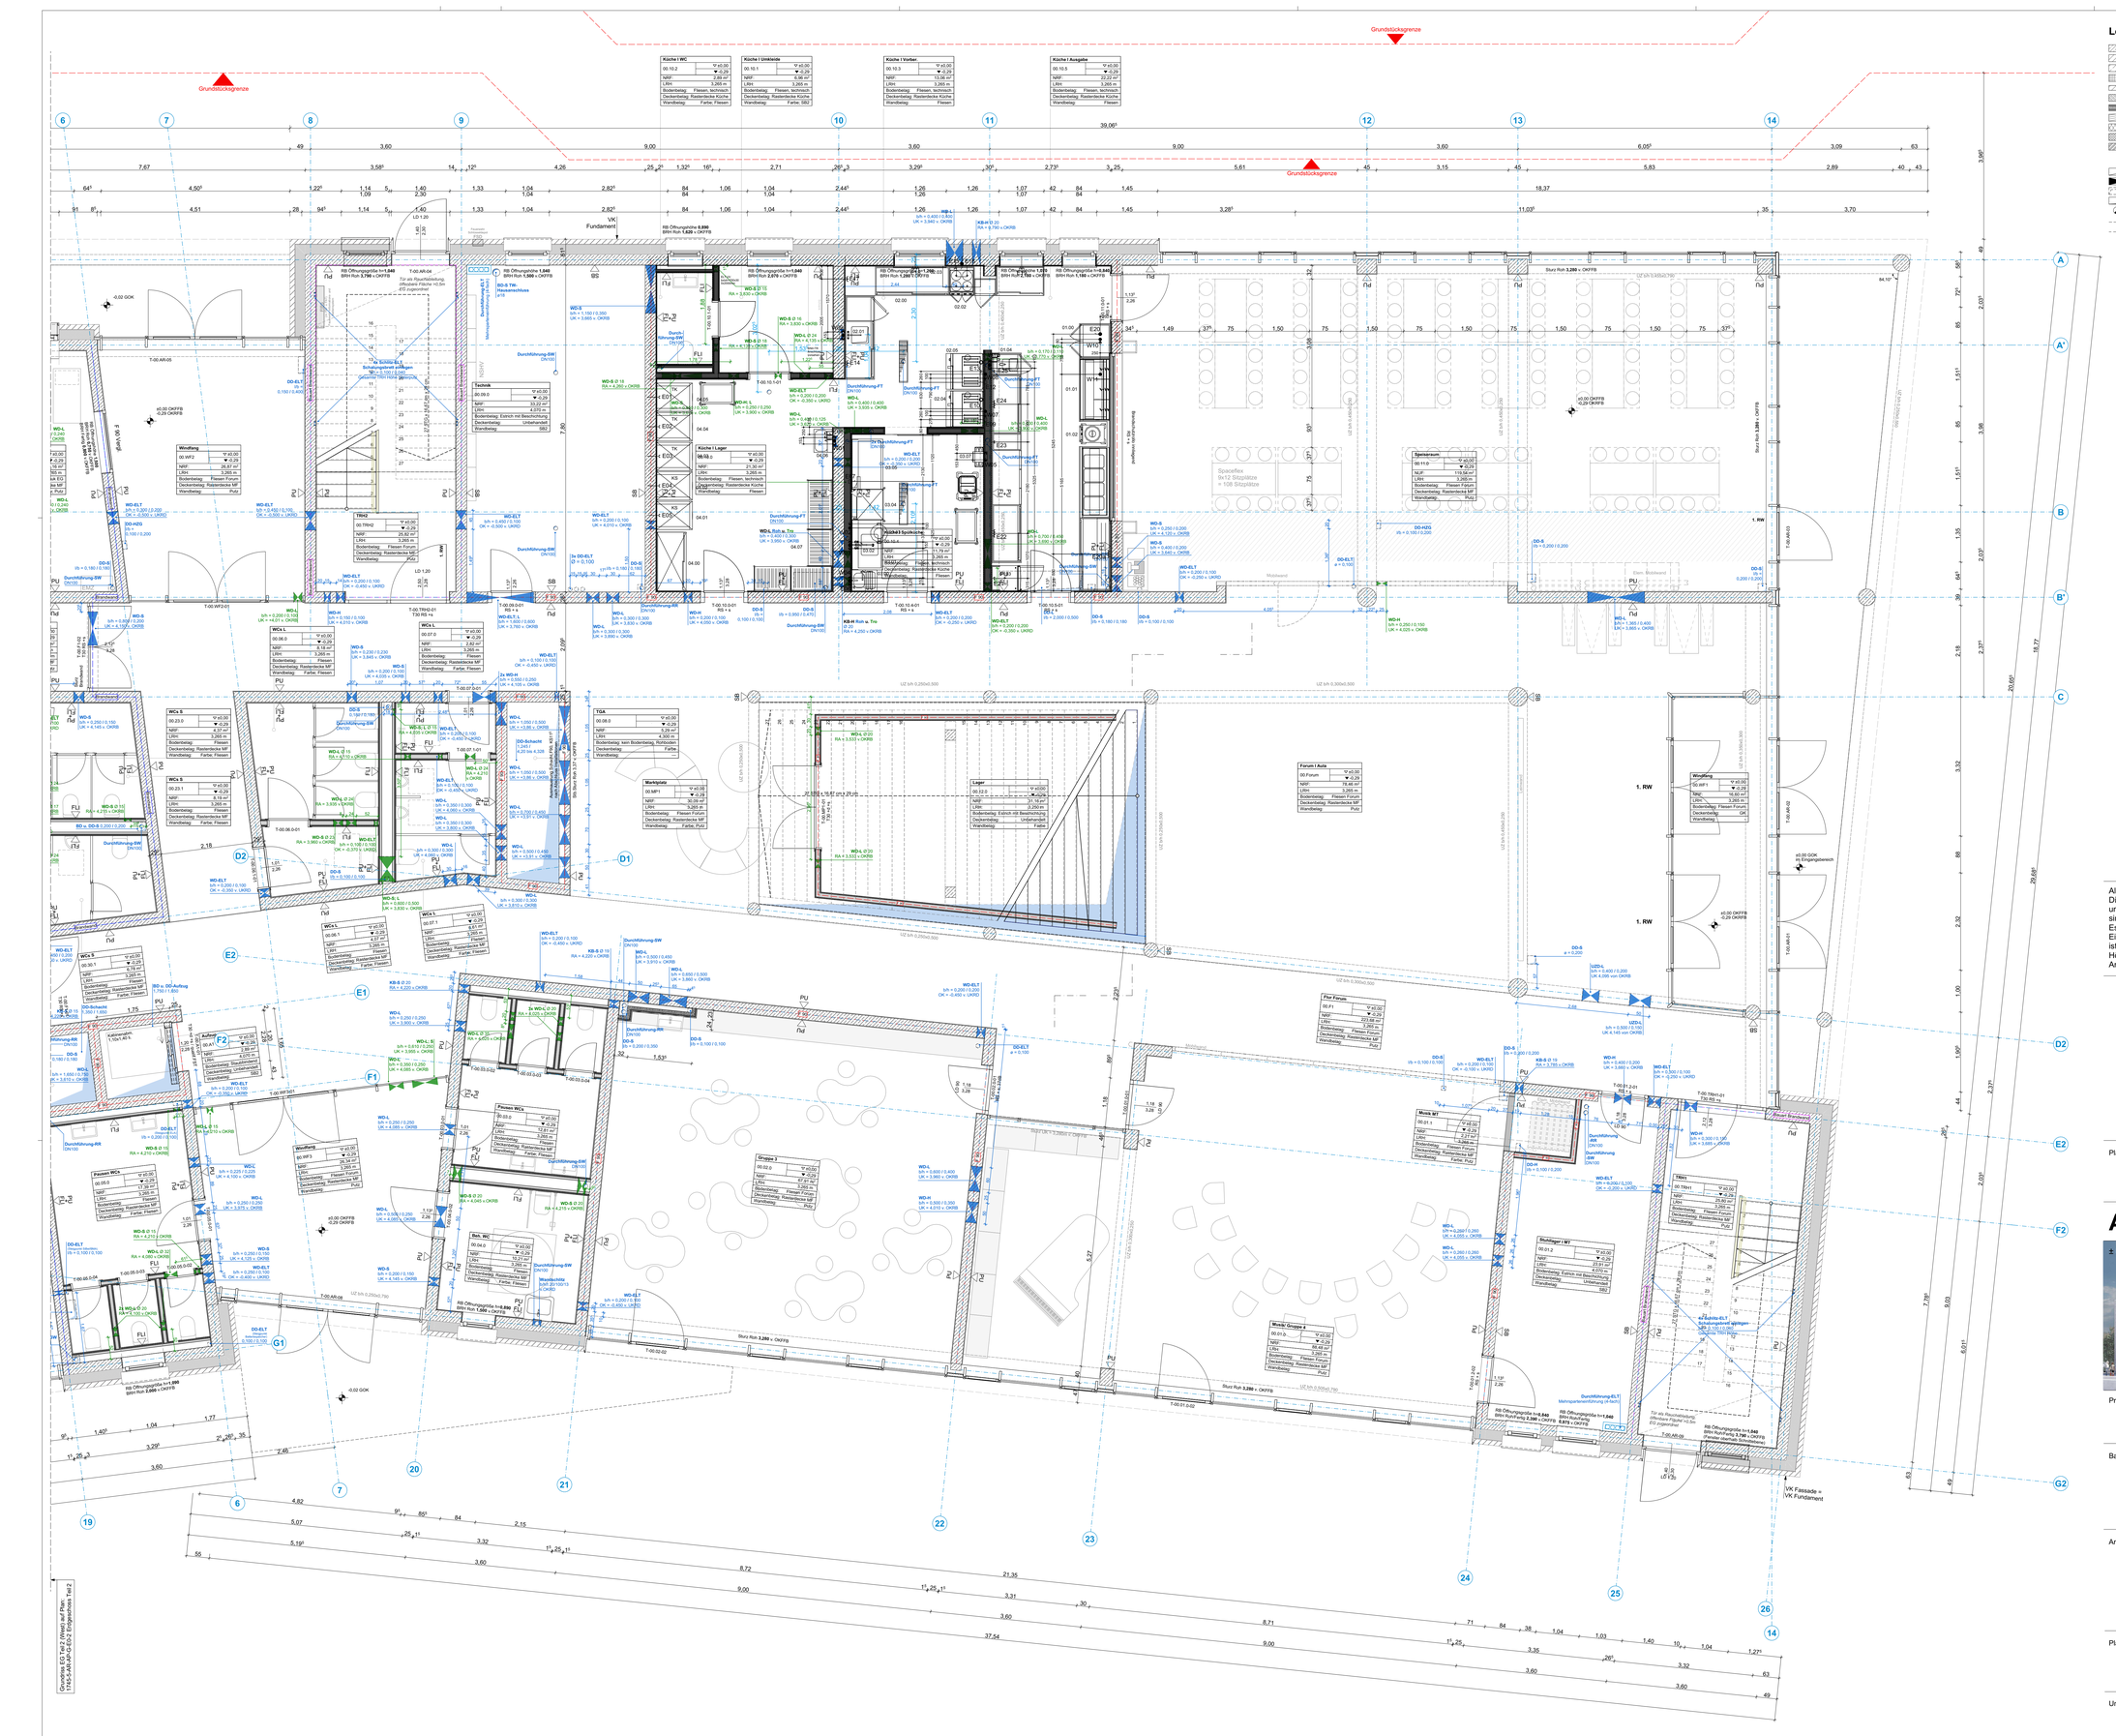

Grundstücksgrenze
Grundstücksgrenze
Grundstücksgrenze
Küche I WC
00.10.2
Küche I Umkleide
00.10.1
Küche I Vorber.
00.10.3
Küche I Ausgabe
00.10.5
Technik
00.09.0
Küche I Lager
00.10.4
Windfang
00.WF2
TRH2
00.TRH2
Windfang
00.WF3
WCs L
00.06.0
WCs L
00.07.0
WCs S
00.23.0
WCs S
00.23.1
WCs L
00.07.1
Aufzug
00.A1
Fliesen WCs
00.05.0
Rech. WC
00.04.0
Marktplatz
00.MP1
TGA
00.08.0
Lager
00.22.0
Gruppe 3
00.02.0
Gruppe 4
00.03.0
Forum I Aufz
00.Forum
Flur Forum
00.F1
Mensa M7
00.01.1
Speisraum
00.11.0
Stuttgart I M7
00.01.2
Mensa M7
00.01.3
Tabl1
00.TRH1
Windfang
00.WF1
Spacefl
9x12 Sitzplätze
= 108 Sitzplätze
Mobilwand
Mobilwand
Mobilwand