
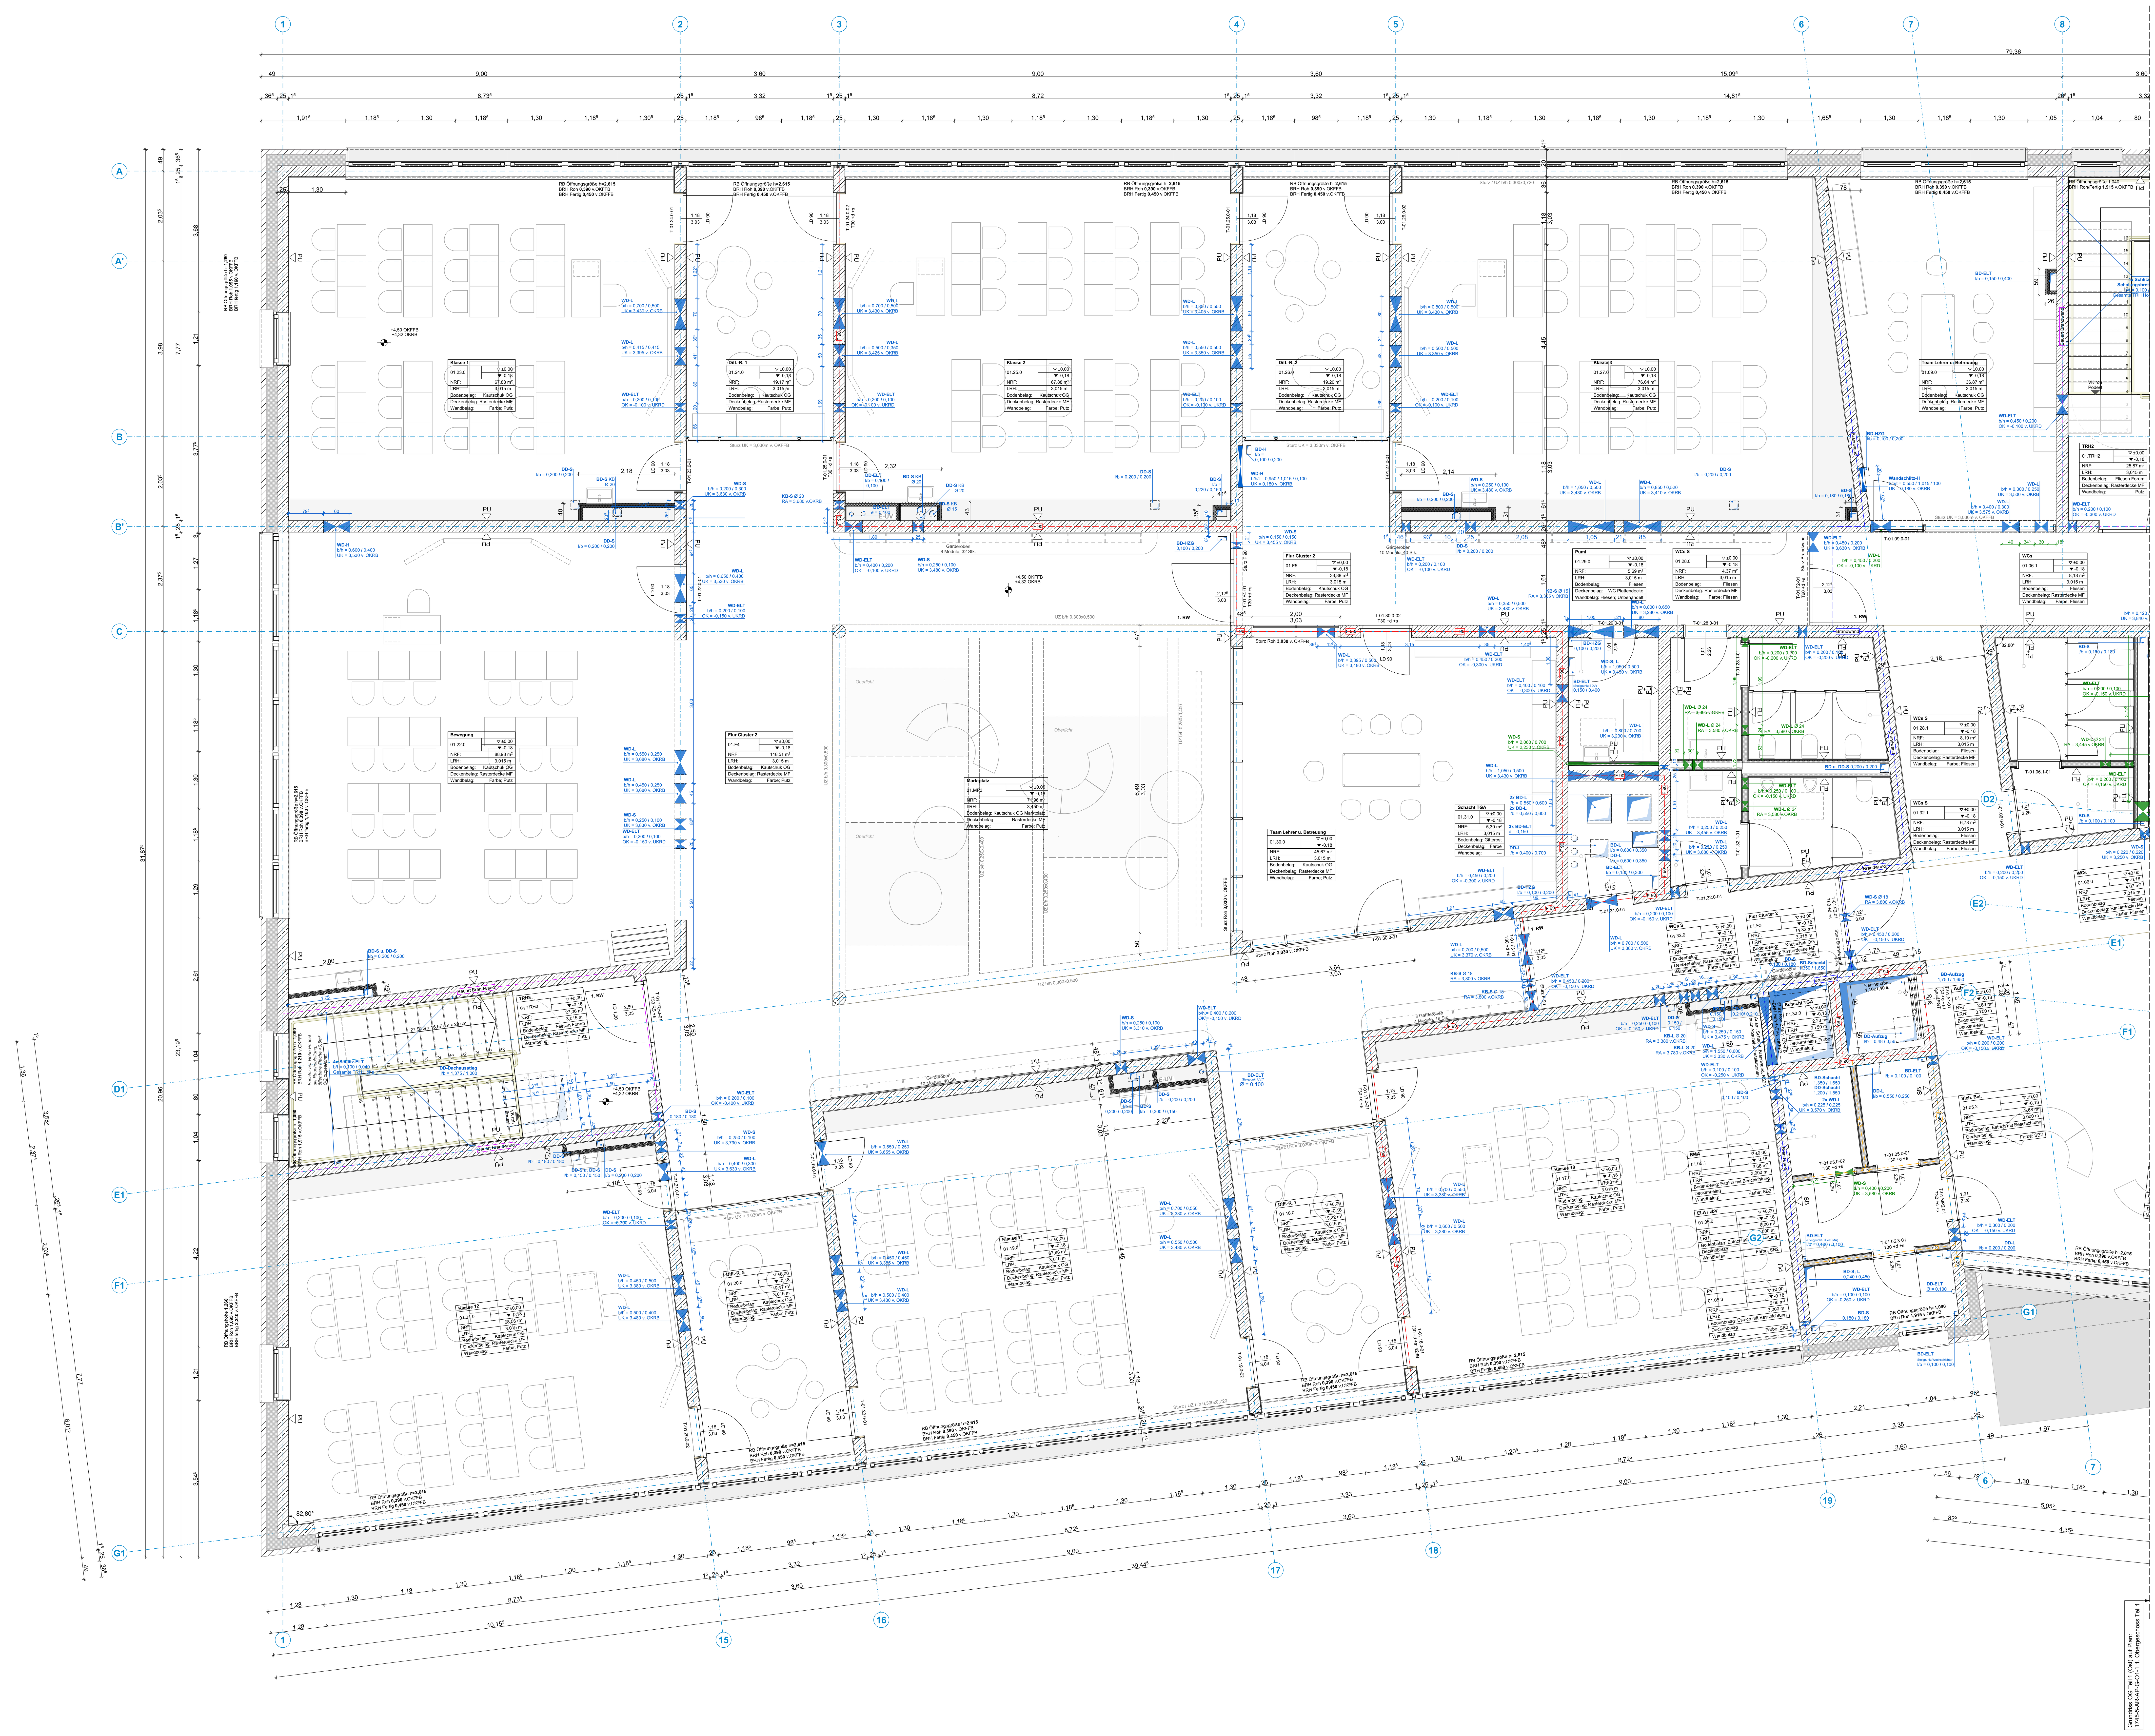


Legende

Stahlbeton		OK	Oberkante
Mauerwerk		UK	Unterkante
Unbewehrter Beton		VK	Vorderkante
Betonfertigteil		VKR	Vorderkante roh
Vorsatzschale Klinker		VKF	Vorderkante fertig
Leichtbeton		UZ	Unterzug
Leichte Trennwand		BR	Brüstungshöhe
Holzbauteil		OKFFB	OK Fertigfußboden
Dämmstoffe weich		OKRFB	OK Rohboden
Dämmstoffe hart		UKFD	UK Fertigdecke
Metalle		UKRD	UK Rohdecke

WS/WA	Wandschlitz/-aussparung	NA	Notausgang
WD	Wanddurchbruch	BA	Bodenablauf
DD	Deckendurchbruch	DA	Dachablauf
BD	Bodendurchbruch	RR	Regenrohr
KB	Kernbohrung Boden | Decke	LD	Lichter Durchgang
	Bauteil oberhalb/hinter Schnittebene	RW	Rettungsweg
	Bauteil verdeckt	RS + s	Rauchschutz u. Selbstschließend
		d + s	Dicht- u. Selbstschließend

PU	Putz
SB	Sichtbeton
FLI	Fliesen
PU + FLI	Putz + Fliesen

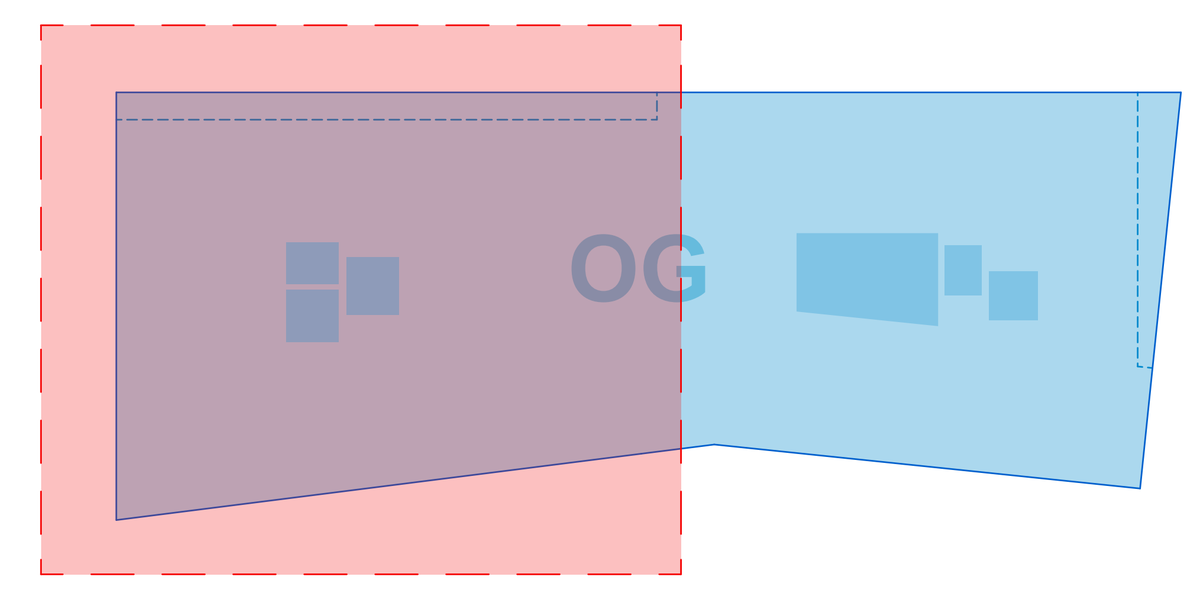

Planausschnitt Teil2

Alle Maße und Angaben sind vor der Ausführung und Fertigung verantwortlich zu prüfen.
Dieser Plan gilt nur in Verbindung mit den weiteren Architektenausführungsplänen sowie den Statik- und Haustechnikplänen. Unstimmigkeiten, auch bezüglich der vorhandenen Vorgaben der Baustelle, sind umgehend mit den Architekten zu klären.
Es gilt jeweils der Plan mit dem höheren Index.
Eine Weitergabe dieser Zeichnung, ihres Inhalts, oder Vervielfältigung, gleich mit welchem Verfahren, ist ohne die schriftliche Zustimmung der Architekten unzulässig.
Höhenangaben aller Aussparungen beziehen sich auf OKRFB.
Angaben der Türöffnungen als Rohbreite sowie Rohhöhe von OKFFB.

Plannummer: 1745-5-AR-AP-G-O1-2-08-f
(Projektnummer, Leistungsphase, Planer/Gewerk, Planart, Darstellung, Ebene/Bez., Planausschnitt, Planindex AR, Planstatus)

Ausführungsplanung

± 0,00= OKFFB EG= 54,75mNN



Projekt: **Neubau einer Grundschule**
Leoschule Lünen
Bismarckstraße 1
44532 Lünen

Bauherr: ZGL
Stadtbetrieb Zentrale Gebäudebewirtschaftung Lünen
Willy-Brandt-Platz 5
44532 Lünen
Tel. 02306 I 104-0

Architekt

Planinhalt: **1. Obergeschoss Teil 2**

Maßstab	Einheit	Blattformat	Ausgabedatum
1:50	m/cm	1189/841	24.09.2026

Unterschrift / Datum: **Anlage zum LV - Nur zur Angebotskalkulation**

Bauherr — Architekt