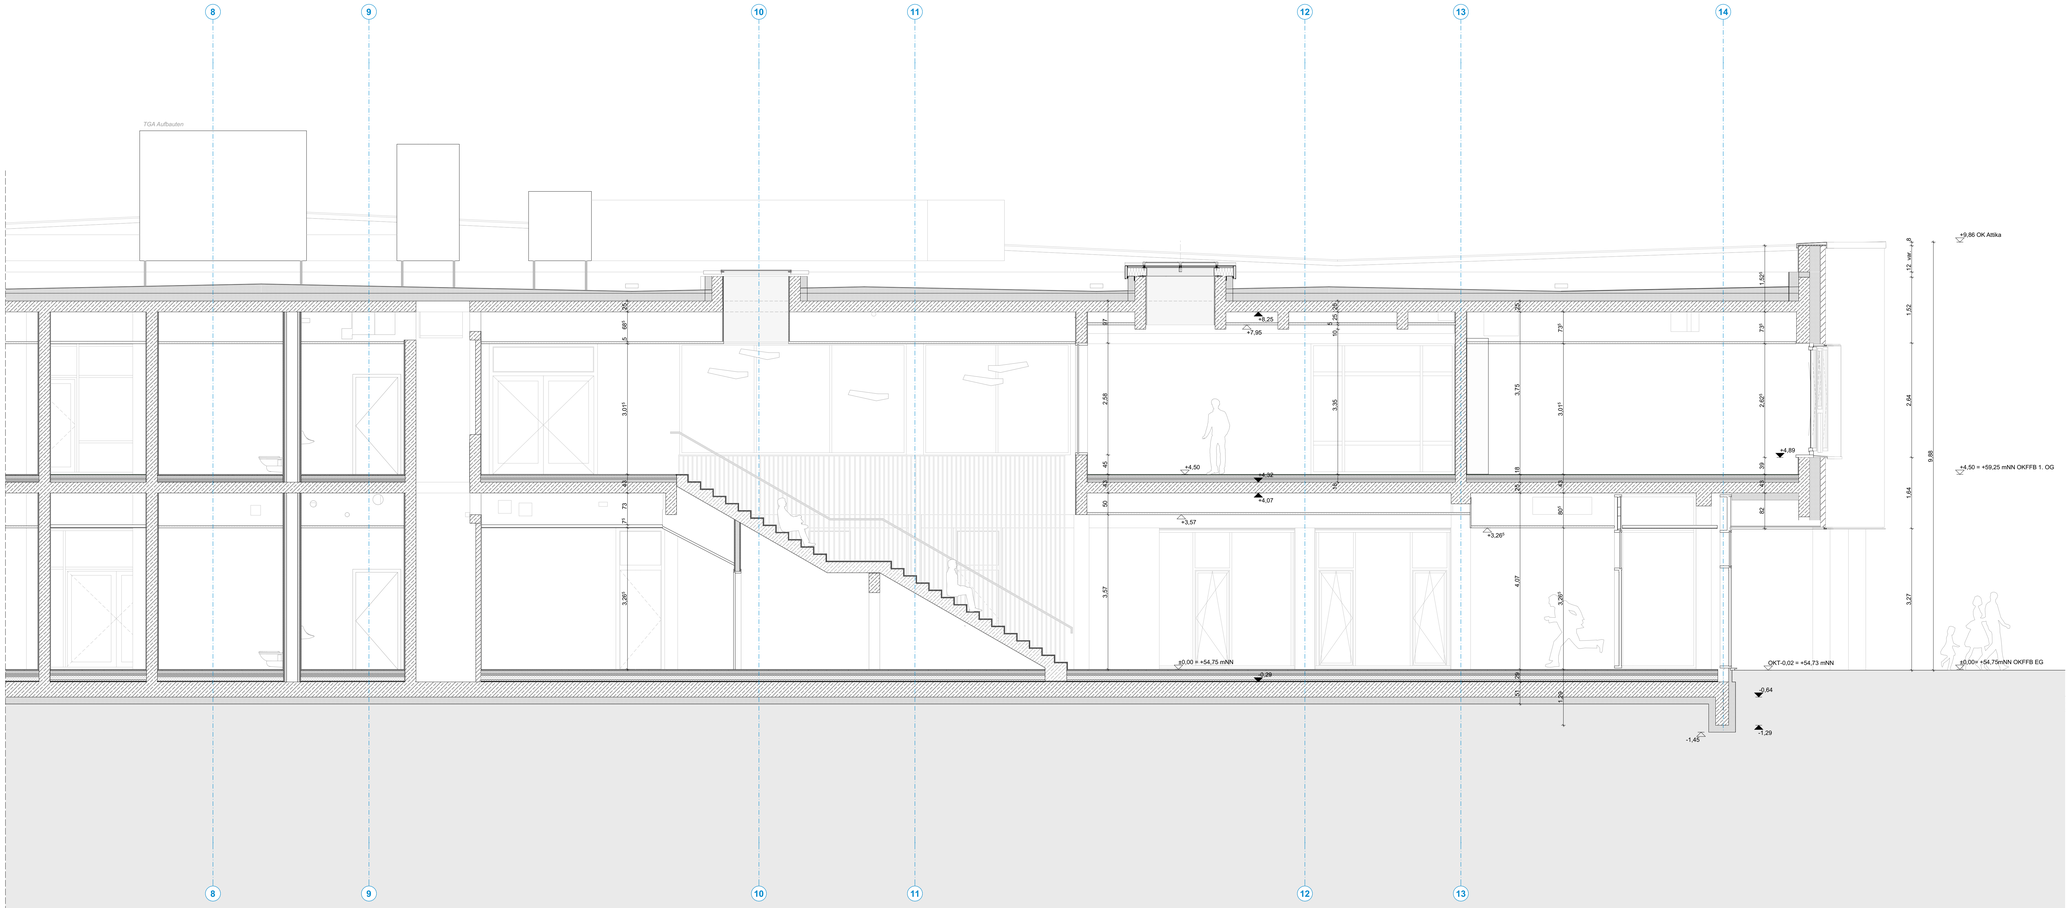


Legende

Stahlbeton	
Mauerwerk	
Unbewehrter Beton	
Betonfertigteil	
Vorsatzschale Klinker	
Leichtbeton	
Leichte Trennwand	
Holzbauteil	
Dämmstoffe weich	
Dämmstoffe hart	
Metalle	

	OK	Oberkante
	UK	Unterkante
	VK	Vorderkante
→	VKR	Vorderkante roh
→	VKF	Vorderkante fertig
	UZ	Unterzug
	BR	Brüstungshöhe
▽	OKFFB	OK Fertigfußboden
▼	OKRFB	OK Rohboden
△	UKFD	UK Fertigdecke
▲	UKRD	UK Rohdecke

WS/WA	Wandschlitz/-aussparung	
WD	Wanddurchbruch	
DD	Deckendurchbruch	
BD	Bodendurchbruch	
KB	Kernbohrung Boden | Decke	
	Bauteil oberhalb/hinter Schnittebene	
	Bauteil verdeckt	

	NA	Notausgang
	BA	Bodenablauf
	DA	Dachablauf
	RR	Regenrohr
	LD	Lichter Durchgang
	RW	Rettungsweg
	RS + s	Rauchschutz u. Selbstschließend
	d + s	Dicht- u. Selbstschließend

▽ PU	Putz
▽ SB	Sichtbeton
▽ FLI	Fliesen
▽ PU + FLI	Putz + Fliesen

Alle Maße und Angaben sind vor der Ausführung und Fertigung verantwortlich zu prüfen.
Dieser Plan gilt nur in Verbindung mit den weiteren Architektenausführungsplänen sowie den Statik- und Haustechnikplänen. Unstimmigkeiten, auch bezüglich der vorhandenen Vorgaben der Baustelle, sind umgehend mit den Architekten zu klären.
Es gilt jeweils der Plan mit dem höheren Index.
Eine Weitergabe dieser Zeichnung, ihres Inhalts, oder Vervielfältigung, gleich mit welchem Verfahren, ist ohne die schriftliche Zustimmung der Architekten unzulässig.
Höhenangaben aller Aussparungen beziehen sich auf OKRFB.
Angaben der Türöffnungen als Rohbreite sowie Rohhöhe von OKFFB.

Plannummer: 1745-5-AR-AP-S-AA-1-04-H
Projektnummer | Leistungsphase | Planart | Darstellung | Ebene/Bez. | Planausschnitt | Planindex A/H | Planstatus

Ausführungsplanung



Projekt
Neubau einer Grundschule
Leoschule Lünen
Bismarckstraße 1
44532 Lünen

Bauherr
ZGL
Stadtbetrieb Zentrale Gebäudebewirtschaftung Lünen
Willy-Brandt-Platz 5
44532 Lünen
Tel. 02306 I 104-0

Architekt

Planinhalt
Schnitt A Teil Ost

Maßstab	Einheit	Blattformat	Ausgabedatum
1:50	**m/cm**	**1189/841**	**19.03.2026**

Unterschrift / Datum
Anlage zum LV -
Nur zur Angebotskalkulation

Bauherr | Architekt