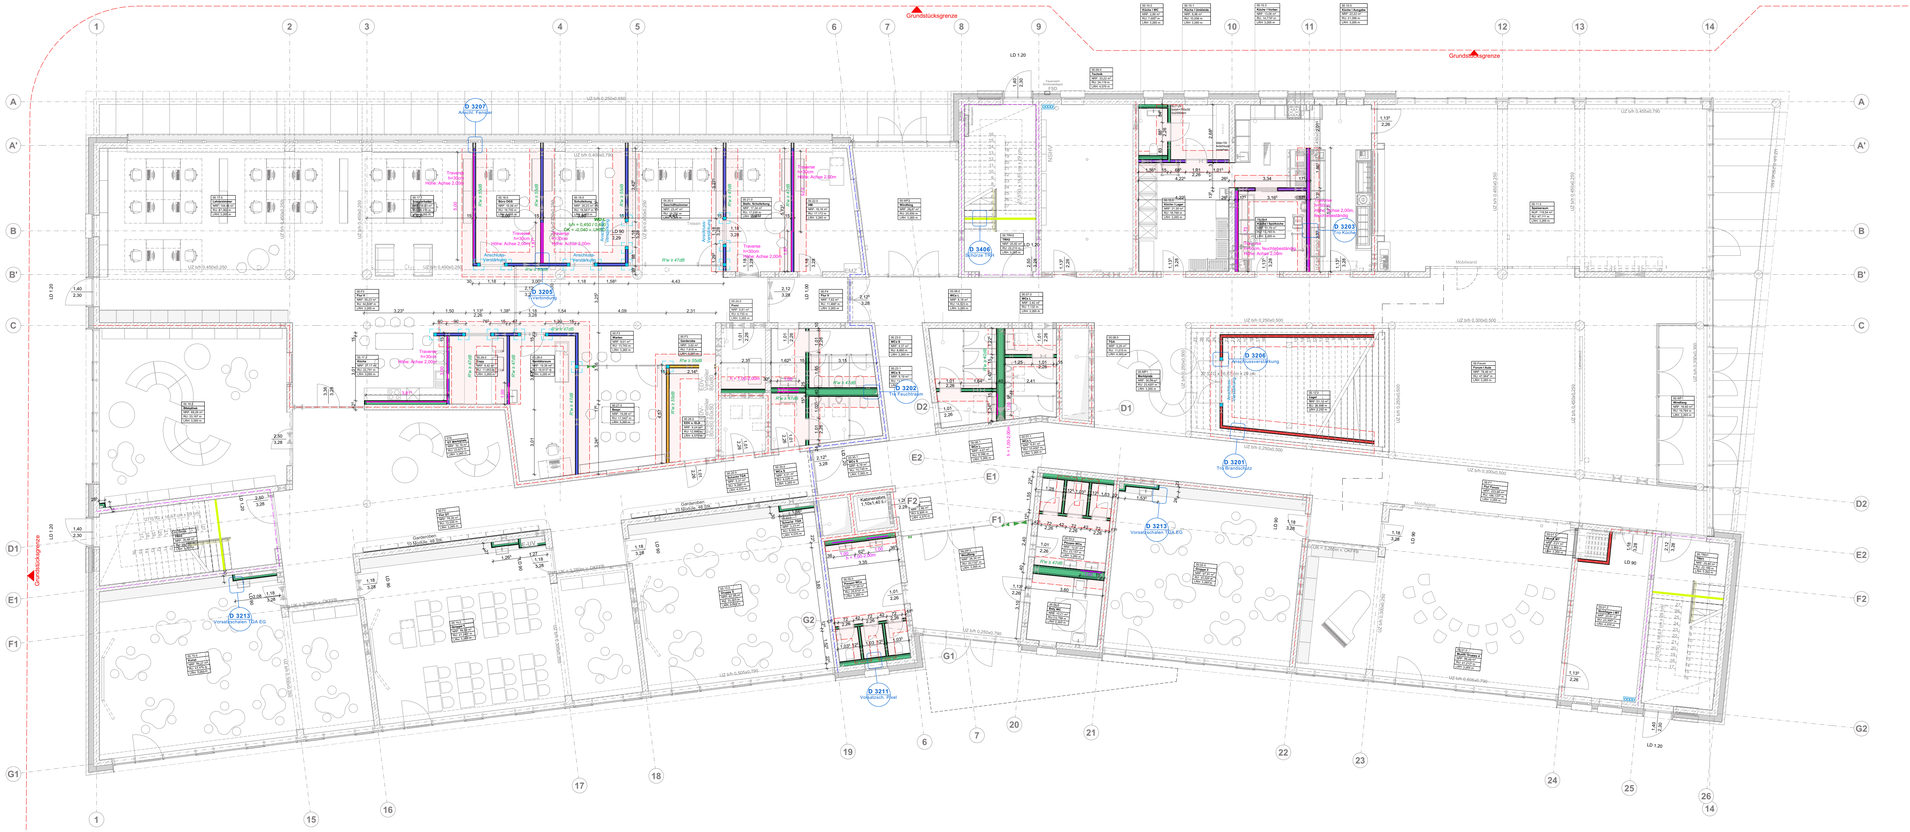

Grundstücksgrenze
Grundstücksgrenze
Grundstücksgrenze
Kellertreppe
Mobilwand
Mobilwand
Mobilwand
LD 1:20
LD 1:20
LD 1:20