



Lageplan
M 1:200

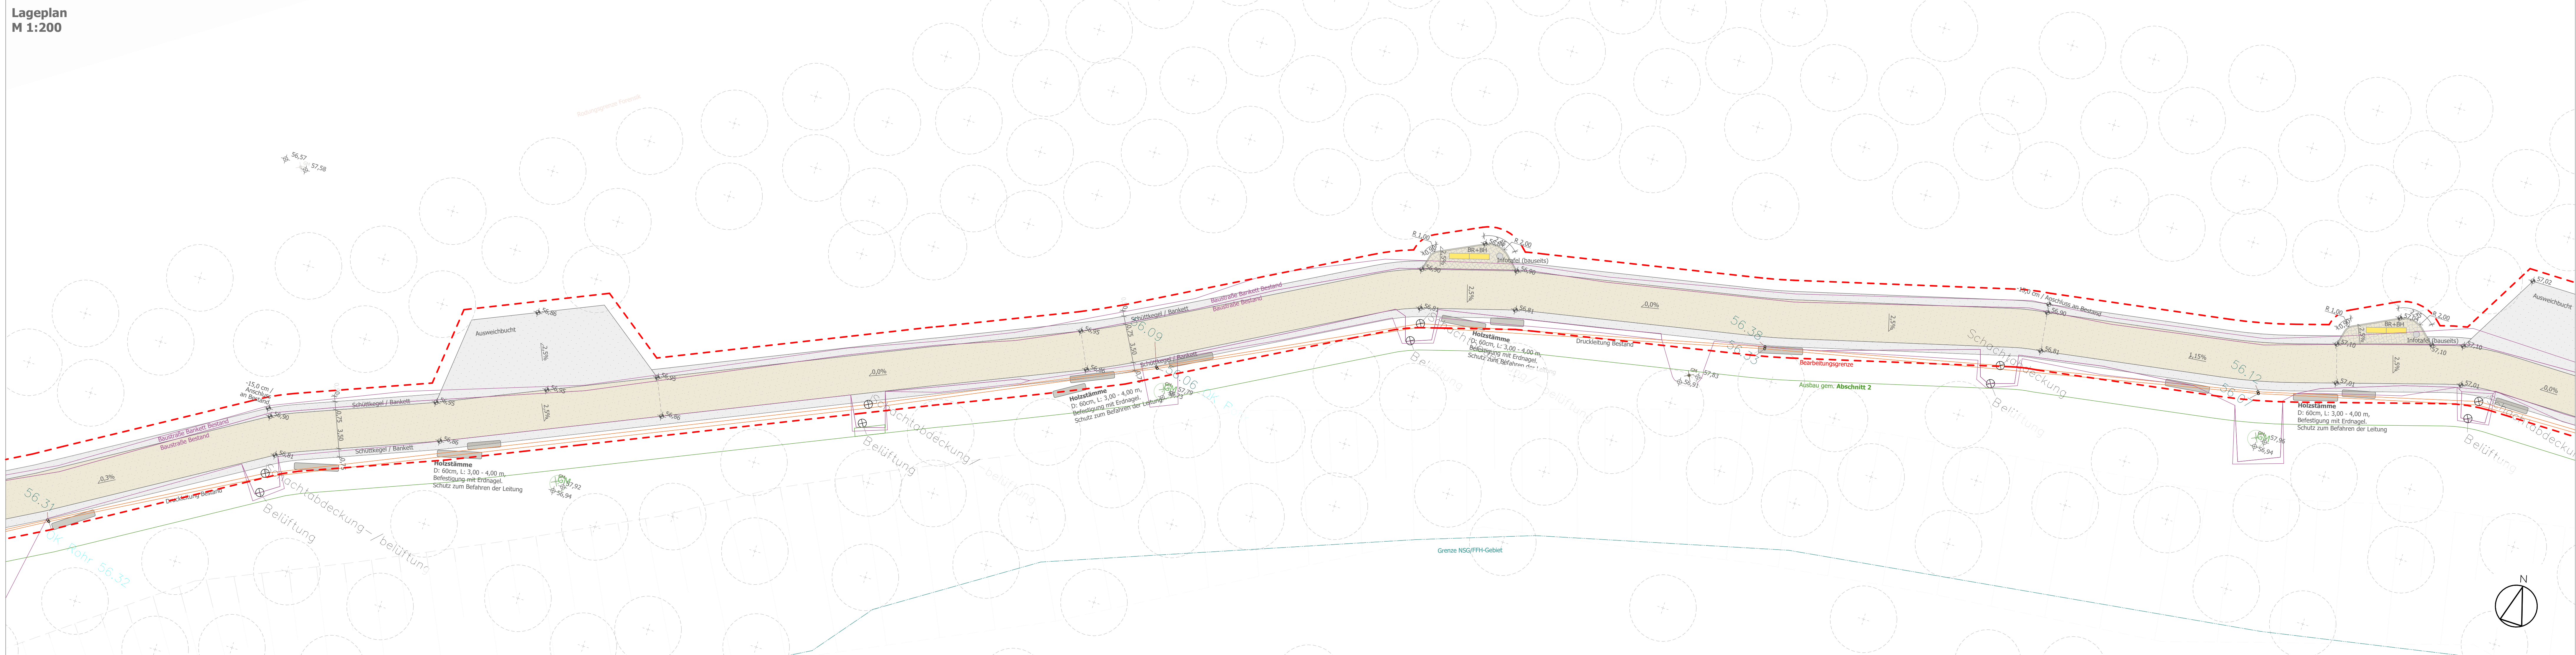

Lageplan
M 1:200

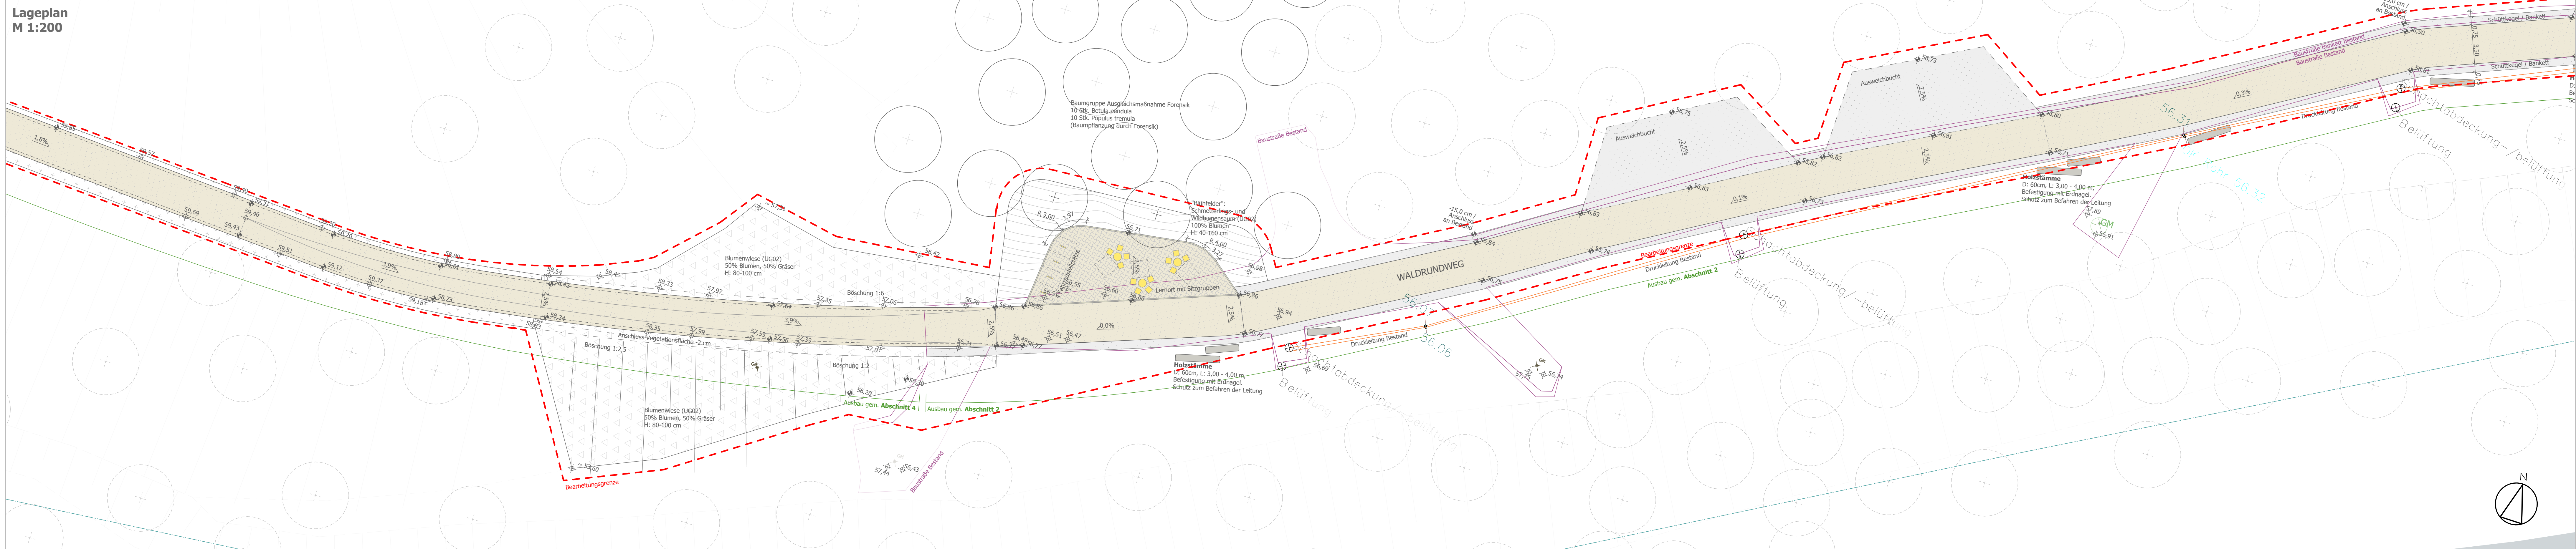

DETAIL Wegeaufbau
M 1:20

