


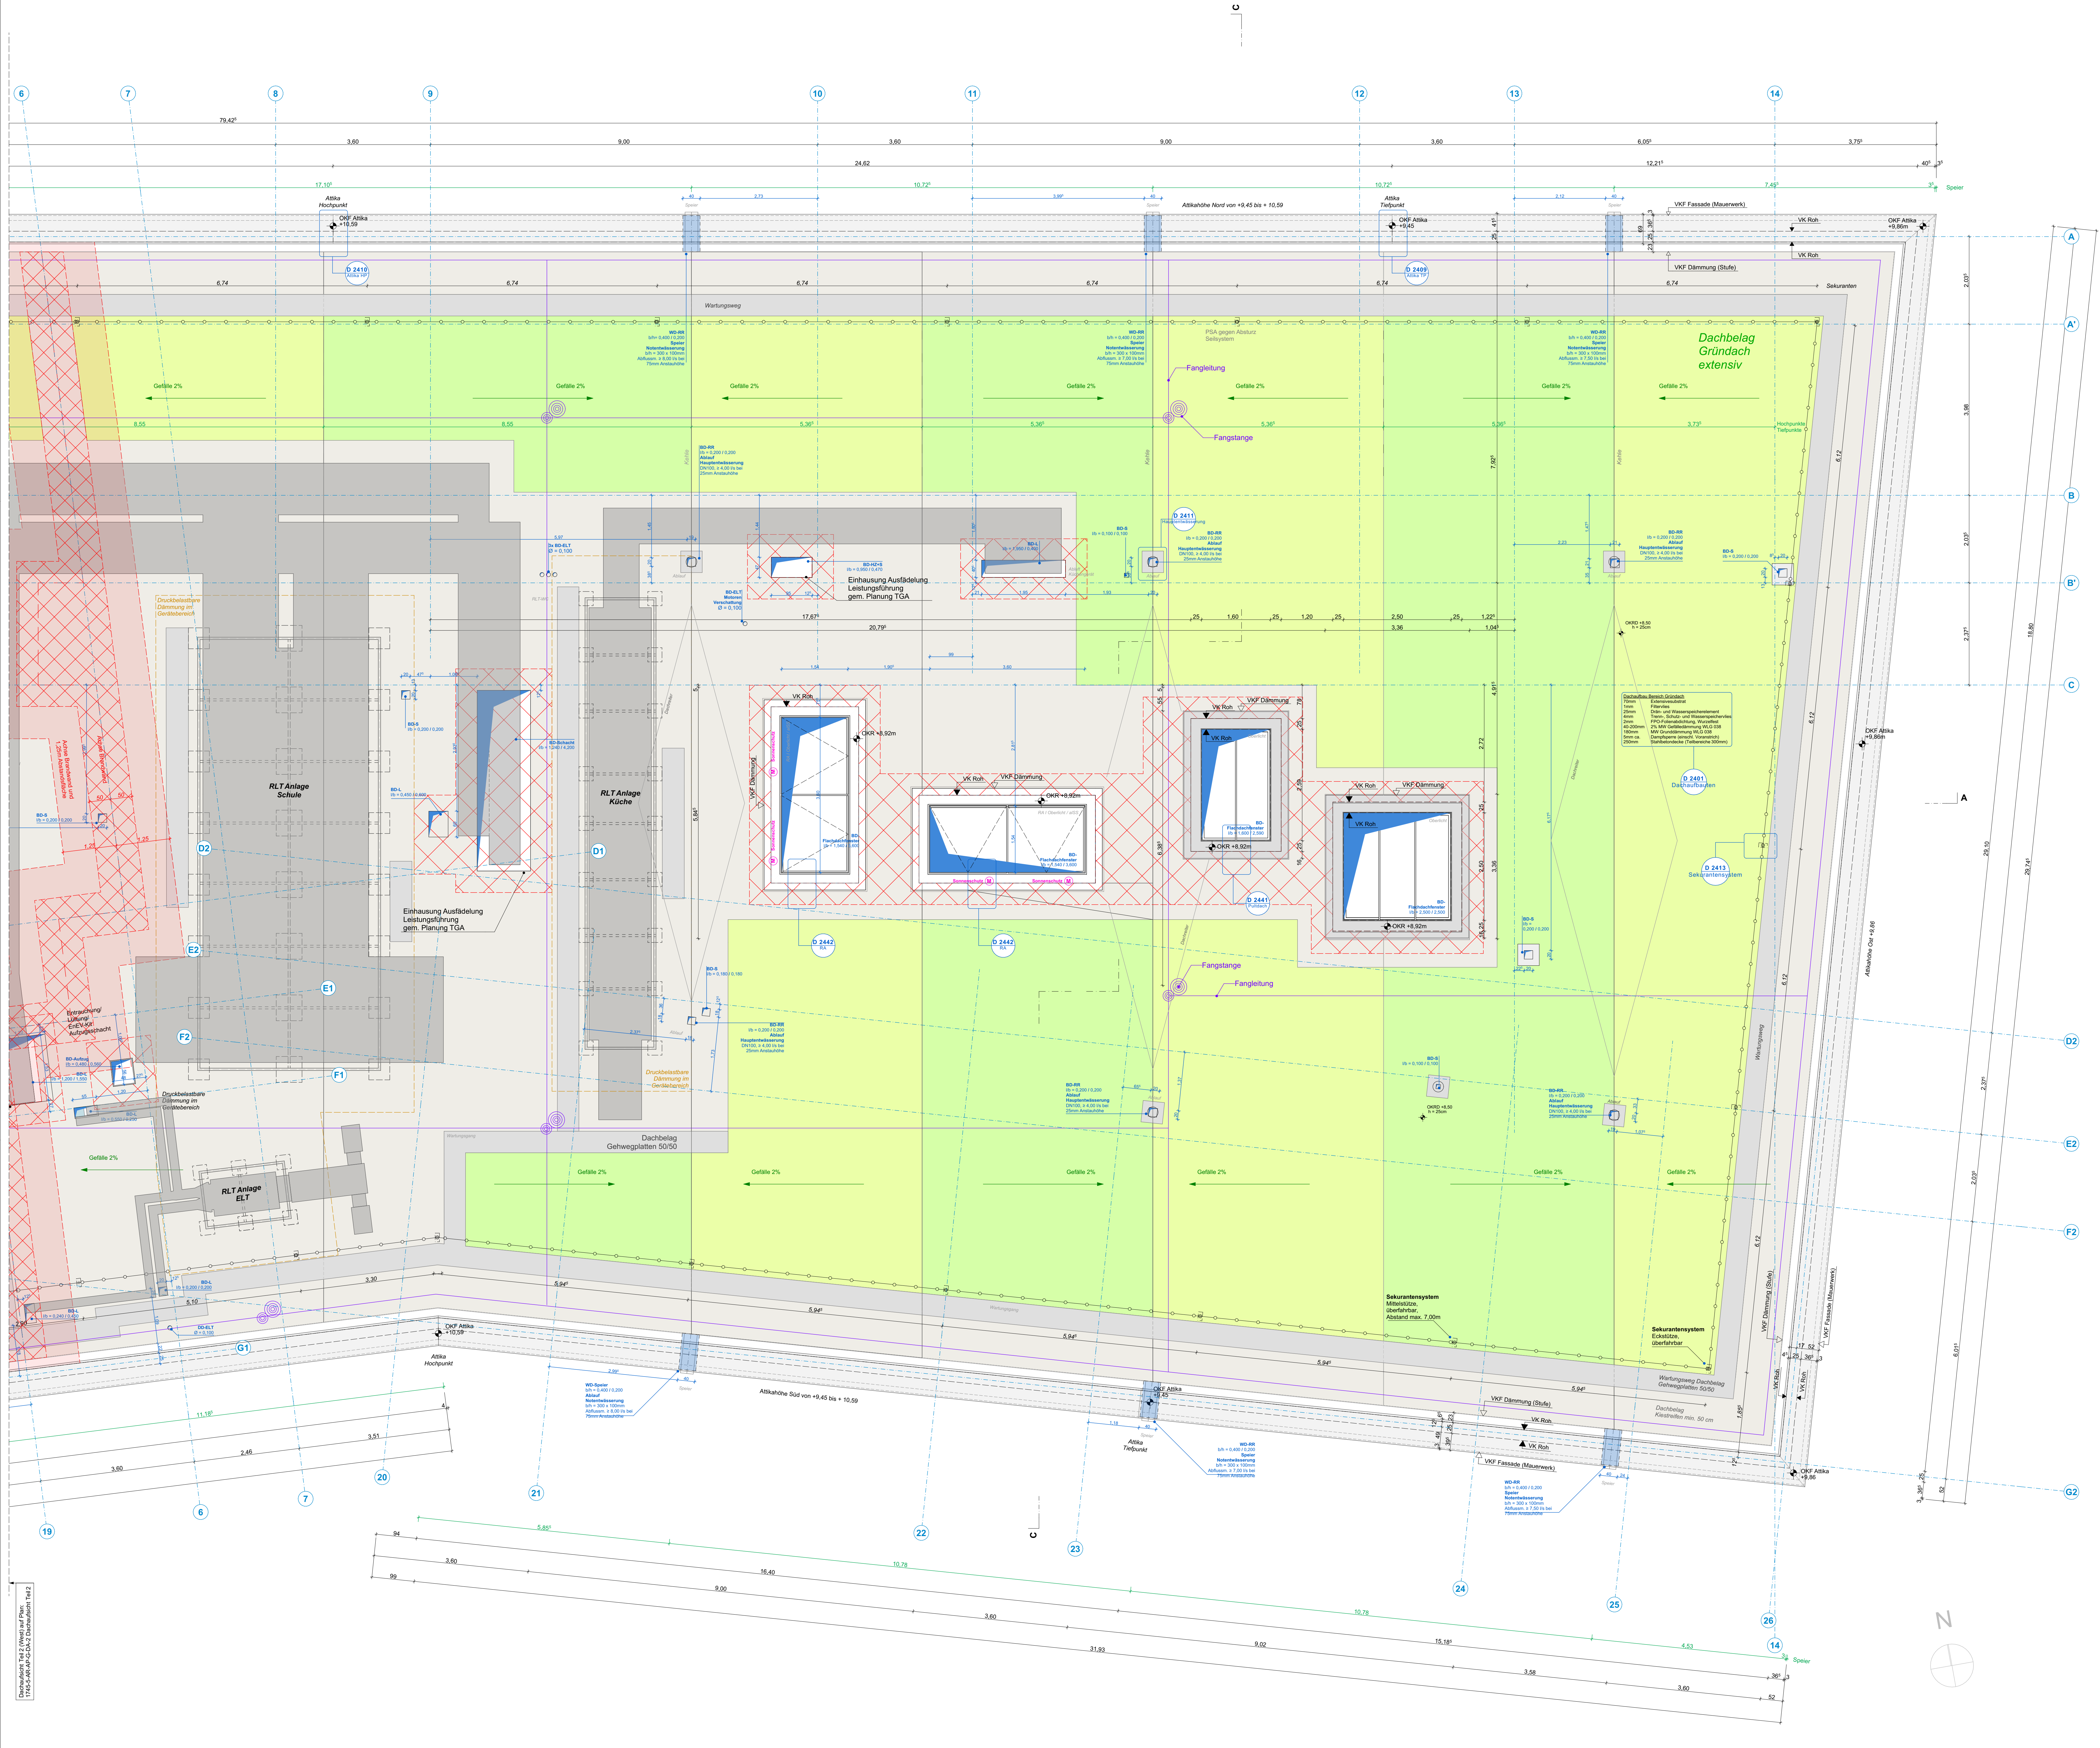

Stahlbeton

Mauerwerk

Unbewehrter Beton

Betonfertigteil

Vorsatzschale Klinker

Leichtbeton

Leichte Trennwand

Holzbauteil

Dämmstoffe weich

Dämmstoffe hart

Metalle

WSMA

Wandschütz-/Ausparung

WD

Wanddurchbruch

DD

Dachdurchbruch

BD

Bodendurchbruch

KB

Kombiung Boden / Decke

Bauteil oberhalb/hinter Schritt Ebene

Bauteil verdeckt

OK

Oberkante

UK

Unterkante

VK

Vorderkante

VKR

Vorderkante roh

VKF

Vorderkante fertig

BR

Brüstungsbühne

OKRFB

OK Fertigfußboden

OKRFB

OK Rohboden

UKRFB

UK Fertigdecke

UKRFB

UK Rohdecke

NA

Notausgang

BA

Bodenablauf

DA

Dachablauf

RR

Regenrohr

LD

Leichter Durchgang

RW

Rettungsweg

RS + s

Rauchschutz u. Selbstschließend

d + s

Dicht- u. Selbstschließend

PU

Putz

SB

Stichtbeton

FU

Fugen

PU + FU

Putz + Fliessen

DA

Dachablauf

DA

Dachablauf

DA

Dachablauf

DA

Dachablauf

Alle Maße und Angaben sind vor der Ausführung und Fertigung verantwortlich zu prüfen. Dieser Plan gilt nur in Verbindung mit den weiteren Architektene Ausführungsplänen sowie den Statik- und Haustechnikplänen. Unstimmigkeiten, auch bezüglich der vorhandenen Vorgaben der Baustelle, sind umgehend mit den Architekten zu klären. Es gilt jeweils der Plan mit dem höheren Index. Eine Weitergabe dieser Zeichnung, ihres Inhalts, oder Vervielfältigung, gleich mit welchem Verfahren, ist ohne die schriftliche Zustimmung der Architekten unzulässig. Höhenangaben aller Ausparungen beziehen sich auf OKRFB. Angaben der Türöffnungen als Rohbreite sowie Rohhöhe von OKRFB.

Plannummer	1745-5-AR-AP-G-DA-I-08-F
Projektname	Leoschule Lünen
Leistungsphase	Planung
Planungsphase	Planung
Standort	Leoschule Lünen
Planungsphase	Planung
Planungsphase	Planung
Planungsphase	Planung

Ausführungsplanung



Projekt **Neubau einer Grundschule**
Leoschule Lünen
Bismarckstraße 1
44532 Lünen

Bauherr **ZGL**
Stadtbetrieb Zentrale Gebäudebewirtschaftung Lünen
Willy-Brandt-Platz 5
44532 Lünen
Tel. 02306 1104-0

Architekt

Planinhalt	Dachaufsicht Teil 1			
	Maßstab	Einheit	Blattformat	Ausgabedatum
	1:50	m/cm	1189/841	19.03.2026
Unterschrift / Datum	Anlage zum LV - Nur zur Angebotskalkulation			
	Bauherr		Architekt	