



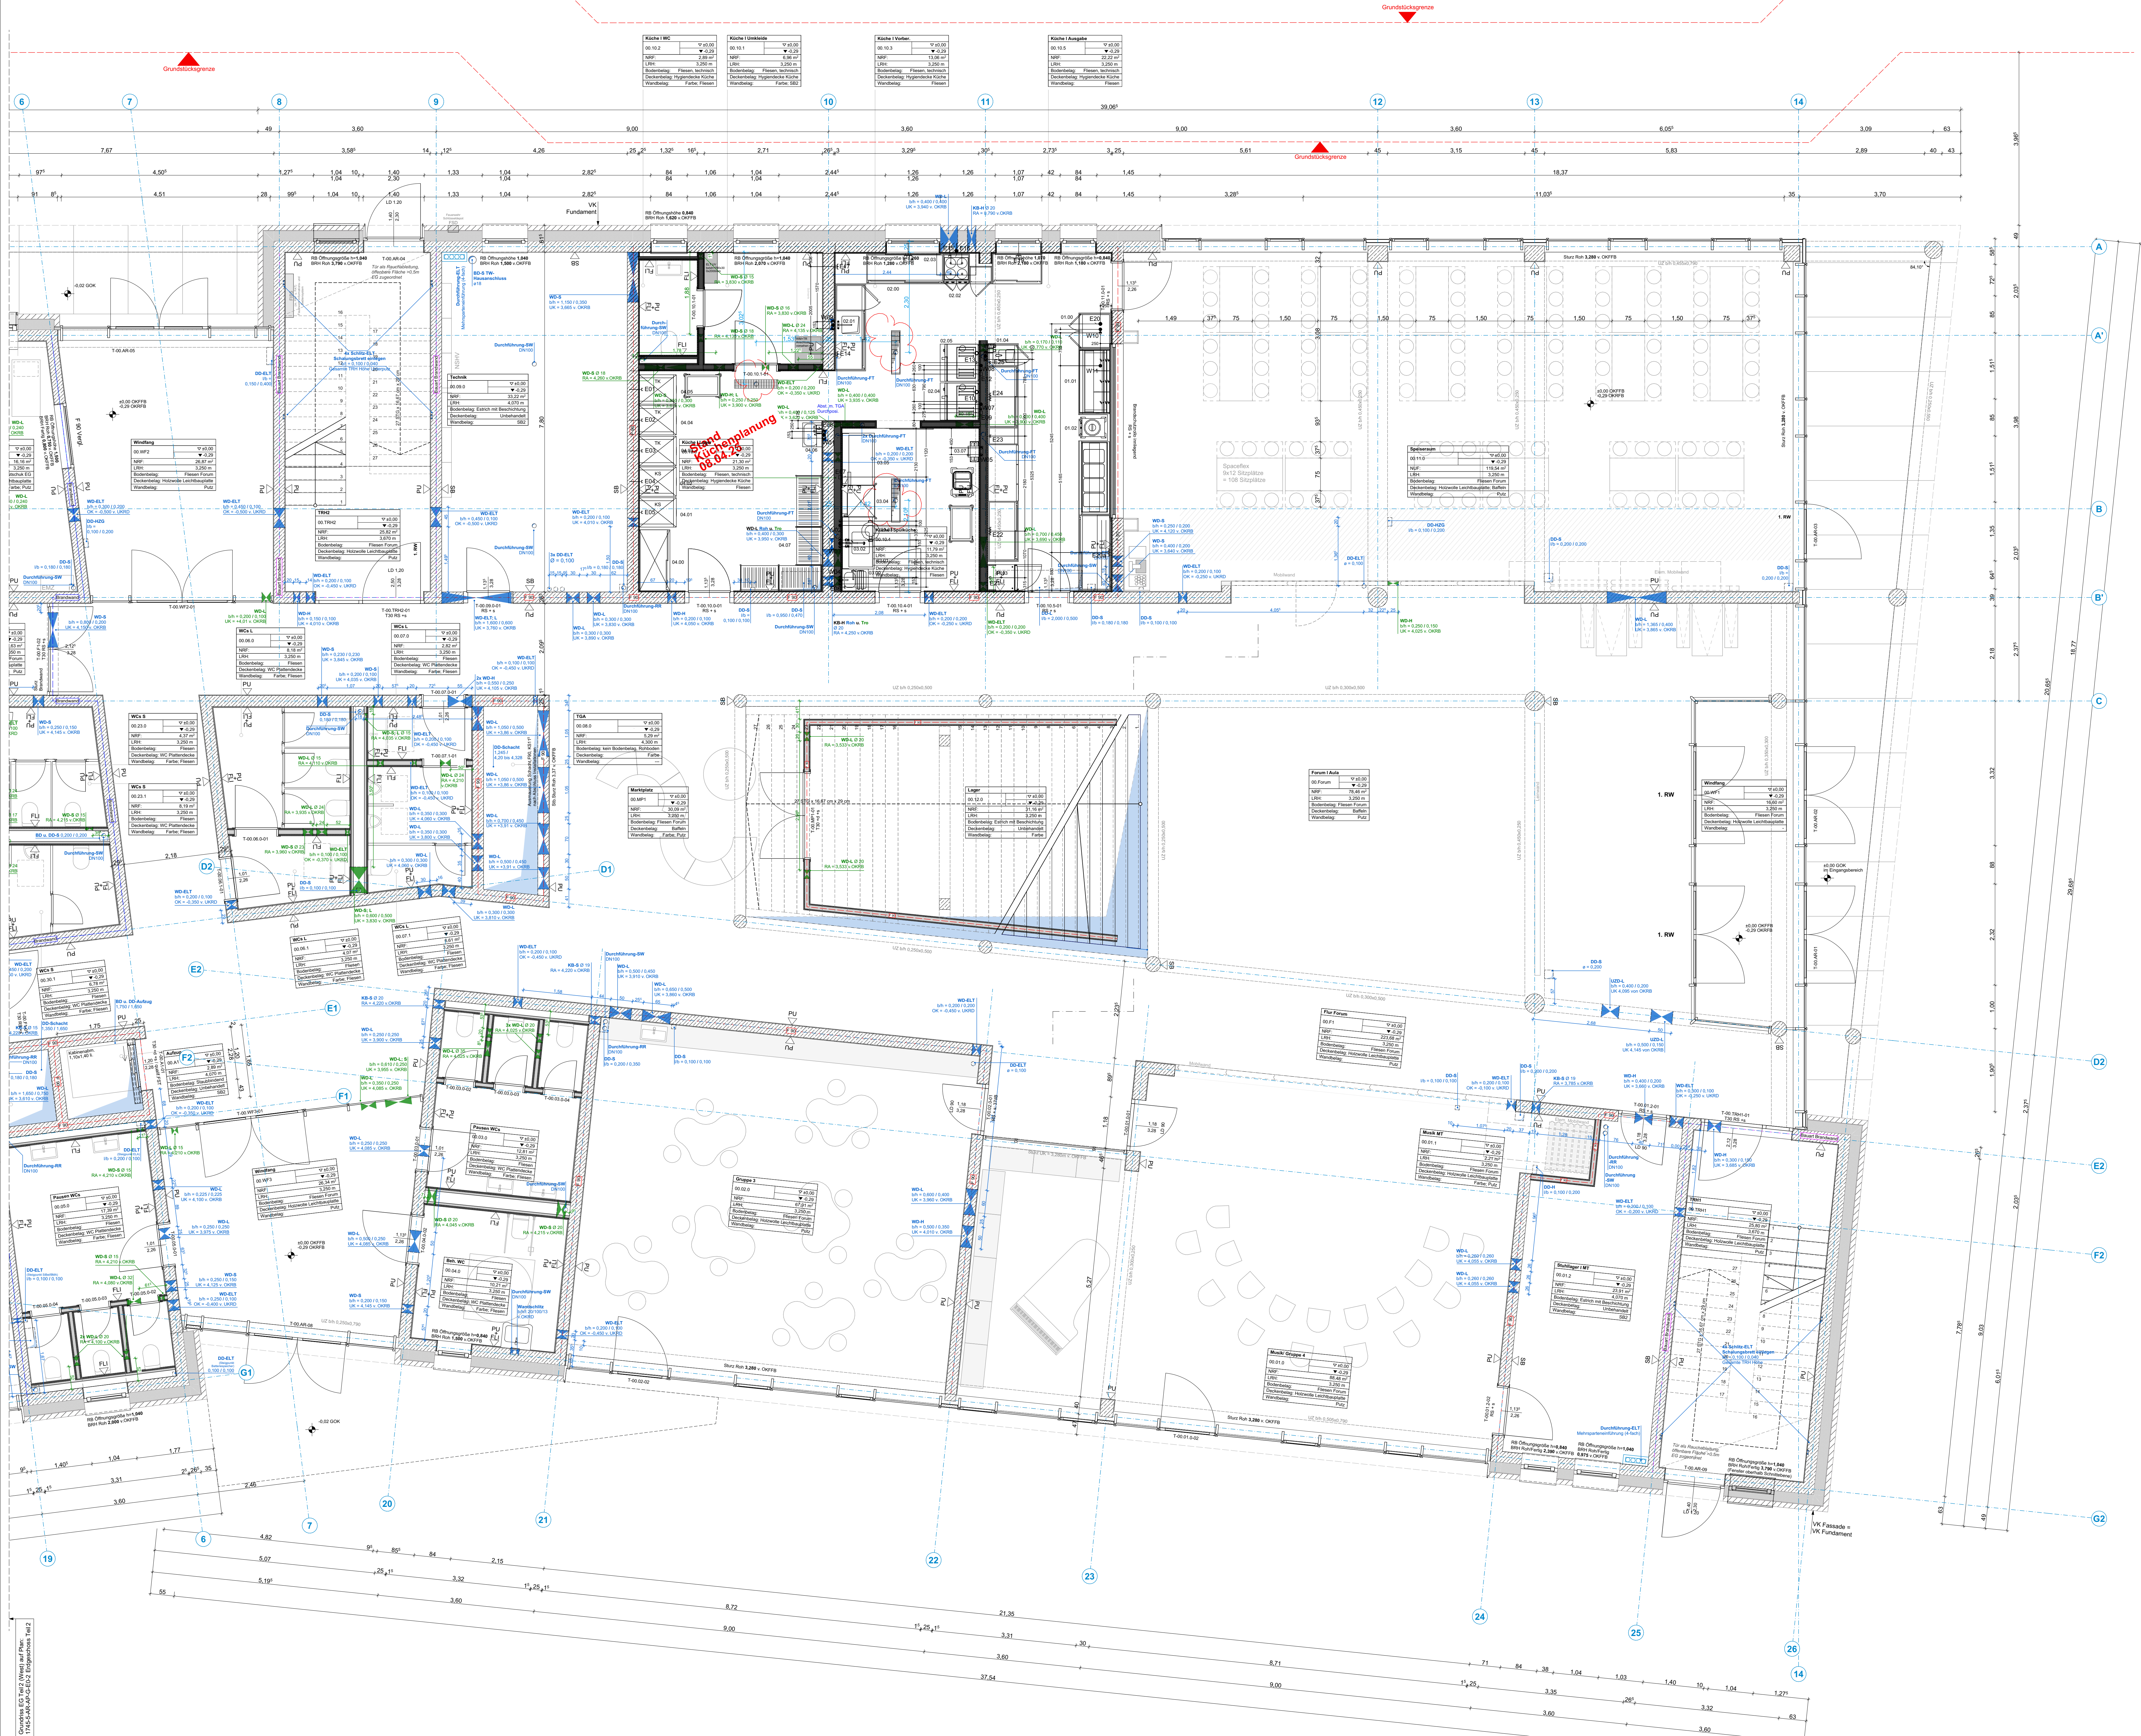

- Legende**
- | | | | |
|--|--------------------|-------|-------------------|
| | Stahlbeton | OK | Oberkante |
| | Mauerwerk | UK | Unterkante |
| | Unbewehrter Beton | VK | Vorderkante |
| | Betonfertigteil | VKR | Vorderkante roh |
| | Vorstrichbeton | UKF | Unterzug |
| | Leichtbeton | BR | Bislanghöhe |
| | Leichtes Trennwand | OKRFB | OK Fertigfußboden |
| | Holzbauteil | OKRFB | OK Rohboden |
| | Dämmstoffe weich | UKFD | UK Fertigdecke |
| | Dämmstoffe hart | UKFD | UK Rohdecke |
| | Metalle | | |
-
- | | | |
|--|--------------------------------------|--------------------------|
| | WSMA | Wandschlitz/Laufspannung |
| | WD | Wanddurchbruch |
| | DO | Deckendurchbruch |
| | BD | Bodendurchbruch |
| | KB | Kombiung Boden Decke |
| | Bauteil oberhalb/hinter Schnittebene | |
| | Bauteil verdeckt | |
-
- | | | |
|--|---------|----------------|
| | PU | Putz |
| | FL | Schichtbeton |
| | FI | Fliesen |
| | PU + FI | Putz + Fliesen |
-
- | | | |
|--|--------|---------------------------------|
| | NA | Notausgang |
| | BA | Bodenablauf |
| | DA | Dachablauf |
| | RR | Regenrinne |
| | LD | Leiter Durchgang |
| | RW | Rettungsweg |
| | RS + s | Rauchschutz u. Selbstschließend |
| | d + s | Dicht- u. Selbstschließend |

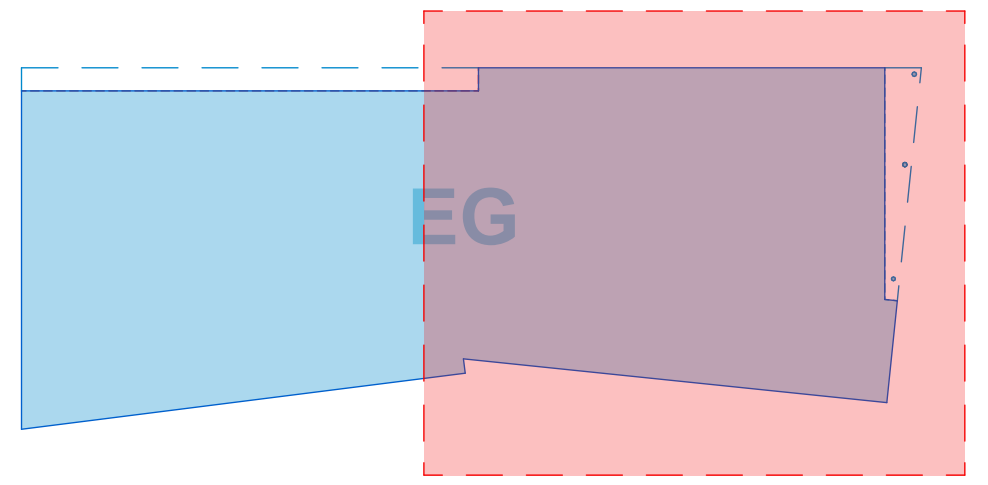

Alle Maße und Angaben sind vor der Ausführung und Fertigung verantwortlich zu prüfen. Dieser Plan gilt nur in Verbindung mit den weiteren Architektenausführungsplänen sowie den Statik- und Haustechnikplänen. Unstimmigkeiten, auch bezüglich der vorhandenen Vorgaben der Bauteile, sind umgehend mit den Architekten zu klären. Es gilt jeweils der Plan mit dem höheren Index. Eine Weitergabe dieser Zeichnung, ihres Inhalts, oder Vervielfältigung, gleich mit welchem Verfahren, ist ohne die schriftliche Zustimmung der Architekten unzulässig. Höhenangaben aller Ausprägungen beziehen sich auf OKRFB. Angaben der Türöffnungen als Rohbreite sowie Rohhöhe von OKRFB.

Plannummer 1745-5-AR-AP-G-E0-1-08-F

Projekt **Neubau einer Grundschule**
Leoschule Lünen
Bismarckstraße 1
44532 Lünen

Bauherr **ZGL**
Stadtbetrieb Zentrale Gebäudebewirtschaftung Lünen
Willy-Brandt-Platz 5
44532 Lünen
Tel. 02306 | 104-0

Architekt



Planinhalt	Edgeschoss Teil 1		
Maßstab	Einheit	Blattformat	Ausgabedatum
1:50	m/cm	1189/841	20.04.2026

Unterschrift / Datum **Anlage zum LV - Nur zur Angebotskalkulation**

Bauherr _____ Architekt _____