


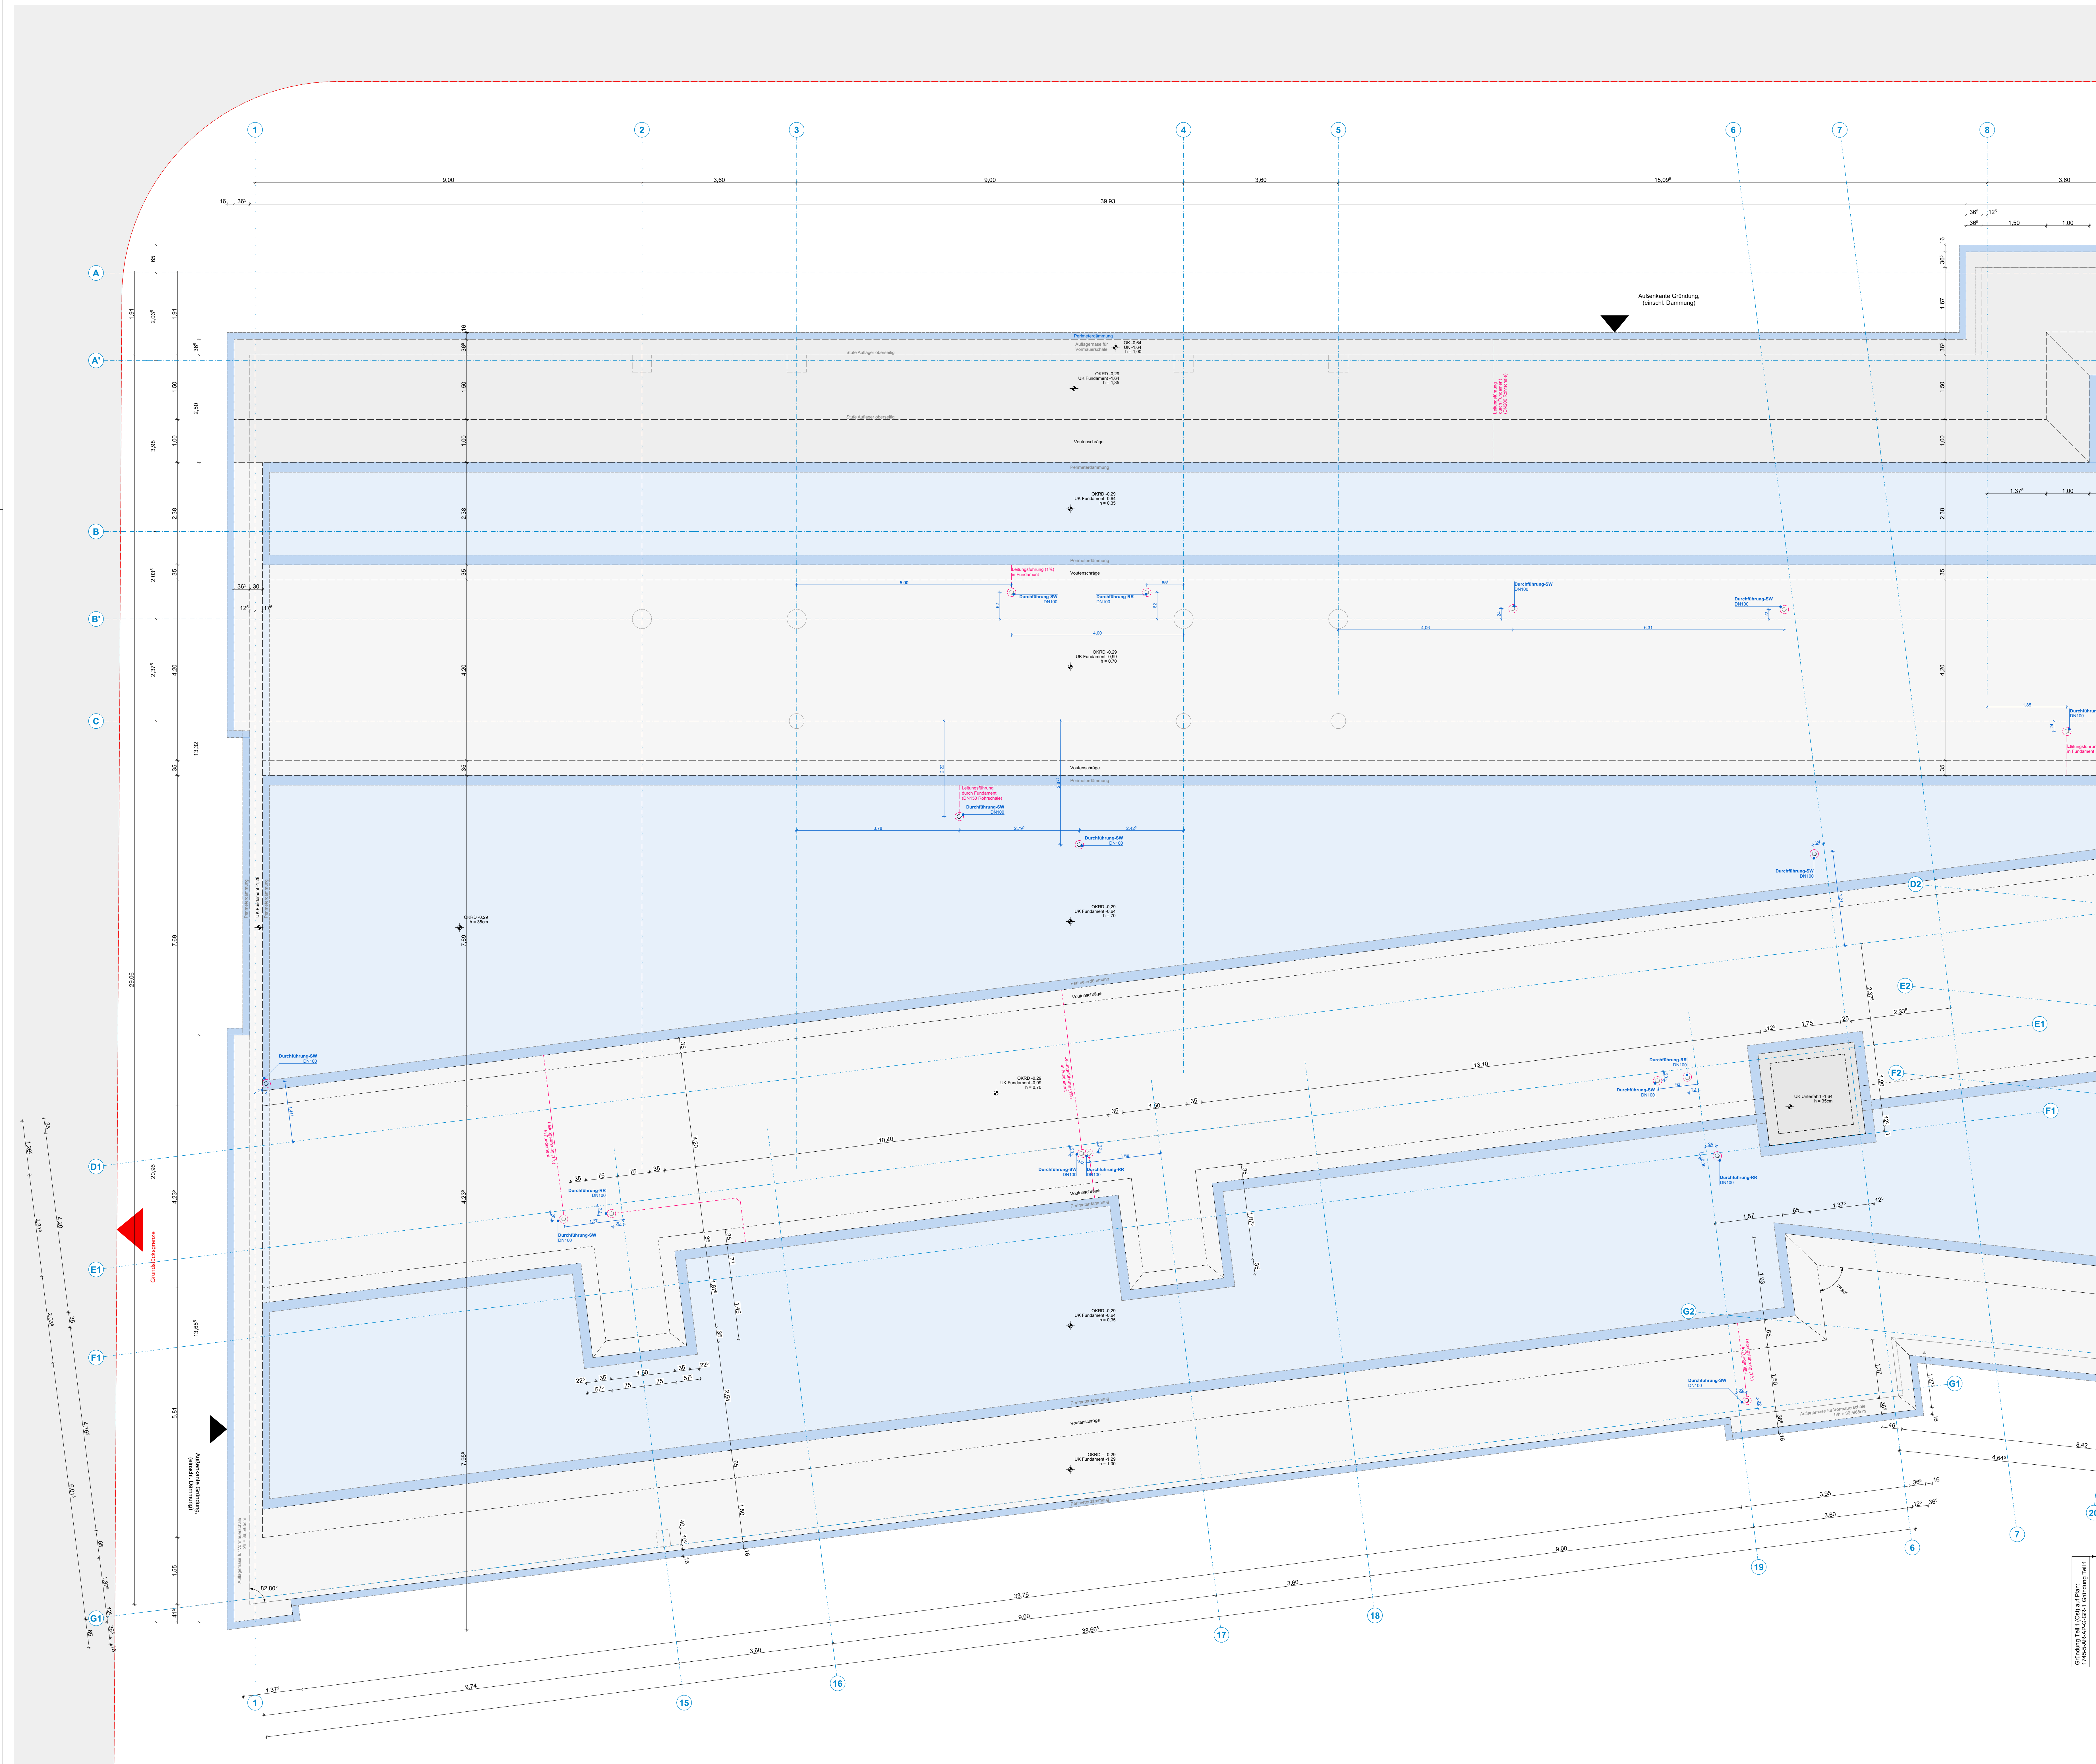

Legende

Stahlbeton

Mauerwerk

Unbewehrter Beton

Betonfertigteil

Vorsatzschale Klinker

Leichtbeton

Leichte Trennwand

Holzbauteil

Dämmstoffe weich

Dämmstoffe hart

Metalle

WSMA Wandschütz-/Ausspannung

WD Wandschubbruch

DD Deckendurchbruch

BD Bodendurchbruch

KB Kombination Boden / Decke

Bauteil oberhalb/hinter Schnittebene

Bauteil verdeckt

OK Oberkante

UK Unterkante

VK Vorderkante

VKR Vorderkante roh

VKF Vorderkante fertig

UZ Unterzug

BR Brüstungshöhe

OKRFB OK Fertigfußboden

OKRFB OK Rohboden

UKRFD UK Fertigdecke

UKRFD UK Rohdecke

NA Notausgang

BA Bodenablauf

DA Dachablauf

RR Regenrohr

LD Leiter Durchgang

RW Rettungsweg

RS + s Rauchschutz u. Selbstschließend

d + s Dicht- u. Selbstschließend

PU Putz

SF Sichtbeton

FU Fliesen

PU + FU Putz + Fliesen

Planausschnitt Teil2

Alle Maße und Angaben sind vor der Ausführung und Fertigung verantwortlich zu prüfen.
Dieser Plan gilt nur in Verbindung mit den weiteren Architektenausführungsplänen sowie den Statik- und Haustechnikplänen. Unstimmigkeiten, auch bezüglich der vorhandenen Vorgaben der Baustelle, sind umgehend mit den Architekten zu klären.
Es gilt jeweils der Plan mit dem höheren Index.
Eine Weitergabe dieser Zeichnung, ihres Inhalts, oder Vervielfältigung, gleich mit welchem Verfahren, ist ohne die schriftliche Zustimmung der Architekten unzulässig.
Höhenangaben aller Aussparungen beziehen sich auf OKRFB.
Angaben der Türöffnungen als Rohbreite sowie Rohhöhe von OKRFB.

Plannummer	1745-5-AR-AP-G-GR-2-07-F
Projektname	Leoschule Lünen
Leistungsphase	Planungsphase
Planungsphase	Planungsphase
Planungsphase	Planungsphase
Planungsphase	Planungsphase
Planungsphase	Planungsphase
Planungsphase	Planungsphase

Ausführungsplanung

Projekt **Neubau einer Grundschule**
Leoschule Lünen
Bismarckstraße 1
44532 Lünen

Bauherr **ZGL**
Stadtbetrieb Zentrale Gebäudebewirtschaftung Lünen
Willy-Brandt-Platz 5
44532 Lünen
Tel. 02306 1104-0

Architekt

Planinhalt	Gründung Teil 2		
Maßstab	Einheit	Blattformat	Ausgabedatum
1:50	m/cm	1189/841	20.04.2026
Unterschrift / Datum	Anlage zum LV - Nur zur Angebotskalkulation		
Bauherr	Architekt		