



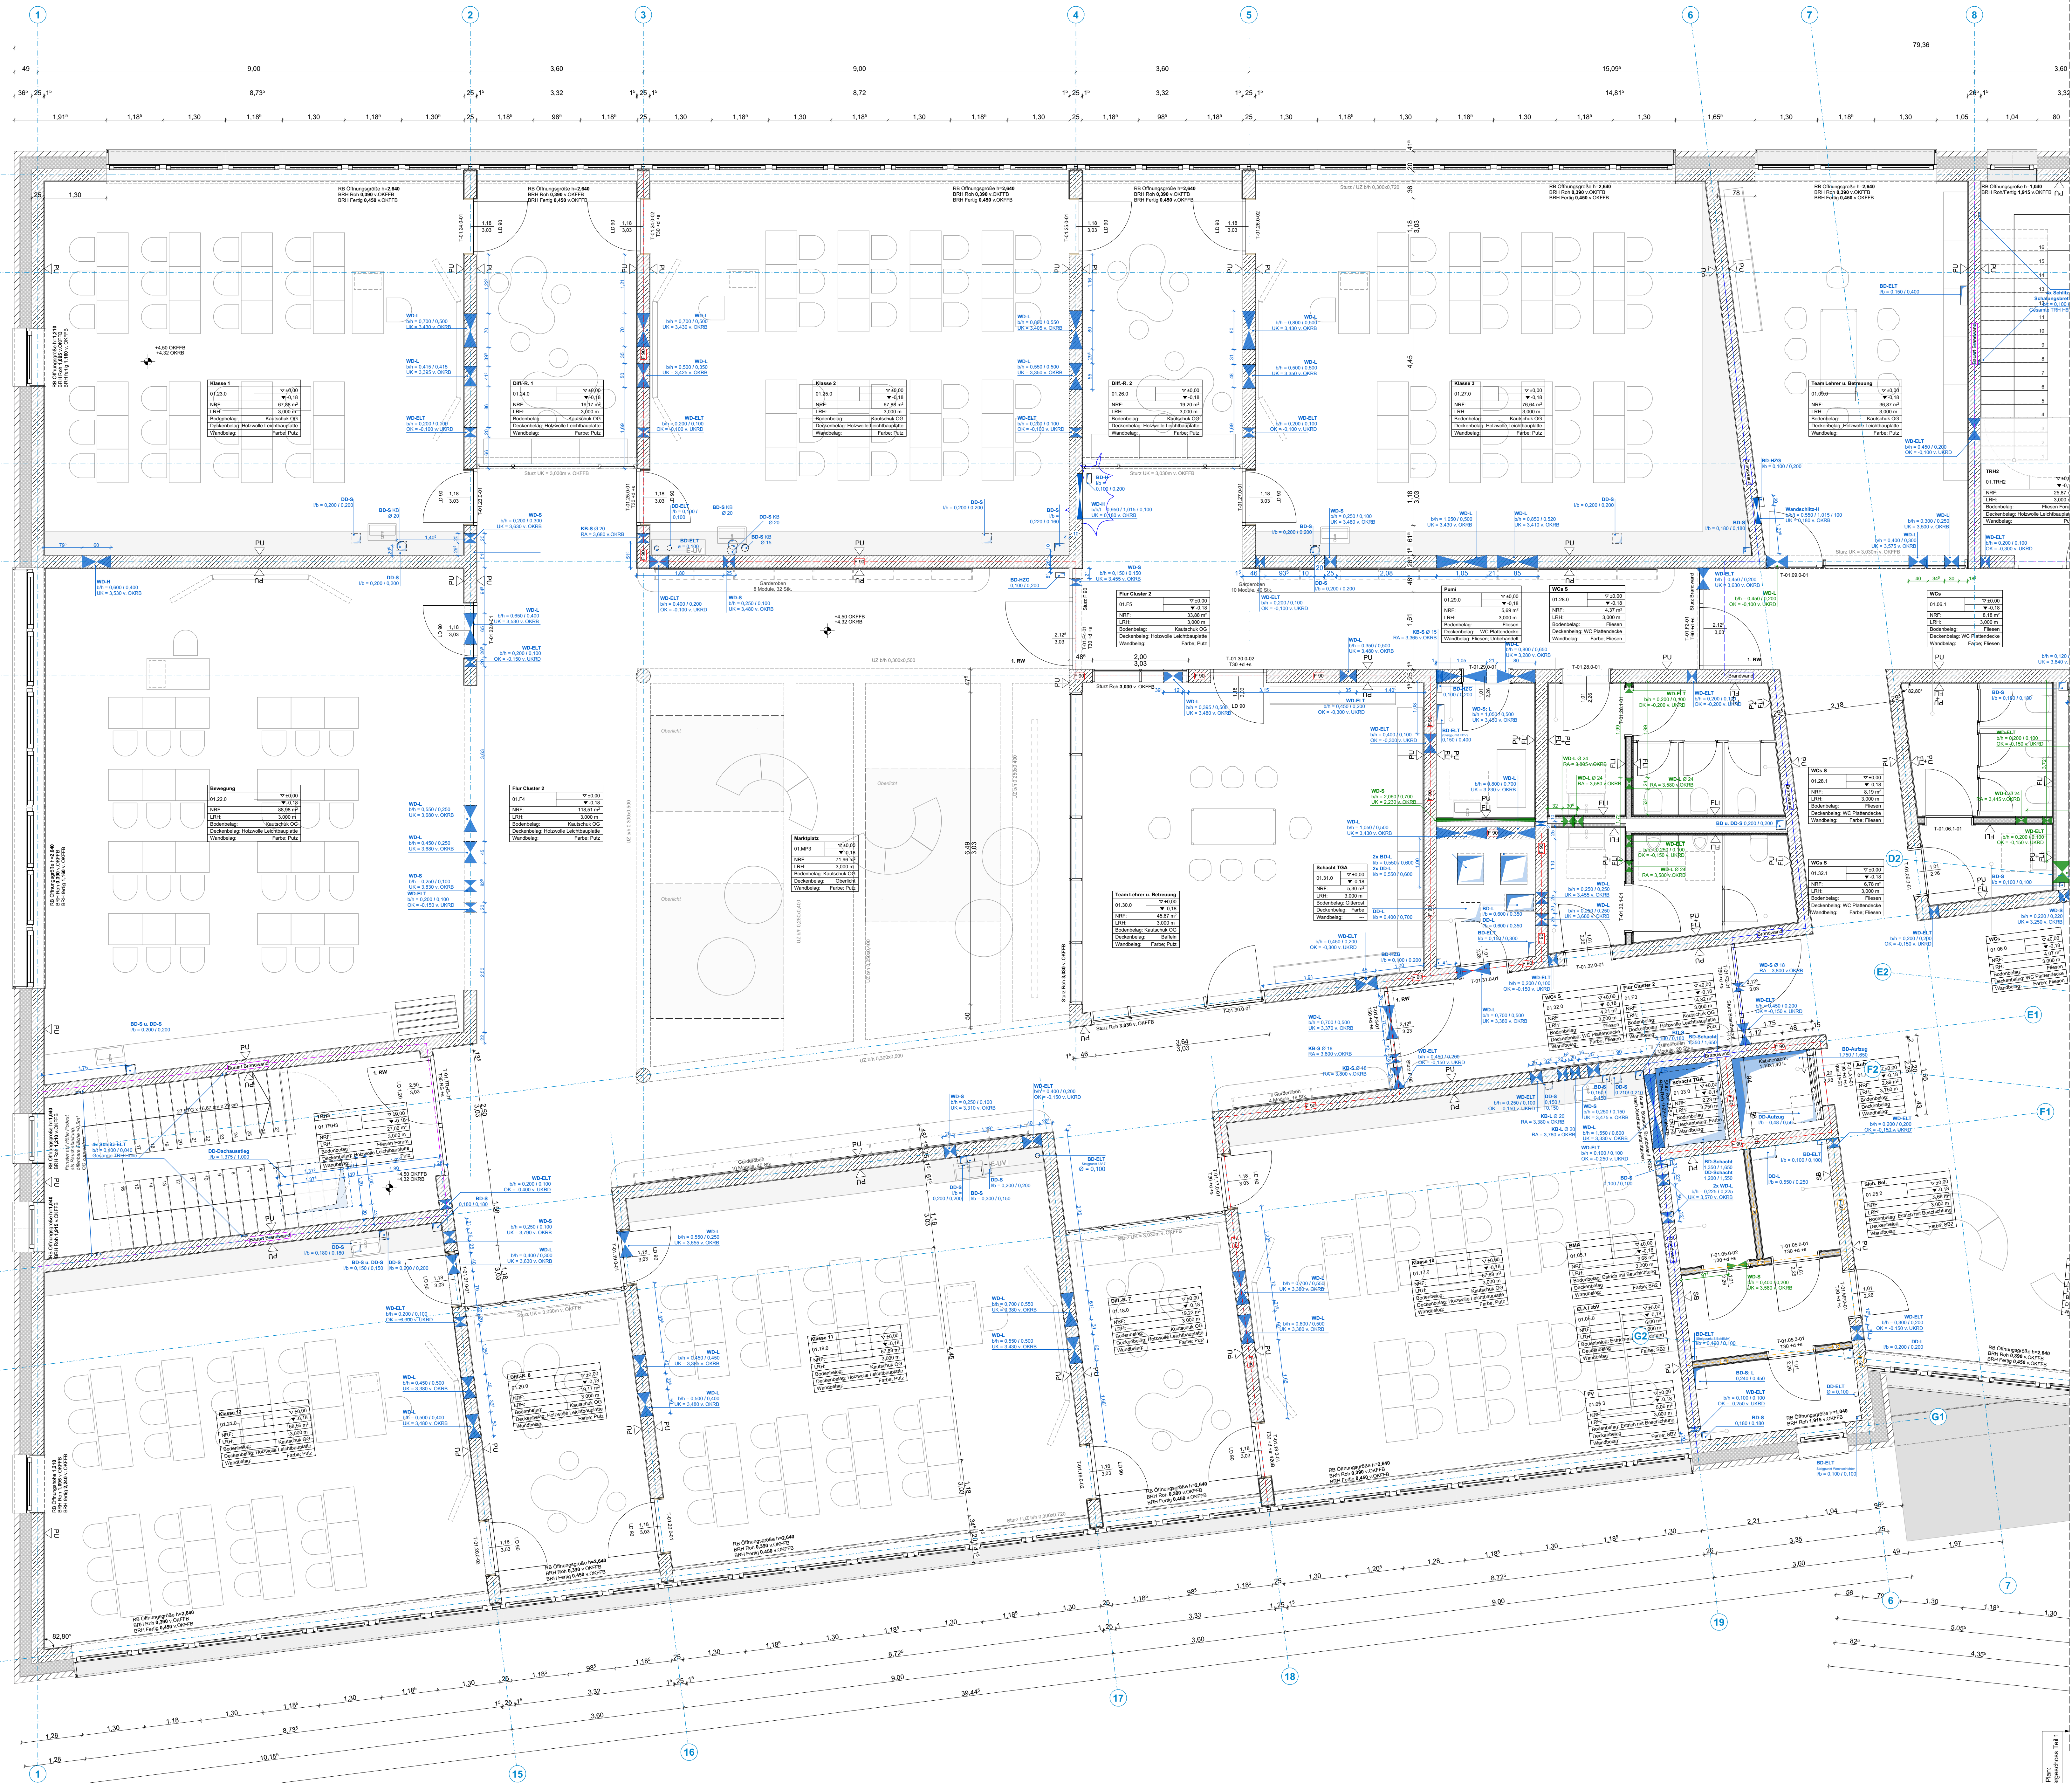

- Legende**
- | | | | |
|--|-----------------------|--|-------------------------|
| | Stahlbeton | | OK Oberkante |
| | Mauerwerk | | VK Unterkante |
| | Unbewehrter Beton | | VKR Vorderkante roh |
| | Betonfertigteil | | VKF Vorderkante fertig |
| | Vorsatzschale Klinker | | UZ Unterzug |
| | Leichtbeton | | BR Brüstungshöhe |
| | Leichtes Trennwand | | OKFFB OK Fertigfußboden |
| | Holzbauteil | | OKRFB OK Rohboden |
| | Dämmstoffe weich | | UKFD UK Fertigdecke |
| | Dämmstoffe hart | | UKRD UK Rohdecke |
| | Metalle | | |
-
- | | | | |
|--|--------------------------------------|--|---|
| | WSWA Wandschütz/ausgespart | | NA Notausgang |
| | WD Wanddurchbruch | | BA Bodenablauf |
| | DD Deckendurchbruch | | DA Dachablauf |
| | BD Bodendurchbruch | | RR Regenrohr |
| | KB Kombination Boden / Decke | | LD Leiter Durchgang |
| | Bauteil oberhalb/hinter Schnittebene | | RW Rettungsweg |
| | Bauteil verdeckt | | RS + s Rauchschutz u. Selbstschließend Dicht- u. Selbstschließend |
| | PU Putz | | SB Stichtbeton |
| | FLU Fliesen | | PU + FLU Putz + Fliesen |

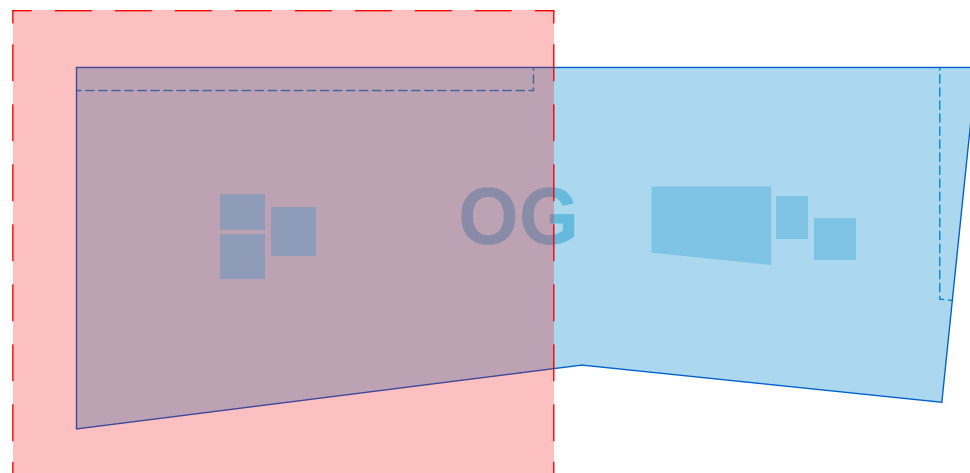

Planausschnitt Teil2

Alle Maße und Angaben sind vor der Ausführung und Fertigung verantwortlich zu prüfen. Dieser Plan gilt nur in Verbindung mit den weiteren Architektenausführungsplänen sowie den Statik- und Haustechnikplänen. Unsinngigkeiten, auch bezüglich der vorhandenen Vorgaben der Bauteile, sind umgehend mit den Architekten zu klären. Es gilt jeweils der Plan mit dem höheren Index. Eine Weitergabe dieser Zeichnung, ihres Inhalts, oder Vervielfältigung, gleich mit welchem Verfahren, ist ohne die schriftliche Zustimmung der Architekten unzulässig. Höhenangaben aller Ausprägungen beziehen sich auf OKRFB.

Plannummer	1745-5-AR-AP-G-01-2-07-E
Projektname	Leoschule Lünen
Planungsphase	Planungsphase
Standort	Leoschule Lünen
Planungsphase	Planungsphase
Planungsphase	Planungsphase
Planungsphase	Planungsphase

Ausführungsplanung



Projekt: **Neubau einer Grundschule**
Leoschule Lünen
Bismarckstraße 1
44532 Lünen

Bauherr: **ZGL**
Stadtbetrieb Zentrale Gebäudebewirtschaftung Lünen
Willy-Brandt-Platz 5
44532 Lünen
Tel. 02306 | 104-0

Architekt: **ZGL**

Planinhalt	1. Obergeschoss Teil 2	Maßstab	Einheit	Blattformat	Ausgabedatum
	2. Maßstab	Einheit	m/cm	1189/841	19.03.2026
Unterschrift / Datum	Anlage zum LV - Nur zur Angebotskalkulation	Bauherr	Architekt		