


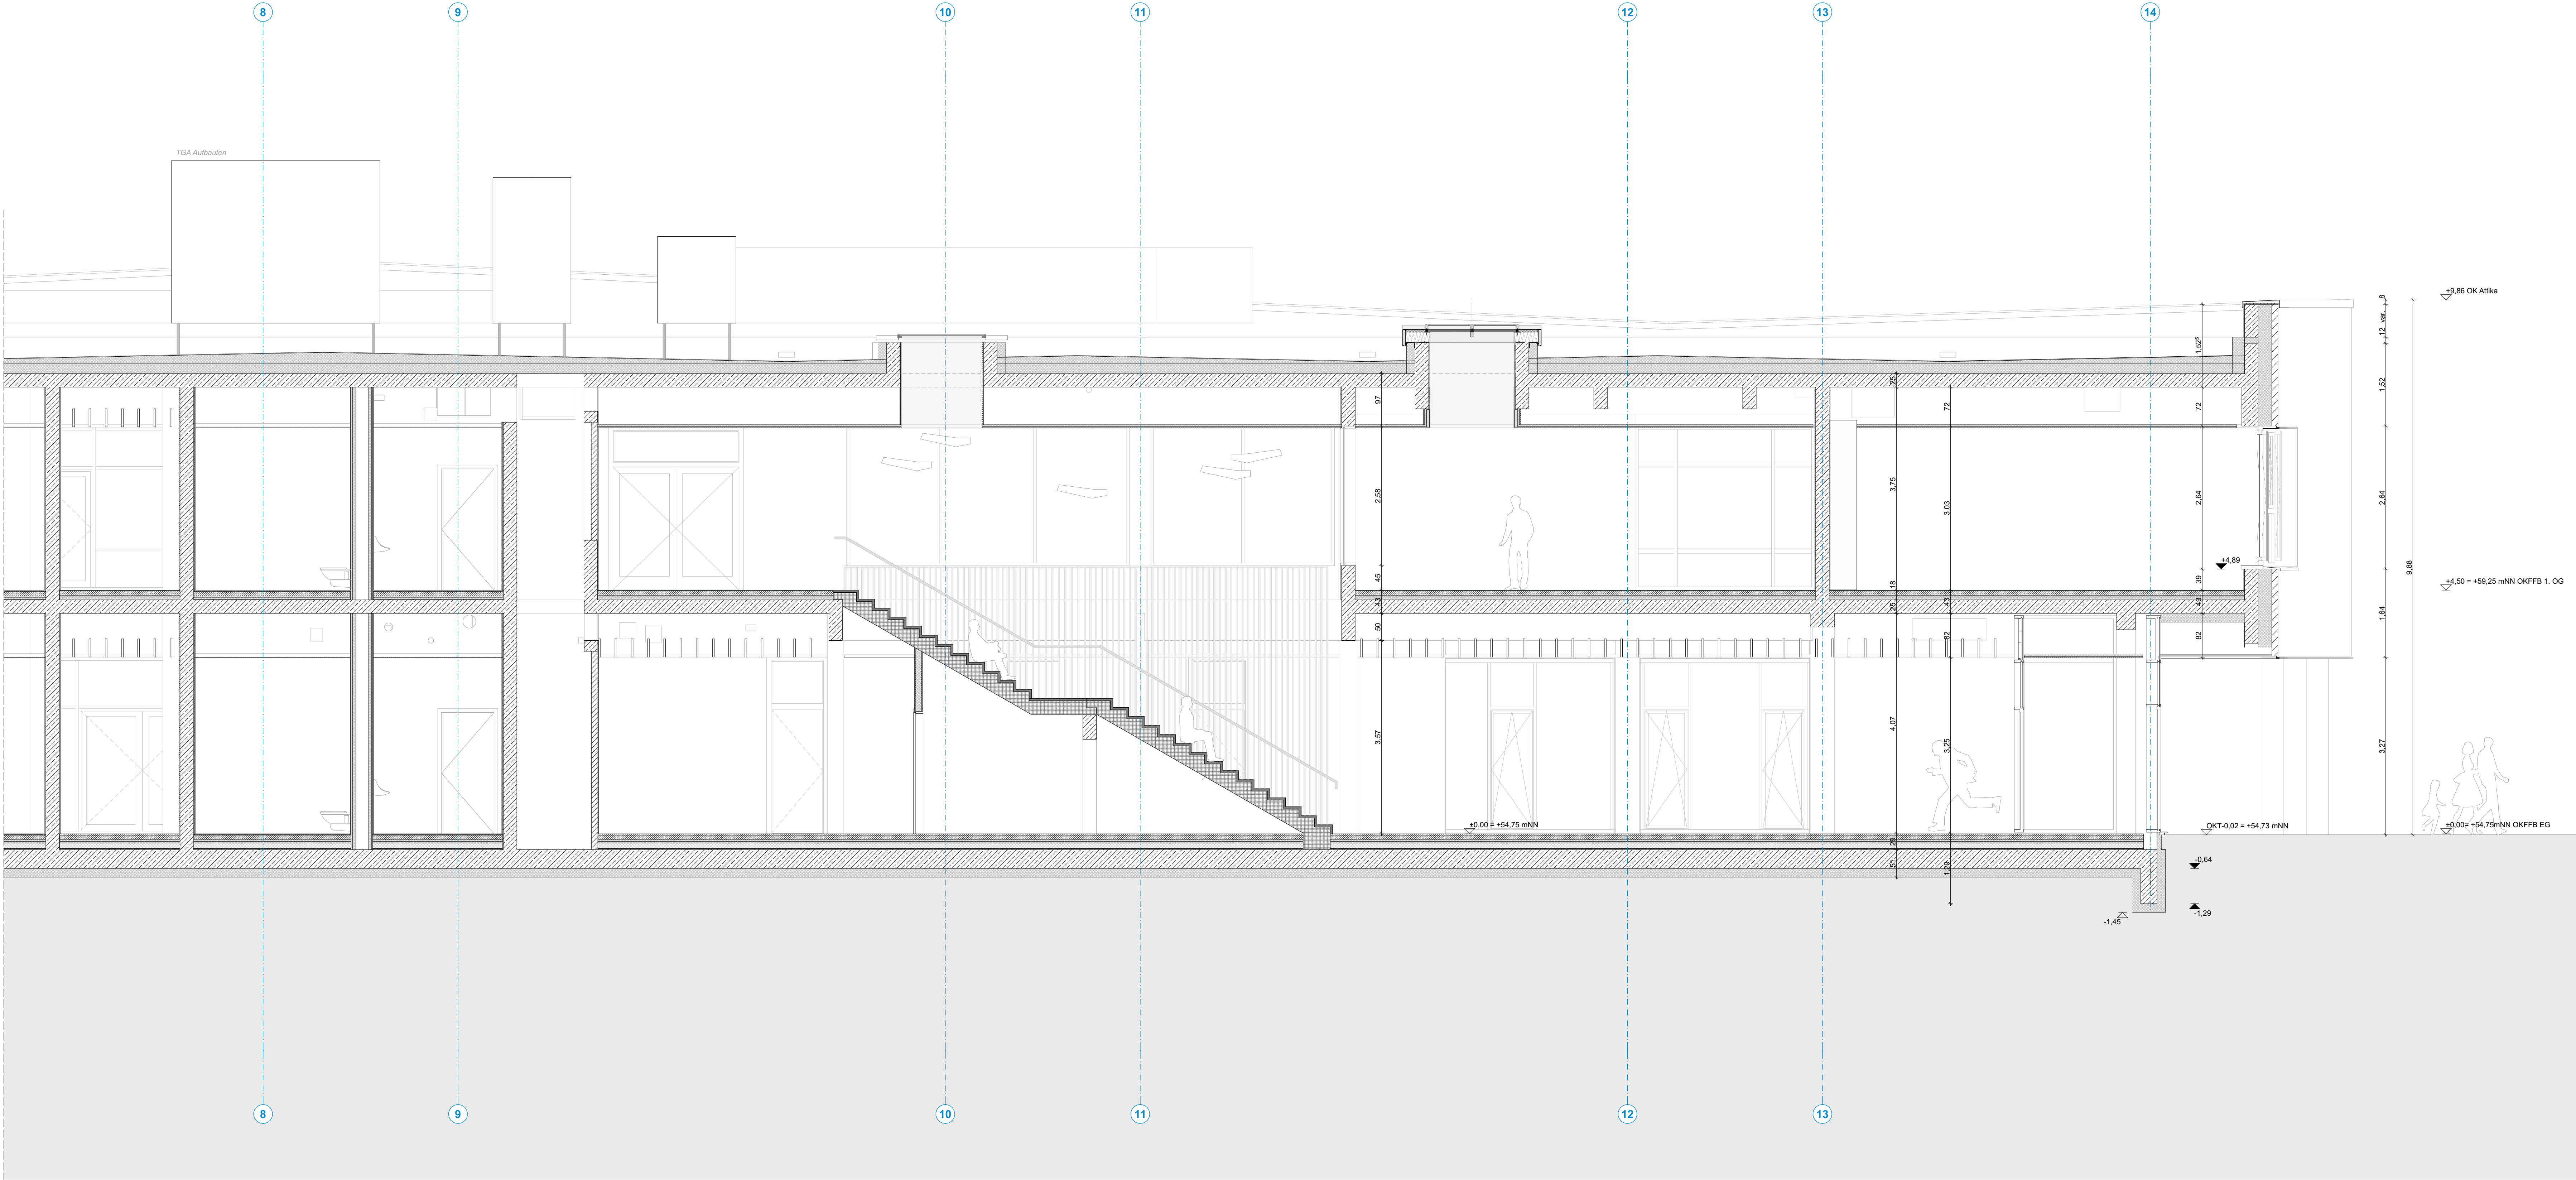

| Legende |                                        |
|---------|----------------------------------------|
|         | Stahlbeton                             |
|         | Mauerwerk                              |
|         | Unbewehrter Beton                      |
|         | Betonfertigteil                        |
|         | Vorsatzschale Klinker                  |
|         | Leichtbeton                            |
|         | Leichte Trennwand                      |
|         | Holzbauteil                            |
|         | Dämmstoffe weich                       |
|         | Dämmstoffe hart                        |
|         | Metalle                                |
|         | WSMA Wandschlitz-/Ausspannung          |
|         | WD Wandschubbruch                      |
|         | DD Deckendurchbruch                    |
|         | BD Bodendurchbruch                     |
|         | KB Kernbohrung Boden   Decke           |
|         | Bauteil oberhalb/hinter Schnittebene   |
|         | Bauteil verdeckt                       |
|         | OK Oberkante                           |
|         | UK Unterkante                          |
|         | VK Vorderkante                         |
|         | VKR Vorderkante roh                    |
|         | VKF Vorderkante fertig                 |
|         | UZ Unterzug                            |
|         | BR Brüstungshöhe                       |
|         | OKFFB OK Fertigfußboden                |
|         | OKRFB OK Rohboden                      |
|         | UKFD UK Fertigdecke                    |
|         | UKRD UK Rohdecke                       |
|         | NA Notausgang                          |
|         | BA Bodenablauf                         |
|         | DA Dachablauf                          |
|         | RR Regenrohr                           |
|         | LD Lüfter Durchgang                    |
|         | RW Rettungsweg                         |
|         | RS = s Rauchschutz u. Selbstschließend |
|         | d + s Dicht- u. Selbstschließend       |
|         | PU Putz                                |
|         | SB Sichtbeton                          |
|         | FU Fliesen                             |
|         | PU + FU Putz + Fliesen                 |

Alle Maße und Angaben sind vor der Ausführung und Fertigung verantwortlich zu prüfen.  
Dieser Plan gilt nur in Verbindung mit den weiteren Architektenausführungsplänen sowie den Statik- und Haustechnikplänen. Unstimmigkeiten, auch bezüglich der vorhandenen Vorgaben der Baustelle, sind umgehend mit den Architekten zu klären.  
Es gilt jeweils der Plan mit dem höheren Index.  
Eine Weitergabe dieser Zeichnung, ihres Inhalts, oder Vervielfältigung, gleich mit welchem Verfahren, ist ohne die schriftliche Zustimmung der Architekten unzulässig.  
Höhenangaben aller Aussparungen beziehen sich auf OKRFB.  
Angaben der Türöffnungen als Rohbreite sowie Rohhöhe von OKFFB.

Plannummer 1745-5-AR-AP-S-AA-I-03-F  
Projektname  
Leistungsphase  
Planungsphase  
Plan  
Detailphase  
Detailphase  
Planungsphase  
Planungsphase

## Ausführungsplanung



Projekt **Neubau einer Grundschule**  
Leoschule Lünen  
Bismarckstraße 1  
44532 Lünen

Bauherr **ZGL**  
Stadtbetrieb Zentrale Gebäudebewirtschaftung Lünen  
Willy-Brandt-Platz 5  
44532 Lünen  
Tel. 02306 | 104-0

Architekt

| Planinhalt         |         |             |              |
|--------------------|---------|-------------|--------------|
| Schnitt A Teil Ost |         |             |              |
| Maßstab            | Einheit | Blattformat | Ausgabedatum |
| 1:50               | m/cm    | 1189/841    | 19.03.2026   |

Unterschrift / Datum **Anlage zum LV - Nur zur Angebotskalkulation**

Bauherr Architekt