


Legende

	Stahlbeton		OK	Oberkante
	Mauwerk		VK	Unterkannte
	Unbewehrter Beton		VXR	Vorderkante roh
	Betonfertig		VXF	Vorderkante fertig
	Vorstrichsee Klinker		UZ	Unterzug
	Leichtbeton		BR	Brüstungshöhe
	Leichte Trennwand		CKFB	OK Fertigpflasterboden
	Holzbaustoff		CKRFB	OK Rohboden
	CKMFB weich		UKF	UK Fertiggleise
	Dämmstoff hart		UKR	UK Rohdecke
	Metalle			
	WSWA		NA	Nutausgang
	WD		BA	Bodenablauf
	DD		DA	Dachablauf
	BD		RG	Regenrohr
	KB		LD	Leichter Durchgang
	Bauenteil oberhalb/unter Schrittbreite		RW	Rettingsweg
	Bauenteil verdeckt		RS + s	Rauchschlund u. Selbstabschließend
			d + s	Dicht- u. Selbstabschließend
	Putz		SB	Stichtreppen
	FLI		F	Fleisen
	Putz + FLI		Putz + FLI	Fleisen

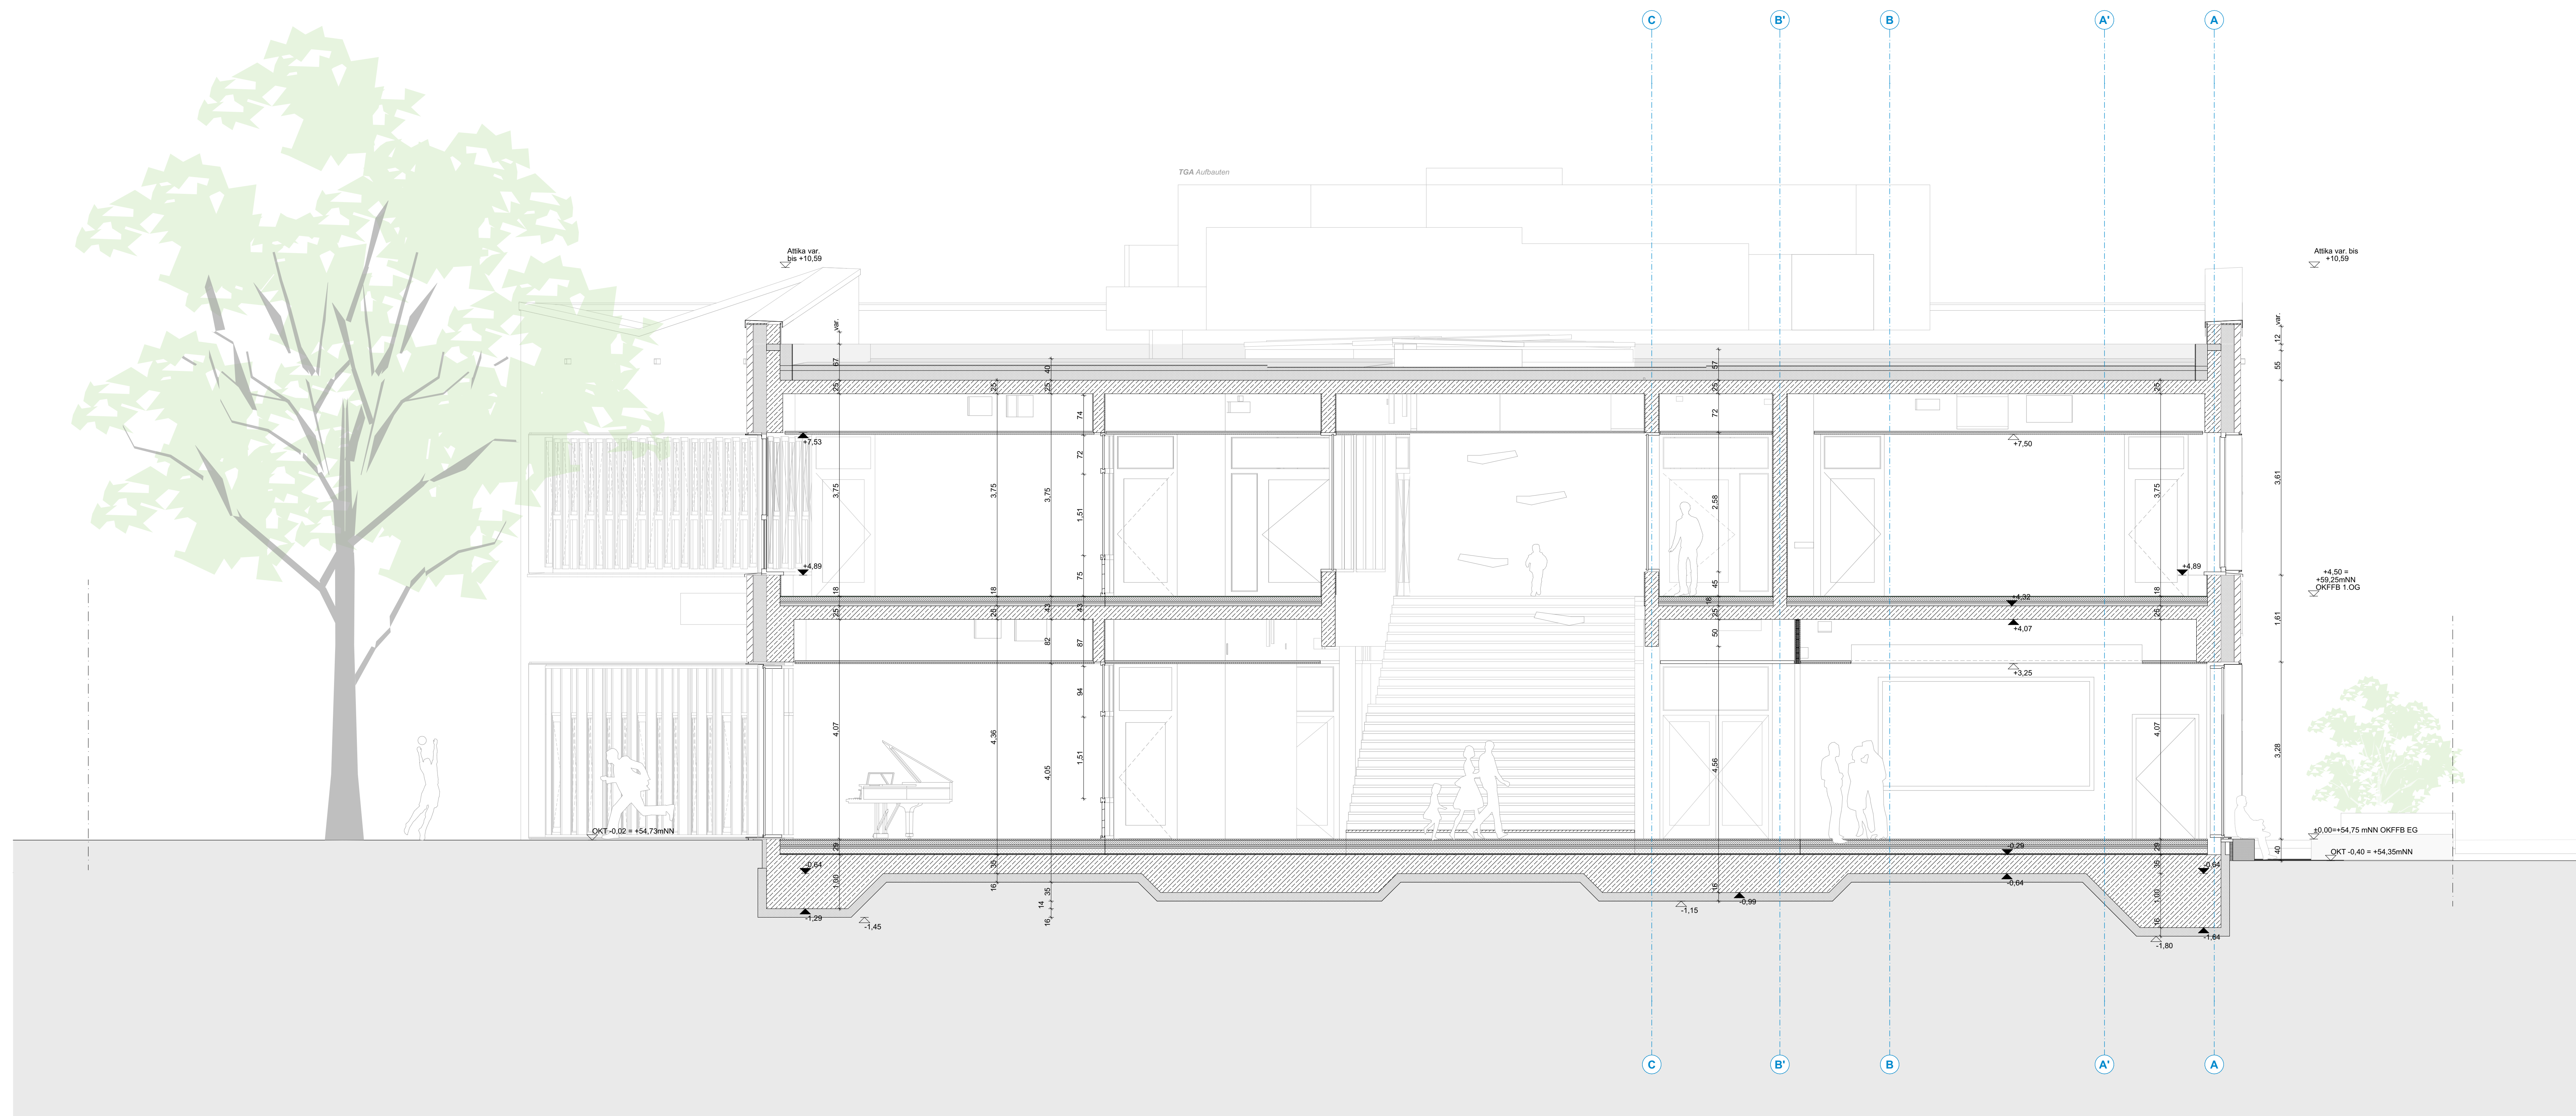

Alle Maße und Angaben sind vor der Ausführung und Fertigung verantwortlich zu prüfen.
 Der Plan gilt nur in Verbindung mit den weiteren Architektausführungsplänen sowie den Statik- und Haustechnikplänen. Unstimmigkeiten, auch bezüglich der vorhandenen Vorgaben der Bauteile, sind umgehend mit den Architekten zu klären.
 Es gilt jeweils der Plan mit dem höheren Index.
 Eine Weitergabe dieser Zeichnung, insbesondere zur Verfüllung, gleich mit welchem Verfahren, ist ohne die schriftliche Zustimmung der Architekten unzulässig.
 Höhenangaben aller Aussparungen beziehen sich auf OKRFB.
 Angaben der Türöffnungen als Rohbreite sowie Rohhöhe von OKRFB.

Plannummer	1745-5-AR-AP-S-CC-1-03-f
Projektname	
Projektleitung	
Beschreibung	
Ziele	
Risikoprüfung	
Stufen/Gesamt	
Planart	
Darstellung	
Ebenen/Blz.	
Planzuschnitt	
Planindex AR	
Planstatus	

Ausführungsplanung



Projekt **Neubau einer Grundschule**
Leoschule Lünen
Bismarckstraße 1
44532 Lünen

Bauherr

 **ZGL**

Stadtbetrieb Zentrale Gebäudebewirtschaftung Lünen
Willy-Brandt-Platz 5
44532 Lünen
Tel. 02306 1 104-0

Architekt

Planinhalt	Schnitt C			
	Maßstab	Einheit	Blattformat	Ausgabedatum
	1:50	m/cm	1189/841	19.03.2026

Unterschrift / Datum **Anlage zum LV -
Nur zur Angebotskalkulation**

Bauherr	Architekt
---------	-----------