
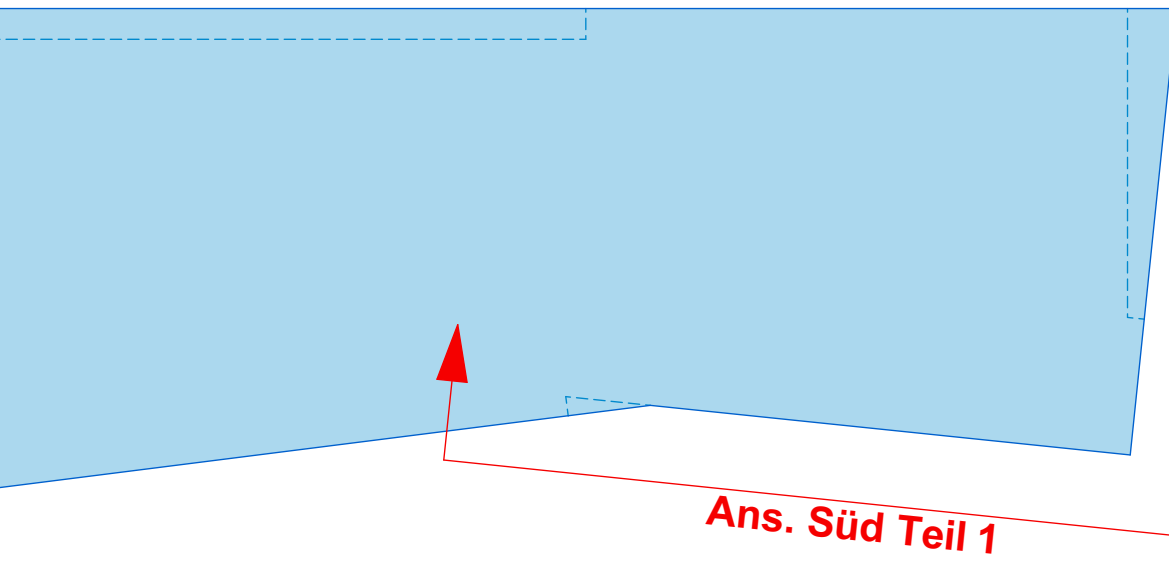


Legende

	Stahlbeton		OK	Oberkante
	Mauerwerk		UK	Unterkante
	Unbewehrter Beton		VK	Vorderkante
	Betonfertigteil		VKR	Vorderkante roh
	Vorsatzschale Klinker		VKF	Vorderkante fertig
	Leichtbeton		UZ	Unterzug
	Leichte Trennwand		BR	Bridungsgehoelle
	Holzbauteil		OKFFB	OK Fertigfußboden
	Dämmstoffe weich		OKRFB	OK Rohboden
	Dämmstoffe hart		UKRFB	UK Rohboden
	Metalle		UKFD	UK Fertigdecke
			UKRD	UK Rohdecke
	WSMA Wandschlitz-ausspannung		NA	Notausgang
	WD Wandschub		BA	Bodenablauf
	DD Deckendurchbruch		DA	Dachablauf
	BD Bodendurchbruch		RR	Regenrohr
	KB Kernbohrung Boden Decke		LD	Locher Durchgang
	Bauteil oberhalb/hinter Schnittebene		RW	Rettungsweg
	Bauteil verdeckt		RS + s	Rauchschutz u. Selbstschließend
			d + s	Dicht- u. Selbstschließend
	PU Putz		SB	Schichtbeton
	FU Fliesen		PU + FU	Putz + Fliesen

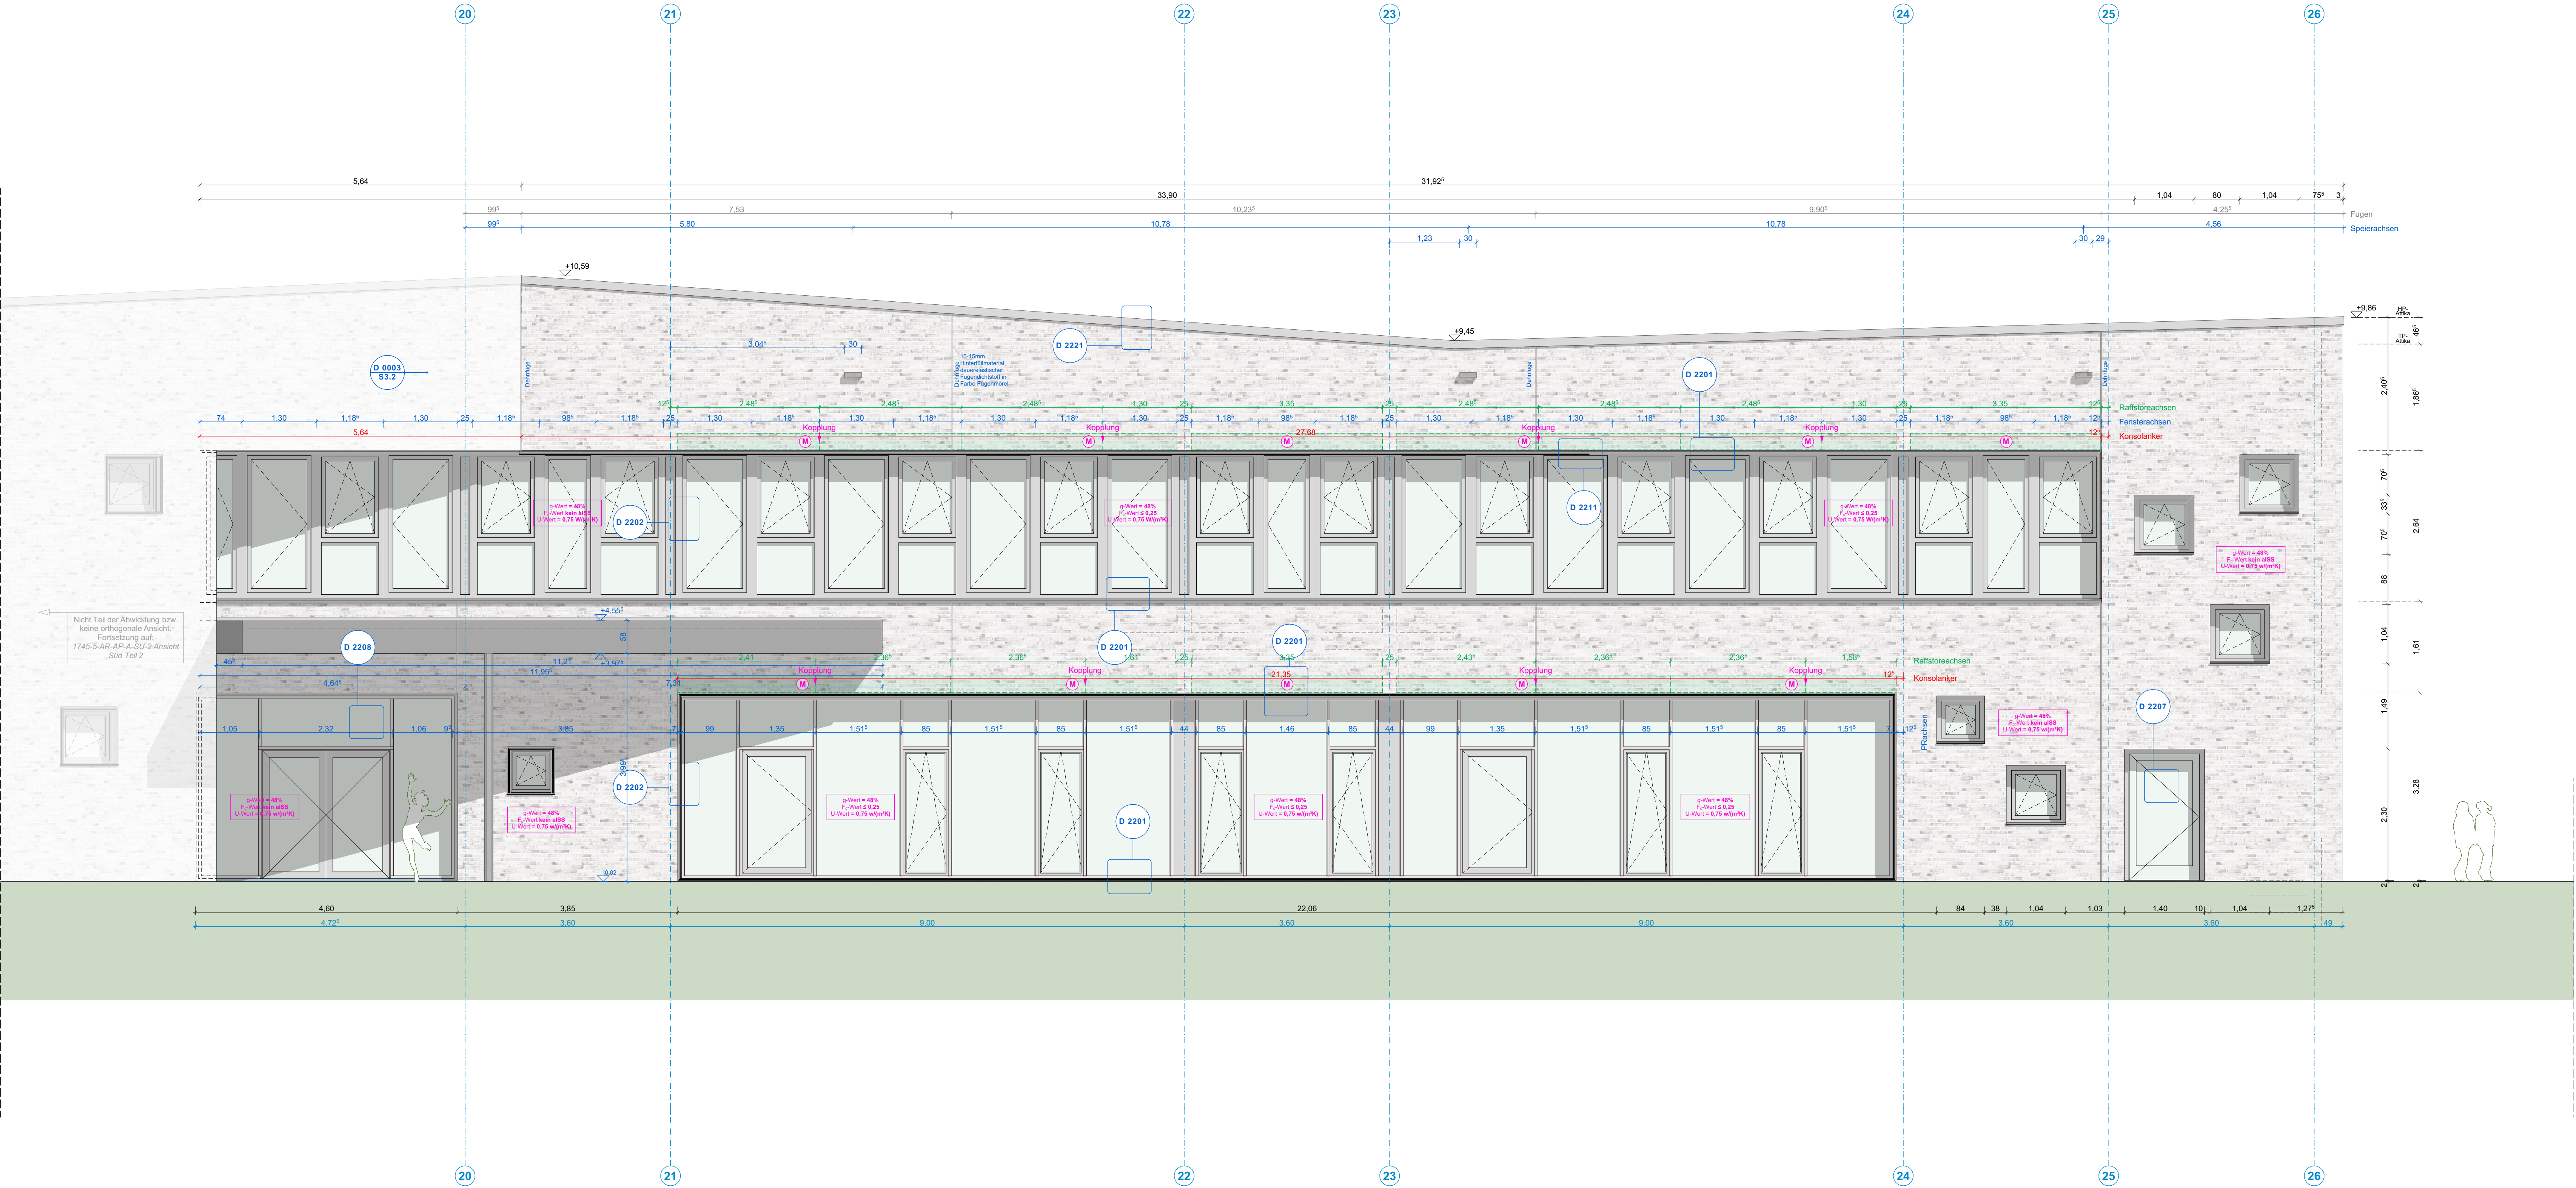

Alle Maße und Angaben sind vor der Ausführung und Fertigung verantwortlich zu prüfen.
Dieser Plan gilt nur in Verbindung mit den weiteren Architektenausführungsplänen sowie den Statik- und Haustechnikplänen. Unstimmigkeiten, auch bezüglich der vorhandenen Vorgaben der Baustelle, sind umgehend mit den Architekten zu klären.
Es gilt jeweils der Plan mit dem höheren Index.
Eine Weitergabe dieser Zeichnung, ihres Inhalts, oder Vervielfältigung, gleich mit welchem Verfahren, ist ohne die schriftliche Zustimmung der Architekten unzulässig.
Höhenangaben aller Ausparungen beziehen sich auf OKRFB.
Angaben der Türöffnungen als Rohbreite sowie Rohhöhe von OKFFB.

Plannummer 1745-5-AR-AP-A-SU-I-06-F

Ausführungsplanung



Projekt **Neubau einer Grundschule**
Leoschule Lünen
Bismarckstraße 1
44532 Lünen

Bauherr **ZGL**
Stadtbetrieb Zentrale Gebäudebewirtschaftung Lünen
Willy-Brandt-Platz 5
44532 Lünen
Tel. 02306 | 104-0

Architekt

Planinhalt **Ansicht Süd Teil 1**
Maßstab Einheit Blattformat Ausgabedatum
1:50 m/cm 1189/841 19.03.2026

Unterschrift / Datum **Anlage zum LV - Nur zur Angebotskalkulation**

Bauherr Architekt