




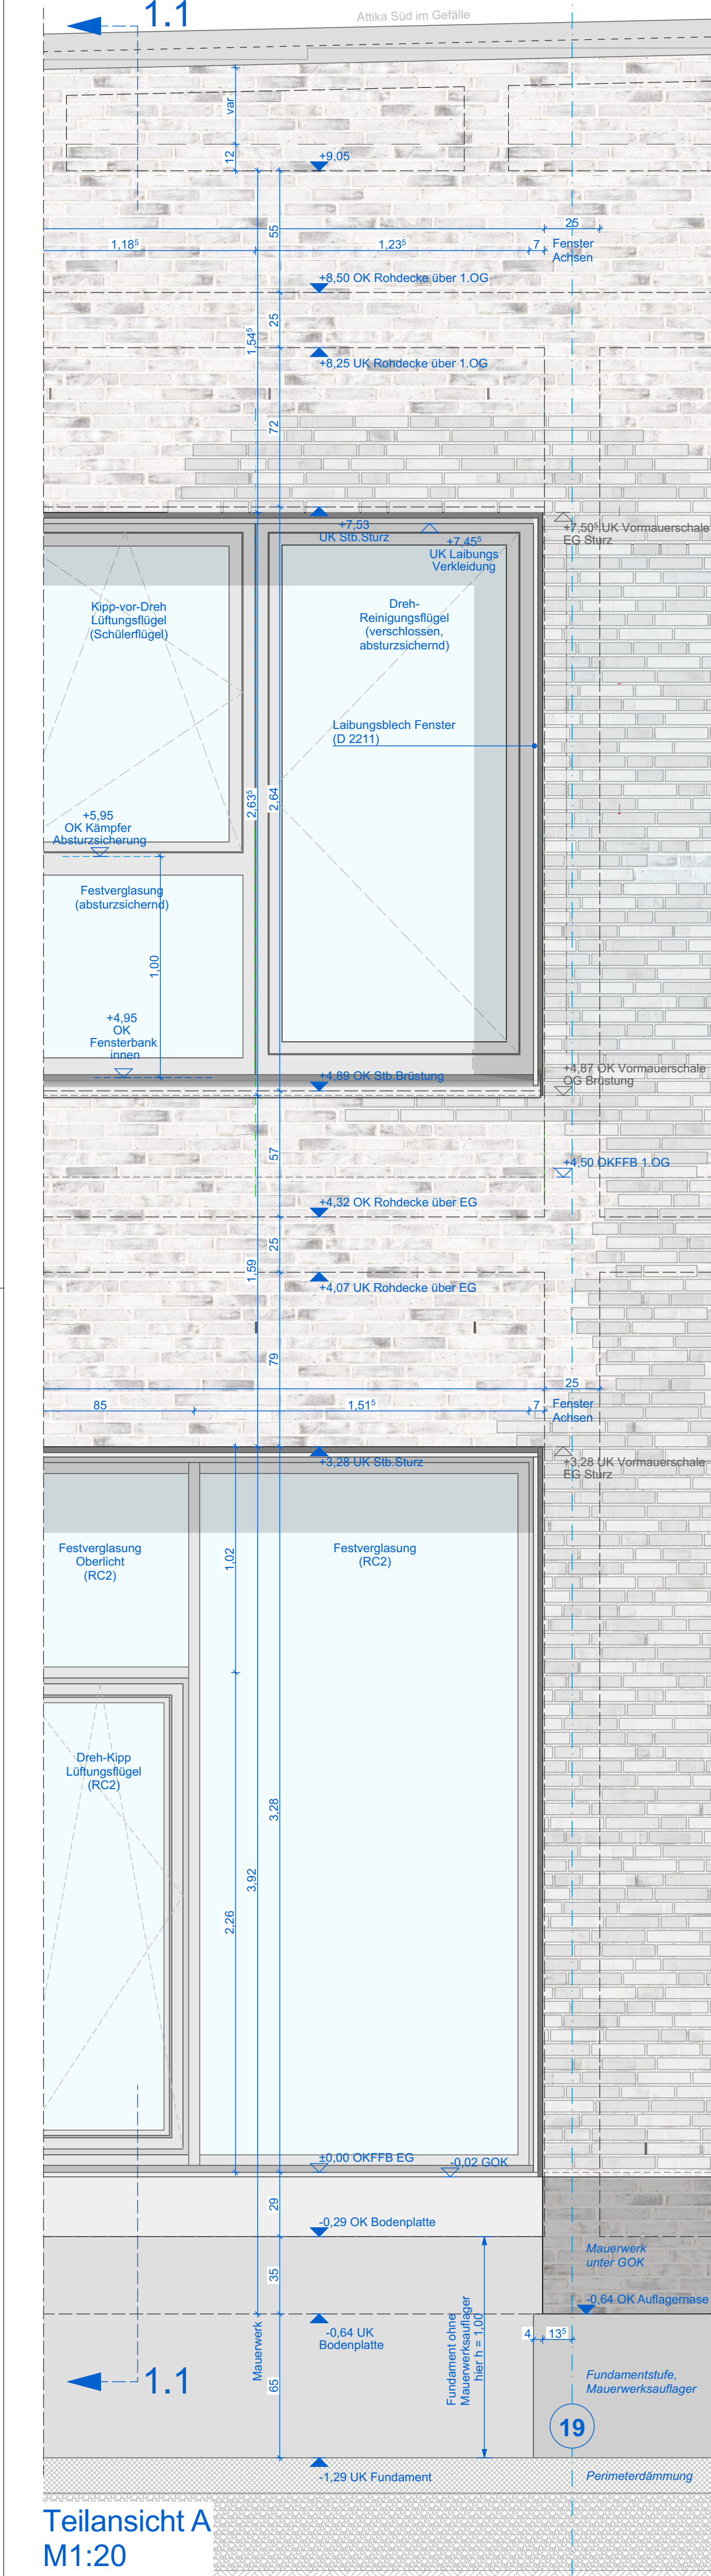

Teilansicht A
M1:20

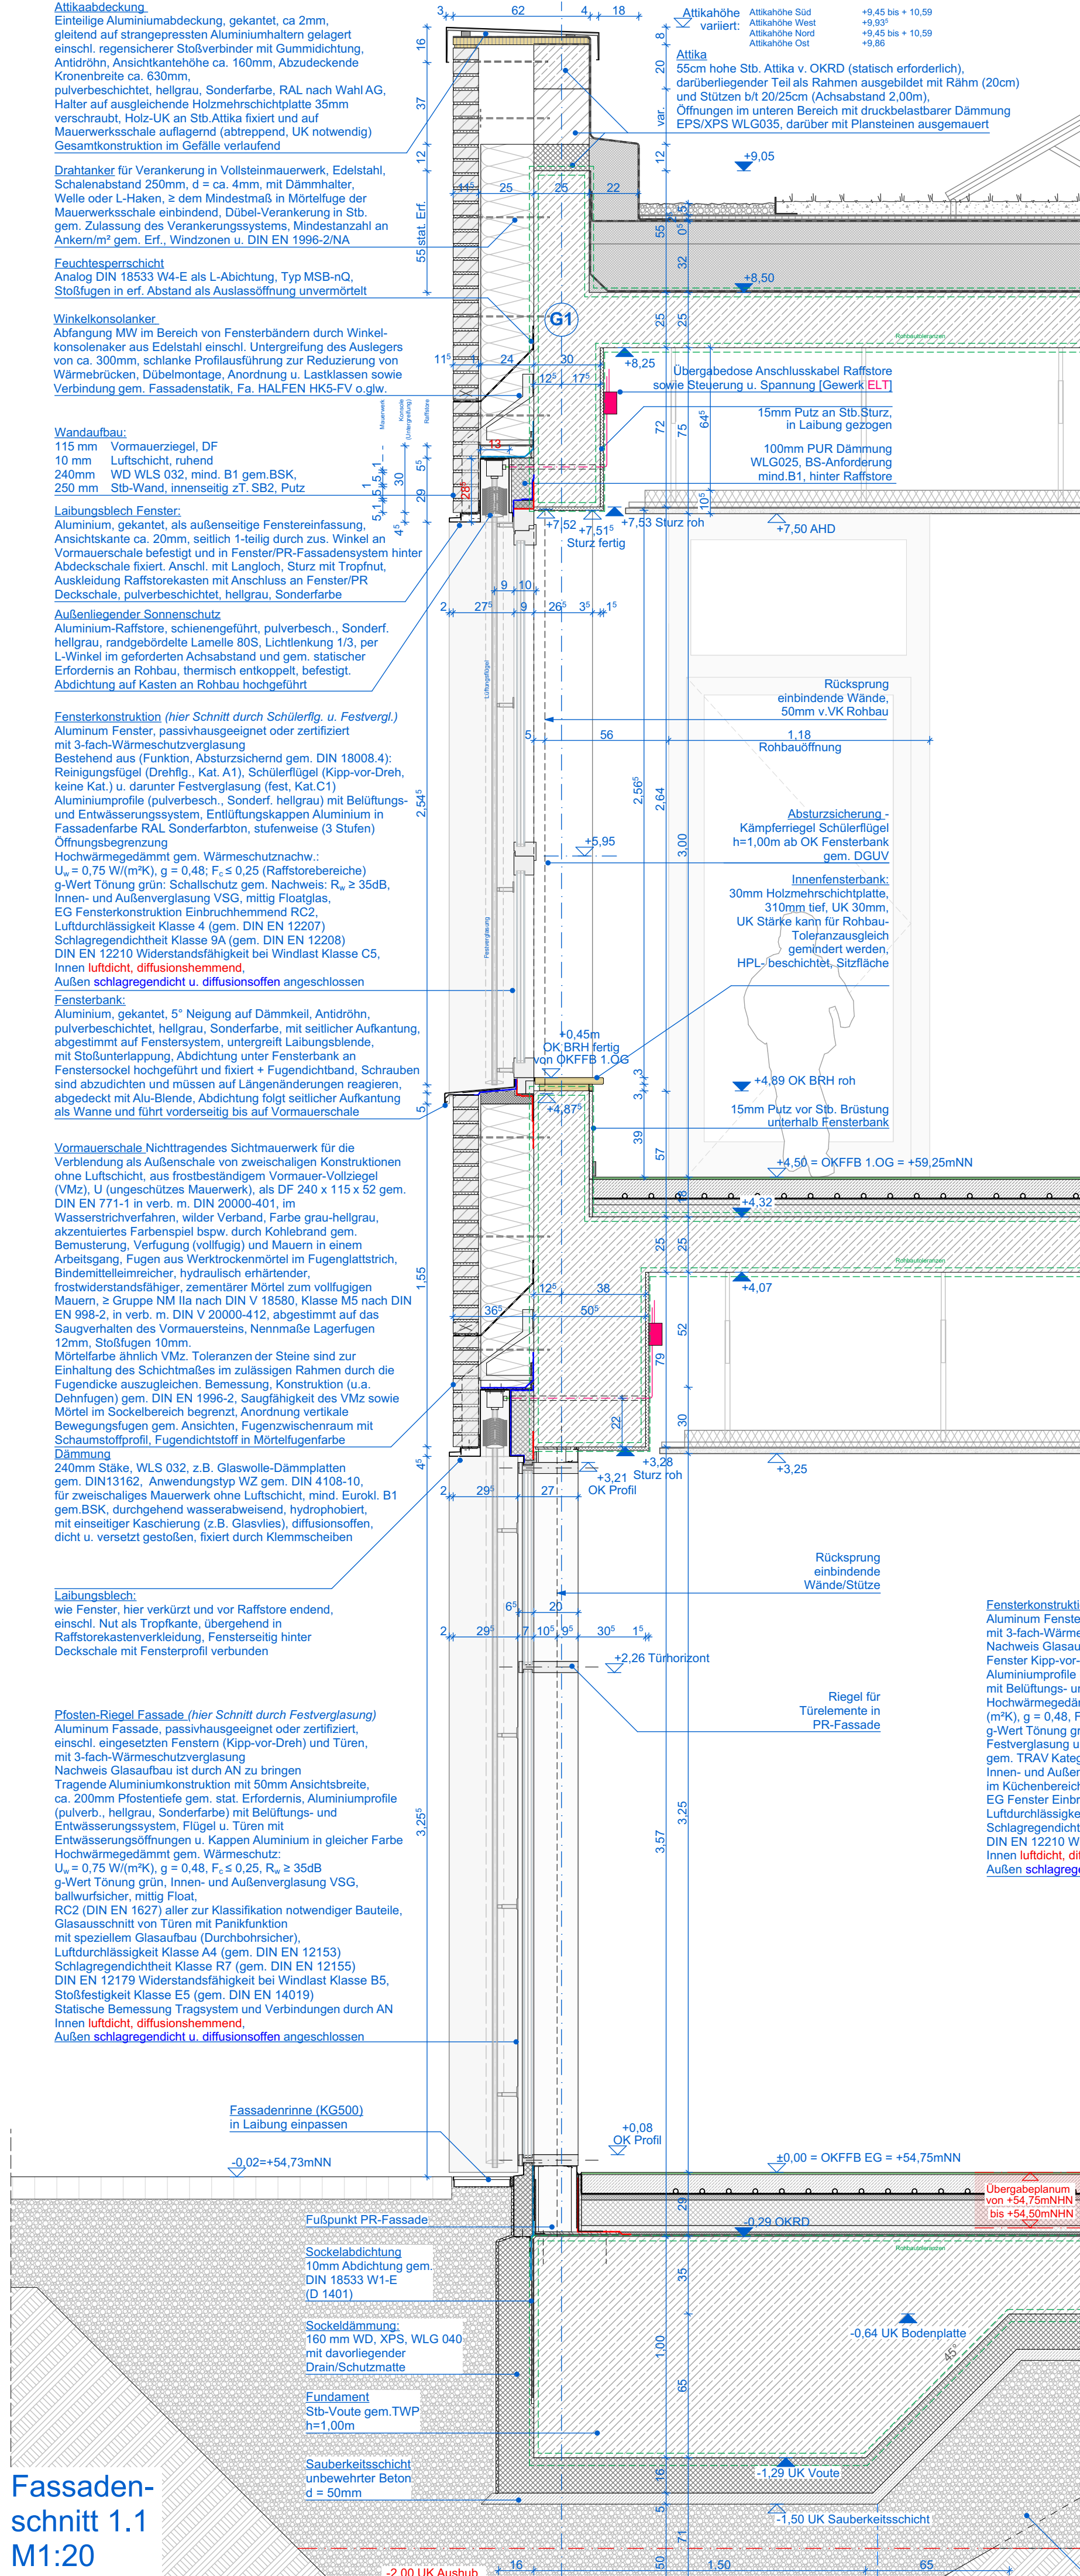

Fassaden-
schnitt 1.1
M1:20

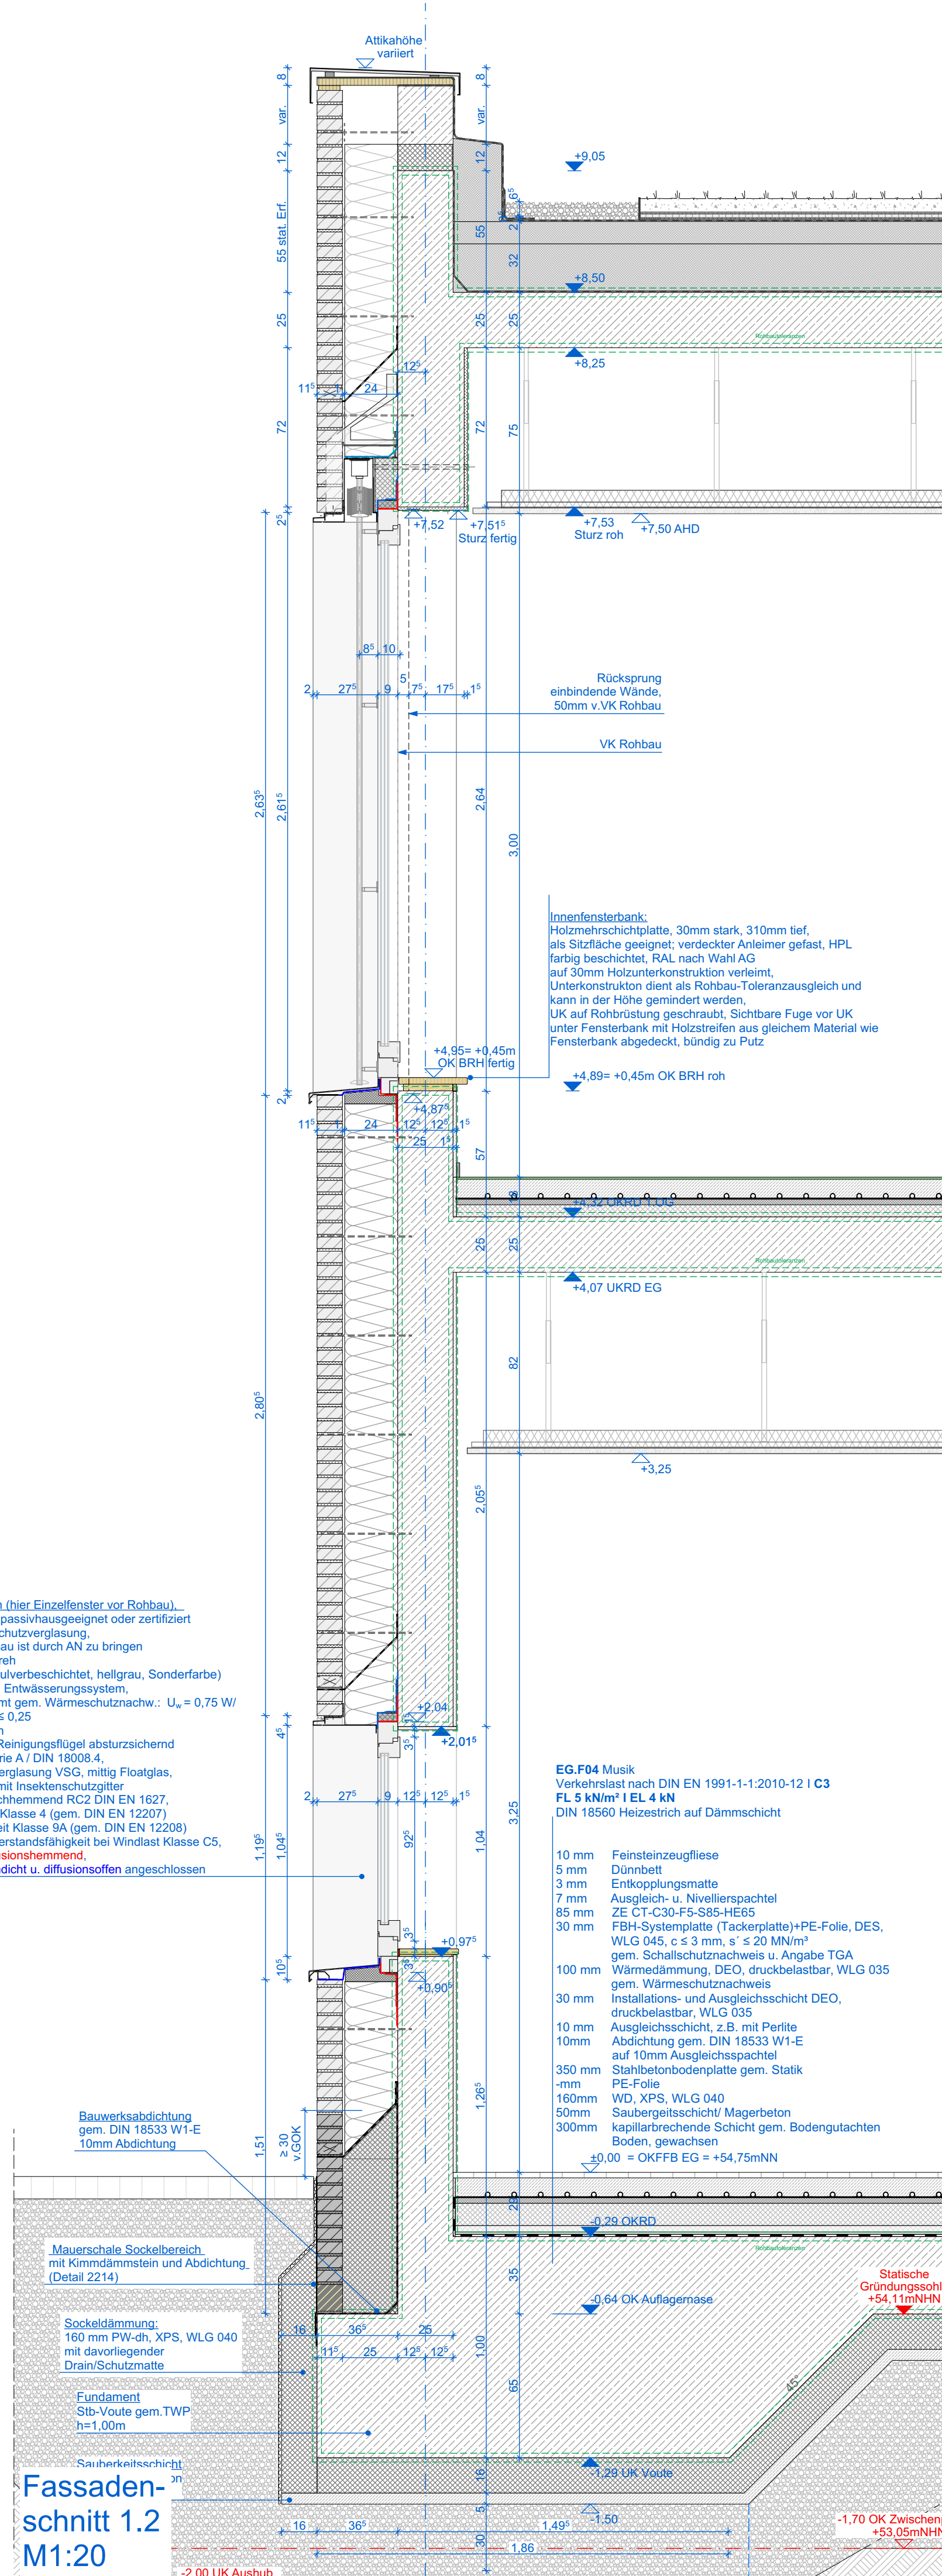

Fassaden-
schnitt 1.2
M1:20

Legende

Stahlbeton

Mauerwerk

Unbewehrter Beton

Betonfertigteil

Vorsatzschale Klinker

Leichtbeton

Leichte Trennwand

Holzbauteil

Dämmstoffe weich

Dämmstoffe hart

Metalle

WS/WA

Wandschlitz/-aussparung

WD

Wanddurchbruch

DD

Deckendurchbruch

BD

Bodendurchbruch

KB

Kernbohrung Boden | Decke

Bauteil oberhalb/hinter Schnittebene

Bauteil verdeckt

OK

Oberkante

UK

Unterkante

VK

Vorderkante

VKR

Vorderkante roh

VKF

Vorderkante fertig

UZ

Unterzug

BR

Brüstungshöhe

OKFFB

OK Fertigfußboden

OKRFB

OK Rohboden

UKFD

UK Fertigdecke

UKRD

UK Rohdecke

NA

Notausgang

BA

Bodenablauf

DA

Dachablauf

RR

Regenrohr

LD

Lichter Durchgang

RW

Rettungsweg

RS + s

Rauchschutz u. Selbstschließend

d + s

Dicht- u. Selbstschließend

± 0,00= OKFFB EG= 54,75mNN

Verortung

Alle Maße und Angaben sind vor der Ausführung und Fertigung verantwortlich zu prüfen. Dieser Plan gilt nur in Verbindung mit den weiteren Architekturenaußführungsplänen sowie den Statik- und Haustechnikplänen. Unstimmigkeiten, auch bezüglich der vorhandenen Vorgaben der Bausteile, sind umgehend mit den Architekten zu klären. Es gilt jeweils der Plan mit dem höheren Index. Eine Weitergabe dieser Zeichnung, ihres Inhalts, oder Vervielfältigung, gleich mit welchem Verfahren, ist ohne die schriftliche Zustimmung der Architekten unzulässig. Höhenangaben aller Aussparungen beziehen sich auf OKRFB. Angaben der Türöffnungen als Rohbreite sowie Rohhöhe von OKFFB.

Plannummer

1745-5-AR-AP-D-0001-02-F

Projektnummer

Leitungsphase

Planer/Gewerk

Plant

Darstellung

Detaillnummer

Planindex AR

Planstatus

Ausführungsplanung

± 0,00= OKFFB EG= 54,75mNN

Projekt

Neubau einer Grundschule
Leoschule Lünen
Bismarckstraße 1
44532 Lünen

Bauherr

Stadtbetrieb Zentrale Gebäudebewirtschaftung Lünen
Willy-Brandt-Platz 5
44532 Lünen
Tel. 02306 | 104-0

Architekt

Planinhalt

0001 Fassade Vertikalschnitte 1

Maßstab

Einheit

Blattformat

Ausgabedatum

1:20

m/cm

841/594

19.03.2026

Unterschrift / Datum

Anlage zum LV -
Nur zur Angebotskalkulation

Bauherr

Architekt