

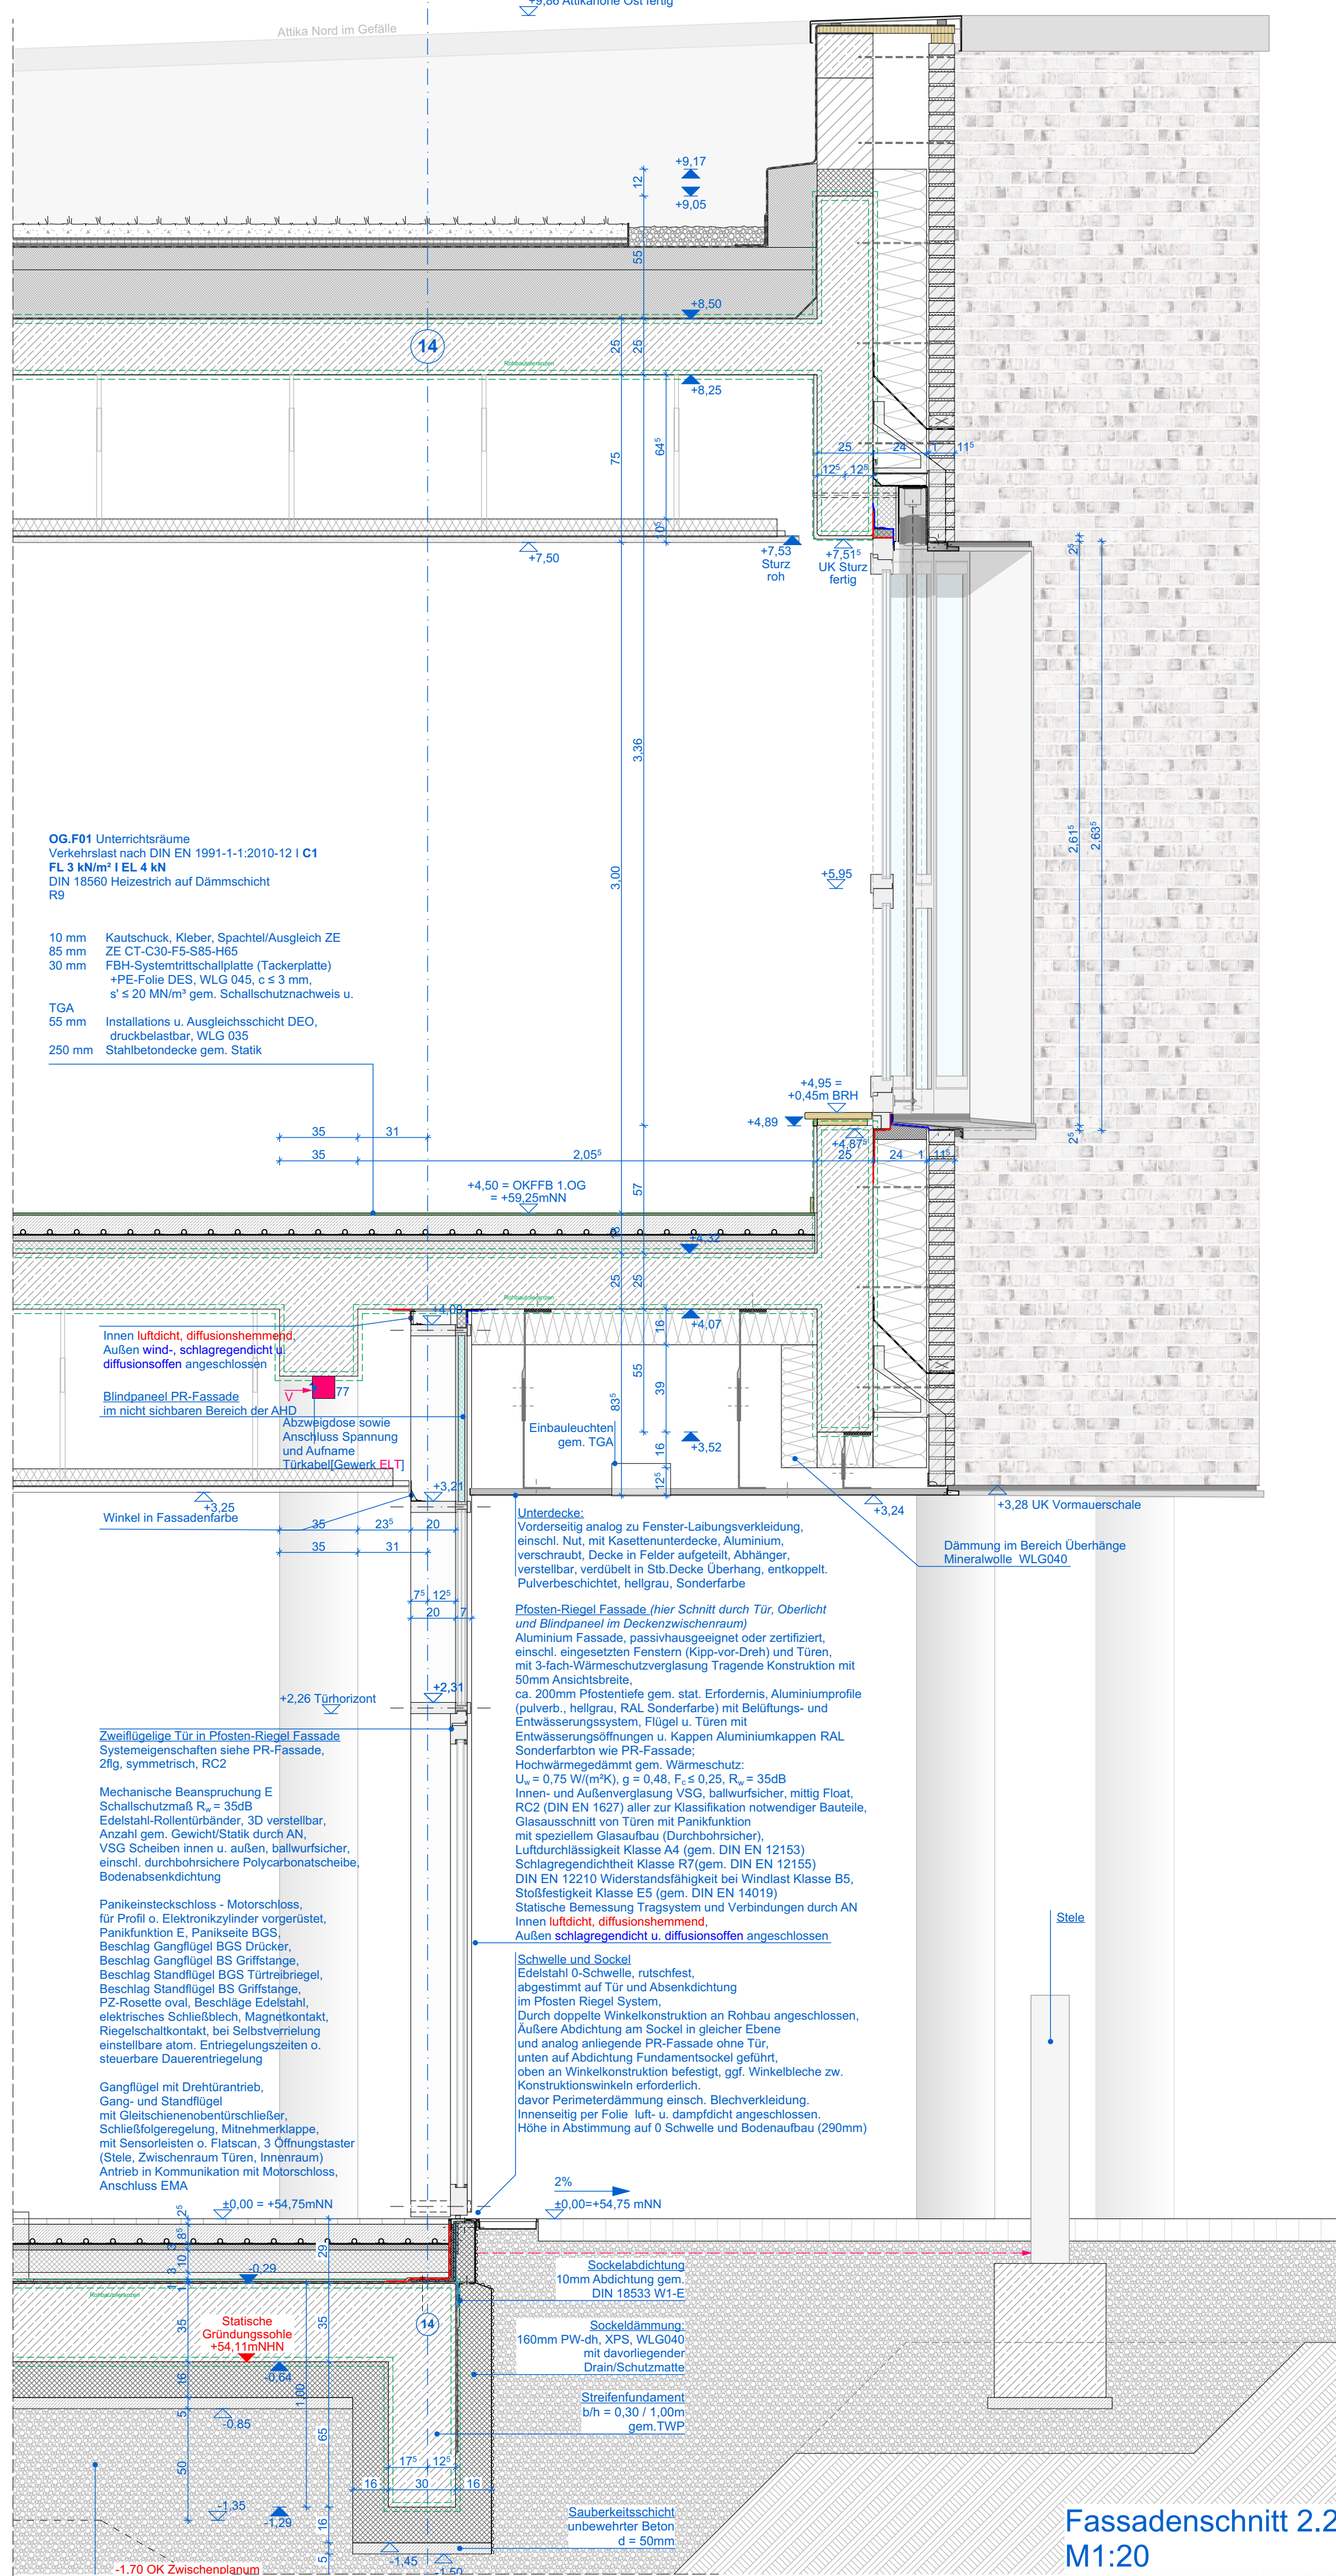


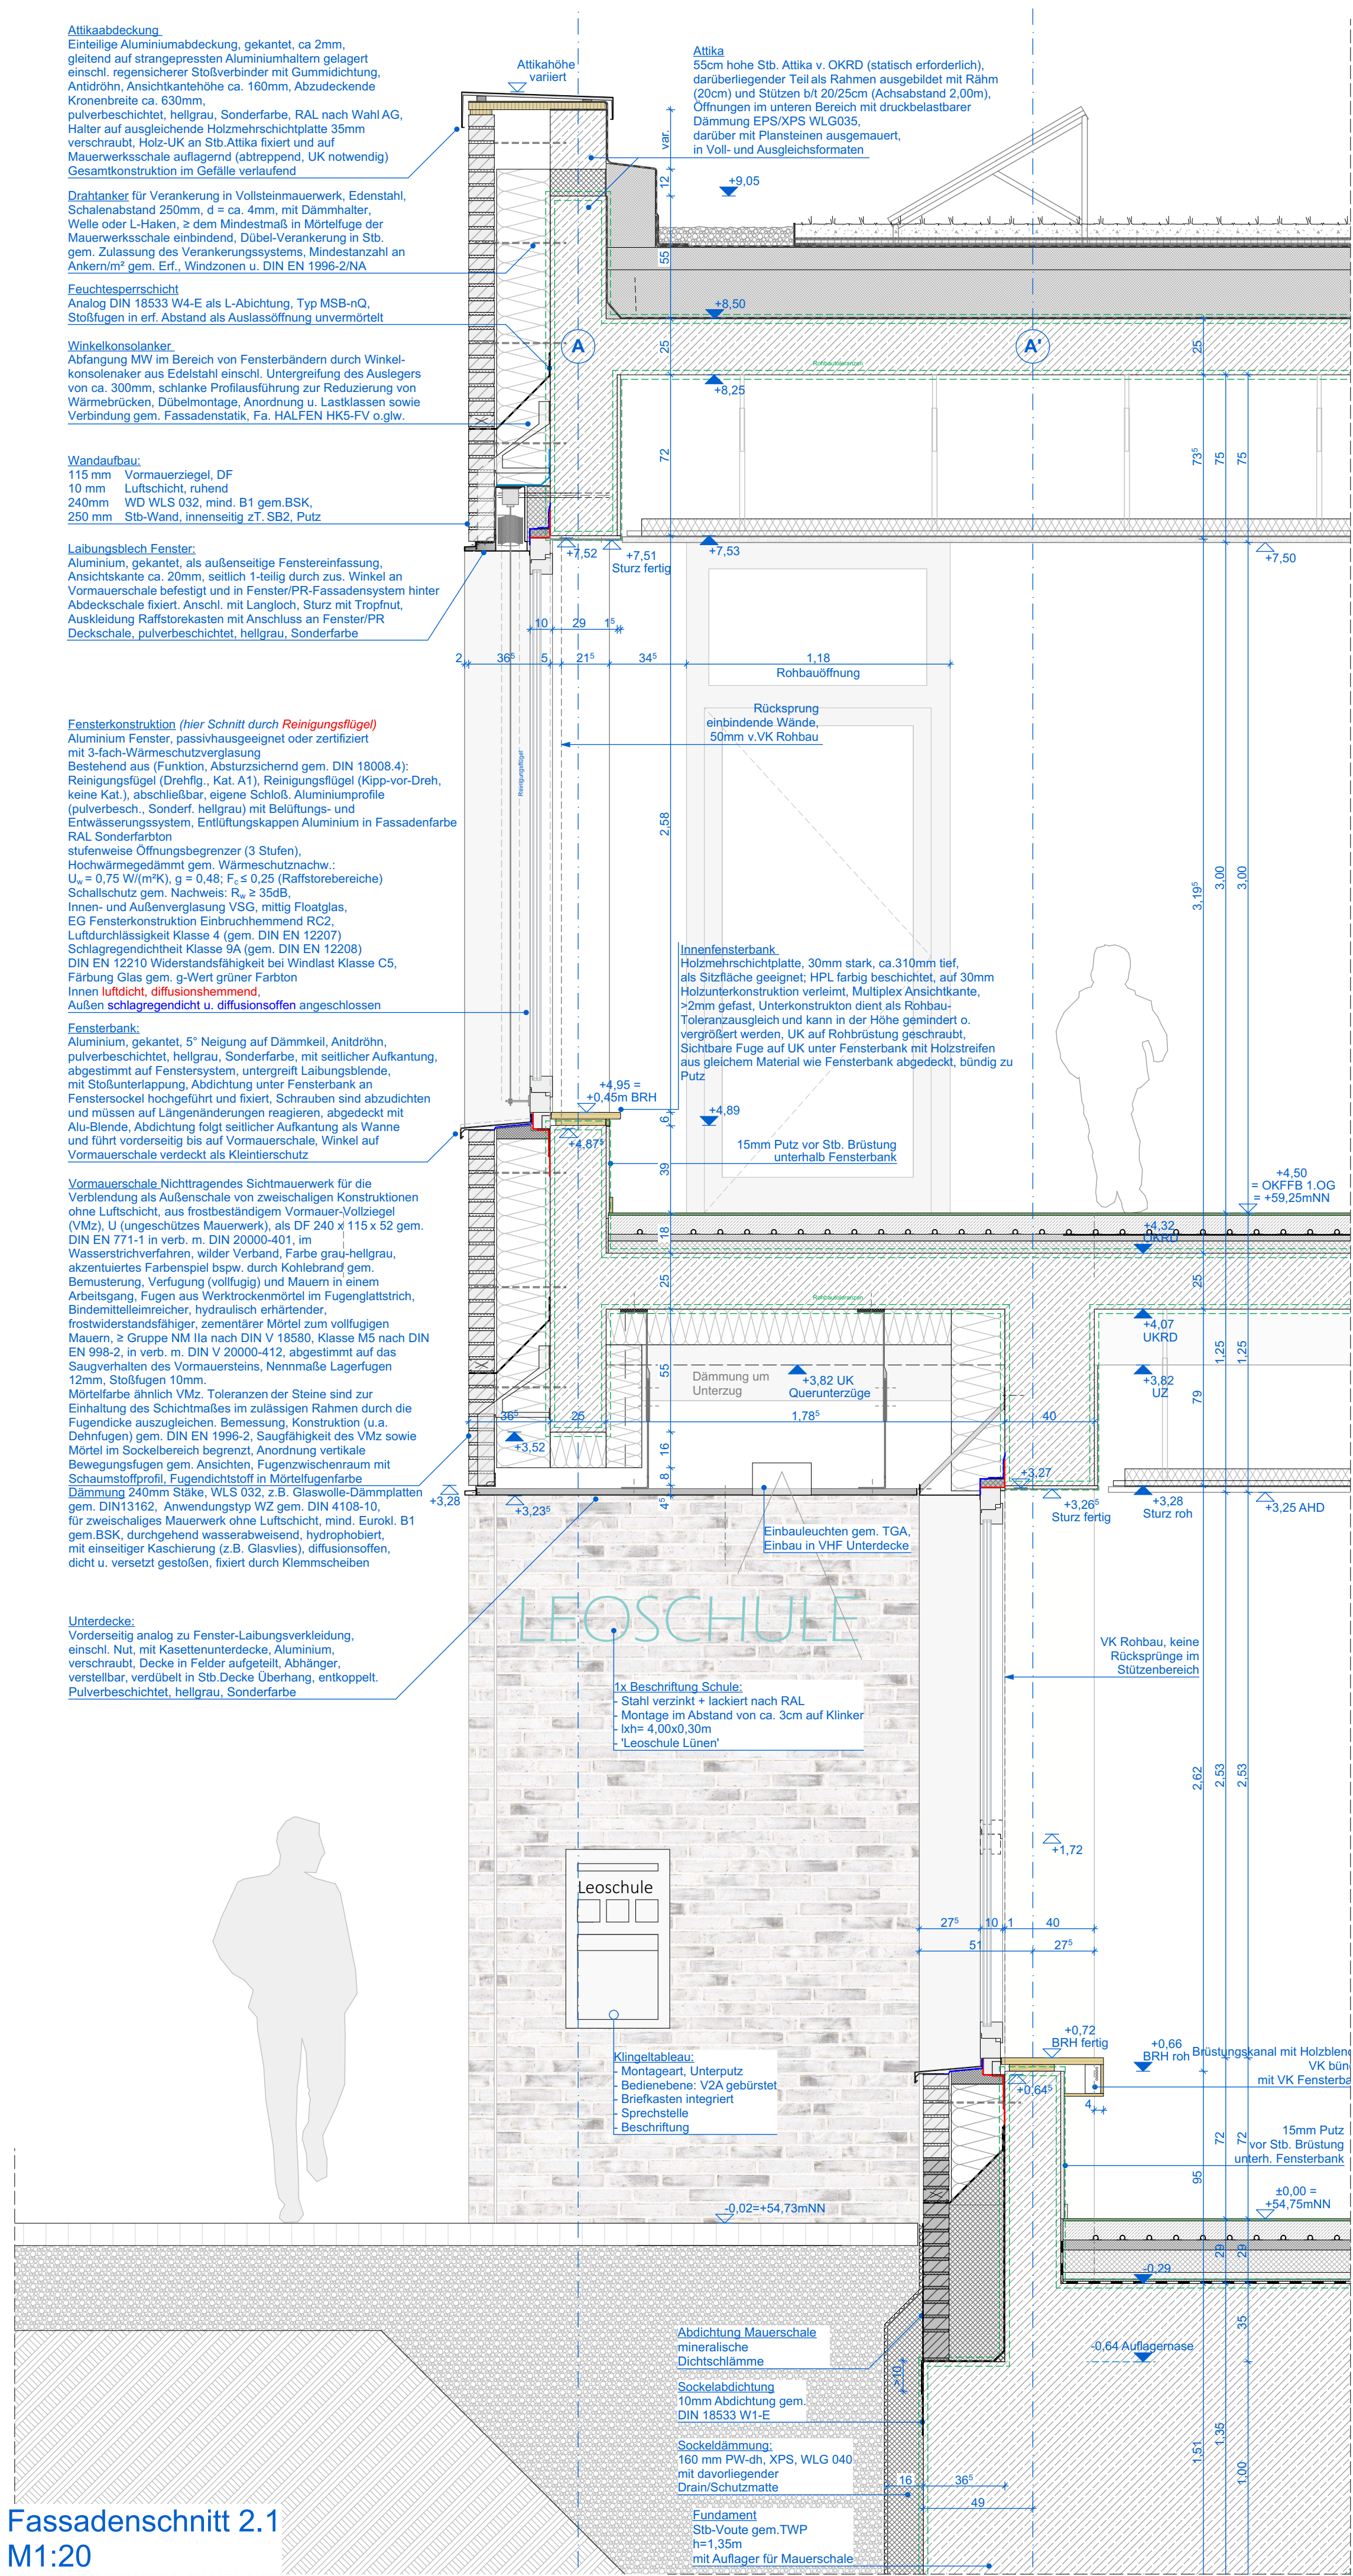

Legende			
	Stahlbeton		OK
	Mauerwerk		UK
	Unbewehrter Beton		VK
	Betonfertigteil		VKR
	Vorsatzschale Klinker		VKF
	Leichtbeton		UZ
	Leichte Trennwand		BR
	Holzbauteil		OKFFB
	Dämmstoffe weich		OKRFB
	Dämmstoffe hart		UKFD
	Metalle		UKRD
	WS/WA		NA
	WD		BA
	DD		DA
	BD		RR
	KB		LD
	Bauteil oberhalb/hinter Schnittebene		RW
	Bauteil verdeckt		RS + s
	± 0,00 = OKFFB EG = 54,75mNN		d + s

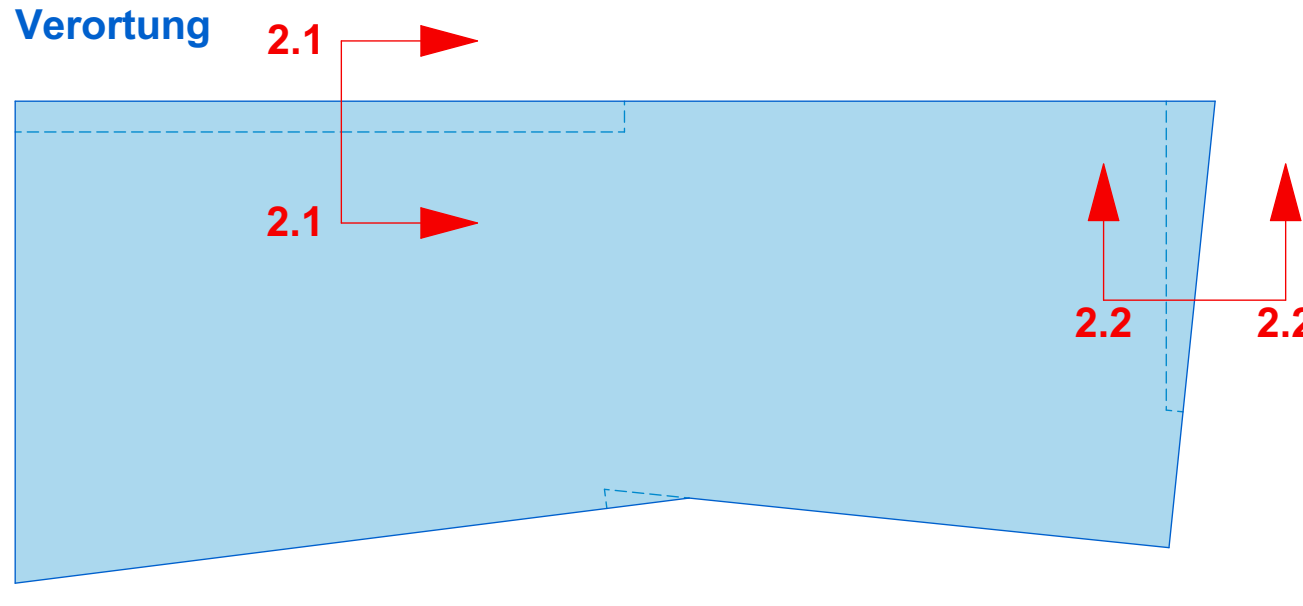

Alle Maße und Angaben sind vor der Ausführung und Fertigung verantwortlich zu prüfen. Dieser Plan gilt nur in Verbindung mit den weiteren Architekturen ausführungsplänen sowie den Statik- und Haustechnikplänen. Unstimmigkeiten, auch bezüglich der vorhandenen Vorgaben der Baustelle, sind umgehend mit den Architekten zu klären. Es gilt jeweils der Plan mit dem höheren Index. Eine Weitergabe dieser Zeichnung, ihres Inhalts, oder Vervielfältigung, gleich mit welchem Verfahren, ist ohne die schriftliche Zustimmung der Architekten unzulässig. Höhenangaben aller Aussparungen beziehen sich auf OKRFB. Angaben der Türöffnungen als Rohbreite sowie Rohhöhe von OKFFB.

Plannummer	1745-5-AR-AP-D-0002-02-F
Projektnummer	
Leitungsphase	
Planer/Gewerk	
Planart	
Darstellung	
Datumsnummer	
Planstatus AR	
Planstatus	

Ausführungsplanung

± 0,00 = OKFFB EG = 54,75mNN



Projekt	Neubau einer Grundschule Leoschule Lünen Bismarckstraße 1 44532 Lünen
Bauherr	 Stadtbetrieb Zentrale Gebäudebewirtschaftung Lünen Willy-Brandt-Platz 5 44532 Lünen Tel. 02306 1 104-0
Architekt	

Planinhalt	0002 Fassade Vertikalschnitte 2		
Maßstab	Einheit	Blattformat	Ausgabedatum
1:20	m/cm	841/594	19.03.2026

Unterschrift / Datum	Anlage zum LV - Nur zur Angebotskalkulation
Bauherr	Architekt