



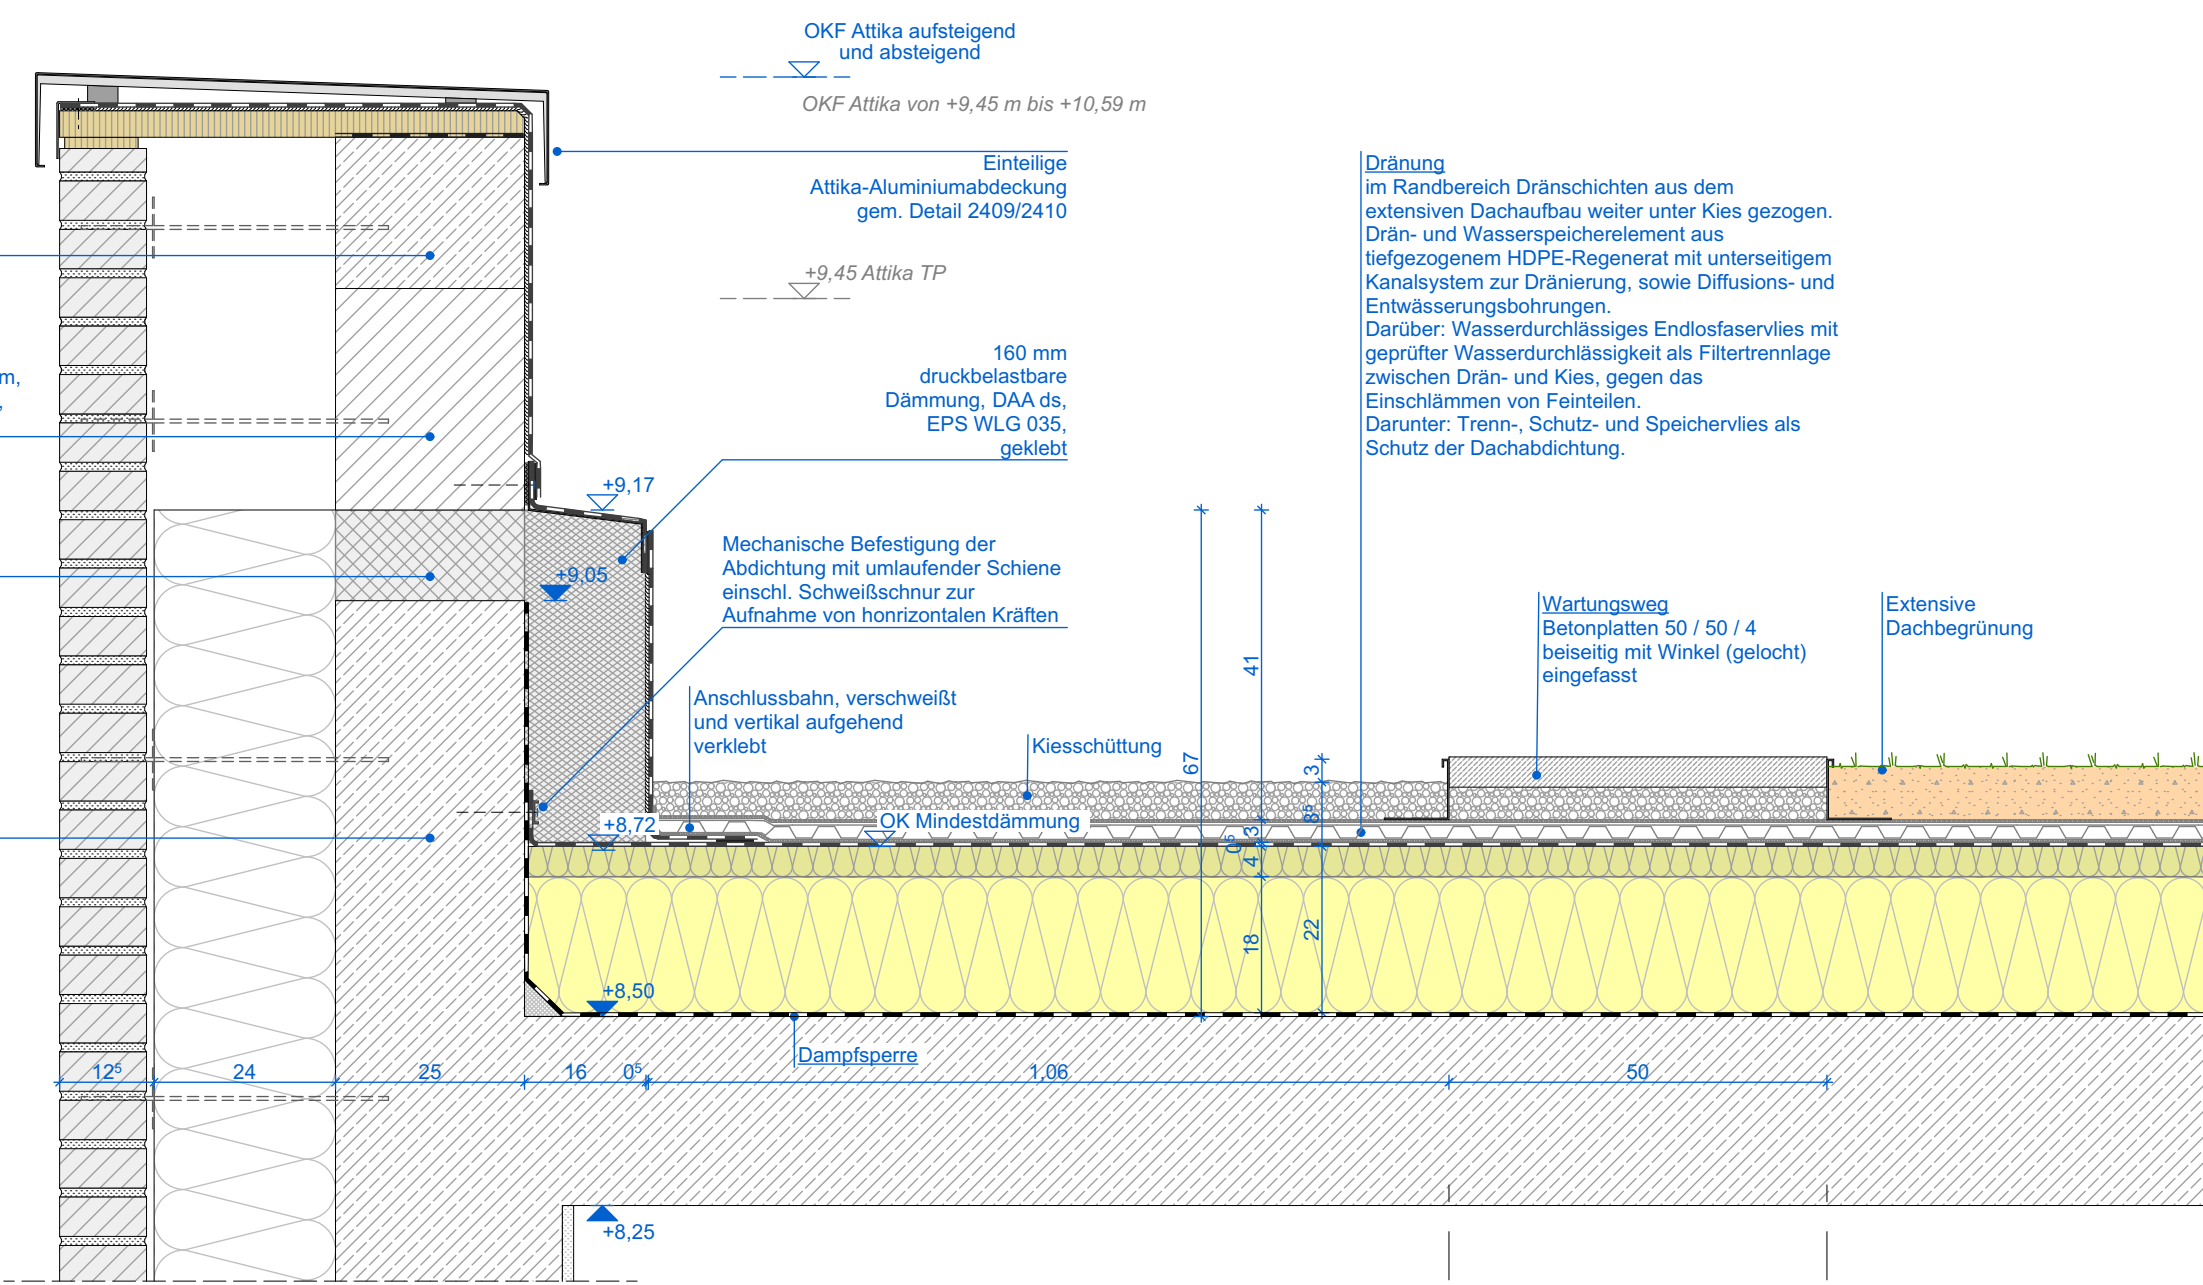


Attika / Randleisten
Detailschnitt A vertikal
M 1:10

Dachaufbau Bereich: Giebel
U_{ba} = 0,12 W/m²K, Technischer Bereich 0,17 W/m²K
entw. brandschutztechnisch im gesamten "tunnel bedachung"

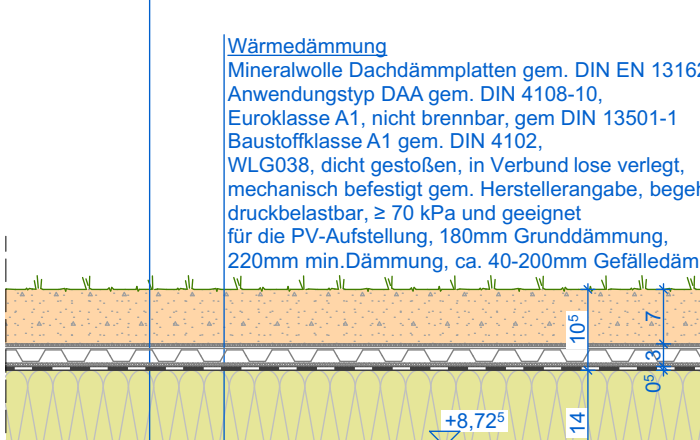


Extensive
Dachbegrünung
Detailschnitt B vertikal
M 1:10

Begleitung
Vegetationsstrich für extensive
Dachbegrünung in Mehrschichtbauweise (mit
aus. Drainage), überwiegend mineralische
Bestandteile u. hoher organischer Anteil,
bzw. aus feinkörniger, feinst, Lava, Bims,
Zugestrich, Perlite und Gipsstrichkomponent,
angepasst auf regionale Gegebenheiten,
entspricht FL-Richtlinie,
entspricht Siegelanweisung

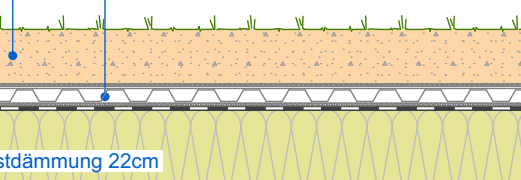

Begleitung
Vegetationsstrich für extensive
Dachbegrünung in Mehrschichtbauweise (mit
aus. Drainage), überwiegend mineralische
Bestandteile u. hoher organischer Anteil,
bzw. aus feinkörniger, feinst, Lava, Bims,
Zugestrich, Perlite und Gipsstrichkomponent,
angepasst auf regionale Gegebenheiten,
entspricht FL-Richtlinie,
entspricht Siegelanweisung

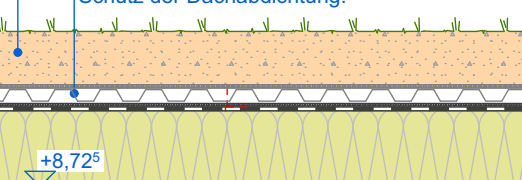

Extensive
Dachbegrünung PV
Detailschnitt C vertikal
M 1:10


Legende

Stahlbeton	OK	Oberkante
Mauerwerk	UK	Unterkante
Unbewehrter Beton	VK	Vorderkante
Belastungsfähig	VKR	Vorderkante roh
Vorstrichbeton	VKF	Vorderkante fertig
Leichtbeton	UZ	Unterzug
Leichte Trennwand	BR	Bislangelänge
Belastungsfähig	OKRFB	OK Fertigfußboden
Haftbeton	OKR	OK Rohboden
Dämmstoffe weich	UKRFB	UK Fertigboden
Dämmstoffe hart	UKRD	UK Rohdecke
Metalle		


Legende Dachaufbau

Extensive Dachbegrünung	WD	Wanddurchbruch
Extensive Dachbegrünung PV	DD	Deckendurchbruch
Dämmung Mineralwolle	BD	Böschungsdurchbruch
Randstreifen Kieschüttung	KB	Kombiierung Boden / Decke
Dämmung Mineralwolle	DA	Dachablauf
Auflage Kieschüttung	RR	Regenrinne
Dämmung druckfest	LD	Leiterdurchgang
Betonplatte 50/50/8	RW	Rettenweg
Dämmung druckfest	RS + s	Rauchschutz u. Selbstschließend
	d + s	Dicht- u. Selbstschließend


WSMA Wandstülz-/Anspannung
DO Deckendurchbruch
BD Böschungsdurchbruch
KB Kombiierung Boden / Decke
DA Dachablauf
RR Regenrinne
LD Leiterdurchgang
RW Rettenweg
RS + s Rauchschutz u. Selbstschließend
d + s Dicht- u. Selbstschließend

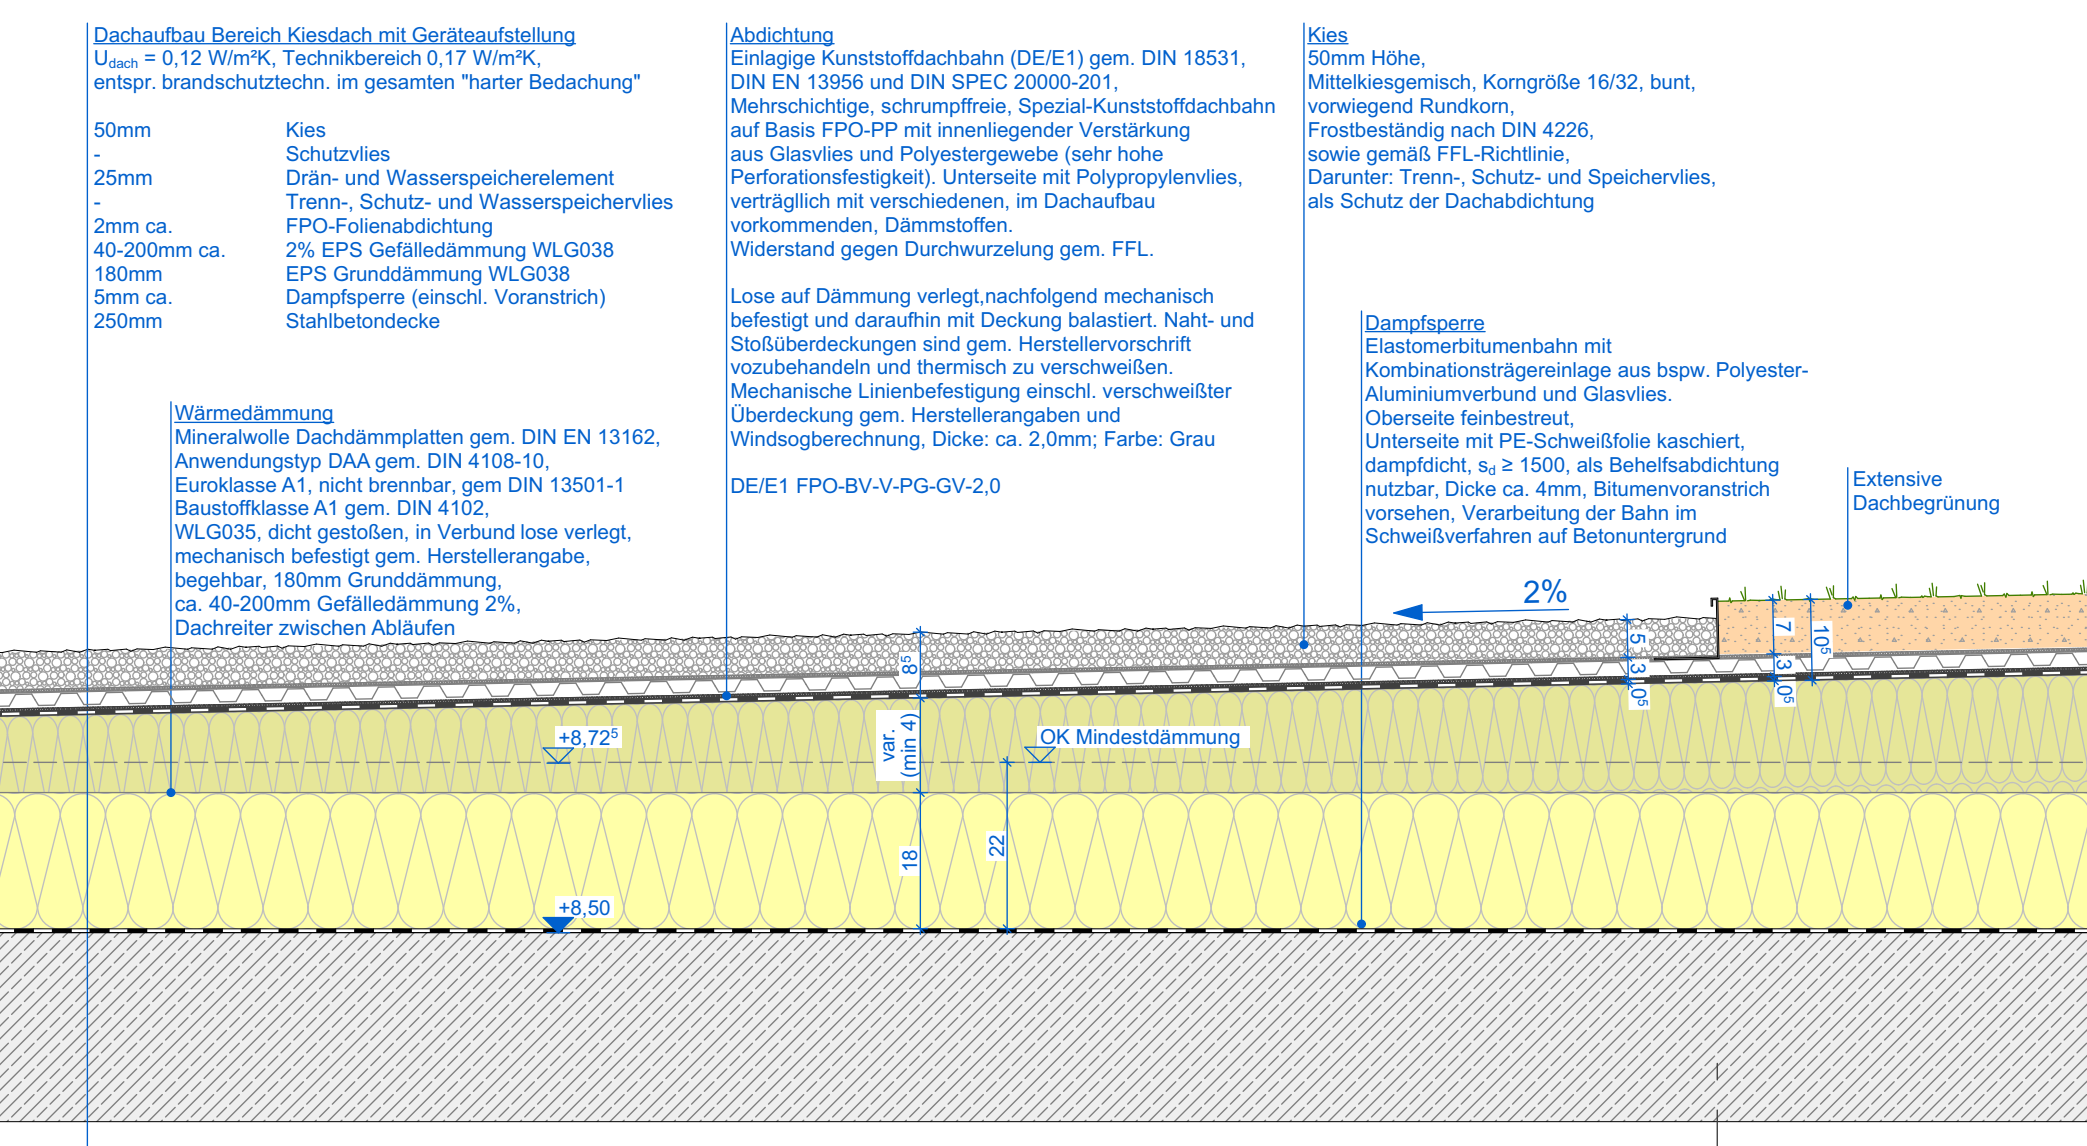

Kiesfläche /
Bereiche mit
Brandschutzant.
Detailschnitt D vertikal
M 1:10

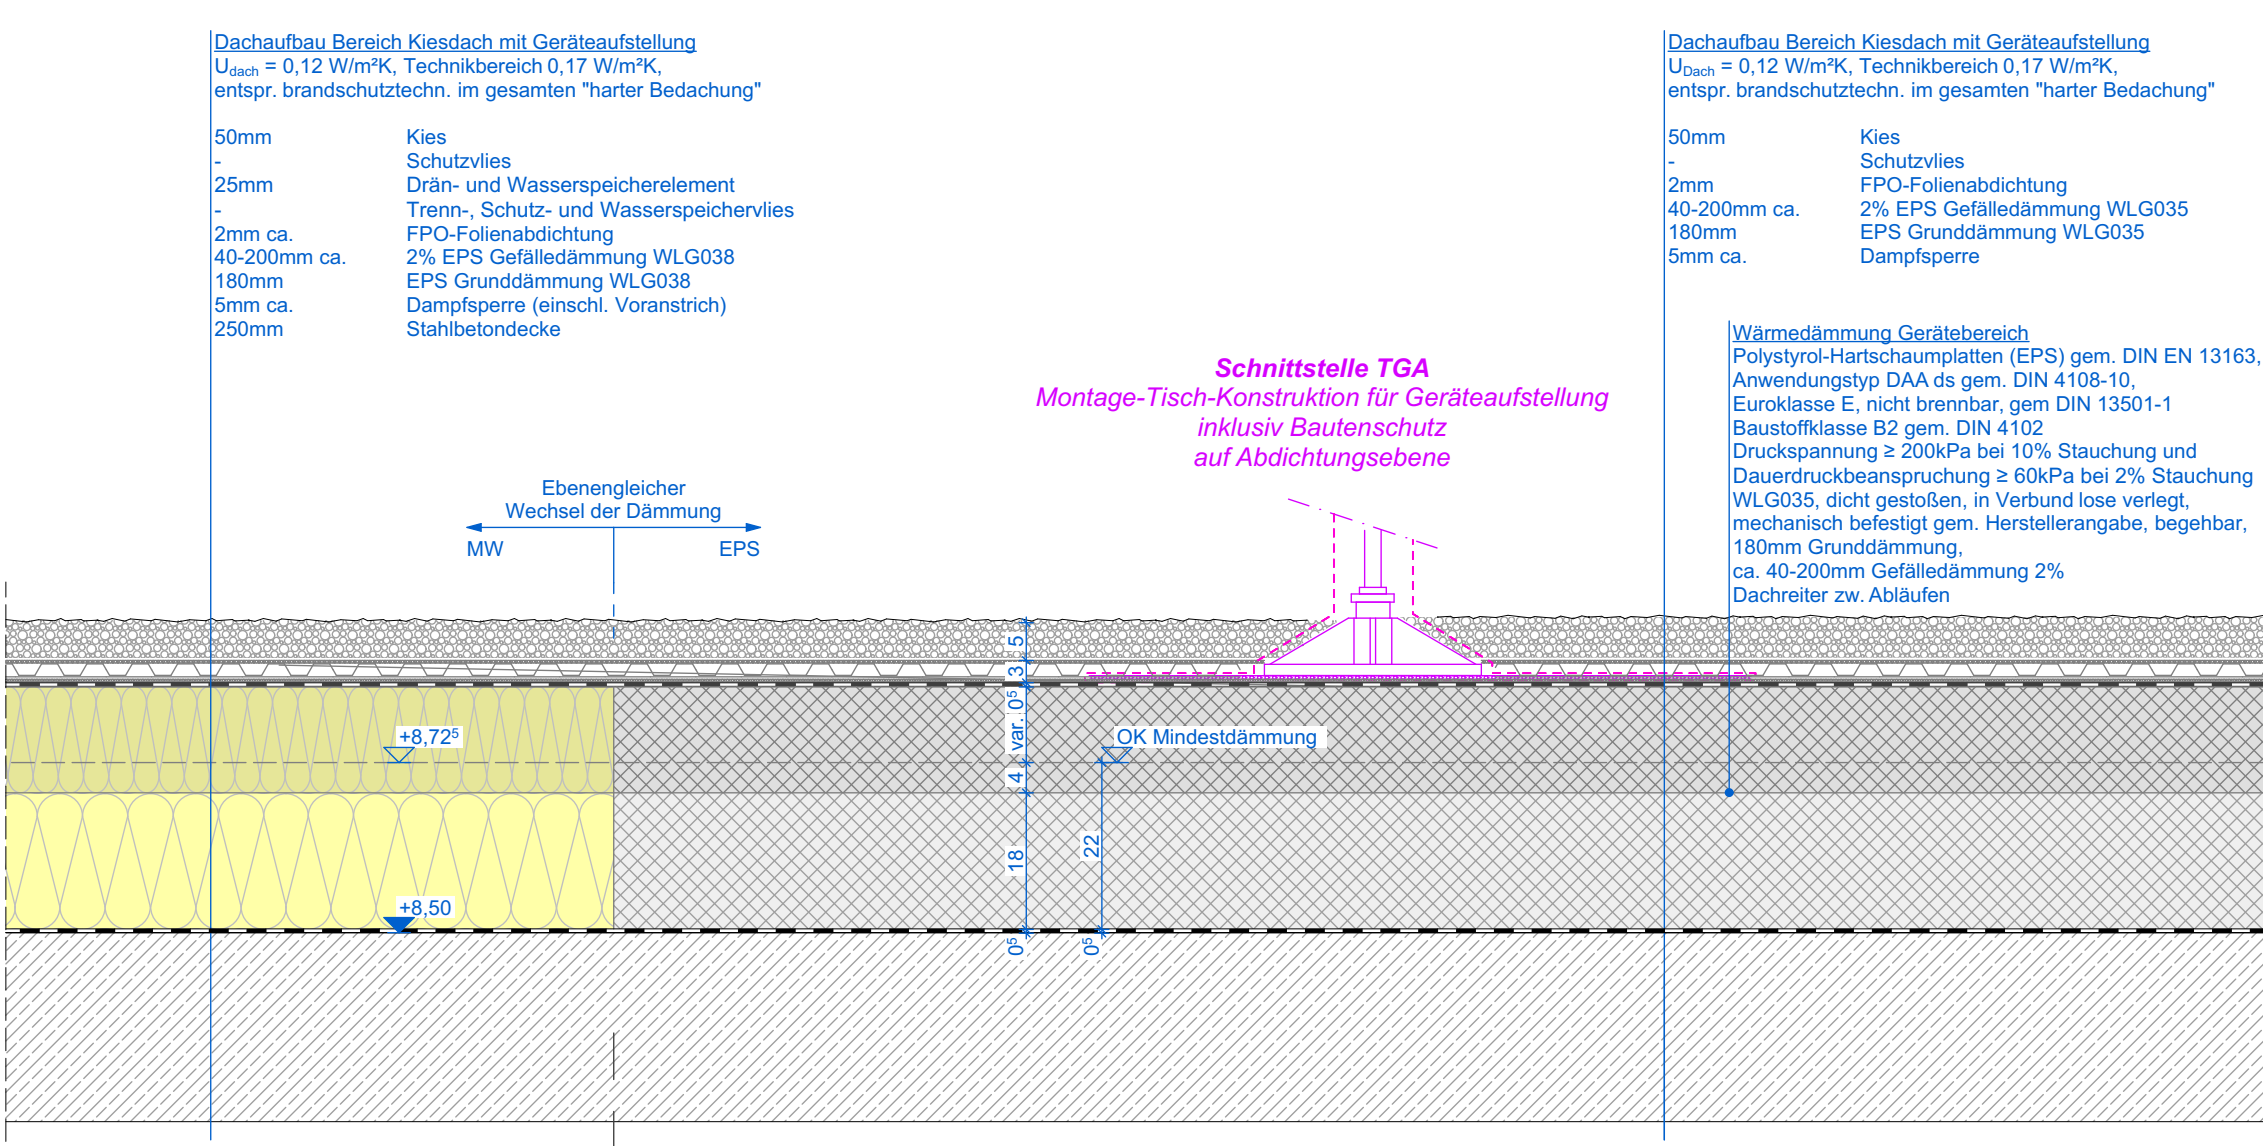

Kiesfläche /
Geräteaufstellung
Vertikalschnitt E
M 1:10

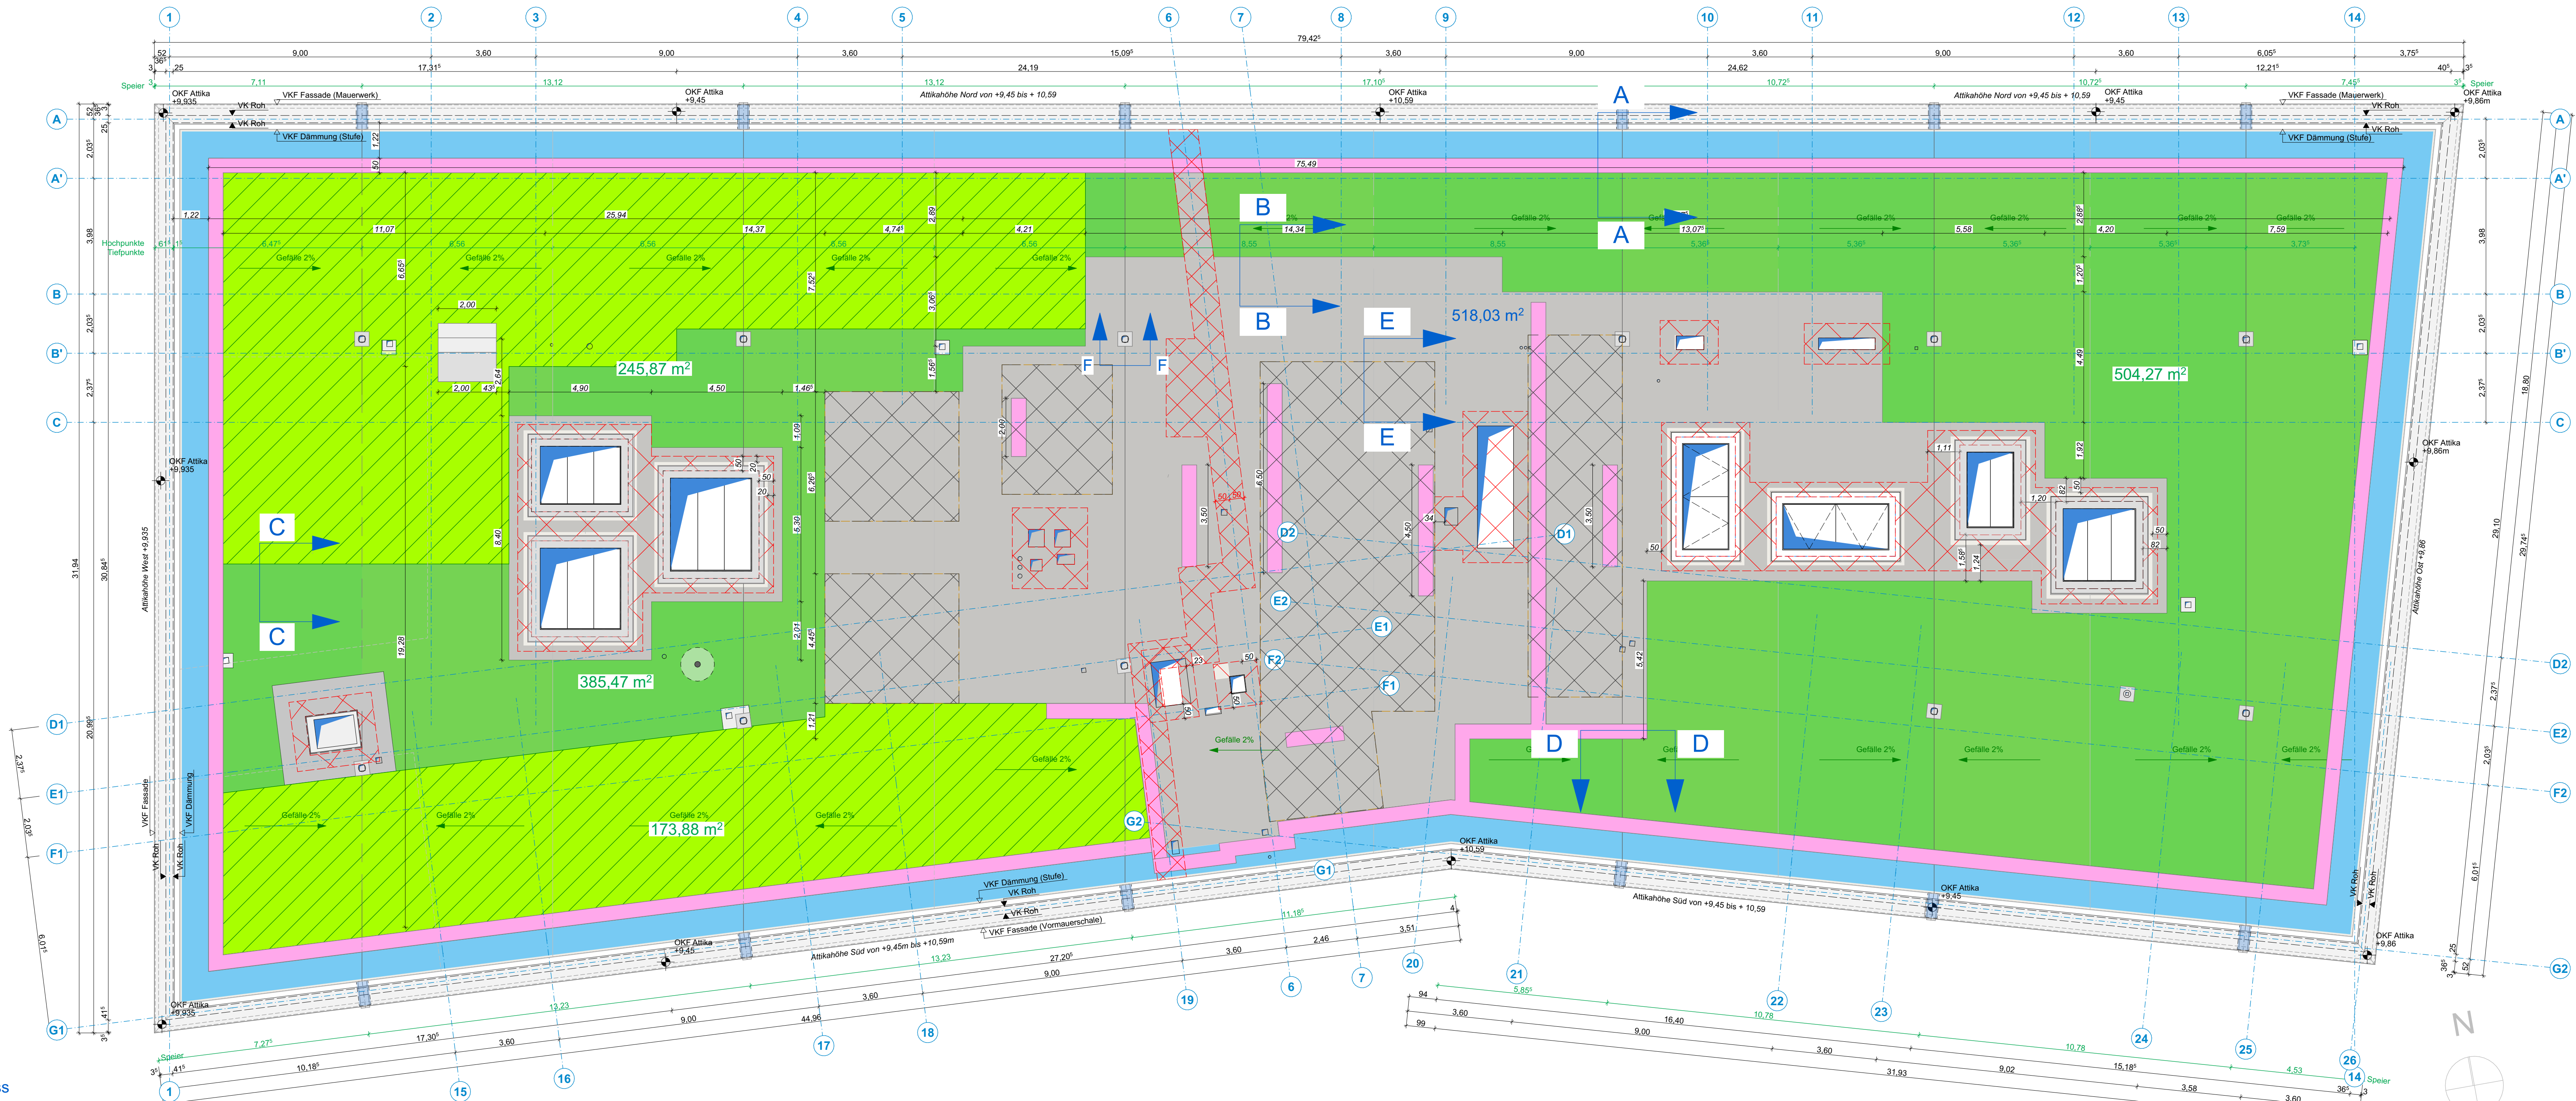

Übersicht Grundriss
Dachaufbauten
M 1:100

Alle Maße und Angaben sind vor der Ausführung und Fertigung verantwortlich zu prüfen.
Dieser Plan gilt nur in Verbindung mit den weiteren Architekteneinzelplänen sowie den Statik-
und Haustechnikplänen. Unstimmigkeiten, auch bezüglich der vorhandenen Vorgaben der Baustelle,
sind umgehend mit den Architekten zu klären.
Es gilt jeweils der Plan mit dem höheren Index.
Eine Weitergabe dieser Zeichnung, ihres Inhalts, oder Vervielfältigung, gleich mit welchem Verfahren,
ist ohne die schriftliche Zustimmung der Architekten unzulässig.
Höhenangaben aller Ausprägungen beziehen sich auf OKRFB.
Angaben der Türöffnungen als Rohbreite sowie Rohhöhe von OKRFB.

Plannummer 1745-5-AR-AP-D-2401-02-F

Ausführungsplanung

± 0,00= OKRFB EG= 54,75mNN

Projekt **Neubau einer Grundschule**
Leoschule Lünen
Bismarckstraße 1
44532 Lünen

Bauherr **ZGL**
Stadtbetrieb Zentrale Gebäudebewirtschaftung Lünen
Willy-Brandt-Platz 5
44532 Lünen
Tel. 02306 | 104-0

Architekt

Planinhalt **2401 Dachaufbauten**

Maßstab	Einheit	Blattformat	Ausgabedatum
1:100	m/cm	841/594	31.03.2026
1:10			

Unterschrift / Datum **Anlage zum LV - Nur zur Angebotskalkulation**

Bauherr Architekt