


Dachaufsicht siehe :
AP-G-DA-1/2 Dachaufsicht Teil 1/2

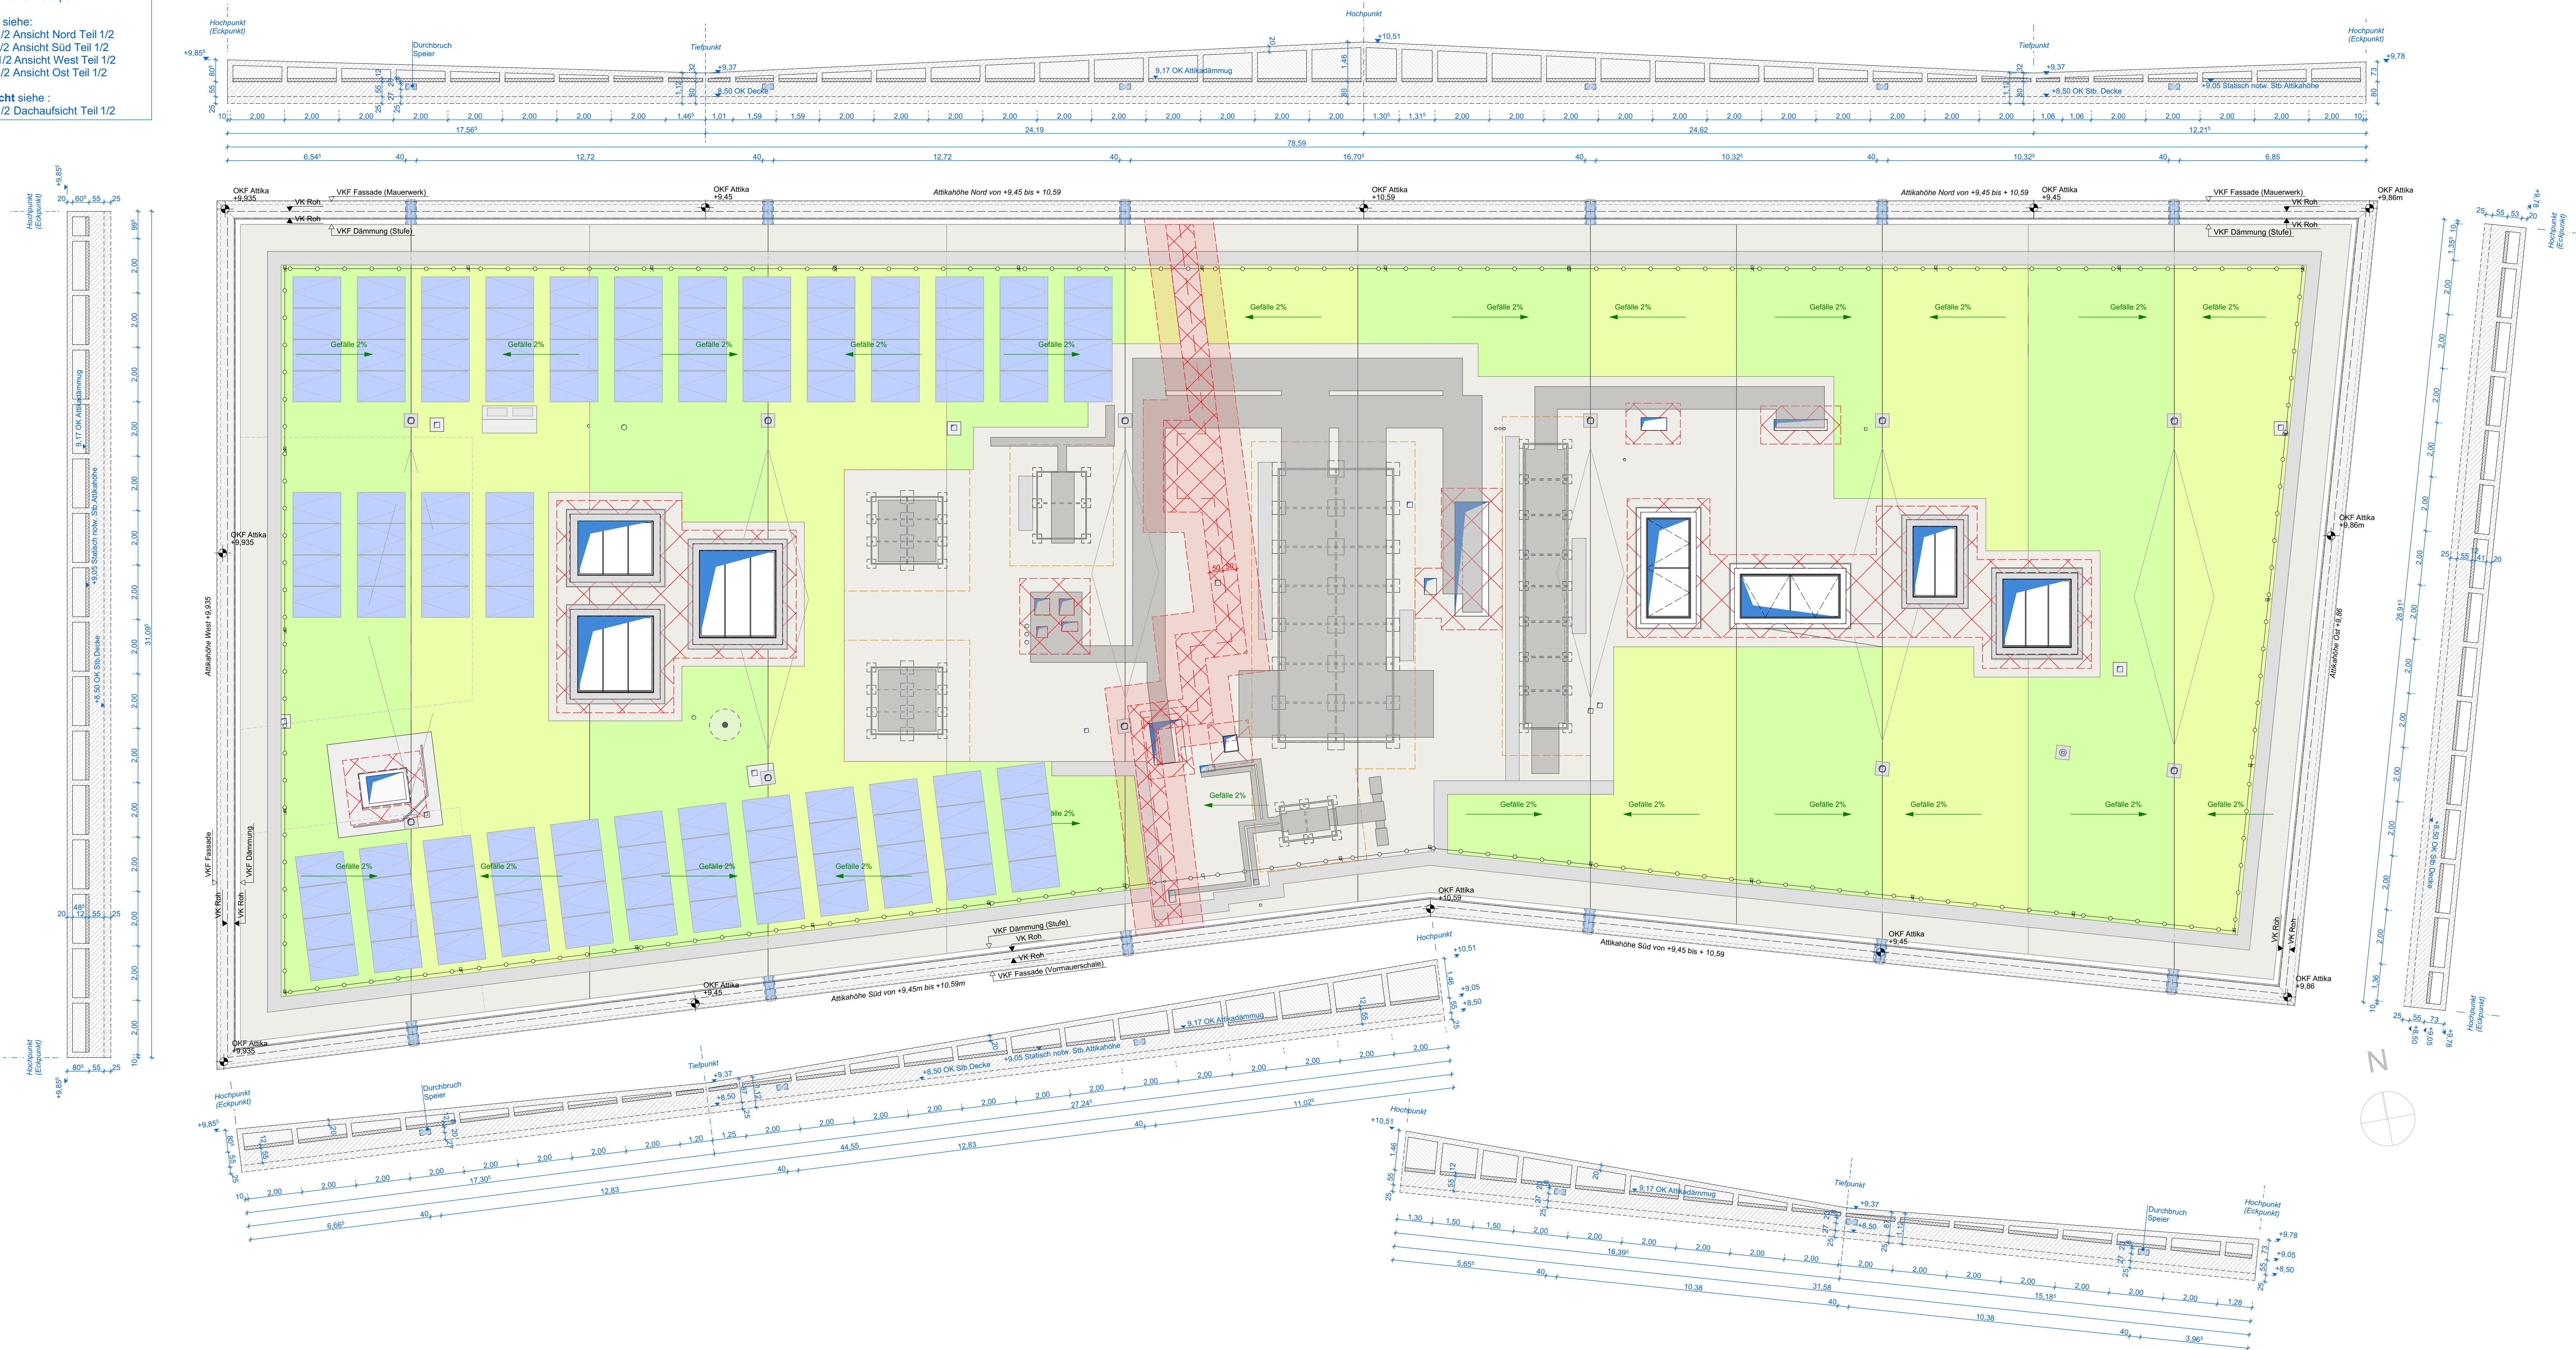

Alle Maße und Angaben sind vor der Ausführung und Fertigung verantwortlich zu prüfen. Der Plan gilt nur in Verbindung mit den weiteren Architektenausführungsplänen sowie den Statik- und Haustechnikplänen. Unstimmigkeiten, auch bezüglich der vorhandenen Vorgaben der Bausteile, sind umgehend mit den Architekten zu klären.

Es gilt jeweils der Plan mit dem höheren Index.

Eine Weitergabe dieser Zeichnung, ohne schriftliche Genehmigung, oder Vervielfältigung, gleich mit welchem Verfahren, ist ohne die schriftliche Zustimmung der Architekten unzulässig.

Höhenangaben aller Ausprägungen beziehen sich auf OKRFB.

Angaben der Türöffnungen beziehen sich auf OKRFB des höher liegenden FFB.

Plannummer 1745-5-AR-PP-D-DA-0-02-f

1745-5-AR-PP-D-DA-0-02-f
Projektnummer
Leistungsphase
Planen/Gewerk
Planart
Darstellung
Ebene/Bez.
Planausschnitt
Planindex/AR
Planstatus

Ausführungsplanung

± 0,00= OKFFB EG= 54,75mNN



Projekt **Neubau einer Grundschule**
Leoschule Lünen
Bismarckstraße 1
44532 Lünen

Bauherr **ZGL**

Stadtbetrieb Zentrale Gebäudebewirtschaftung Lünen
Willy-Brandt-Platz 5
44532 Lünen
Tel. 02306 | 104-0

Architekt

Planinhalt	Attika Abwicklung
------------	-------------------

Maßstab	Einheit	Blattformat	Ausgabedatum
1:100	m/cm	1200/594	09.07.2025

Unterschrift / Datum

**Anlage zum LV -
Nur zur Angebotskalkulation**

Bauherr	Architekt
---------	-----------