
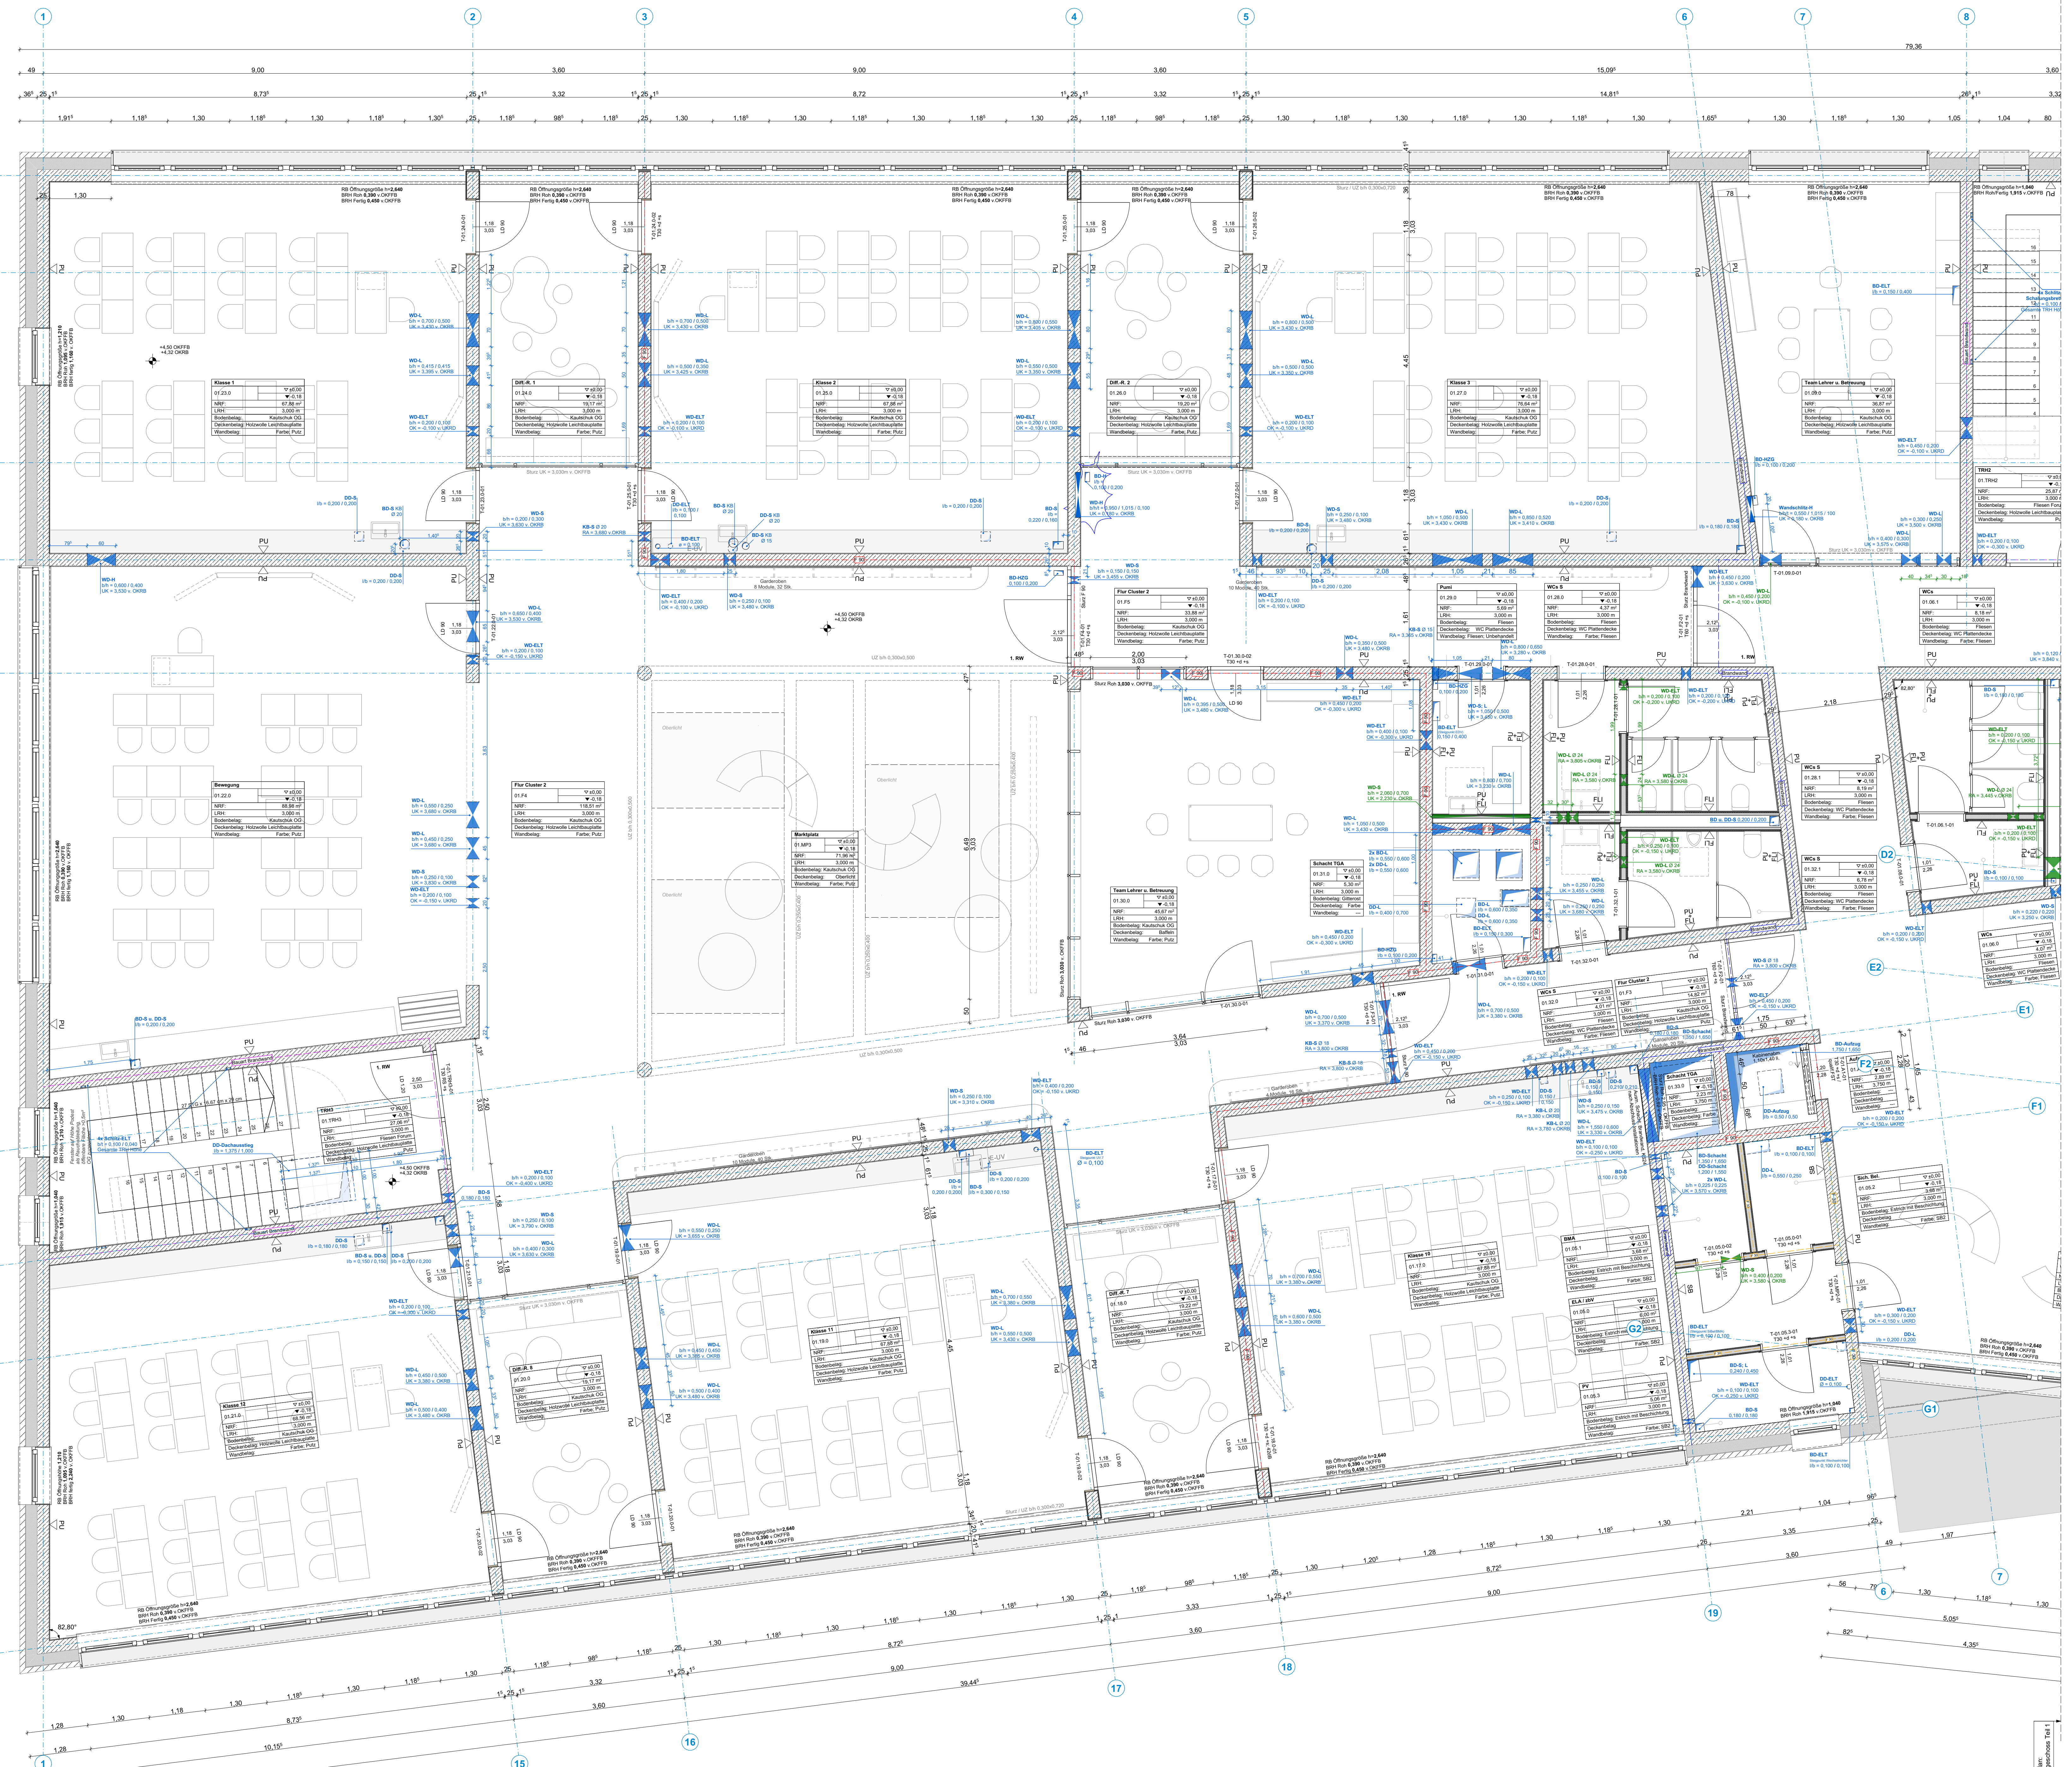


- Legende**
- Stahlbeton
 - Mauerwerk
 - Unbewehrter Beton
 - Isolierputz
 - Vorstrichschale Klinker
 - Leichtbeton
 - Leichte Trennwand
 - Holzbauteil
 - Dämmstoffe weich
 - Dämmstoffe hart
 - Metalle
 - OK Oberkante
 - UK Unterkante
 - VK Vorderkante
 - VKR Vorderkante ruh
 - VKF Vorderkante fertig
 - UZ Unterzug
 - BR Brüstungshöhe
 - OKRFB OK Fertigfußboden
 - OKRFB OK Rohboden
 - UKRFB UK Fertigplatte
 - UKRFB UK Rohdecke
 - WSMA Wandschütz-aussparung
 - WD Wanddurchbruch
 - DD Deckendurchbruch
 - BD Bodendurchbruch
 - KB Kombination Boden / Decke
 - Bauteile oberhalb/hinter Schnittebene
 - Bauteile verdeckt
 - NA Notausgang
 - BA Bodenablauf
 - DA Dachablauf
 - RR Regenrohr
 - KB Kombination Boden / Decke
 - RR Regenrohr
 - LD Leiter Durchgang
 - RW Rettungsweg
 - RS + s Rauchschutz u. Selbstschließend
 - d + s Dicht- u. Selbstschließend
 - PU Putz
 - SB Sichtbeton
 - FLI Fliesen
 - PU + FLI Putz + Fliesen

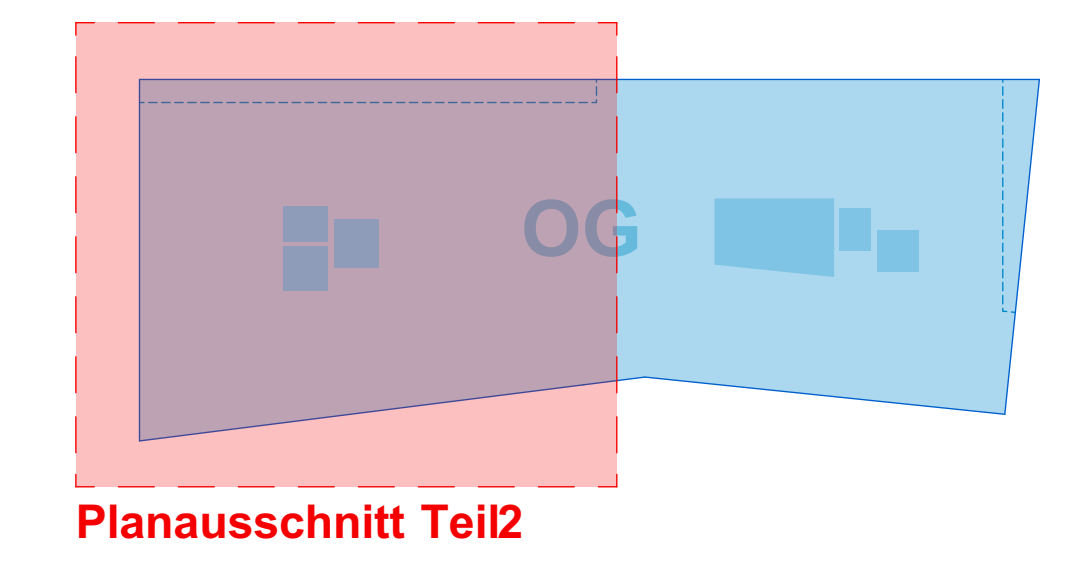

Alle Maße und Angaben sind vor der Ausführung und Fertigung verantwortlich zu prüfen. Dieser Plan gilt nur in Verbindung mit den weiteren Architekturausführungsplänen sowie den Statik- und Haustechnikplänen. Unstimmigkeiten, auch bezüglich der vorhandenen Vorgaben der Baustelle, sind umgehend mit den Architekten zu klären. Es gilt jeweils der Plan mit dem höheren Index. Eine Weitergabe dieser Zeichnung, ihres Inhalts, oder Vervielfältigung, gleich mit welchem Verfahren, ist ohne die schriftliche Zustimmung der Architekten und des Bauherrn untersagt. Höhenangaben aller Ausstattungen beziehen sich auf OKRFB. Angaben der Türöffnungen als Rohbreite sowie Rohhöhe von OKRFB.

Plannummer: 1745-5-AR-AP-G-01-2-07-f
 Programmierer: [Name], Planer: [Name], Zeichner: [Name], Elektriker: [Name], Sanitär: [Name], Kleinfachbau: [Name], Kleinfachbau: [Name]

Ausführungsplanung



Projekt: **Neubau einer Grundschule**
 Leoschke Lünen
 Bismarckstraße 1
 44532 Lünen

Bauherr: **ZGL**
 Stadtbetrieb Zentrale Gebäudebewirtschaftung Lünen
 Willy-Brandt-Platz 5
 44532 Lünen
 Tel. 02306 | 104-0

Architekt: [Name]

Planinhalt: **1. Obergeschoss Teil 2**
 Maßstab: Einheit Blattformat: Ausgabedatum
 1:50 m/cm 1189/841 19.03.2026

Unterschrift / Datum: **Anlage zum LV - Nur zur Angebotskalkulation**
 Bauherr: [Name] Architekt: [Name]