


Fassadenschnitt 2.1  
M1:20

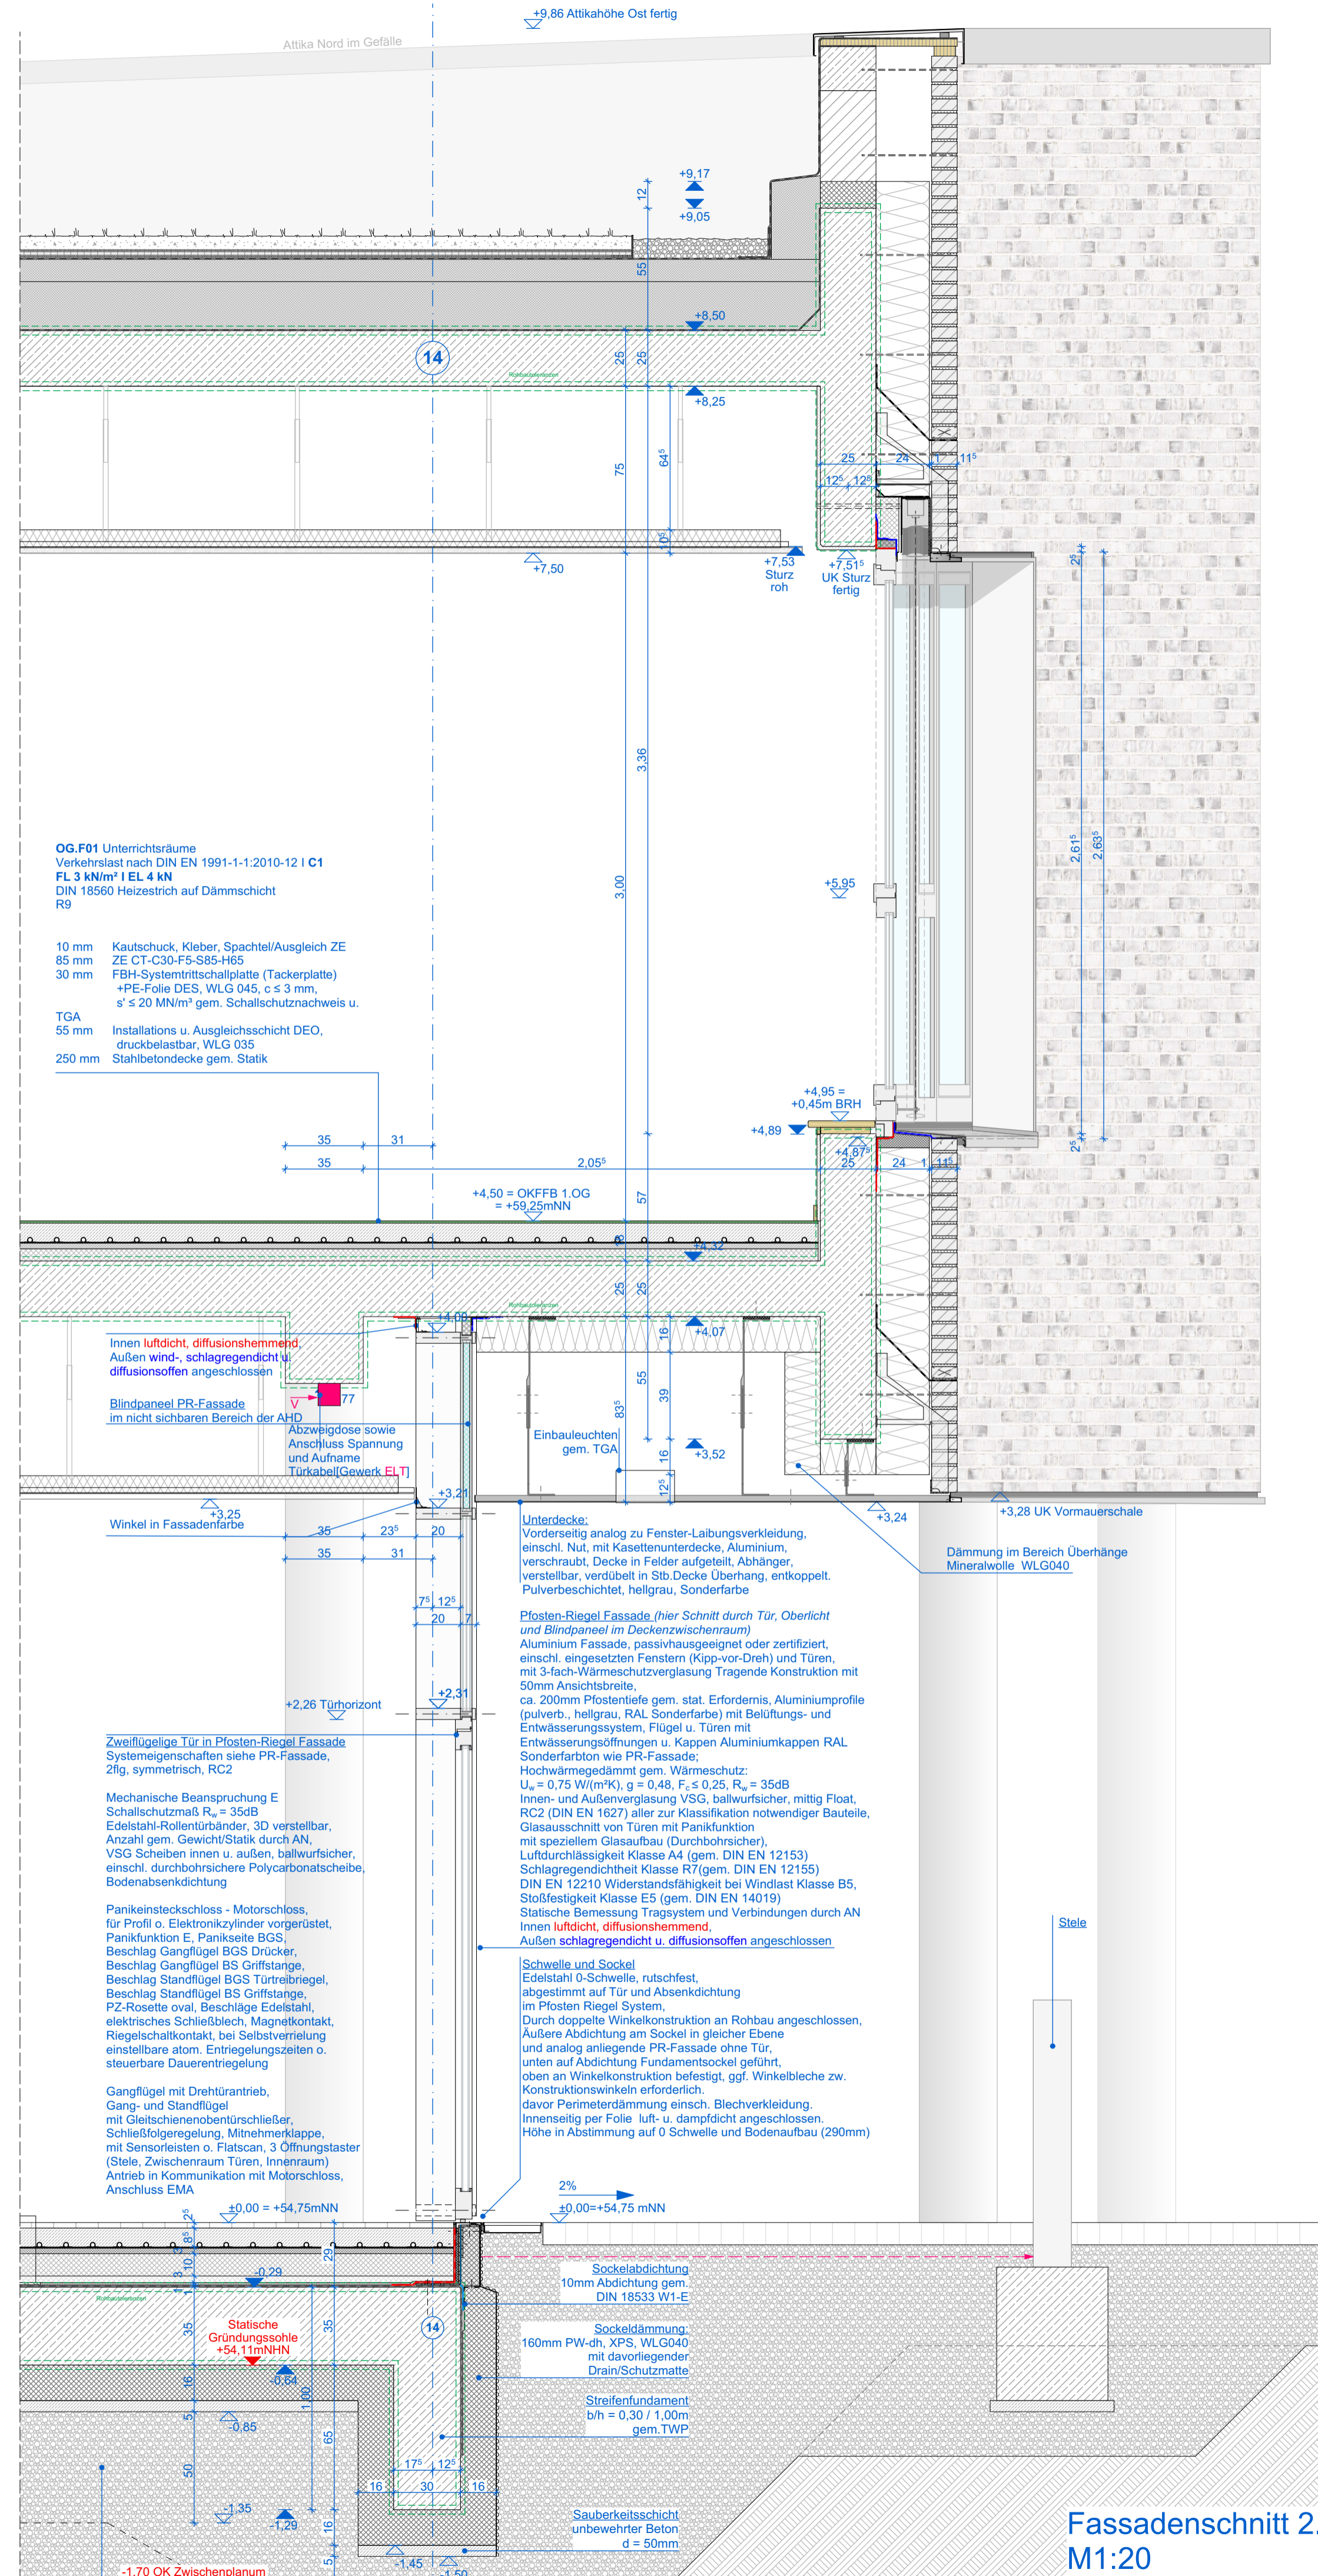


Fassadenschnitt 2.2  
M1:20

**Legende**

	Stahibeton		OK	Oberkante
	Mauerwerk		UK	Unterkante
	Unbewehrter Beton		VK	Vorderkante
	Betonfertigteil		VKR	Vorderkante roh
	Vorsatzschale Klinker		VKF	Vorderkante fertig
	Leichtbeton		UZ	Unterzug
	Leichte Trennwand		BR	Brüstungshöhe
	Holzbauteil		OKFFB	OK Fertigfußboden
	Dämmstoffe weich		OKRFB	OK Rohboden
	Dämmstoffe hart		UKFD	UK Fertigdecke
	Metalle		UKRD	UK Rohdecke

	WS/WA	Wandschlitz-aussparung	NA	Notausgang
	WD	Wanddurchbruch	BA	Bodenablauf
	DD	Deckendurchbruch	DA	Dachablauf
	BD	Bodendurchbruch	RR	Reinrohr
	KB	Kernbohrung Boden   Decke	LD	Lichter Durchgang
	Bauteil oberhalb/hinter Schnittebene		RW	Rettungsweg
	Bauteil verdeckt		RS + s	Rauchschutz u. Selbstschließen
	± 0,00 = OKFFB EG = 54,75mNN		d + s	Dicht- u. Selbstschließen

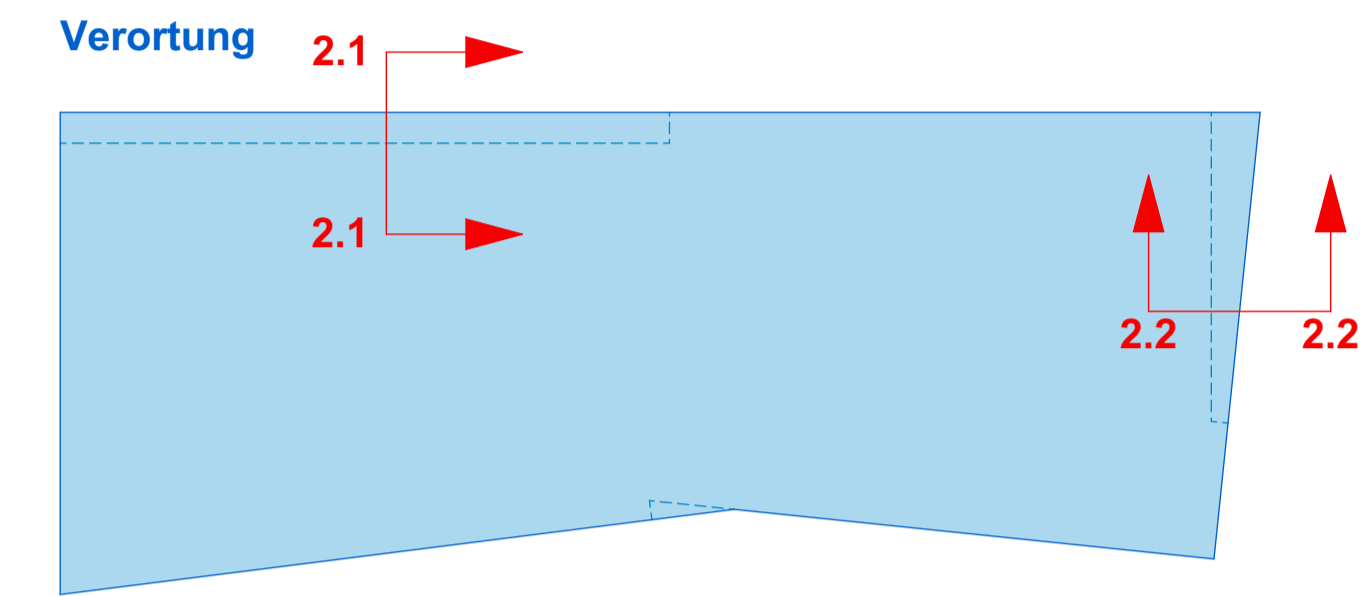

Alle Maße und Angaben sind vor der Ausführung und Fertigung verantwortlich zu prüfen. Dieser Plan gilt nur in Verbindung mit den weiteren Architekturenführungsplänen sowie den Statik- und Haustechniken. Unstimmigkeiten, auch bezüglich der vorhandenen Vorgaben der Baustelle, sind umgehend mit den Architekten zu klären. Es gilt jeweils der Plan mit dem höheren Index. Eine Weitergabe dieser Zeichnung, ihres Inhalts, oder Vervielfältigung, gleich mit welchem Verfahren, ist ohne die schriftliche Zustimmung der Architekten unzulässig. Höhenangaben aller Ausparungen beziehen sich auf OKRFB. Angaben der Türöffnungen als Rohbreite sowie Rohhöhe von OKFFB.

Plannummer 1745-5-AR-AP-D-0002-02-F

Projektnummer	1745-5-AR-AP-D-0002-02-F
Leitungsgruppe	
Planer/Gewerk	
Planart	
Darstellung	
Datumsnummer	
Plansteller AR	
Plansteller	

# Ausführungsplanung



**Projekt**  
Neubau einer Grundschule  
Leoschule Lünen  
Bismarckstraße 1  
44532 Lünen

**Bauherr**  
  
Stadtbetrieb Zentrale Gebäudebewirtschaftung Lünen  
Willy-Brandt-Platz 5  
44532 Lünen  
Tel. 02306 1 104-0

**Architekt**

**Planinhalt**  
0002 Fassade Vertikalschnitte 2

Maßstab	Einheit	Blattformat	Ausgabedatum
1:20	m/cm	841/594	19.03.2026

**Unterschrift / Datum**  
Anlage zum LV - Nur zur Angebotskalkulation

Bauherr \_\_\_\_\_ Architekt \_\_\_\_\_