


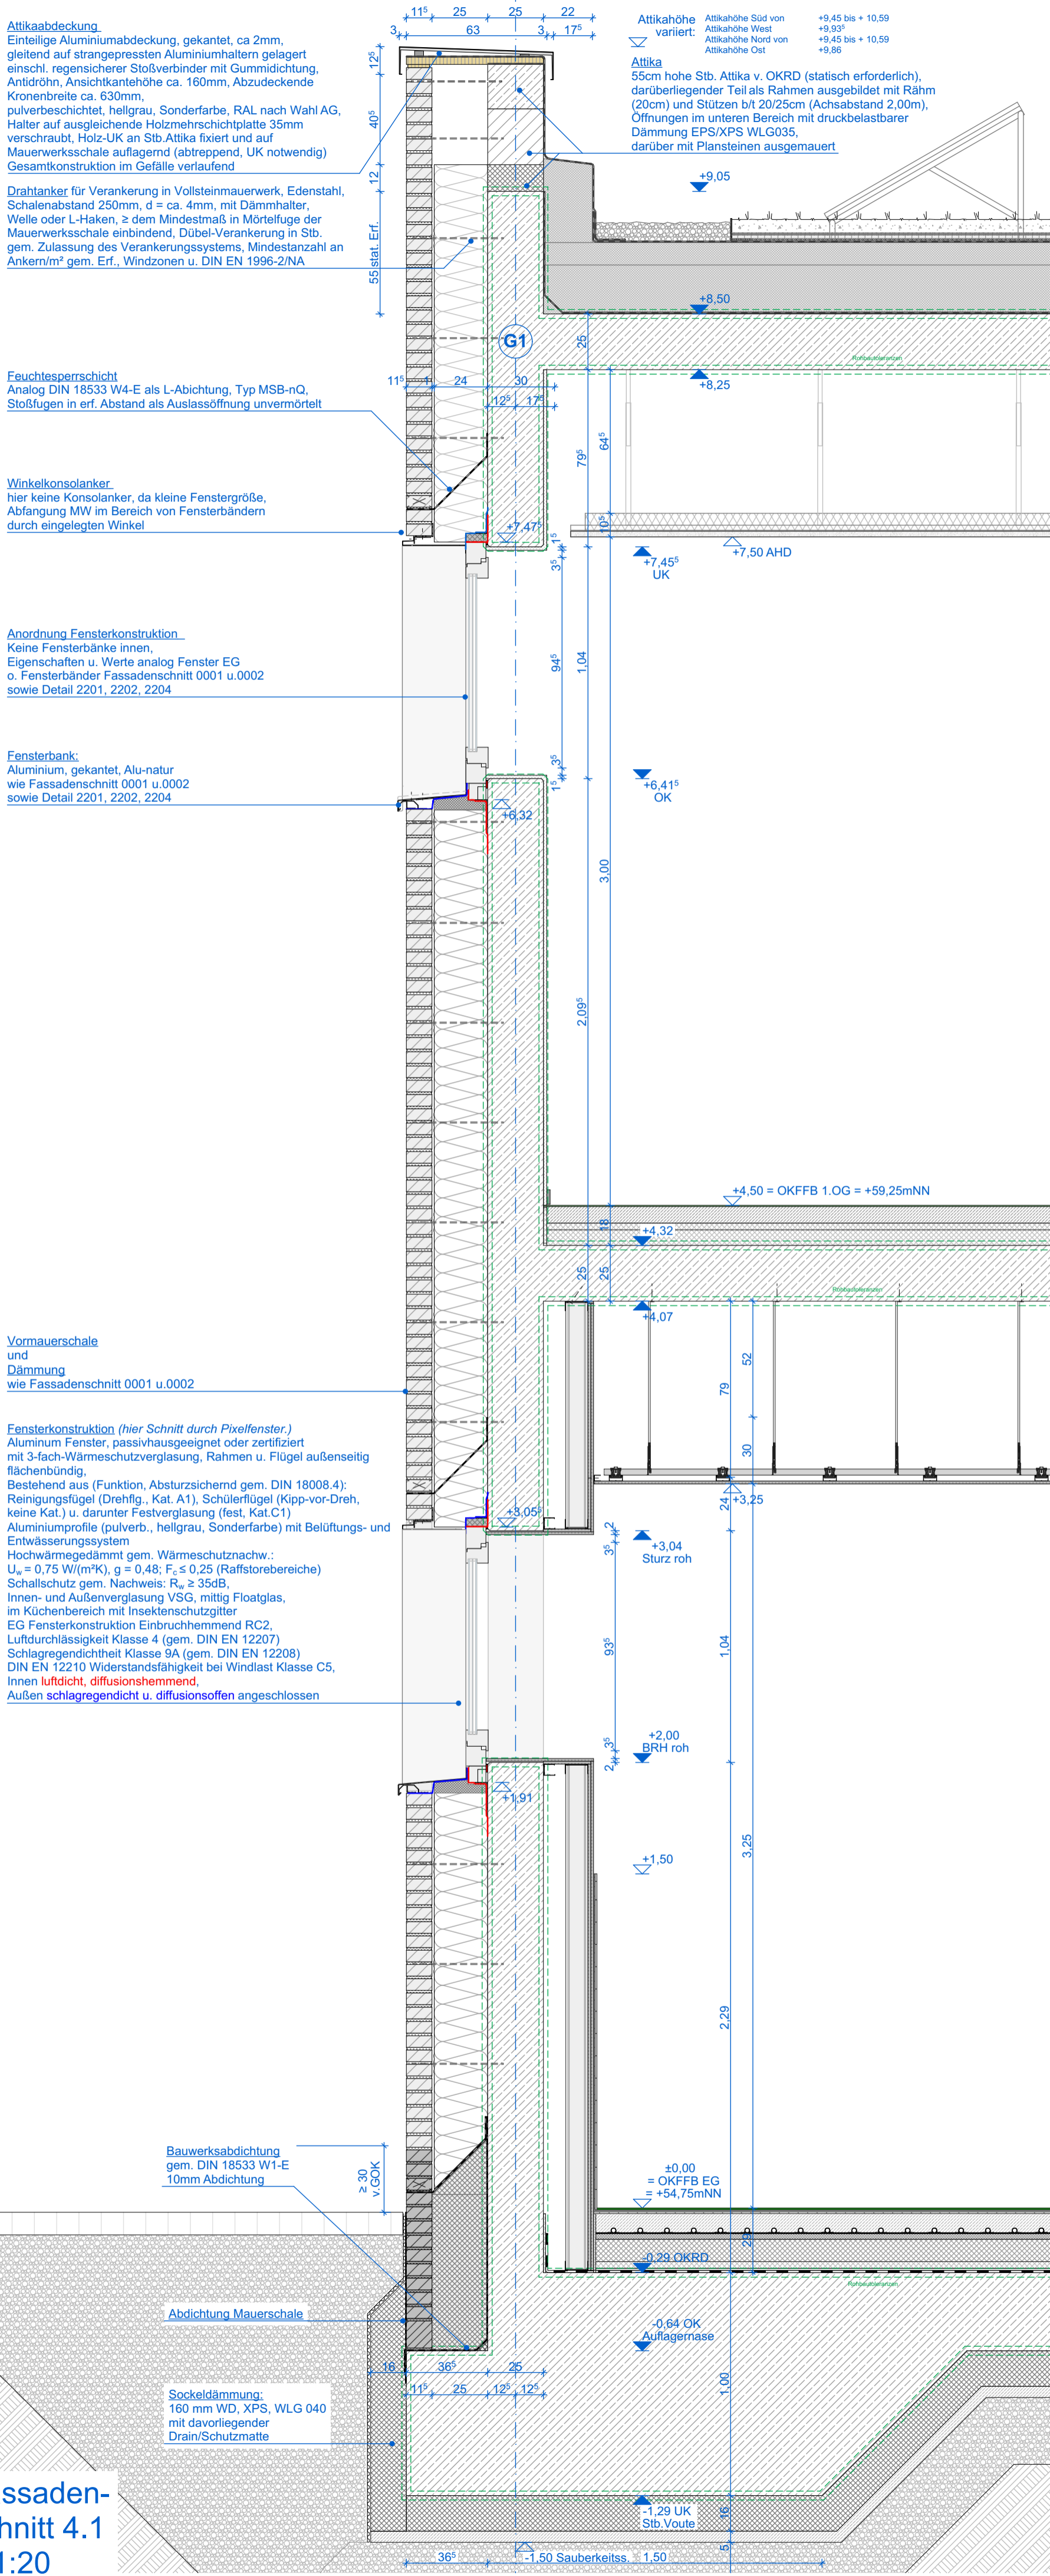

Teilansicht A
M1:20


Fassaden-
schnitt 4.1
M1:20



Legende

	Stahlbeton		OK Oberkante
	Mauerwerk		UK Unterkante
	Unbewehrter Beton		VK Vorderkante
	Betonfertigteil		VKR Vorderkante roh
	Vorsatzschale Klinker		VKF Vorderkante fertig
	Leichtbeton		UZ Unterkante
	Leichte Trennwand		BR Brüstungshöhe
	Holzbauteil		OKFFB OK Fertigfußboden
	Dämmstoffe weich		OKRFB OK Rohboden
	Dämmstoffe hart		UKFD UK Fertigdecke
	Metalle		UKRD UK Rohdecke
	WS/WA Wandschlitz-aussparung		NA Notausgang
	WD Wandschneidung		BA Bodenablauf
	DD Deckendurchbruch		DA Dachablauf
	BD Bodendurchbruch		RR Regenrohr
	KB Kernbohrung Boden Decke		LD Lichter Durchgang
	Bauteil oberhalb/hinter Schnittebene		RW Rettungsweg
	Bauteil verdeckt		RS + s Rauchschutz u. Selbstschließend
			d + s Dicht- u. Selbstschließend

Verortung

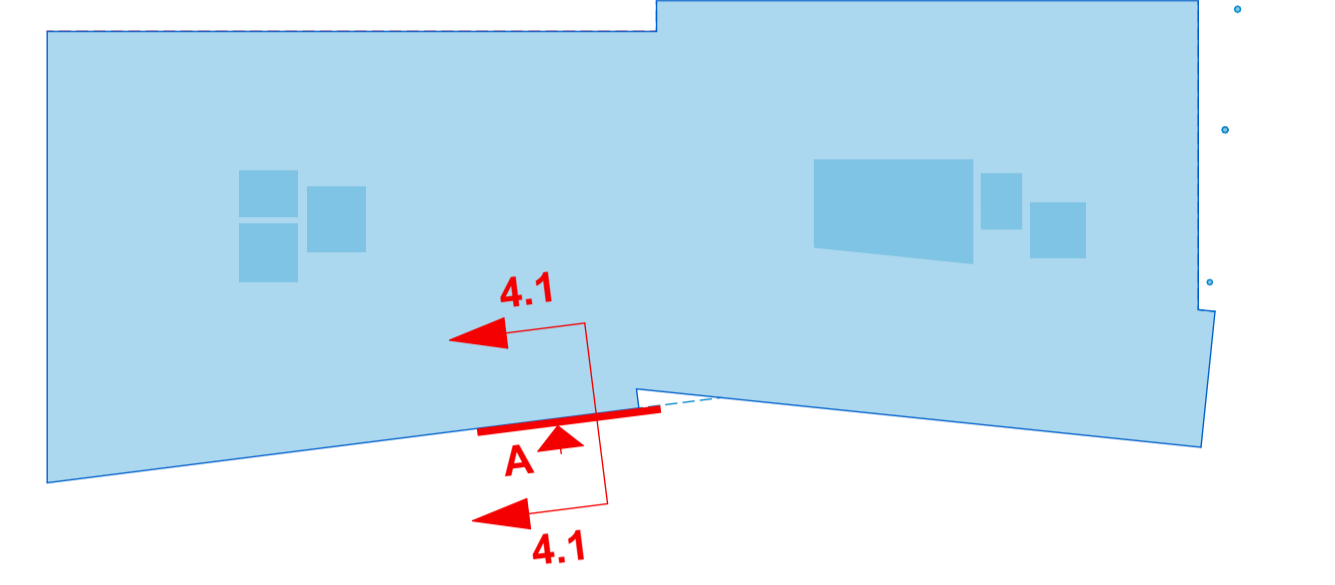

Alle Maße und Angaben sind vor der Ausführung und Fertigung verantwortlich zu prüfen. Dieser Plan gilt nur in Verbindung mit den weiteren Architekturenführungsplänen sowie den Statik- und Haustechnikplänen. Unstimmigkeiten, auch bezüglich der vorhandenen Vorgaben der Baustelle, sind umgehend mit den Architekten zu klären. Es gilt jeweils der Plan mit dem höheren Index. Eine Weitergabe dieser Zeichnung, ihres Inhalts, oder Vervielfältigung, gleich mit welchem Verfahren, ist ohne die schriftliche Zustimmung der Architekten unzulässig. Höhenangaben aller Aussparungen beziehen sich auf OKRFB. Angaben der Türöffnungen als Rohbreite sowie Rohhöhe von OKFFB.

Plannummer	1745-5-AR-AP-D-0004-01-F
Projektnummer	
Leitungsphase	
Planer/Gewerk	
Planart	
Darstellung	
Datumsnummer	
Planindex AR	
Planstatus	

Ausführungsplanung



± 0,00= OKFFB EG= 54,75mNN

Projekt **Neubau einer Grundschule**
Leoschule Lünen
Bismarckstraße 1
44532 Lünen

Bauherr **ZGL**
Stadtbetrieb Zentrale Gebäudebewirtschaftung Lünen
Willy-Brandt-Platz 5
44532 Lünen
Tel. 02306 1 104-0

Architekt

Planinhalt	0004 Fassade Vertikalschnitte 4		
Maßstab	Einheit	Blattformat	Ausgabedatum
1:20	m/cm	841/594	19.03.2026

Unterschrift / Datum **Anlage zum LV - Nur zur Angebotskalkulation**

Bauherr Architekt