



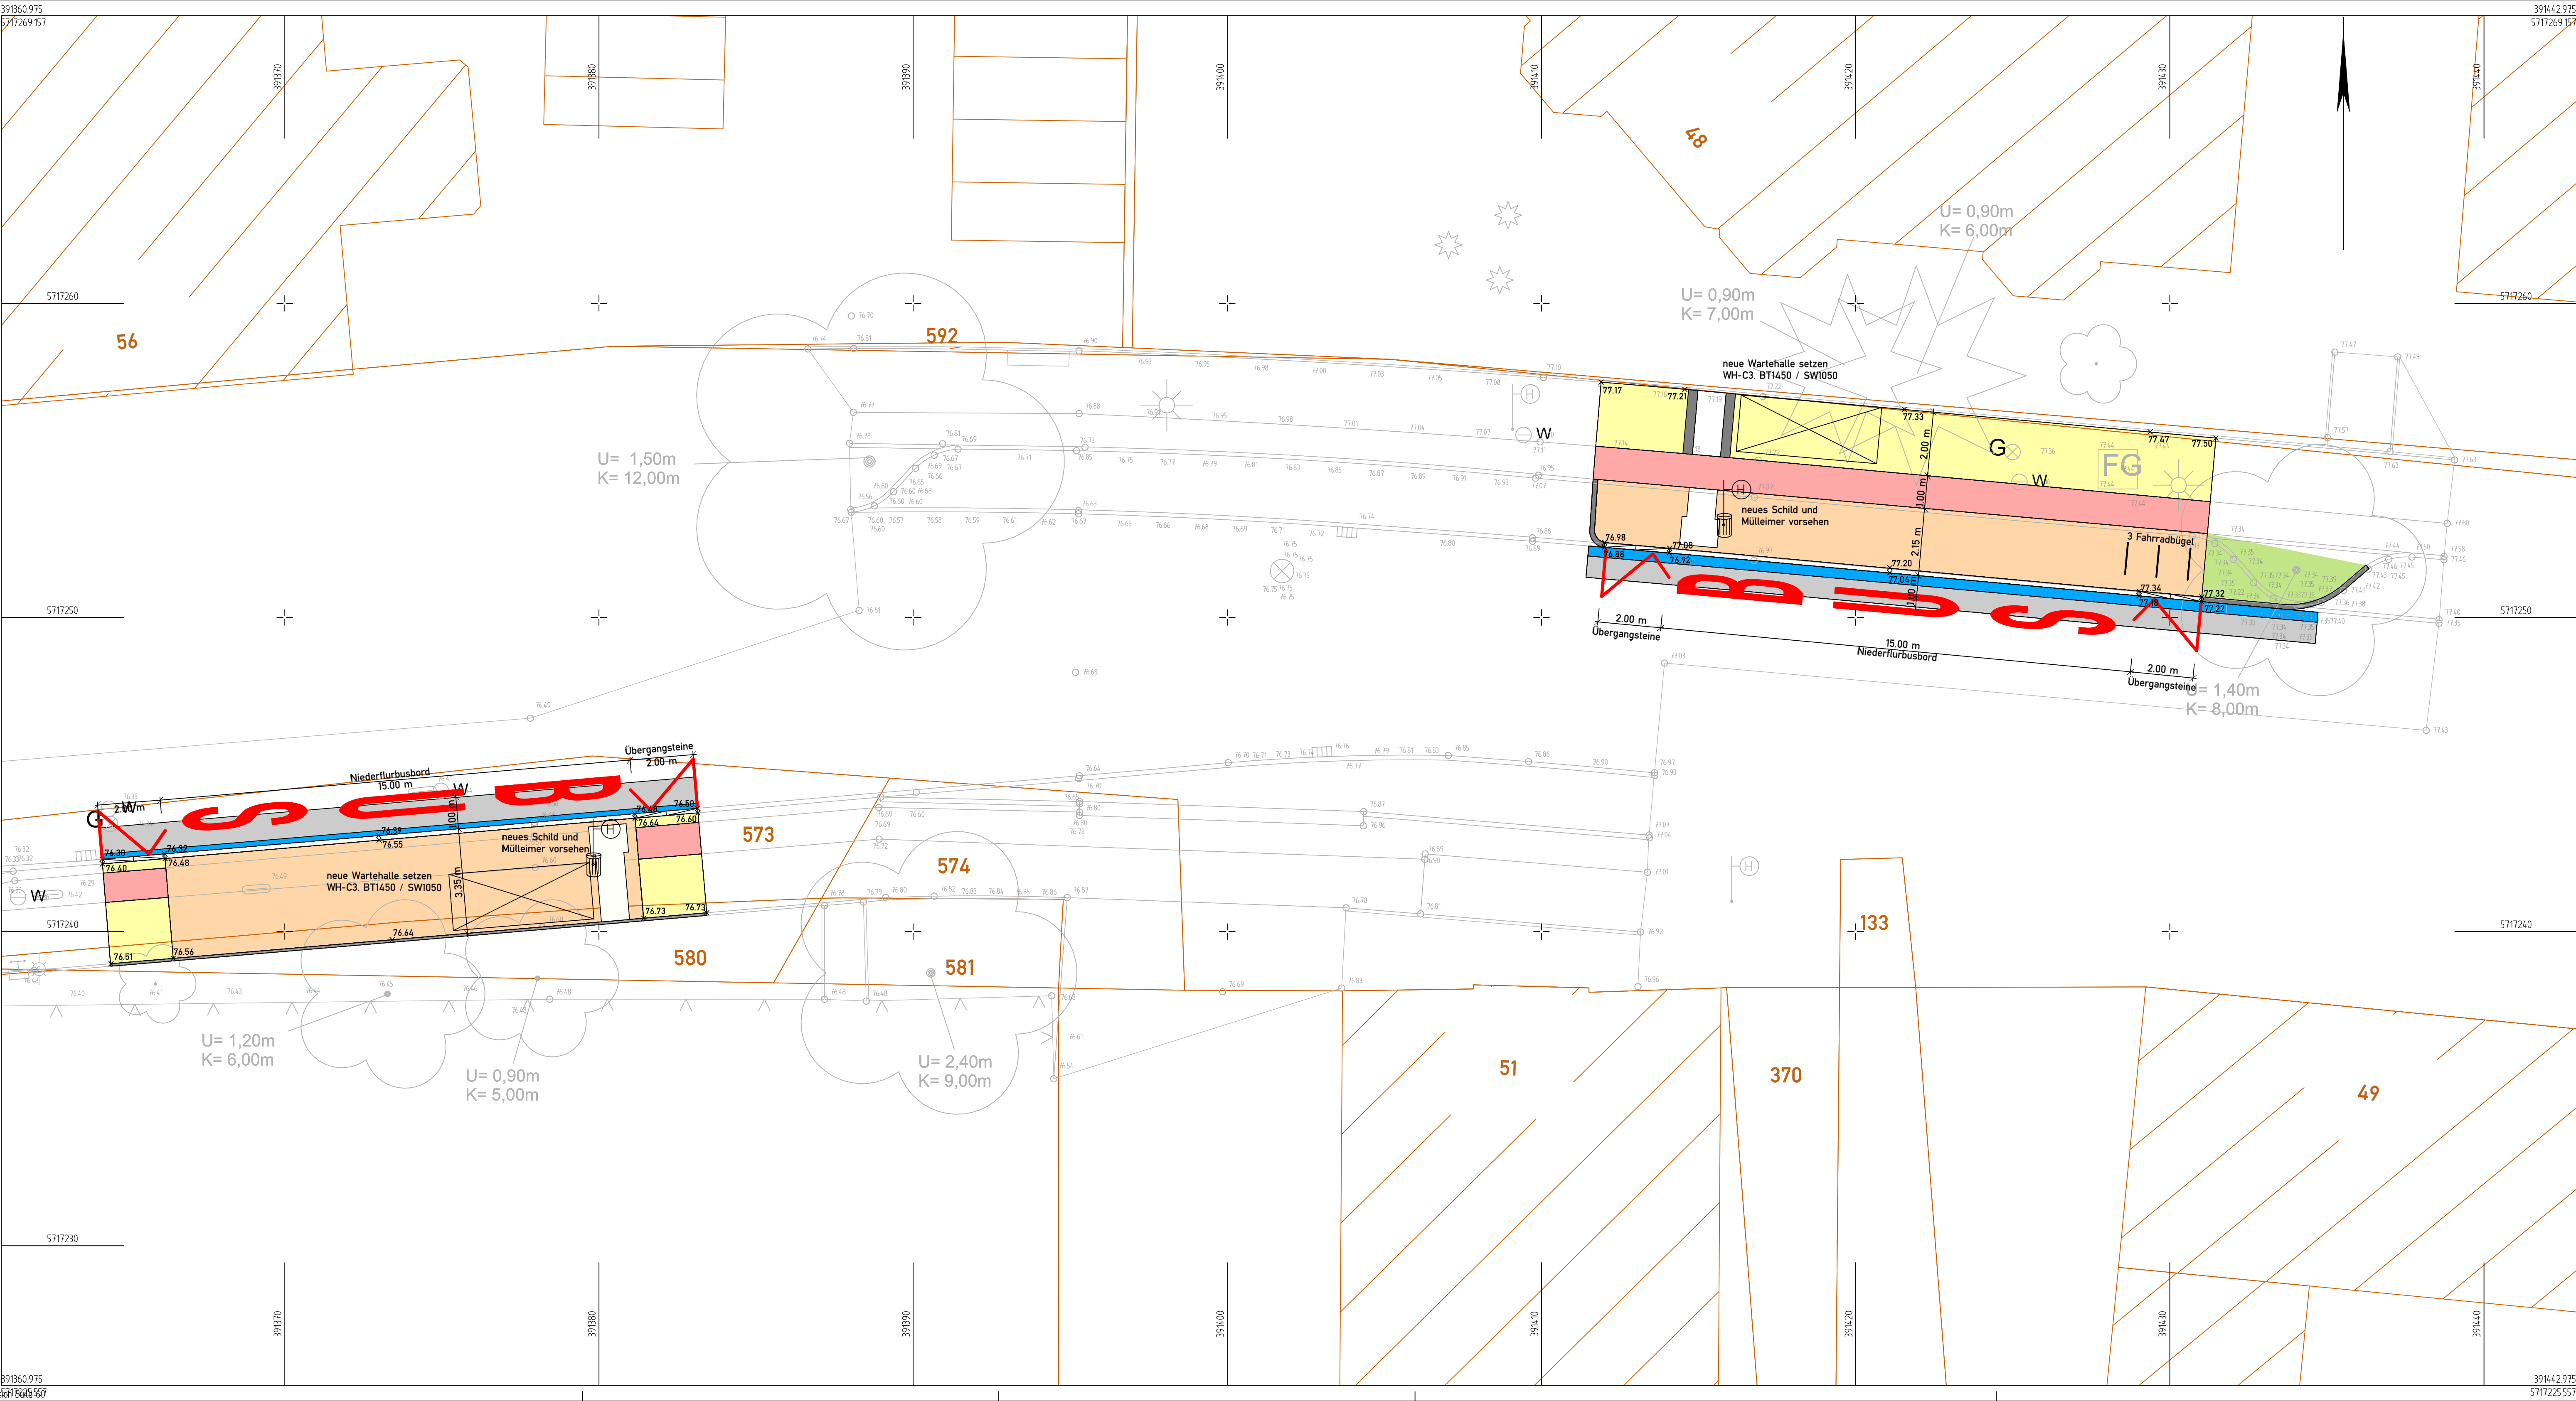

- Legende:**
- Radweg in Betonsteinpflaster 20/10/8 rot
 - Gehweg in Betonsteinpflaster 20/10/8 grau
 - gem. Geh-/ Radweg in Betonsteinpflaster 20/10/8 anthrazit
 - Asphalt Deckensanierung
 - Grünflächen

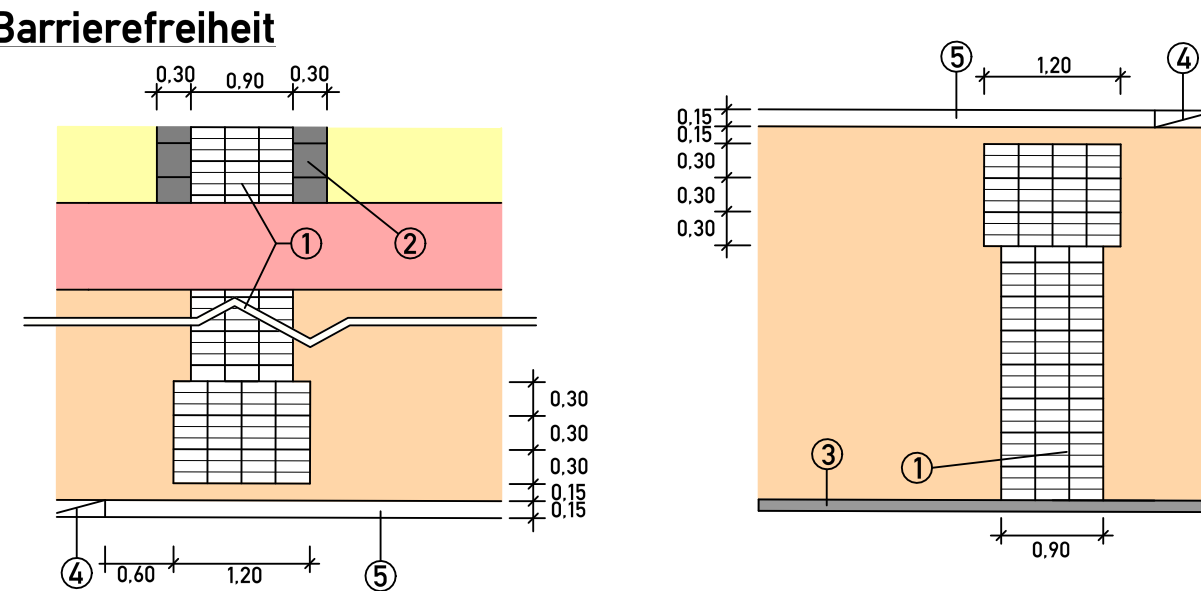

- ① Rippenplatten weiß 30x30cm
- ② Begleistreifen anthrazit 30x30cm
- ③ Tiefbordstein +3cm / Bestandsbebauung
- ④ Übergangstein 16cm auf 10cm
- ⑤ Busbordstein +16cm

B			
A			
Index	Art der Änderung	Name	Datum
Auftraggeber			
Stadt Lünen			
Willy-Brandt-Platz 1 44532 Lünen T 02306 104-0 F 02306 104-211460 stadtverwaltung@luenen.de www.luenen.de			
Projektname			
barrierefreier Umbau von 33 Bushaltestellen Schulenkampstraße			
Plannummer			Projektnr.
S.5.1.1			10200045
Planinhalt			Maßstab
Lageplan Verkehrsanlagen			1:100
Fachbereich		Name Kürzel	Datum
Verkehrsplanung	bearbeitet	Meirich	02.03.2026
Leistungsphase	gezeichnet	Meirich	02.03.2026
Ausführungsplanung	geprüft		
Freigabe Planer	Freigabe Auftraggeber Bauherr		
VORABZUG			
nts Ingenieurgesellschaft mbH			
Hansestraße 63 48165 Münster T 02501 2760 0 F 02501 2760 33 info@nts-plan.de www.nts-plan.de			
Lagestatus ETRS 89/UTM 32 ; Höhenstatus NHN (DHHN 2016)			

VORABZUG