



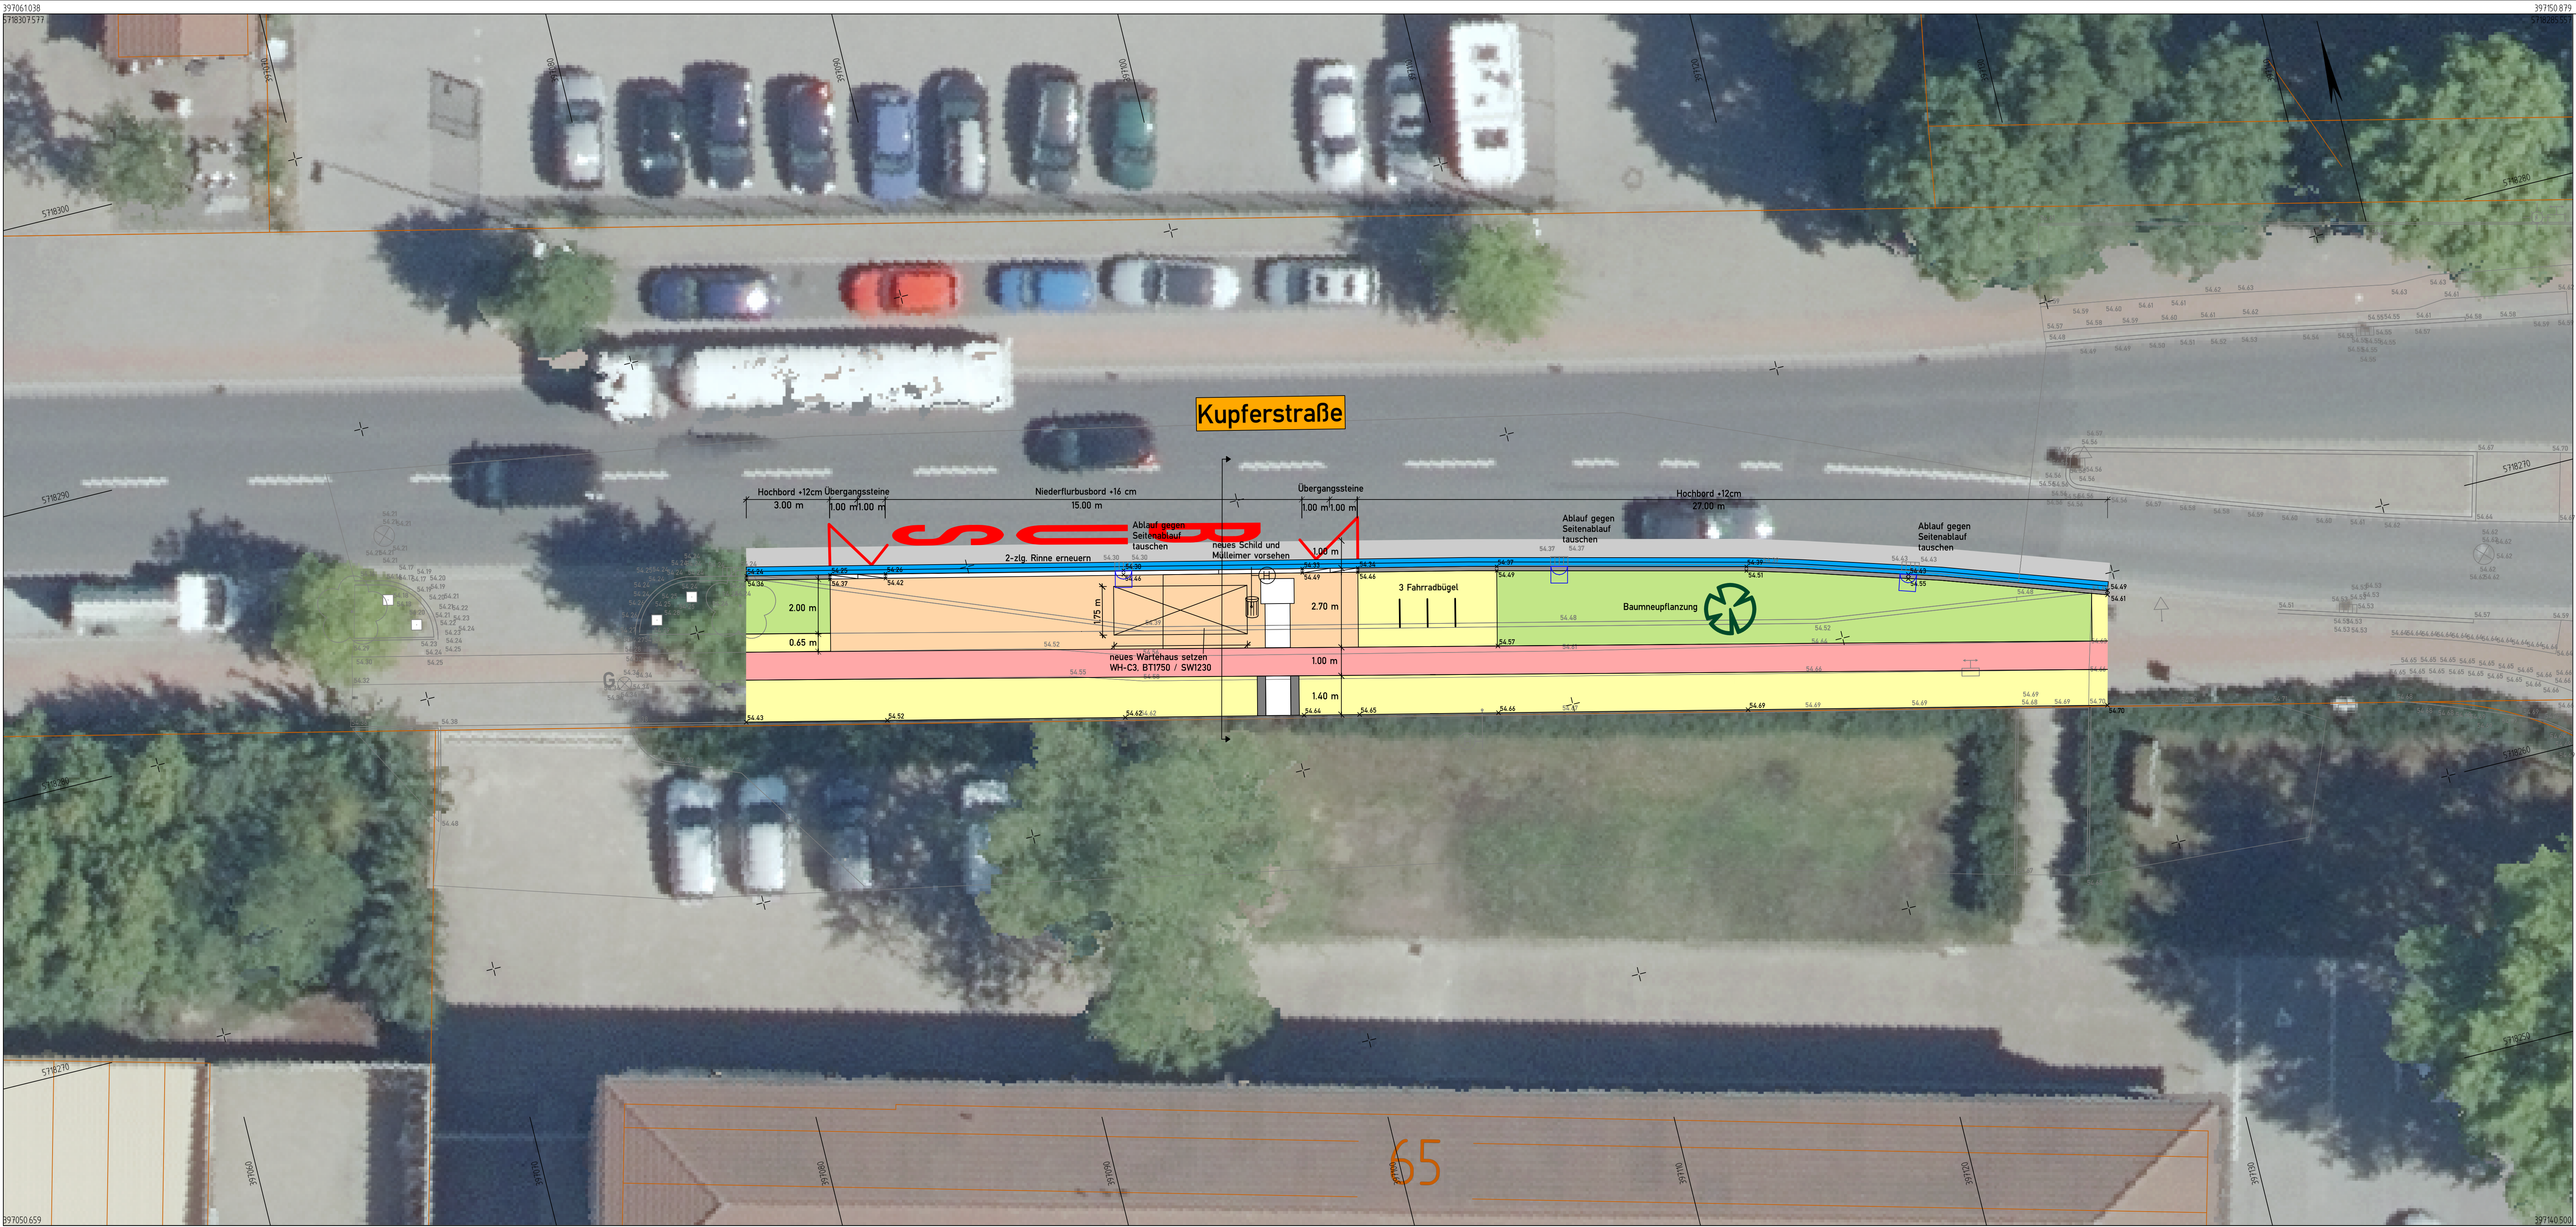

Legende:

- Radweg in Betonsteinpflaster 20/10/8 rot
- Gehweg in Betonsteinpflaster 20/10/8 grau
- Wartebereich in Betonsteinpflaster 20/10/8 anthrazit
- Deckensanierung in Gussasphalt
- Grünflächen

Barrierefreiheit

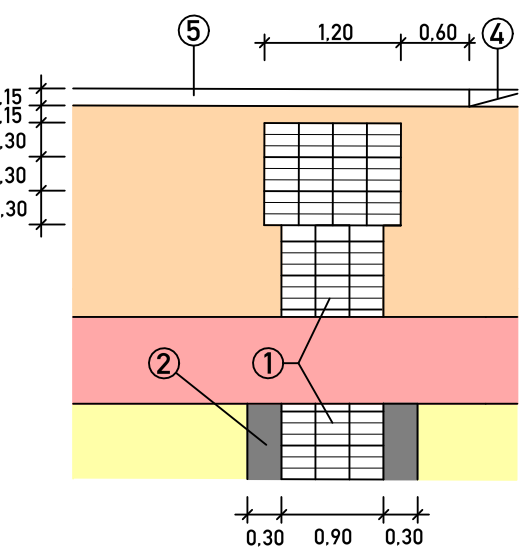

- ① Rippenplatten weiß 30x30cm
- ② Begleitstreifen anthrazit 30x30cm
- ③ Tiefbordstein +3cm / Bestandsbebauung
- ④ Übergangsstein 16cm auf 12cm
- ⑤ Busbordstein +16cm

Index	Art der Änderung	Name	Datum
B			
A			

Auftraggeber
Stadt Lünen

Willy-Brandt-Platz 1 | 44532 Lünen
T 02306 104-0 | F 02306 104-211460
stadtverwaltung@lunen.de | www.lunen.de

Projektname

barrierefreier Umbau von 33 Bushaltestellen
BRANDvital 1/2

Plannummer	Projektnr.
S.5.1.6	10200045

Planinhalt	Maßstab
Lageplan Verkehrsanlagen	1:100

Fachbereich		Name Kürzel	Datum
Verkehrsplanung	bearbeitet	Meirich	02.03.2026
Leistungsphase	gezeichnet	Meirich	02.03.2026
Ausführungsplanung	geprüft		

Freigabe Planer	Freigabe Auftraggeber Bauherr
-----------------	---------------------------------

nts Ingenieurgesellschaft mbH

Hansestraße 63 | 48165 Münster
T 02501 2760 0 | F 02501 2760 33
info@nts-plan.de | www.nts-plan.de

Lagestatus ETRS 89/UTM 32 ; Höhenstatus NHN (DHHN 2016)