



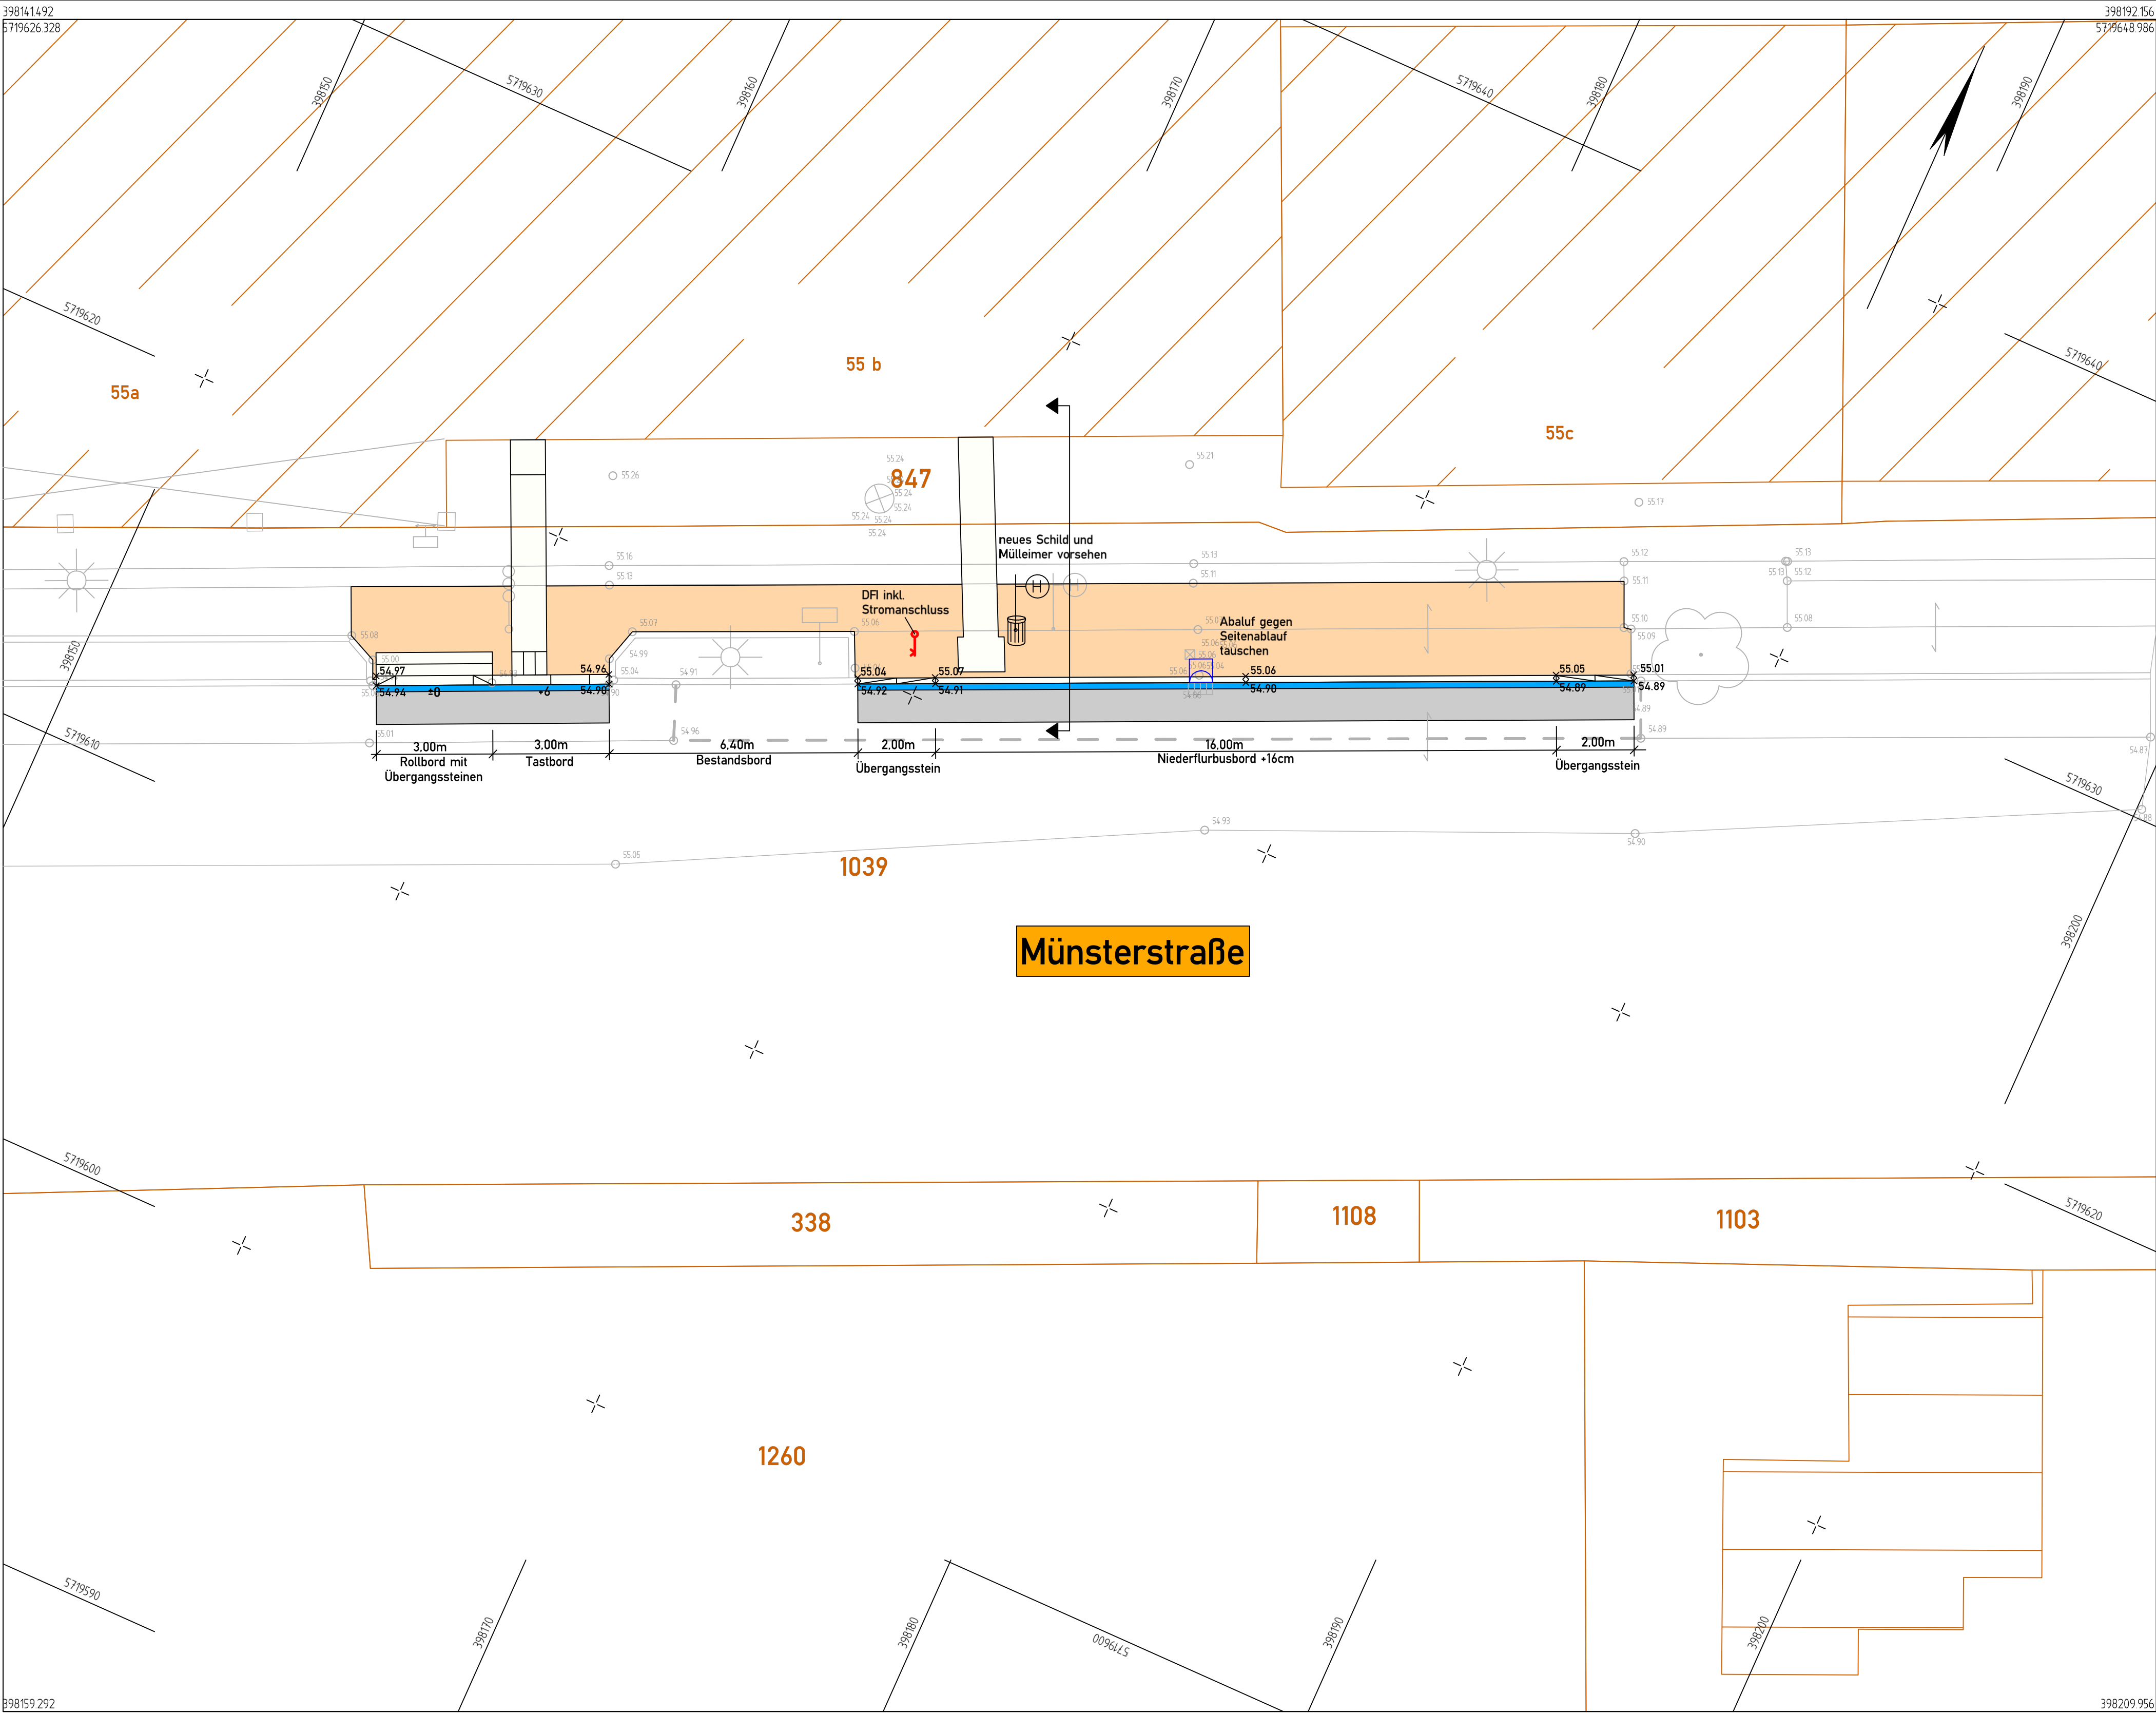

Legende:

- gem. Geh-/ Radweg in Betonsteinpflaster 20/10/8 anthrazit
- Deckensanierung in Gussasphalt

Barrierefreiheit

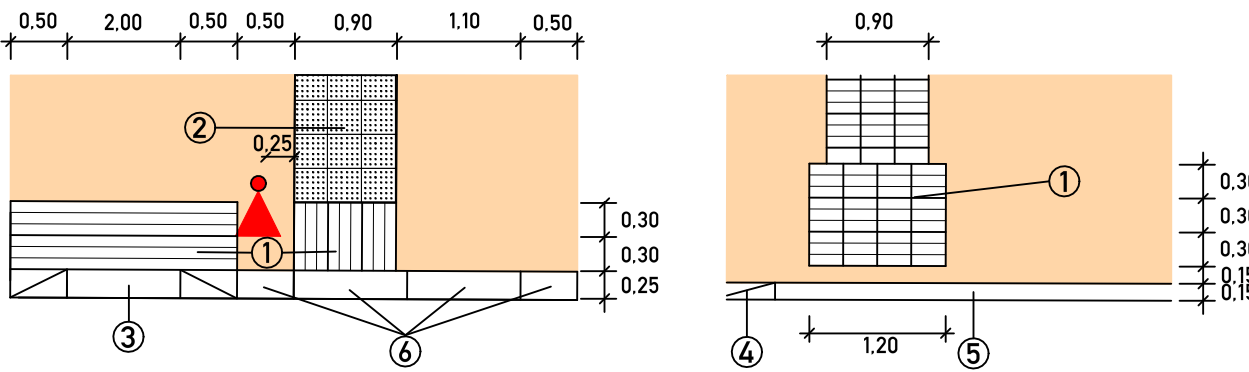

- 1 Rippenplatten weiß 30x30cm
- 2 Noppenplatten weiß 30x30cm
- 3 Nullabsenkung
- 4 Übergangsstein 16cm auf 10cm
- 5 Busbordstein +16cm
- 6 Tastbordstein +6cm

Index	Art der Änderung	Name	Datum
B			
A			

Auftraggeber

Stadt Lünen

Willy-Brandt-Platz 1 | 44532 Lünen
T 02306 104-0 | F 02306 104-211460
stadtverwaltung@luenen.de | www.luenen.de

Stadt Lünen

Projektname

barrierefreier Umbau von 33 Bushaltestellen
Hauptbahnhof Nord (Münsterstraße)

Plannummer	S.5.1.1	Projektnr.	10200045
Planinhalt	Lageplan Verkehrsanlagen	Maßstab	1:100
Fachbereich	Verkehrsplanung	Name Kürzel	Datum
Leistungsphase	Ausführungsplanung	bearbeitet Meirich	02.03.2026
		gezeichnet Meirich	02.03.2026
Freigabe Planer	Freigabe Auftraggeber Bauherr		

nts Ingenieurgesellschaft mbH

Hansestraße 63 | 48165 Münster
T 02501 2760 0 | F 02501 2760 33
info@nts-plan.de | www.nts-plan.de

nts Ingenieurgesellschaft

VORABZUG