


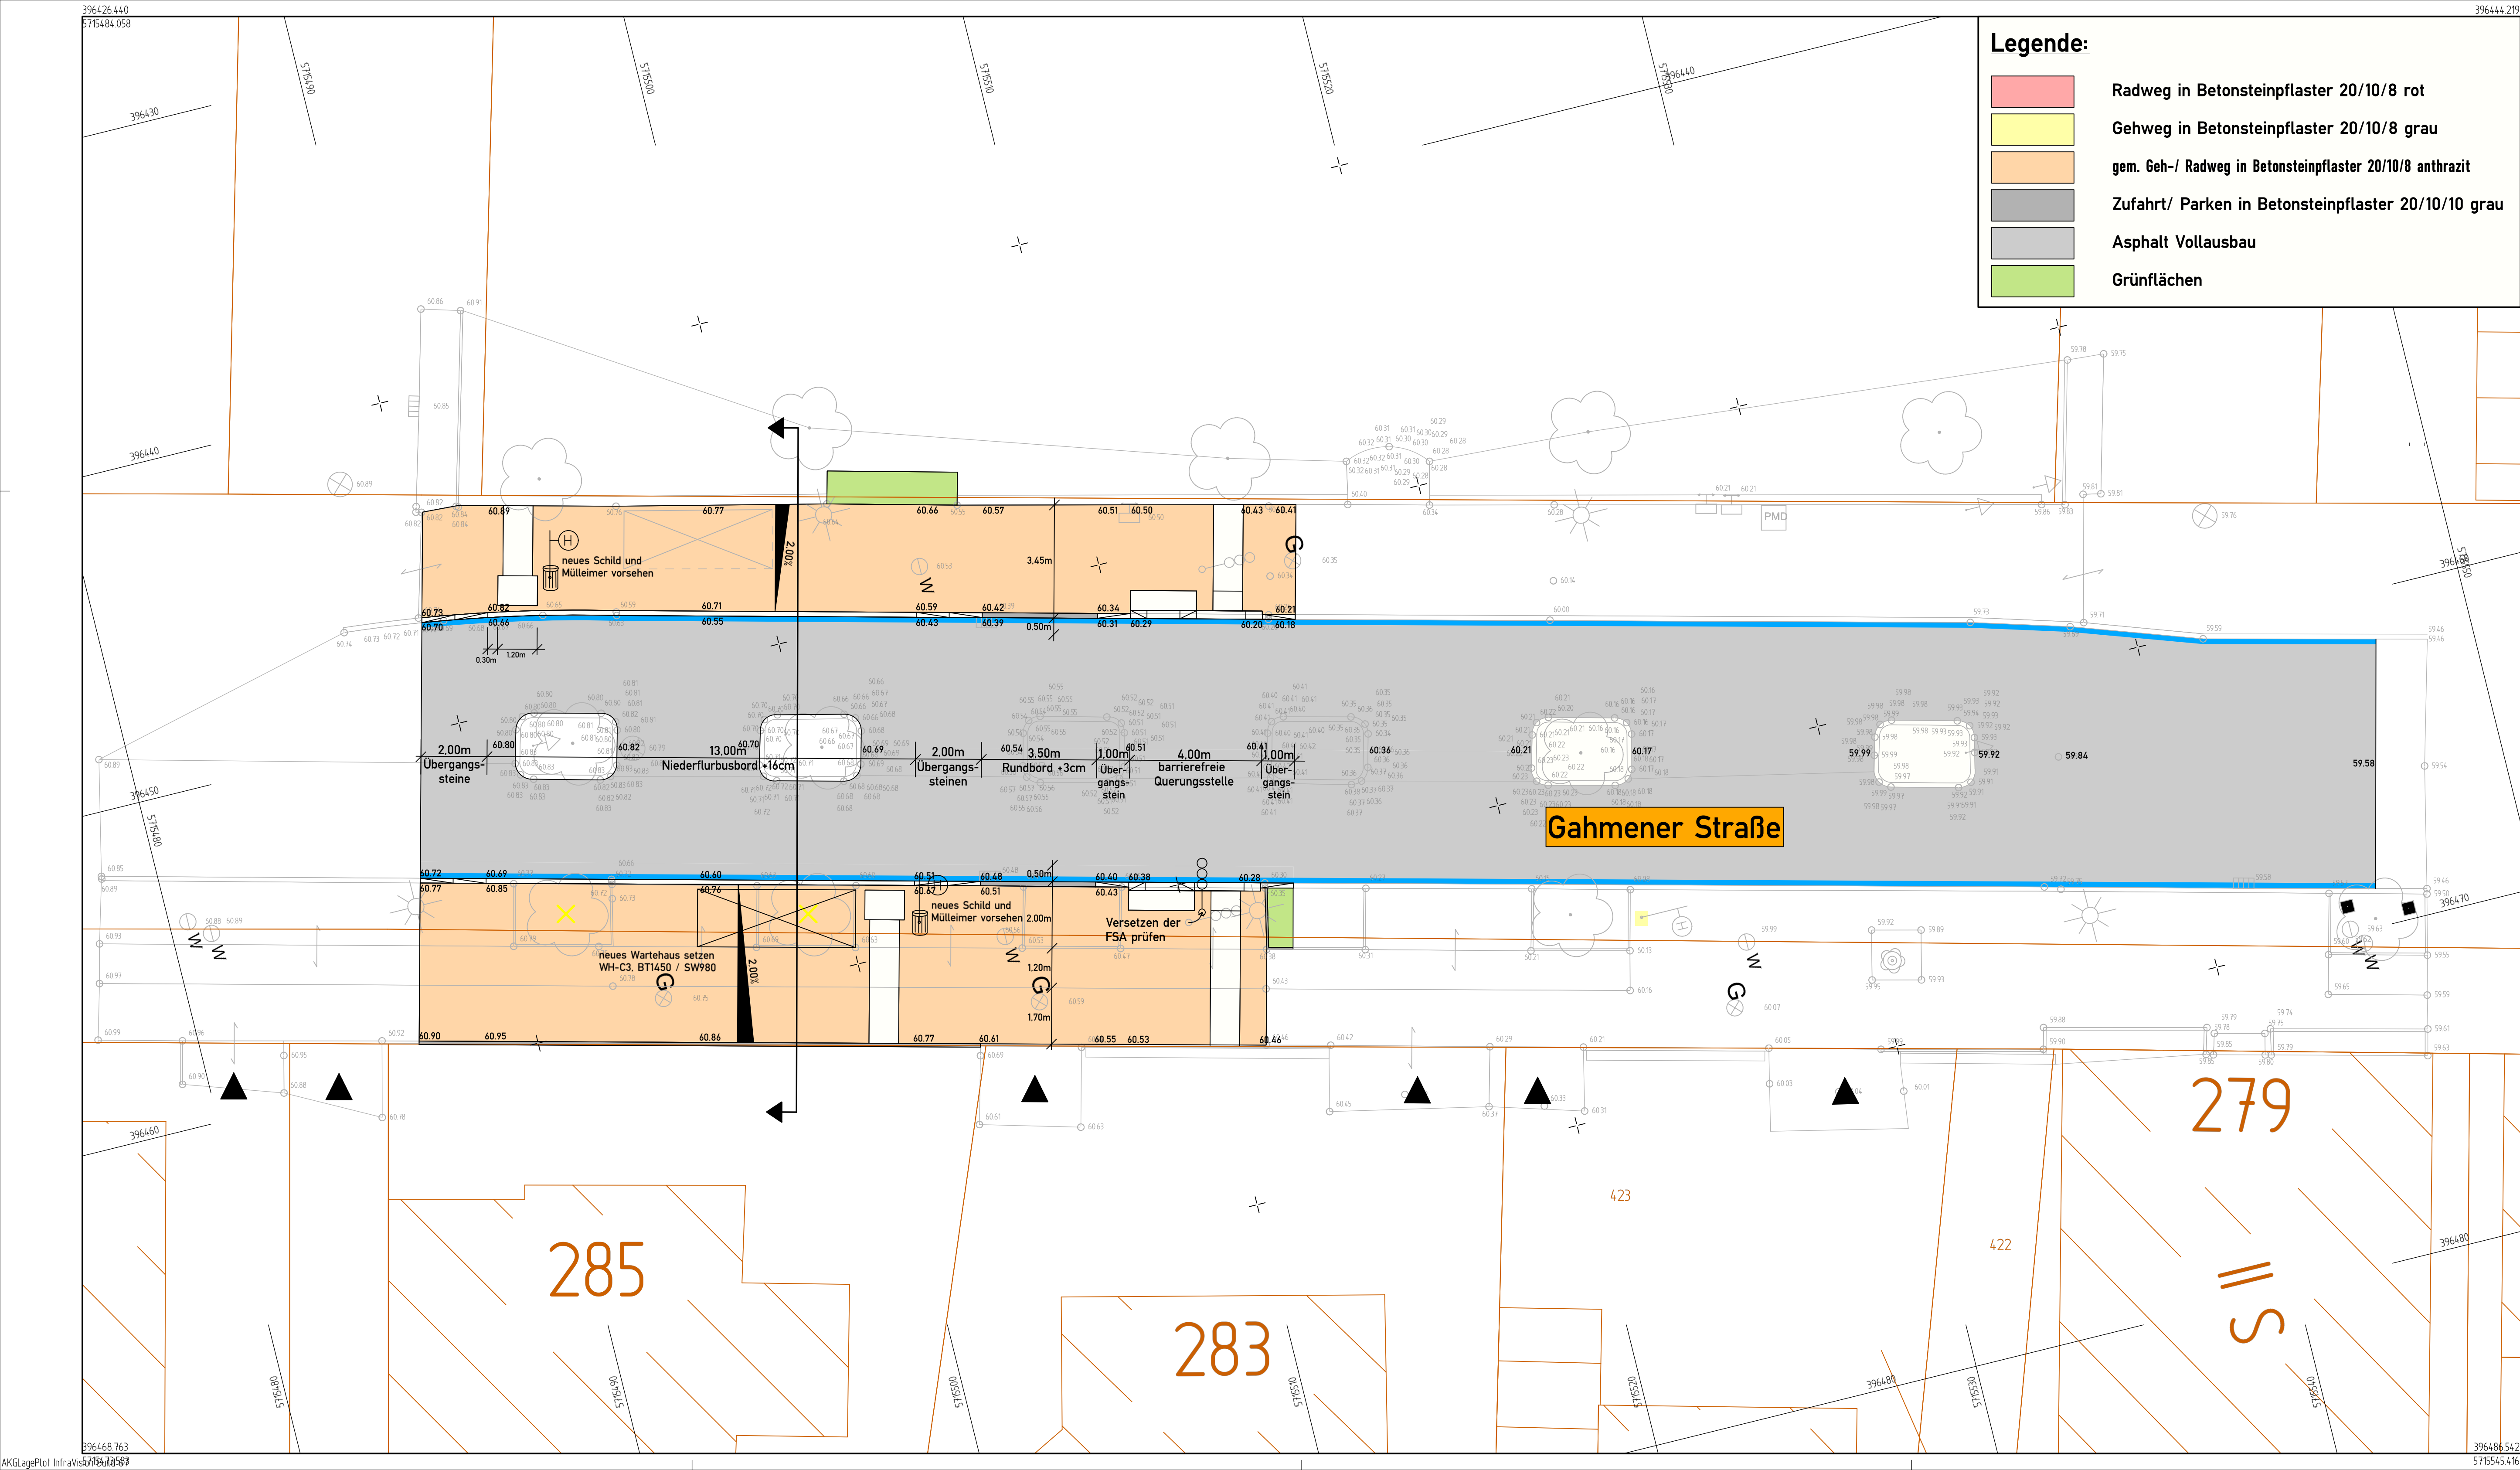

Legende:

- Radweg in Betonsteinpflaster 20/10/8 rot
- Gehweg in Betonsteinpflaster 20/10/8 grau
- gem. Geh-/ Radweg in Betonsteinpflaster 20/10/8 anthrazit
- Zufahrt/ Parken in Betonsteinpflaster 20/10/10 grau
- Asphalt Vollausbau
- Grünflächen

Barrierefreiheit

① Rippenplatten weiß 30x30cm
② Begleitreifen anthrazit 30x30cm
③ Tiefbordstein +3cm / Bestandsbehebung
④ Nullabsenkung
⑤ Übergangsstein 16cm auf 10cm
⑥ Busbordstein +16cm
⑦ Noppenplatten weiß 30x30cm
⑧ Tastbordstein +6cm

B			
A			
Index	Art der Änderung	Name	Datum
Auftraggeber			
Stadt Lünen			
Stadt Lünen			
Willy-Brandt-Platz 1 44532 Lünen T 02306 104-0 F 02306 104-211460 stadtverwaltung@lunen.de www.lunen.de			
Projektname			
barrierefreier Umbau von 33 Bushaltestellen Am Krähenort			
Plannummer		Projektnr.	
S.5.1.1		10200045	
Planinhalt		Maßstab	
Lageplan Verkehrsanlagen		1:100	
Fachbereich		Name Kürzel	Datum
Verkehrsplanung	bearbeitet	Meirich	30.06.2022
Leistungsphase	gezeichnet	Meirich	30.06.2022
Ausführungsplanung	geprüft		
Freigabe Planer	Freigabe Auftraggeber Bauherr		
nts Ingenieurgesellschaft mbH			
Hansestraße 63 48165 Münster T 02501 2760 0 F 02501 2760 33 info@nts-plan.de www.nts-plan.de			
nts Ingenieurgesellschaft			
Lagestatus ETRS 89/UTM 32 ; Höhenstatus NHN (DHHN 2016)			