



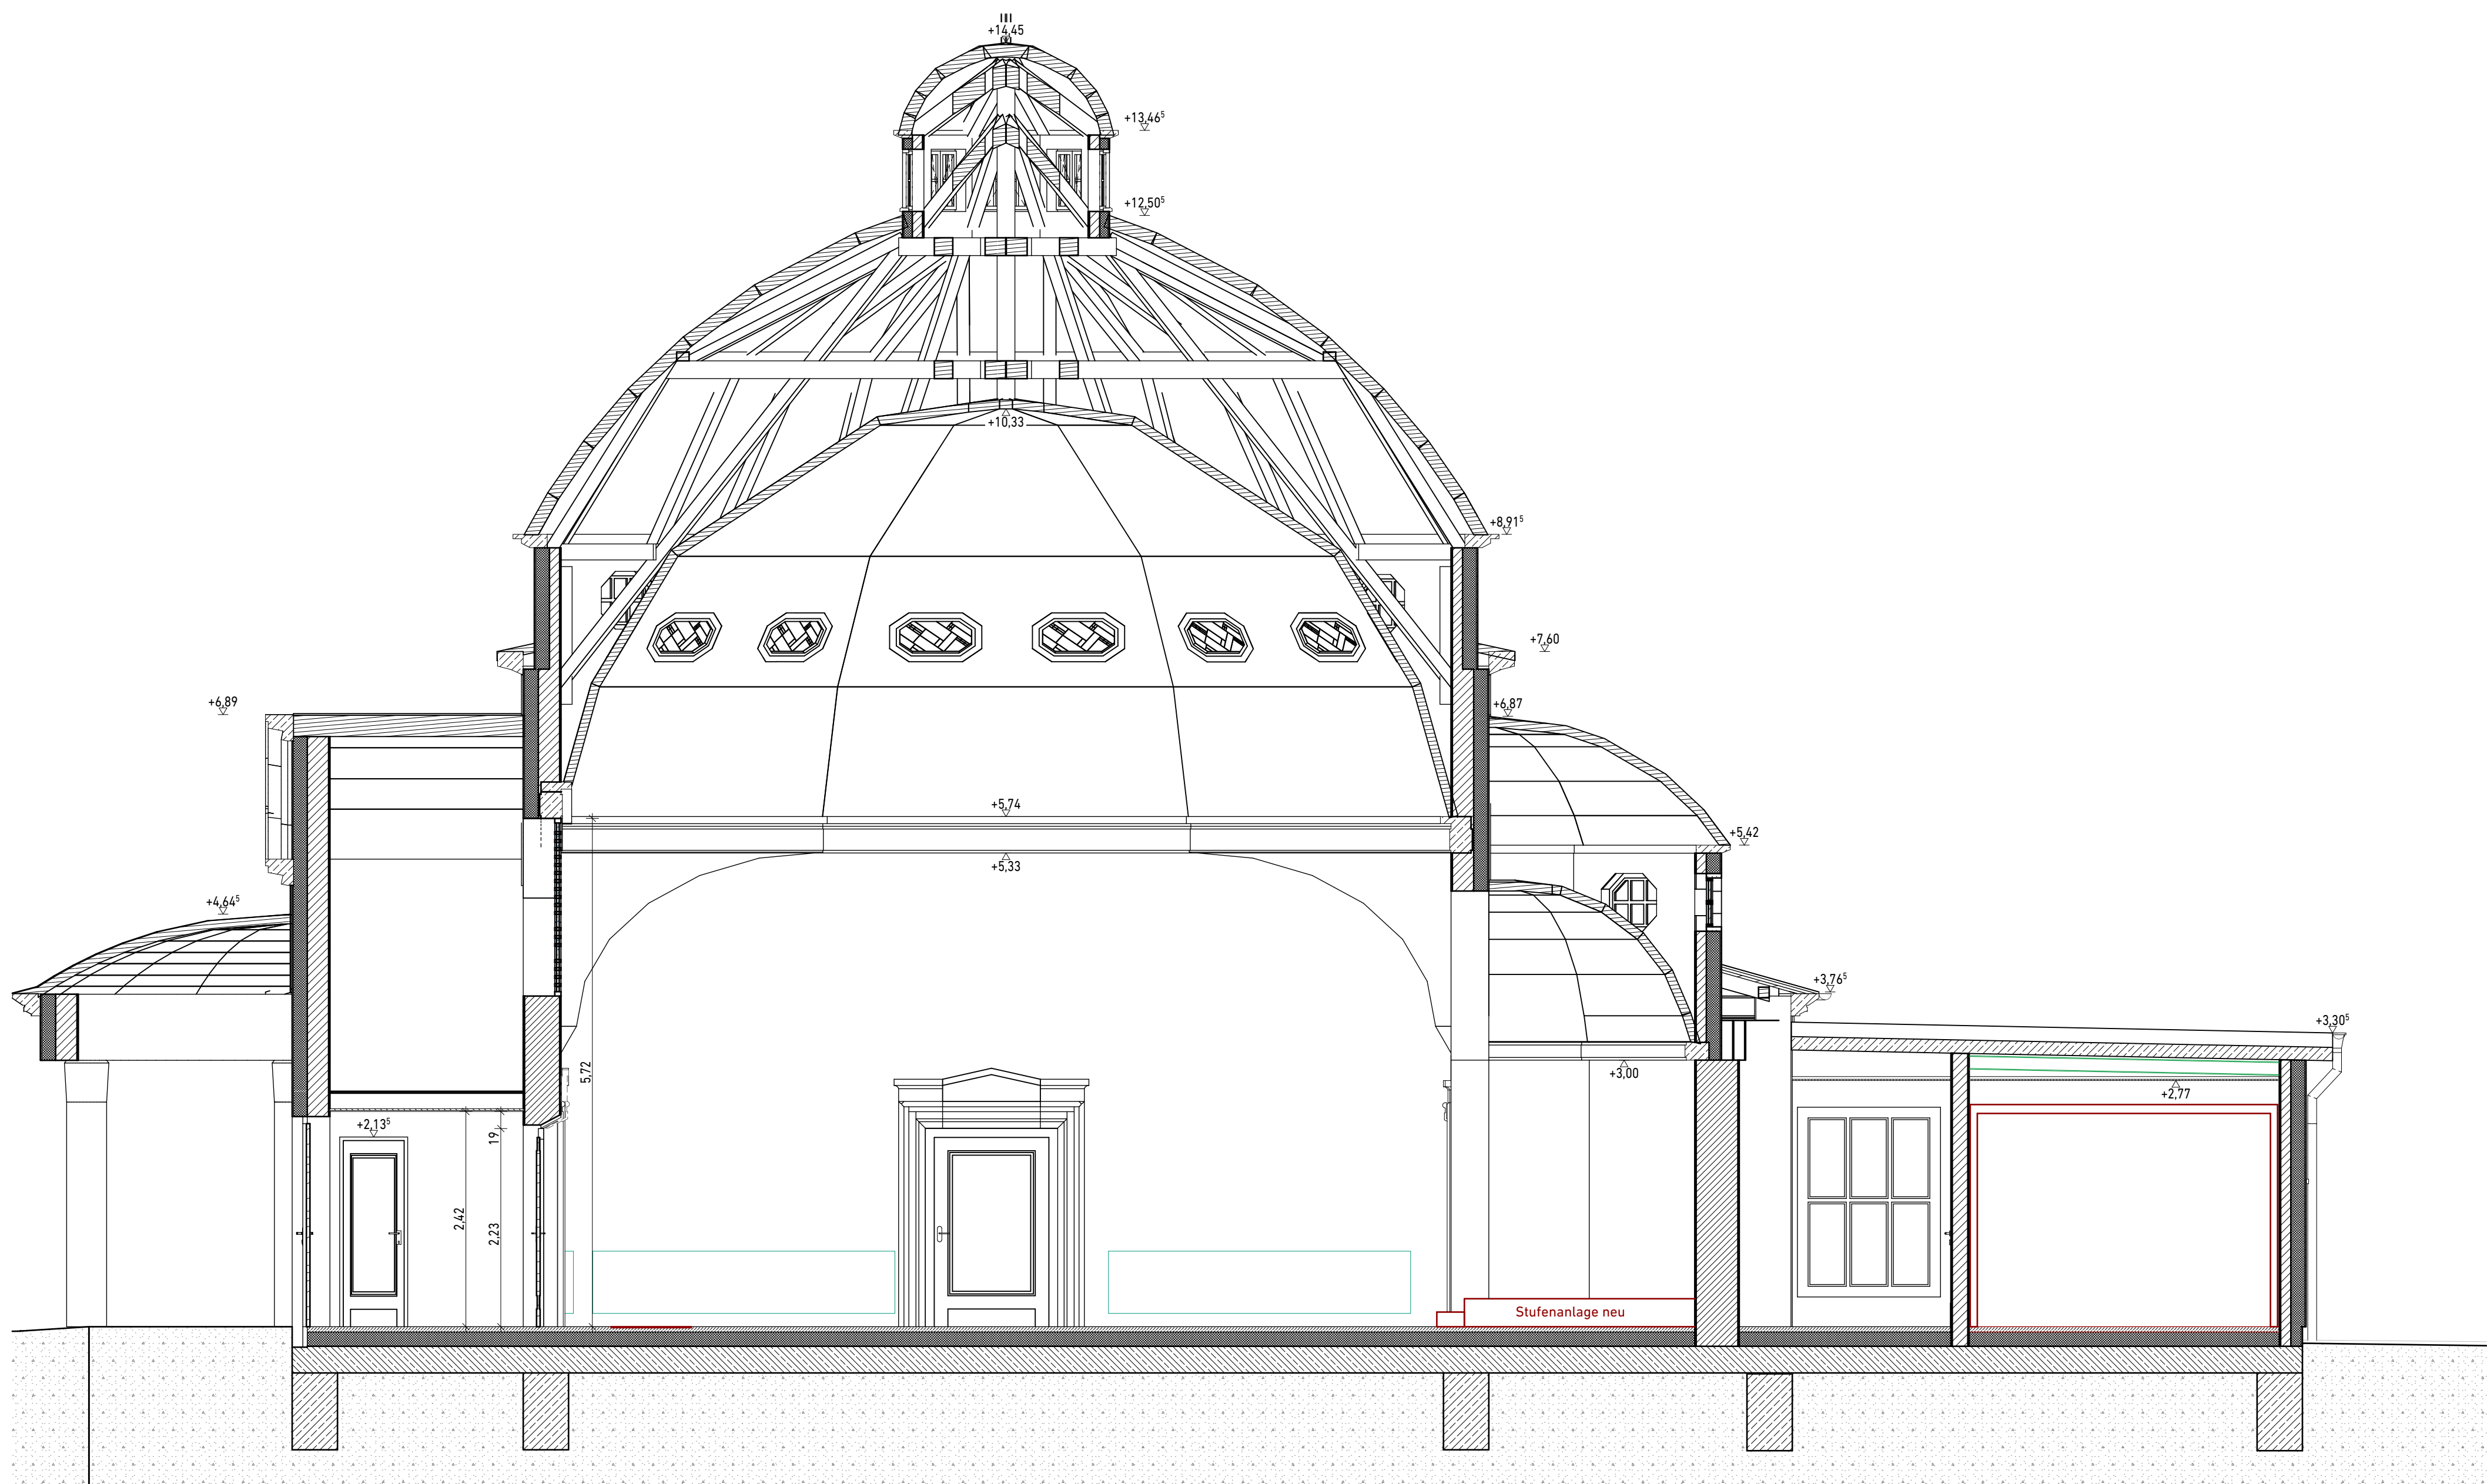

A-50

Schnitte

1:50

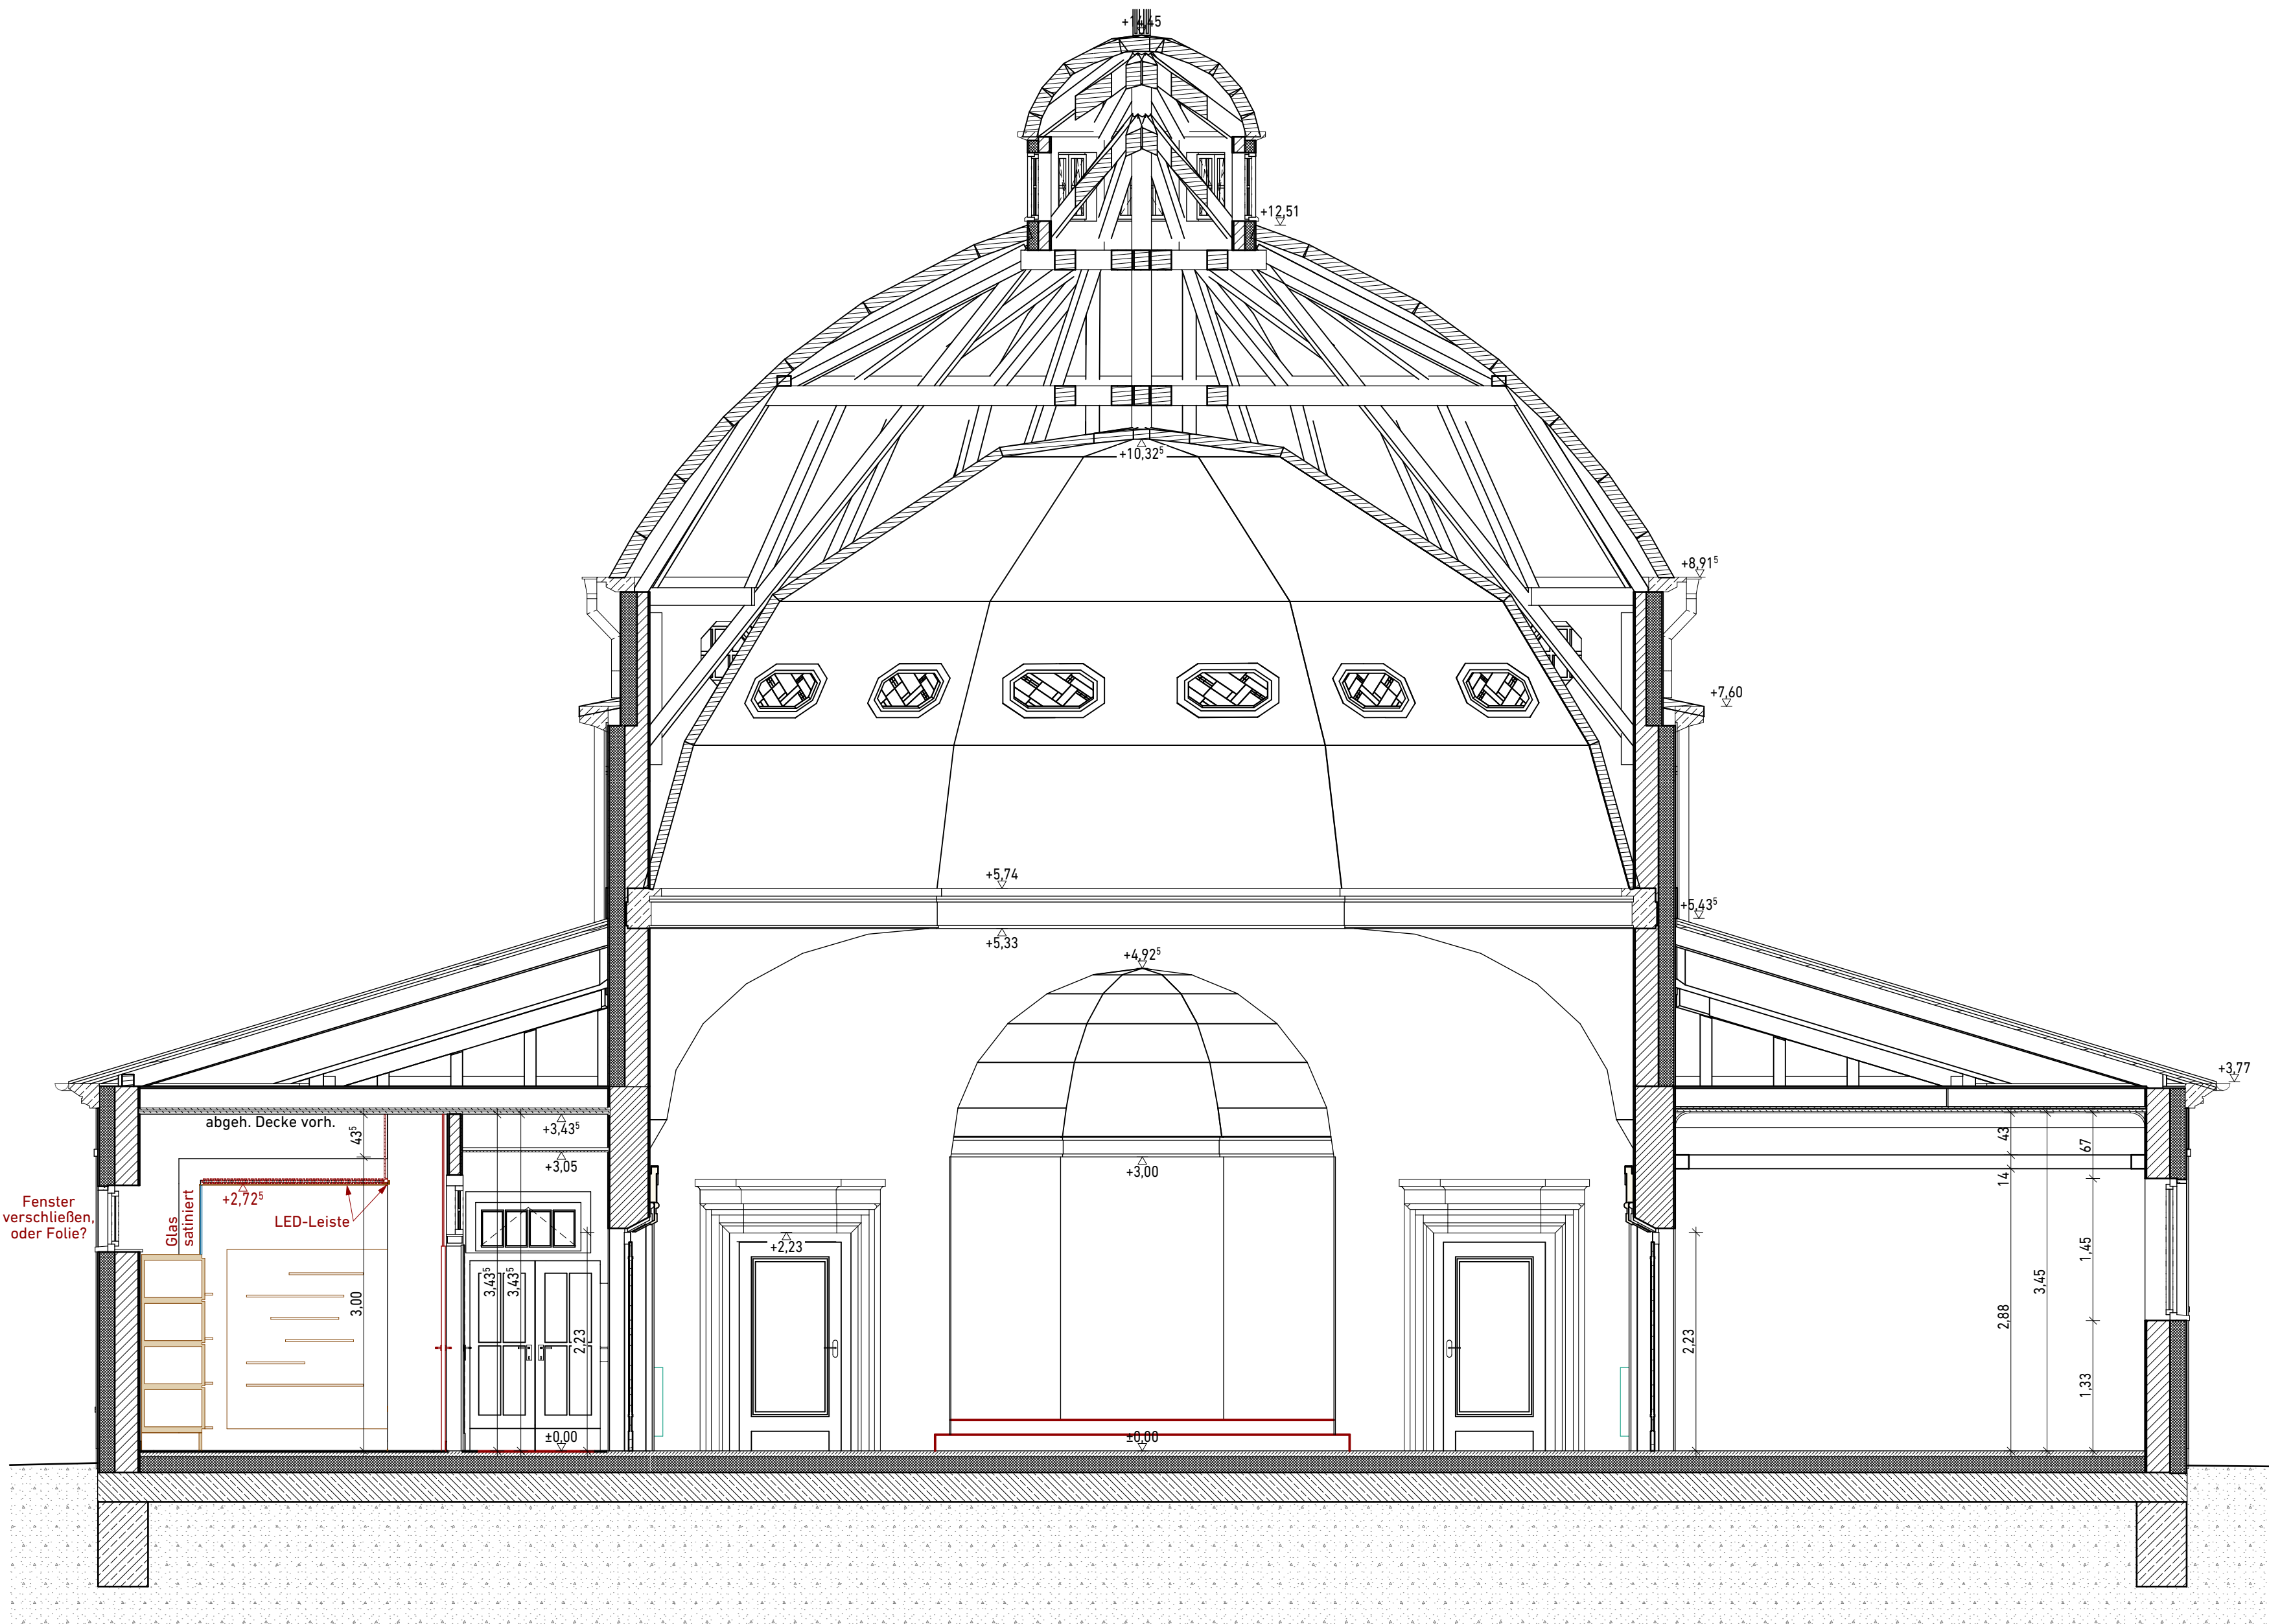

B-50

1:50

	Brandschutztür T30		Brandschutztür T30 mit Rauschutz
	Rauschutztür		dichtschließende Tür
	RWA Rauchabzug		Dichtschließende Türen mit Freilaufschließer
	Treppenraum mit Brandschutztechnisch bemessener baulicher Abtrennung (Bezeichnung/ erreichbare Geschosse)		Rettenweg
	Podesttiefe >1,50m/ Laufbreite >1,25m		

	Tennwand F30		Treppenraum
	Treppenraumwand F90-AB		Notwendiger Flur

Angaben der Statik, des Wärmeschutz, des Brandschutz und des Bodengutachten beachten

ERLÄUTERUNGEN

Bauteile FD = Fundamentdurchbruch SD = Sohlendurchbruch BD = Bodendurchbruch BS = Bodenschlitz DD = Deckendurchbruch DS = Deckenschlitz WD = Wandschlitz WS = Wandschlitz BK = Bodenkanal JS = Ankerschiene UZ = Überzug UZ = Unterzug FS = Fertigsturz RÖ = Rolläden	für Maßbezug: OK = Oberkante UK = Unterkante OK RFB = Oberkante Rohfußboden OK FFB = Oberkante Fertigfußboden Brh. = Brüstungshöhe	für Nutzungszweck: VK = Vorderkante AK = Außenkante RÖ = Rolläden Elk = Elektrisch DN = Durchmesser SW = Schmutzwasser RW = Regenwasser LÜD = Lüftung über Dach
	Höhenkote Fertig Höhenkote Roh	
		Raum XX-XX Raumnummer GF: m² Grundfläche RU: m Raumumfang LH: m Lichte Raumhöhe FB: Bodenbelag DB: Deckenbekleidung

	Mauerwerk		Bestand
	Verblender		Neu
	Beton - Stahlbeton		Abbruch
	Beton - unbewehrt		Durchbruch - Allgemein
	Putz		Deckendurchbruch
	Dämmung XPS / PUR		Schlitz - Allgemein
	Dämmung EPS		Trockenbauwand
	Dämmung Mineralwolle		Statikangaben
	Holz / Holzwerkstoff		Isolierung/Abklebung
	Stahl / Metall		Noppenbahn
	Schotter		Mischwasser
	Sand		Schmutzwasser
	Erdreich		Regenwasser

Bitte Planinhalt prüfen! Unstimmigkeiten mit den Architekten absprechen.
VOB / B §3

VORABZUG
01.04.2026

Index Datum Gez. Änderung

Bauherrschaft:

Stadt Lünen
Willy-Brandt-Platz 1
44532 Lünen

Objekt:

Sanierung einer denkmalgeschützten Trauerhalle
Zum Goltessacker 23a
44536 Lünen


Planinhalt:

Werkplanung

Schnitte

Projektnummer: 24018	Zeichnungsnummer: 24018-WP301-SC	Planungsphase: WP
--------------------------------	-------------------------------------	-----------------------------

Maßstab: 1:50	Gezeichnet: Bergup/Böwing	Erstellungsdatum: 08.10.2025	Index:
------------------	------------------------------	---------------------------------	--------

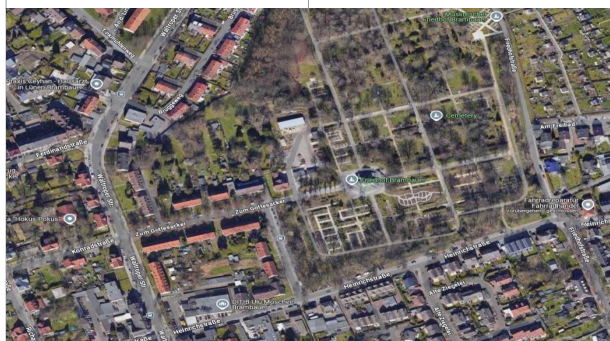

Unterschrift Bauherrschaft:

krsarchitekten
Koeppen Ralf Schöttler
Partnerschaft mbB
Borkener Str. 48-50
48653 Coesfeld
0 25 41 94 33-0
info@krsaa.de

Unterschrift Architekt: