



Längsschnitt

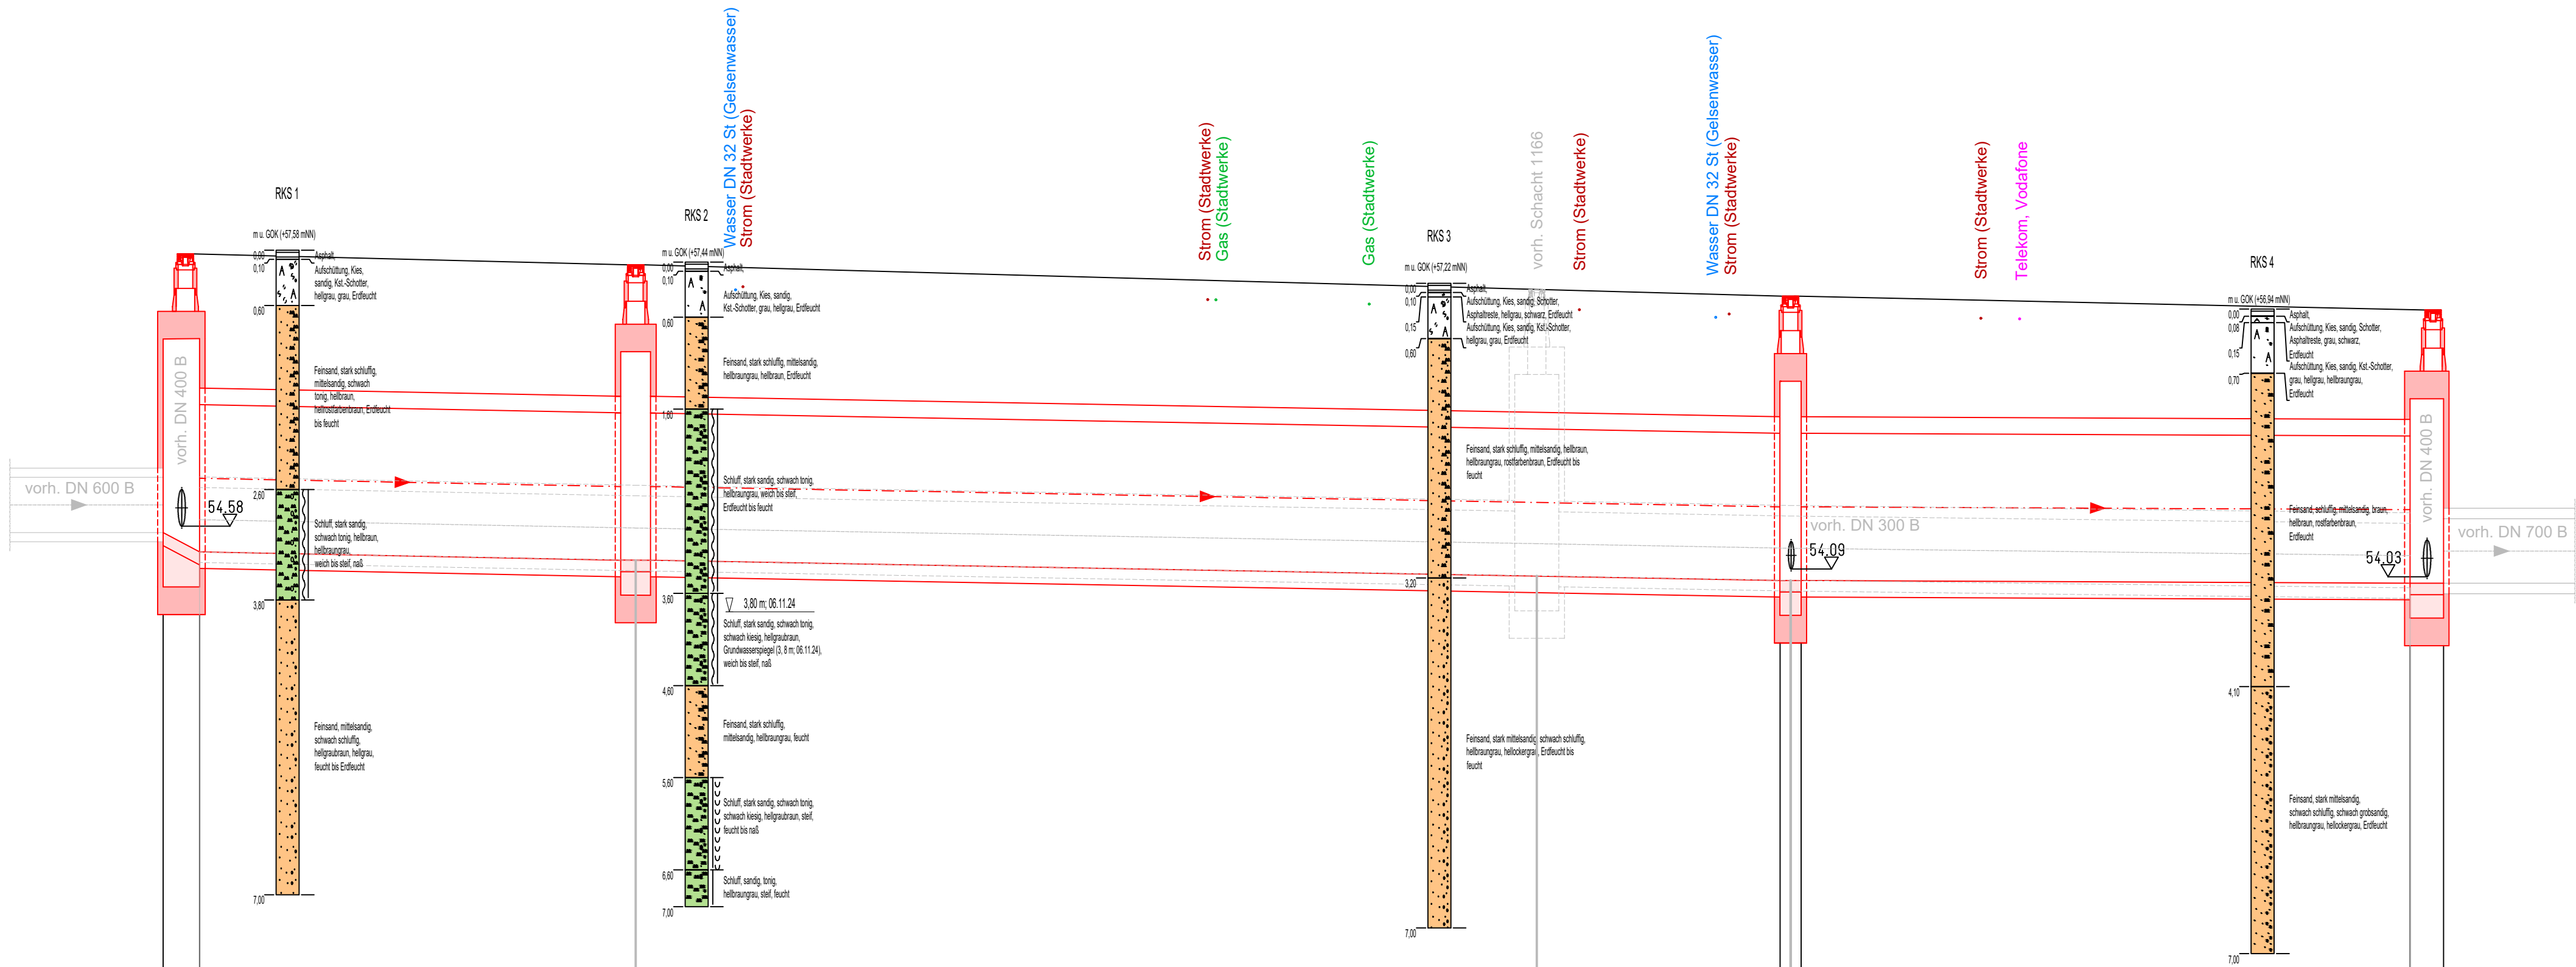

Bezugshöhe 48.00

Haltungslänge [m]		23,69	62,75	33,66		
Gefälle [‰]		3,8	3,5	1,0		
Rohrdurchmesser / Material		DN 1600 Stb	DN 1600 Stb	DN 1600 Stb		
Geländehöhe	57,54	57,42			56,93	
Sohlhöhe Bestand	54,51	54,21	DN 700 B	DN 700 B	53,91	
Sohlhöhe Planung	54,58	54,21		53,99	53,96	
Schachttiefe [m]	2,96	3,21		2,99	2,90	
Schachtnamen	Schacht 1732 neu	Schacht 1165 neu		Schacht 1733 neu	Schacht 1167 neu	
Stationierung	0+000,00	23,69		86,44	120,10	

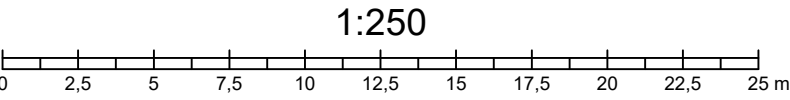

Angaben über die Lage der Versorgungsleitungen sind von den Leitungspartnern übernommen und unverbindlich, sie sind vorab in der Örtlichkeit zu überprüfen. Alle Maße sind ohne Gewähr!
Der Auftragnehmer hat sich vor Beginn der Kanalbauarbeiten im Rahmen seiner Sorgfaltspflichten zuverlässig über die Lage von Versorgungsleitungen und andere Leitungen im Baubereich zu vergewissern.
Hinweis:
Angaben zur Lage und Höhe der Abwasser- und Grundstücksentwässerungsanlagen sind nur nachrichtlich, ohne Garantie auf Vollständigkeit und Richtigkeit.

pecher Dr. Pecher GmbH · Klinkerweg 5 · 40699 Erkrath		Geschäftsbereichsleiter		Projektleiter	
Projekts-Nr.	Plan-Nr.		Datum	Name	
0576-102732	3	bearbeitet	Dezember 2025	SRS	
Datenschema	Datum	gezeichnet	Dezember 2025	ROK / SID	
2-A-LS.dwg	Dezember 2025	geprüft	Dezember 2025	SRS	

Nr.	Art der Änderung	Datum	Name



Eigenbetrieb Stadtentwässerung
Haltern am See

Neubau Stauraumkanal Lohausstraße

Planart: **Längsschnitt**

Maßstab: **1:250/50**

Anlage Nr.:

Auftraggeber:

Blattgröße: **900 x 420**

Blatt Nr.: **3**

(Unterschrift)