
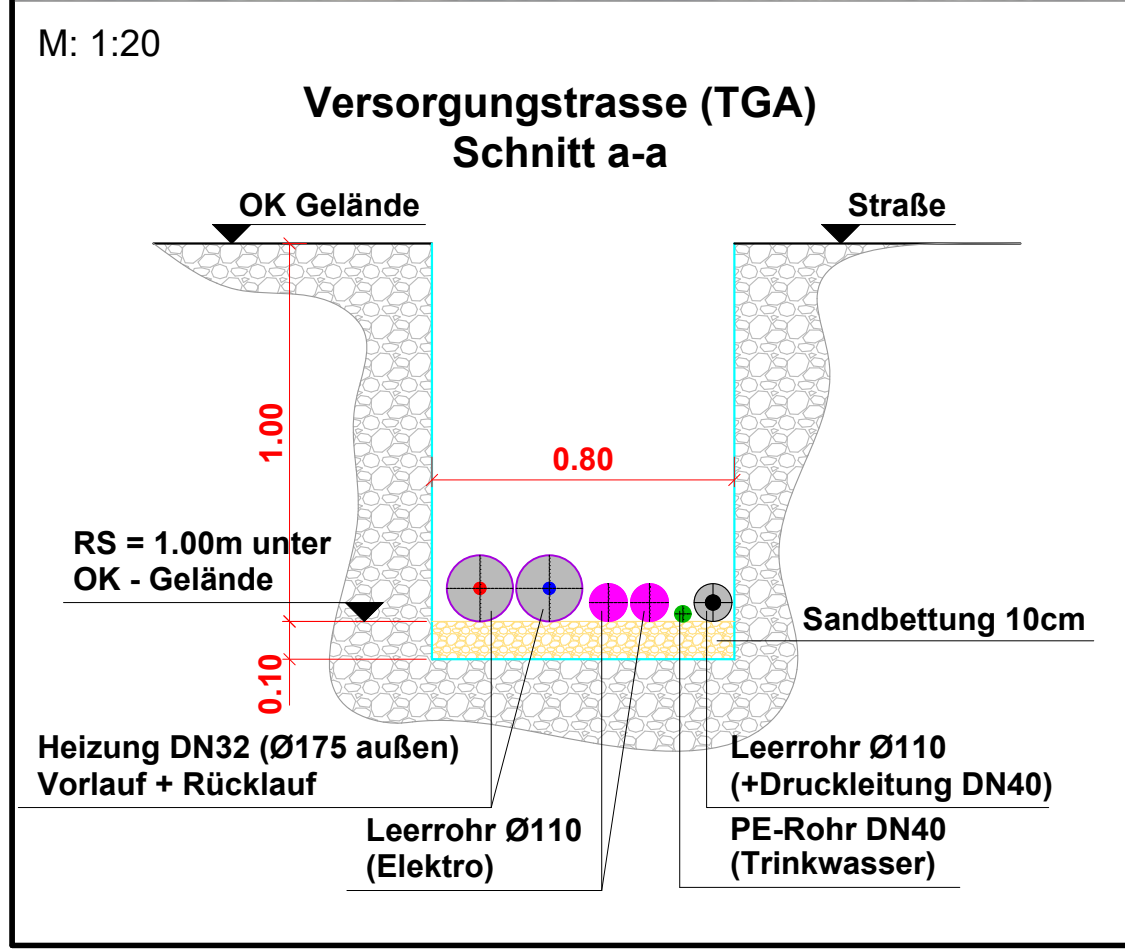


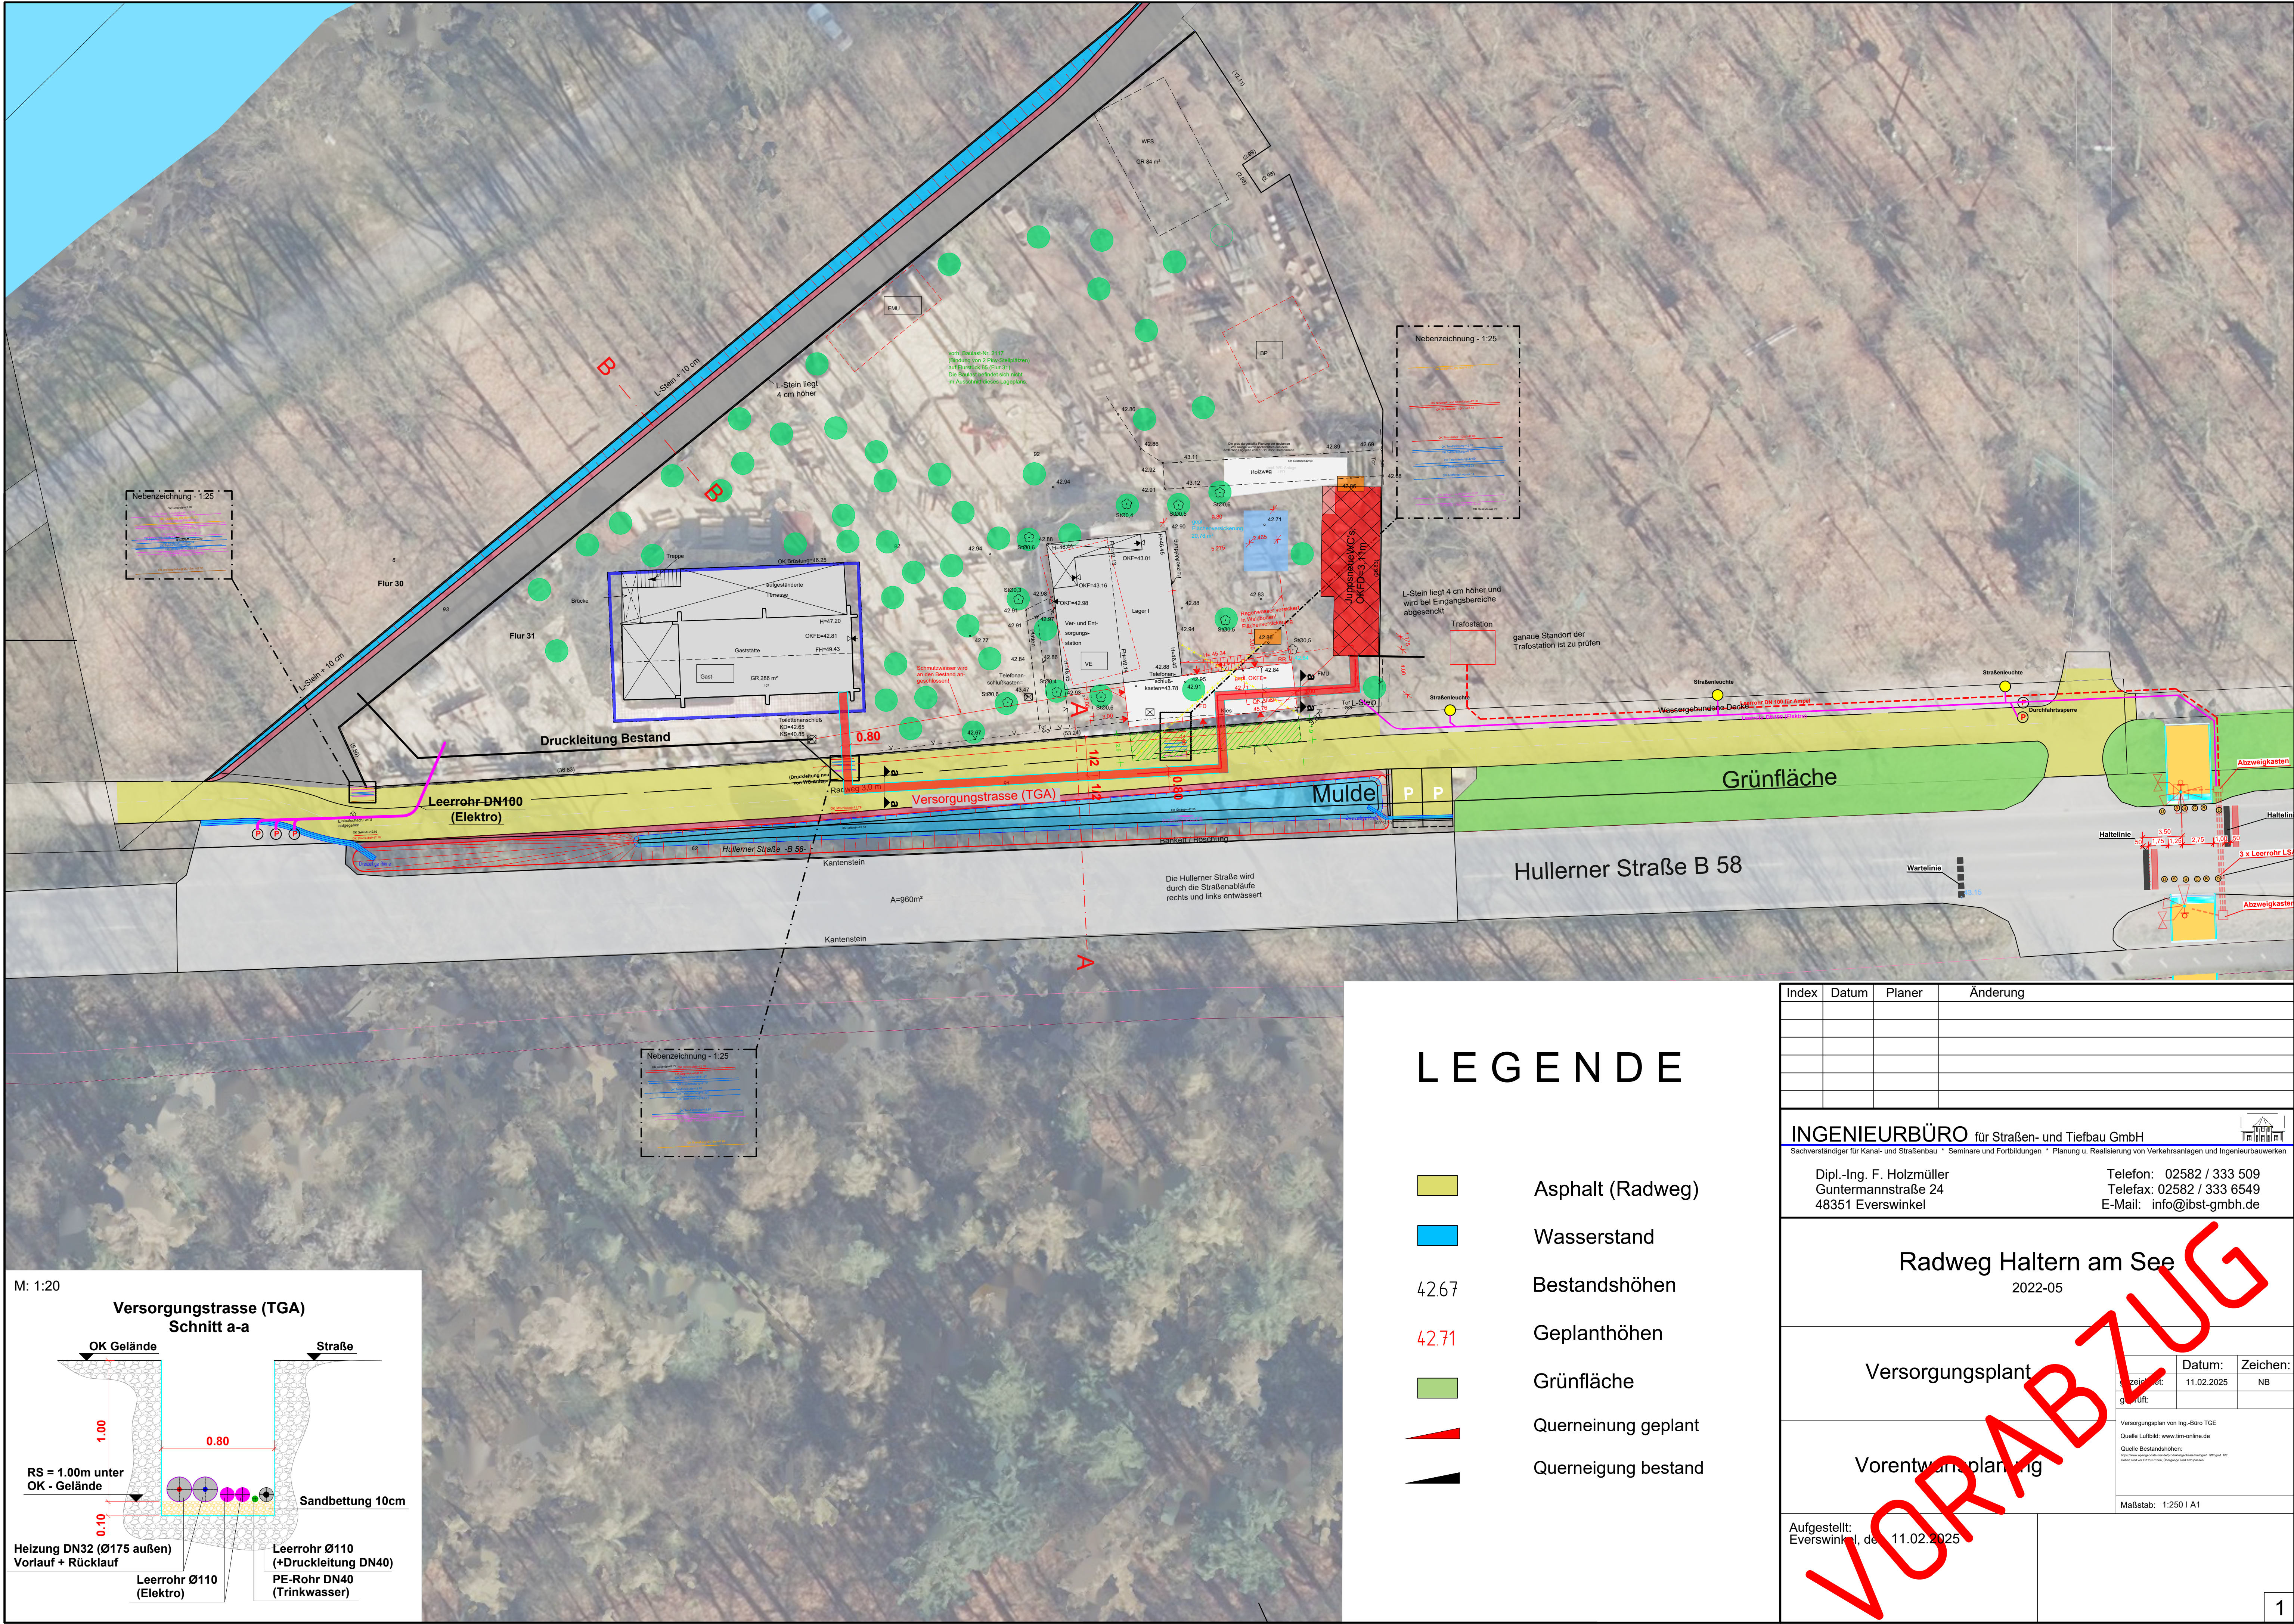

LEGENDE

- Asphalt (Radweg)
- Wasserstand
- Bestandshöhen
- Geplanthöhen
- Grünfläche
- Querneigung geplant
- Querneigung bestand

Index	Datum	Planer	Änderung

INGENIEURBÜRO für Straßen- und Tiefbau GmbH

Sachverständiger für Kanal- und Straßenbau * Seminare und Fortbildungen * Planung u. Realisierung von Verkehrsanlagen und Ingenieurbauwerken

Dipl.-Ing. F. Holzmüller
Guntermannstraße 24
48351 Everswinkel

Telefon: 02582 / 333 509
Telefax: 02582 / 333 6549
E-Mail: info@ibst-gmbh.de

Radweg Haltern am See
2022-05

Versorgungsplan

Vorentwurfsplanung

Aufgestellt: Everswinkel, 11.02.2025

Datum: 11.02.2025
Zeichen: NB

Versorgungslinien von Ing.-Büro TGE
Quelle Luftbild: www.luftbild-online.de
Quelle Bestandsdaten:
Maßstab: 1:250 | A1

VORABZUG

1