


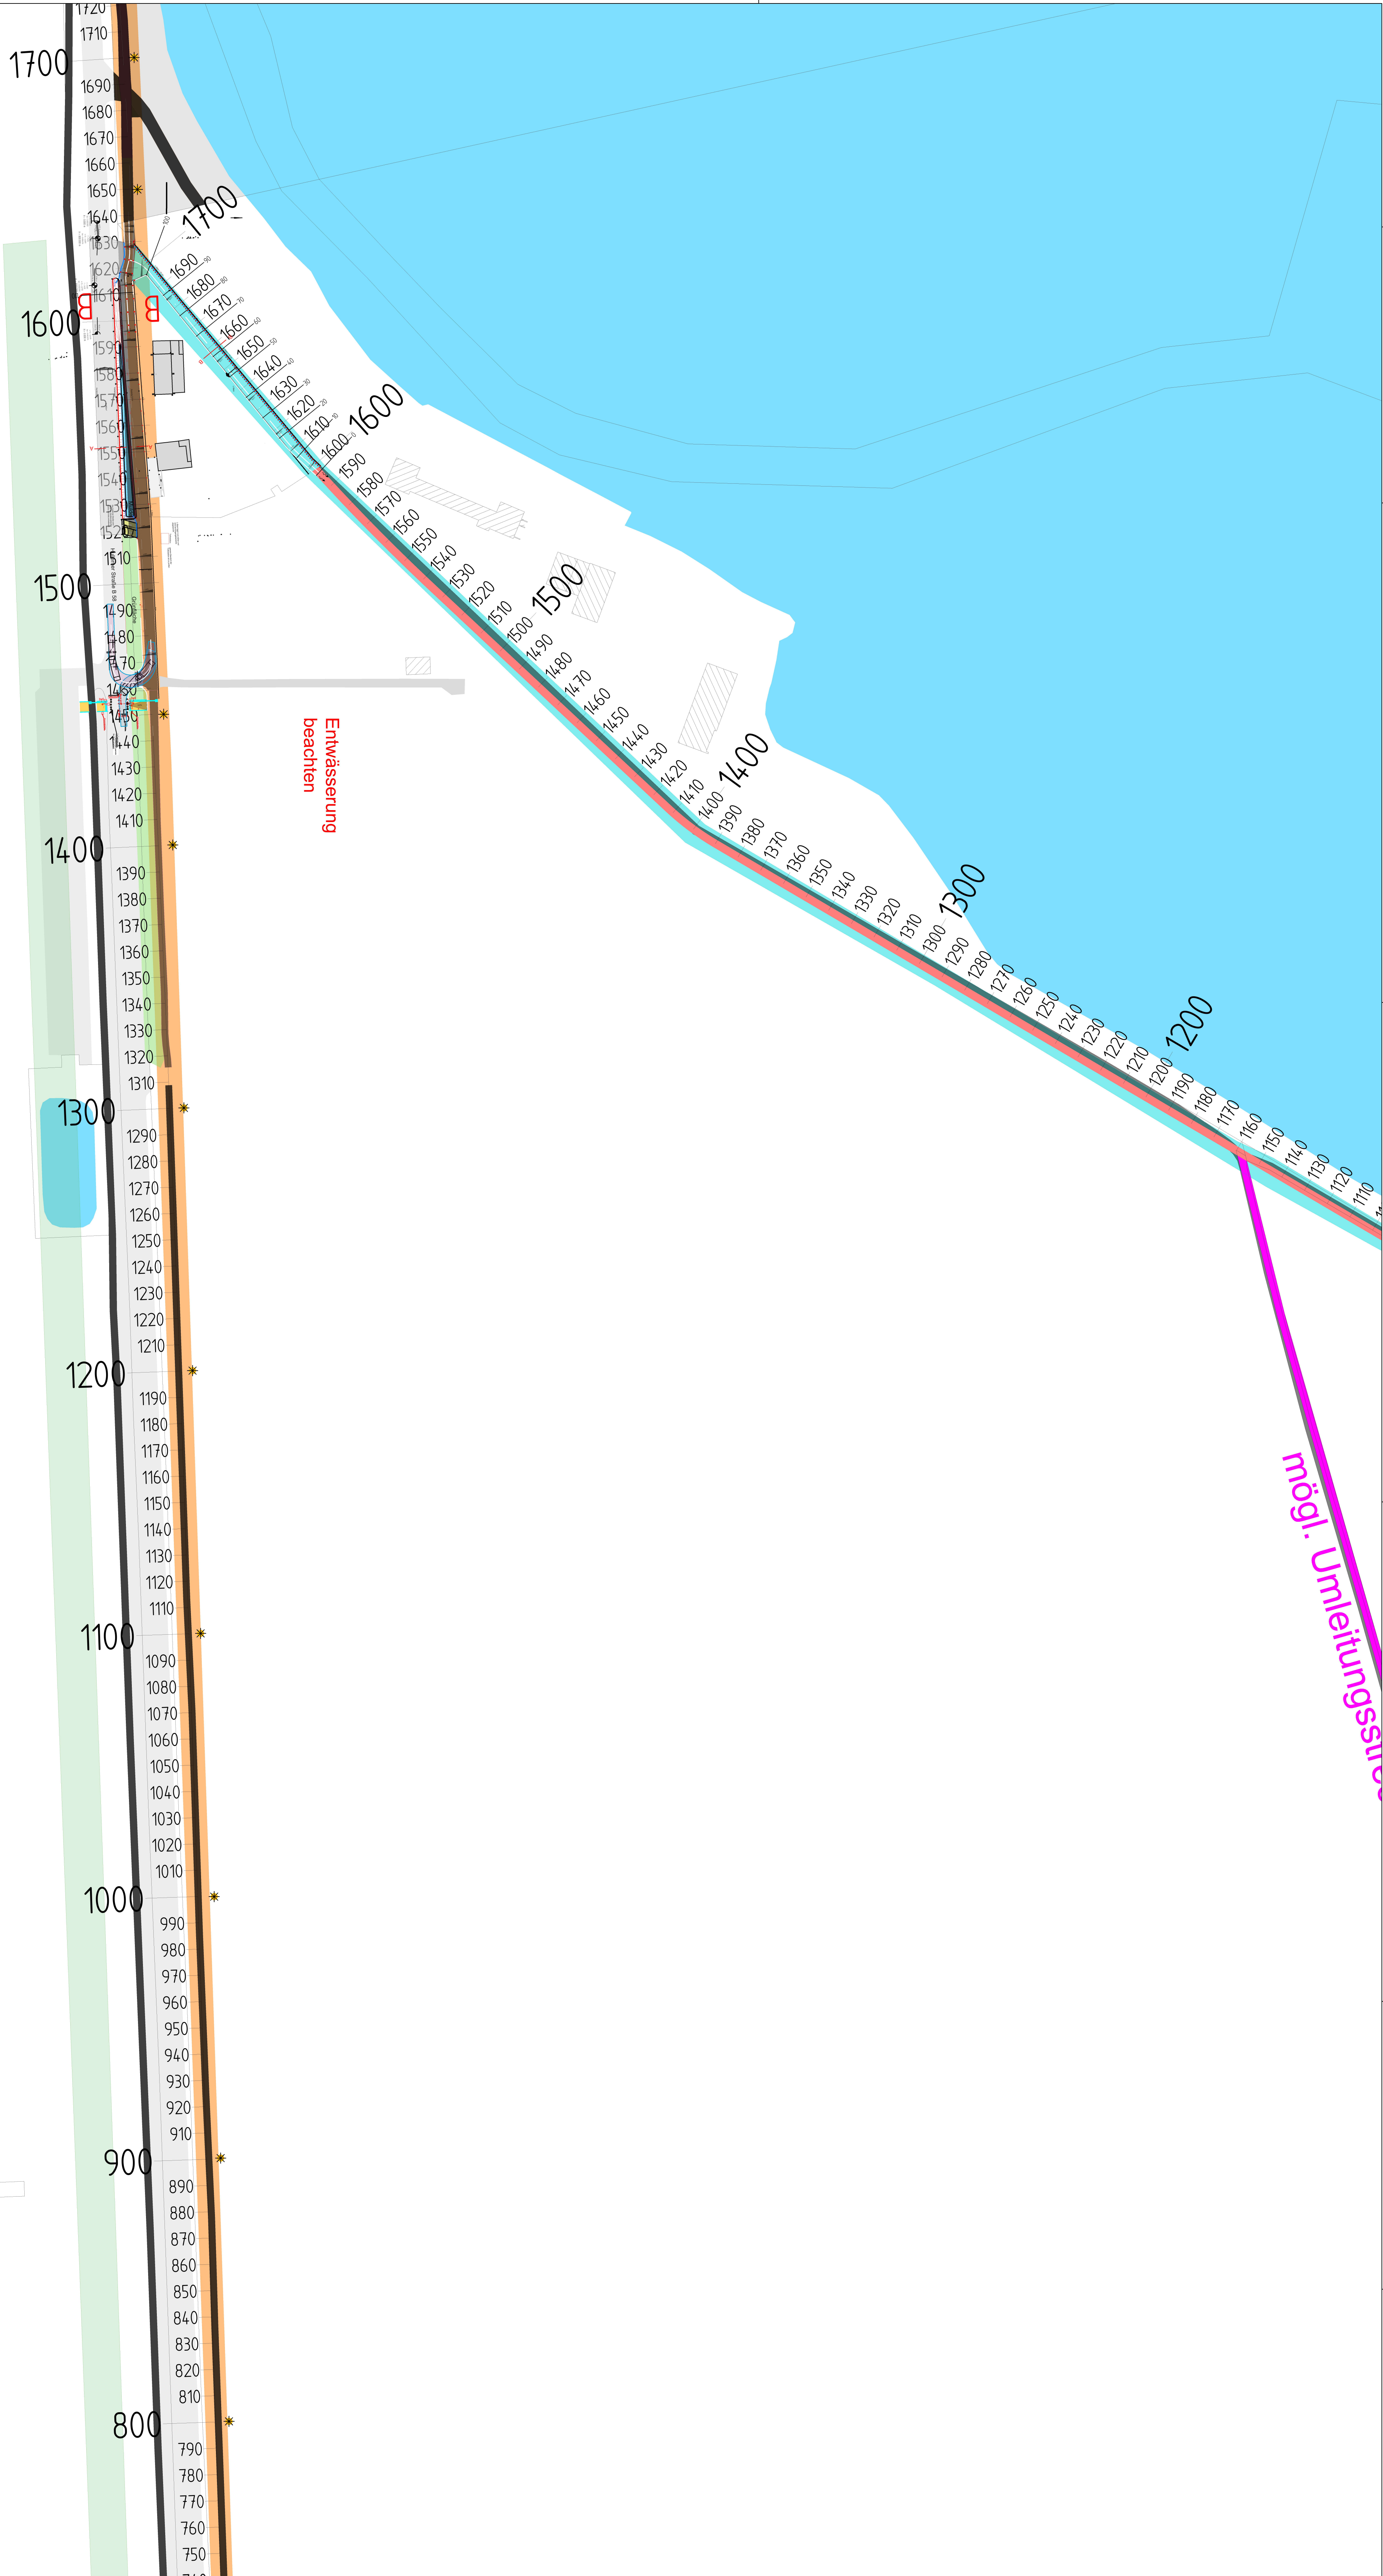

Gesamte Asphaltfläche 837,07 m²
Einfahrt bei Jupp 81,30 m²
Fläche bei Jupp 755,76 m²
50 cm je Seite Bankette mit einer
Gesamtfläche von 12,27 m²

Entwässerung
beackten

mögl. Umleitungsweg

LEGENDE

- Förderabschnitt
- Strassenleuchte



Übersicht maßstablos

Radweg Stausee Süd
Durek-mx® BIO
Länge ca. 4800 m
Breite im Mittel ca. 2,30m bis 3,00m
Fläche ca. 14200 m²

Index	Datum	Planer	Änderung
1	03.05.23	MA	Anpassung der Asphaltfläche

INGENIEURBÜRO für Straßen- und Tiefbau GmbH
Bismarckstraße 10, 48149 Münster
Telefon: 02582 333 509
Telefax: 02582 333 6549
E-Mail: info@ingeburo.de

Radwege Haltern am See (2022-05)

Ausschnitt 3
Radweg Stausee Süd

Anlage zur Erneuerung

Aufgestellt:
Eingemessen: 10.05.23