
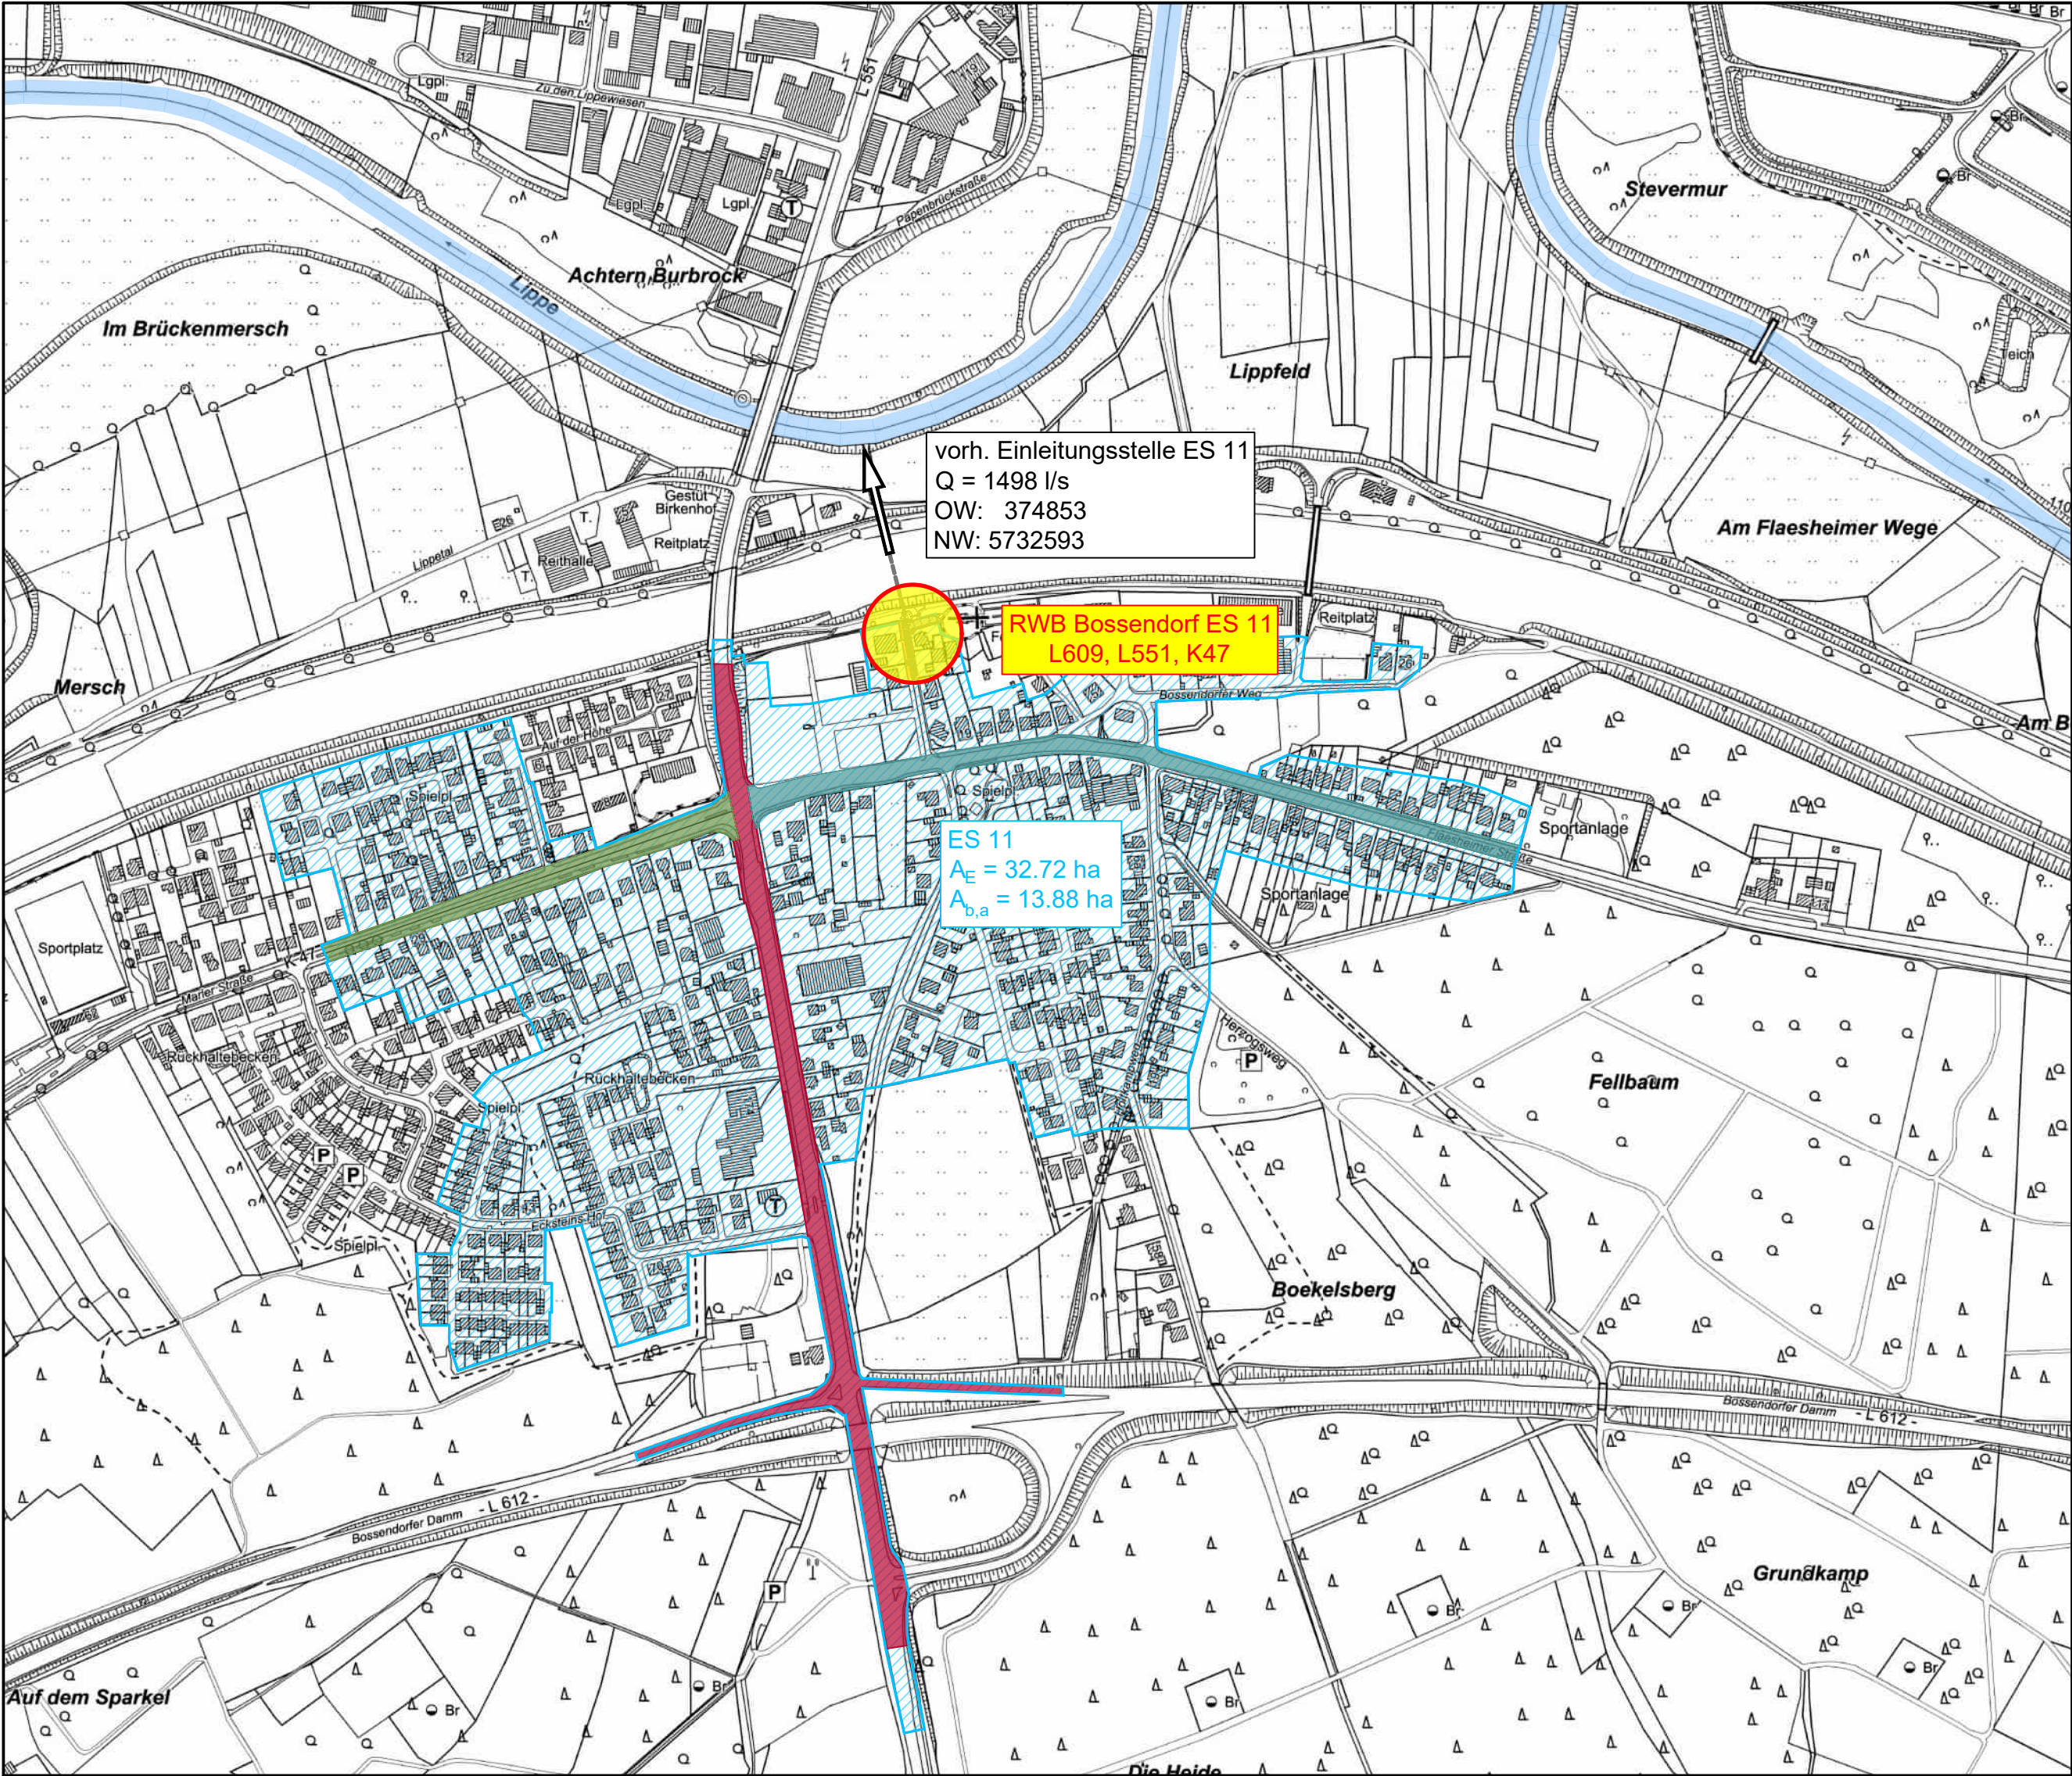


LEGENDE

-  K 47 - Kreis Recklinghausen
-  L 551 - Straßen NRW
-  L 609 - Stadt Haltern am See
-  Einzugsgebiet

NUR ZUR AUSSCHREIBUNG

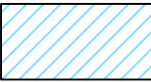

Eigenbetrieb
Stadtentwässerung Haltern am See
Rochfordstraße 1, 45721 Haltern am See Tel.: 02364 9330 Fax.: 02364 933161

Projekt	RWB Bossendorf ES 11 L609, L551, K47		Maßstab 1 : 5.000	
			Zeichnungsnummer 05 01 05 01 00	
Plan	Übersichtsplan		Plandatum 03.06.2026	
			Anlage 2	Blatt 2