


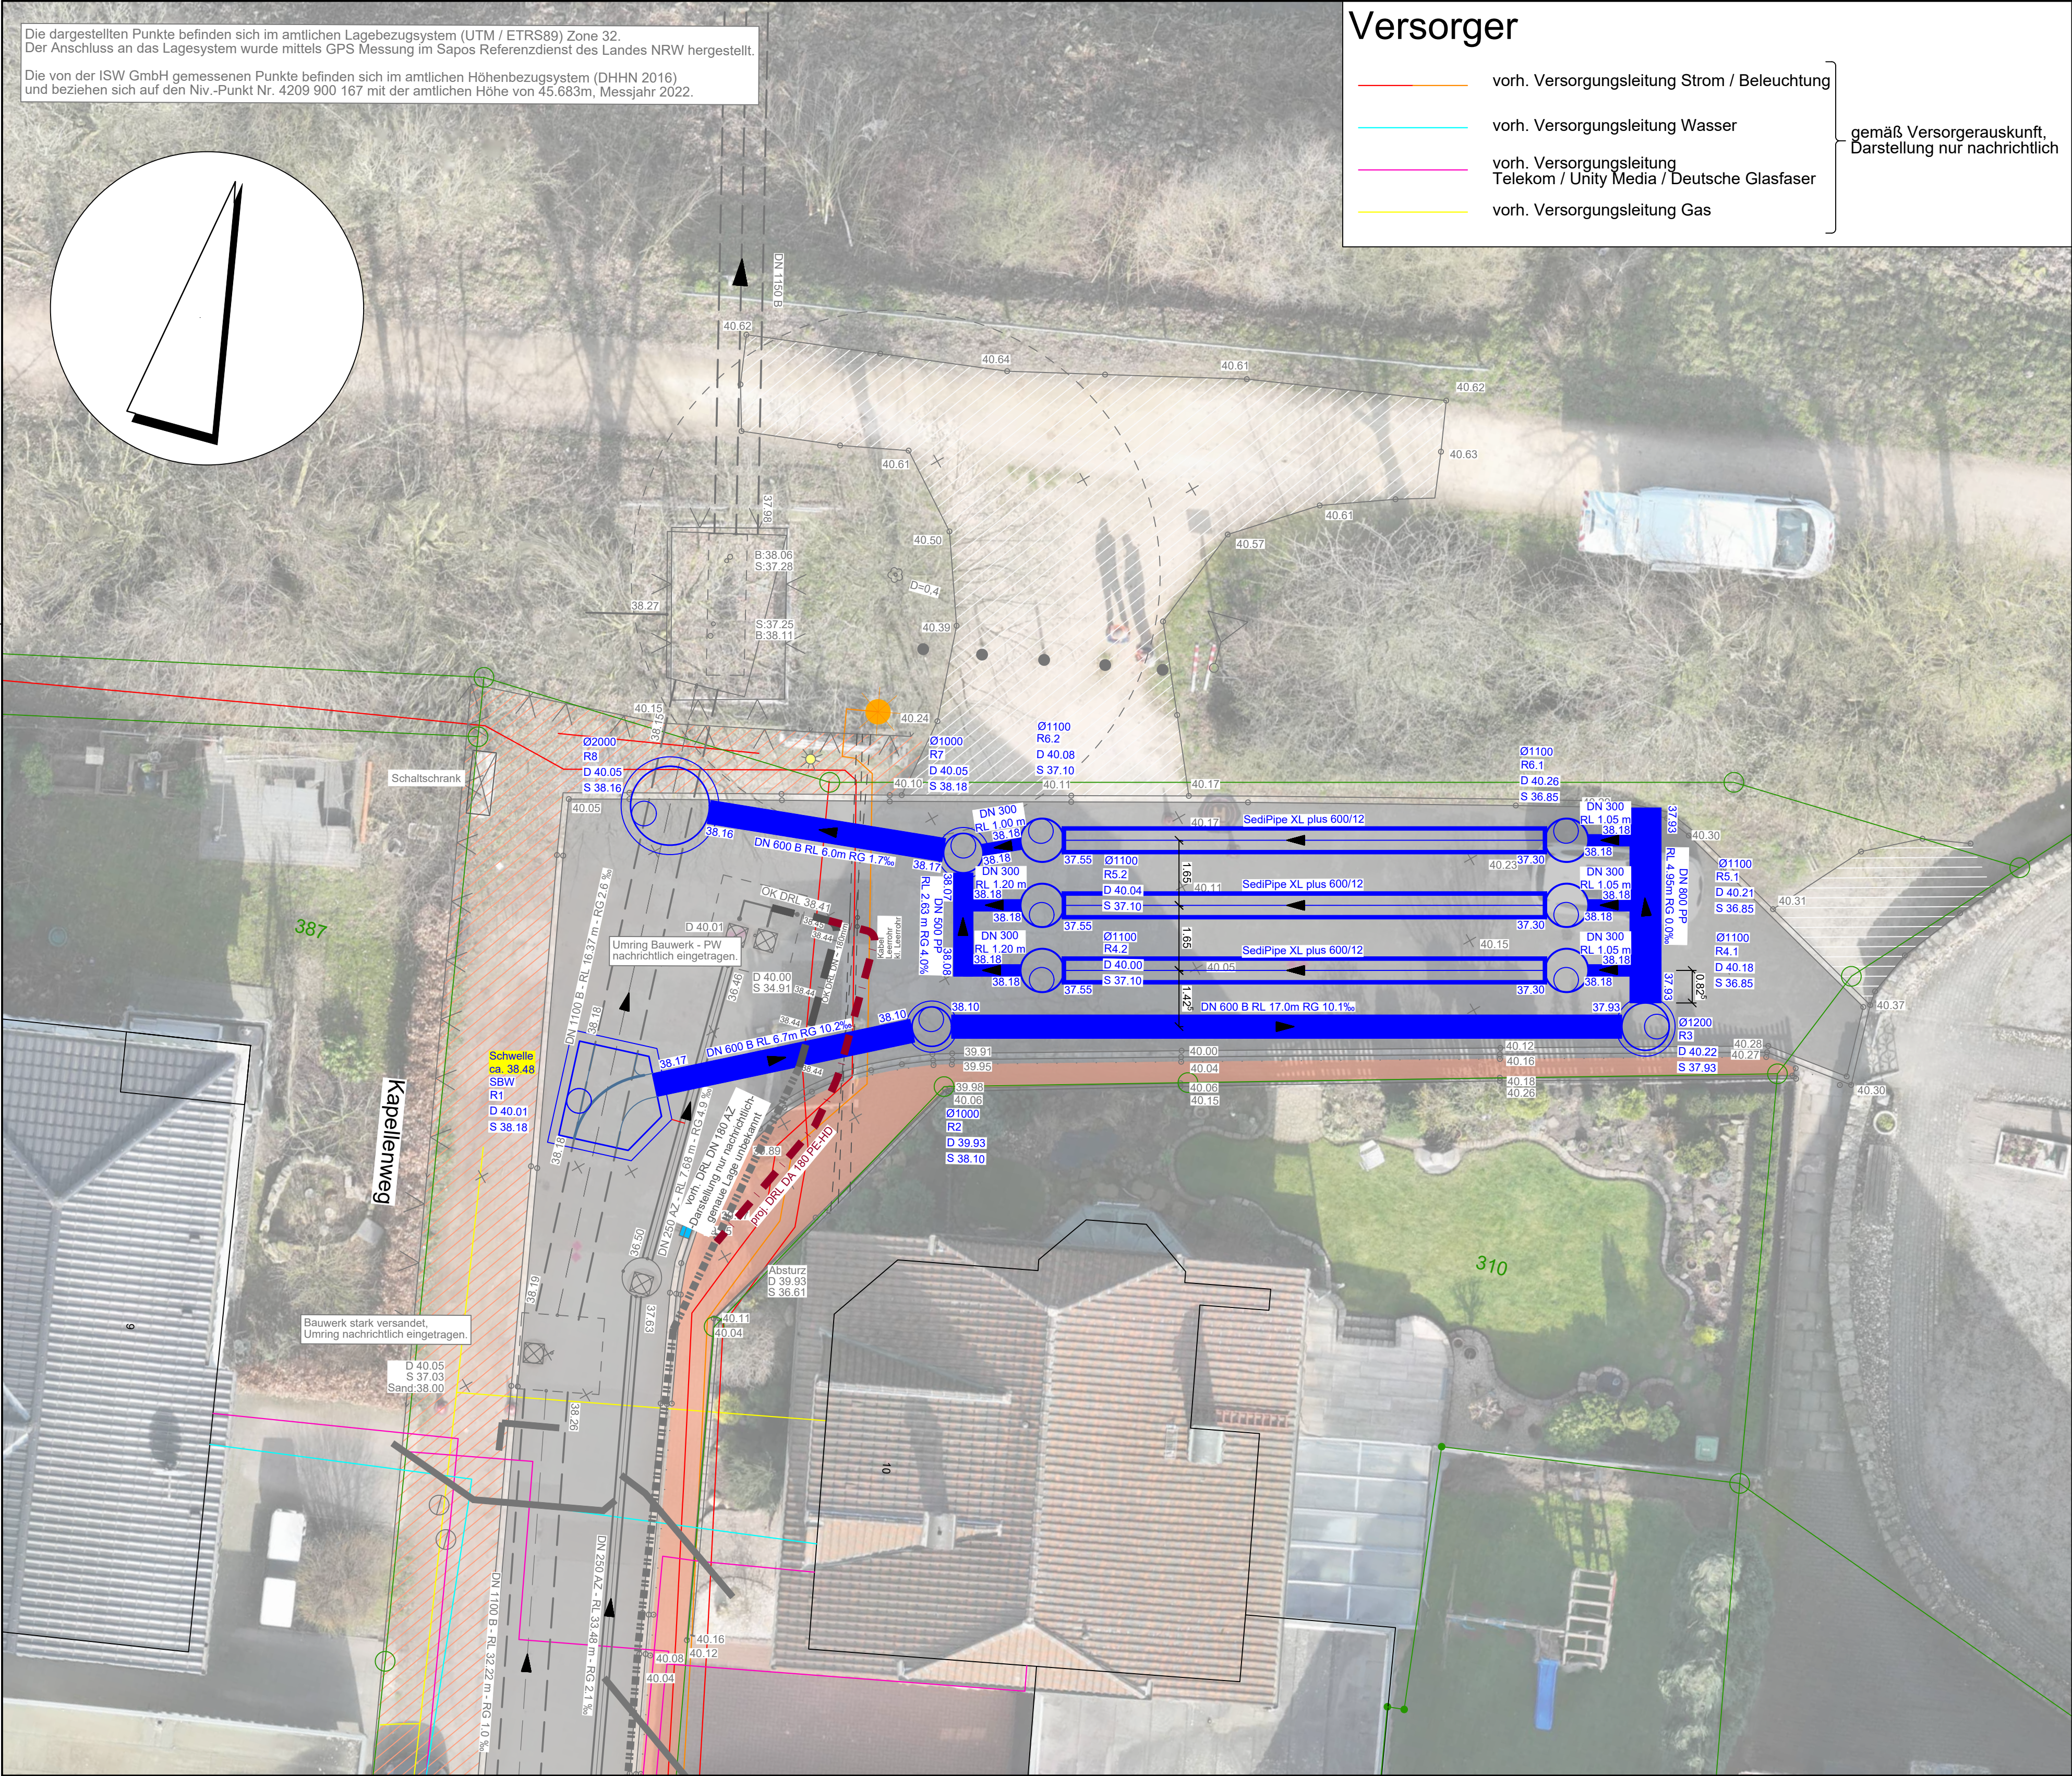

LEGENDE

- vorh. bituminöse Fahrbahn
- vorh. Pflaster rot
- vorh. Schotter
- proj. Regenwasserkanal
- vorh. Regenwasserkanal
- vorh. Schmutzwasserkanal
- vorh. DRL
- proj. Umverlegung DRL
- vorh. Straßenablauf
- vorh. Poller
- vorh. Baumstandort
- vorh. Leuchtenstandort
- vorh. Zaunanlage
- vorh. Mauer
- Höhe in m ü. NHN gemäß Bestandsaufmaß, Stand: ISW 15.08.2024
- vorh. DRL gemäß Bestandsaufmaß, Stand: ISW 04.02.2026

NUR ZUR AUSSCHREIBUNG

Eigenbetrieb
Stadtentwässerung Haltern am See
Rochfordstraße 1,45721 Haltern am See Tel.: 02364 9330 Fax.: 02364 933161

Stadt Haltern am See

Projekt	RWB Bossendorf ES 11 L609, L551, K47	Maßstab	1 : 100
Plan	Lageplan	Zeichnungsnummer	05 01 09 01 00
		Plandatum	03.06.2026
		Anlage 4	Blatt 4