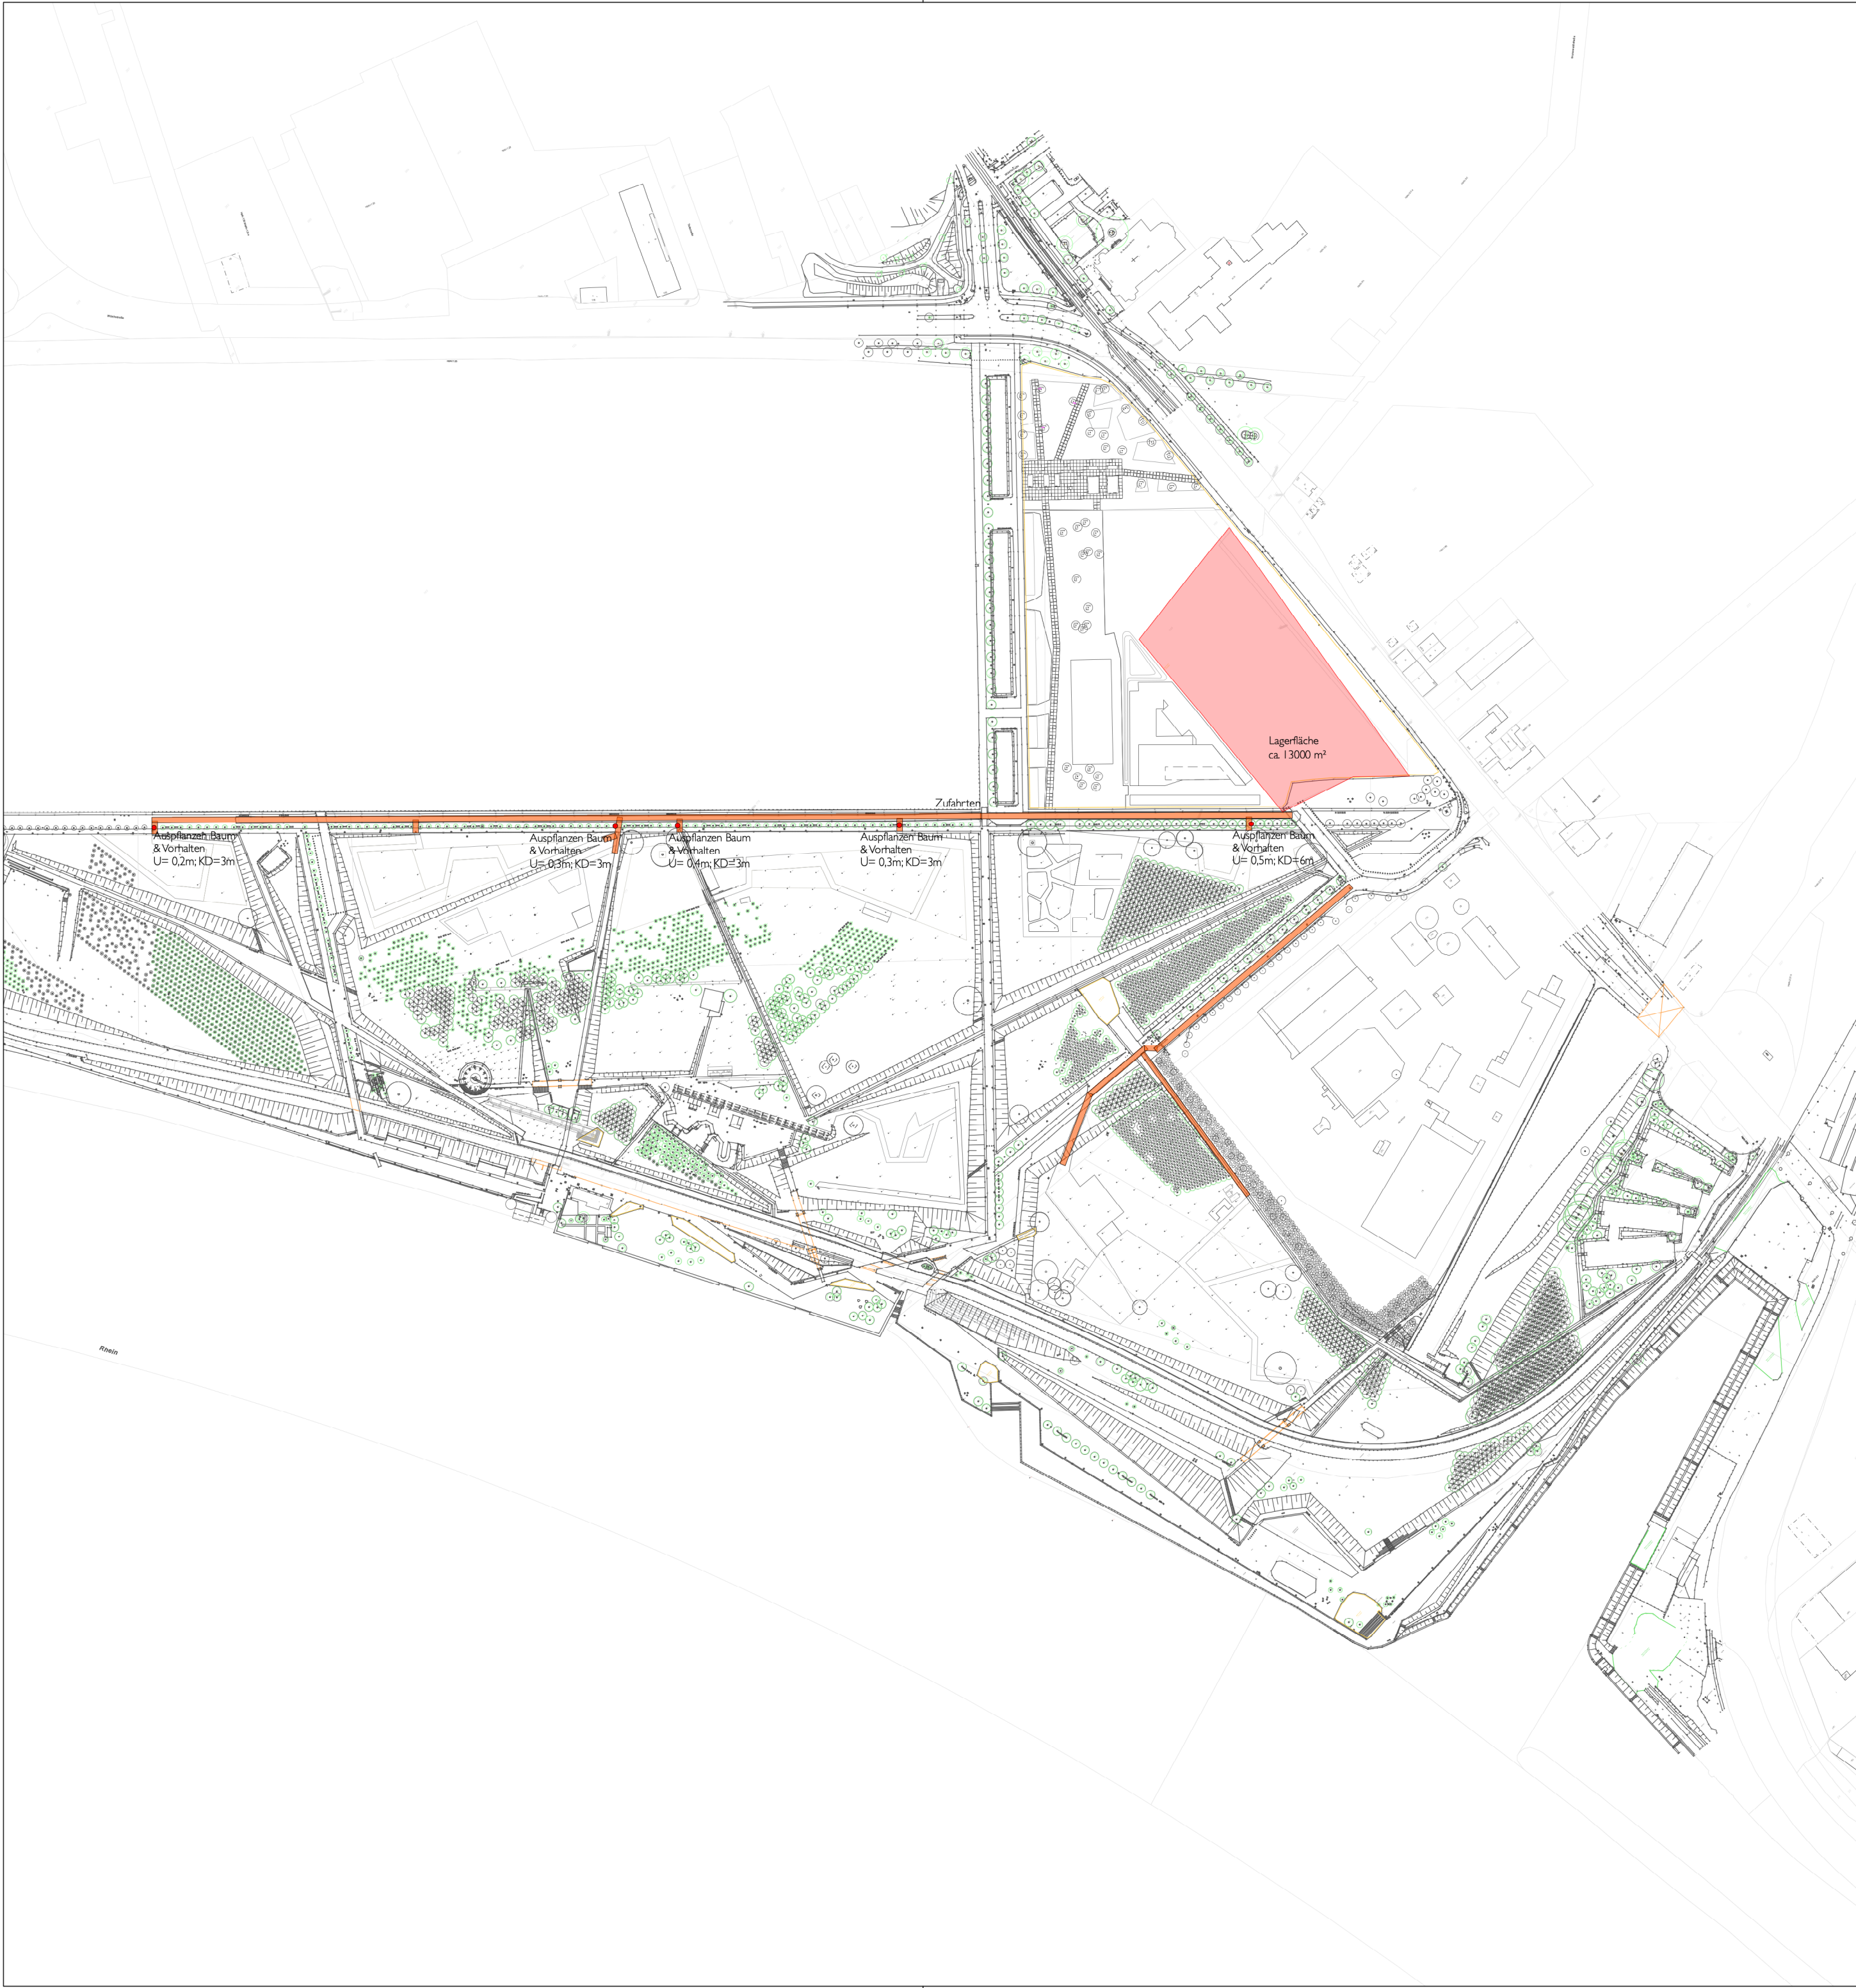


Index	Art der Änderung	Datum	Verfasser

Dieser Plan gilt nur im Zusammenhang mit allen Architekten- und Fach-Ing.-Plänen. Die Lage aller Leitungen sowie aller Höhen und Maße sind vom AN am Bau und in Verbindung mit allen Architekten- und Fachingenieursplänen eigenverantwortlich zu prüfen. Statische und hydraulische Nachweise sowie ggf. notwendige Zulassungen sind durch den AN zu erbringen. Unstimmigkeiten sind rechtzeitig vor Beginn der Arbeiten der örtlichen Bauleitung anzuzeigen.

PROJEKT :
IGA 2027
● Internationale Gartenausstellung Metropole Ruhr ●

LEISTUNGSPHASE:
Ausführungsplanung LP5

BAUHERR*IN:
 **IGA 2027**
RUHRGEBIET
Zukunft. Blüht.
IGA Metropole Ruhr 2027 gGmbH
Huyssenallee 82-88, 45128 Essen
info@iga2027.ruhr

PLANVERFASSER :
wbp_
wbp Landschaftsarchitekten GmbH
Nordring 49, 44787 Bochum
0234/96299-0 Fax 96299-125
mail@wbp-landschaftsarchitekten.de

Maßstab:	1: 3000	Bearbeitet:	rej / MG / JW
Datum:	05.02.2026	Gezeichnet:	MG / JW
Blattformat:	DIN A2	Geprüft:	rej

Planinhalt:
Baustelleneinrichtung

Plan-Nr.: Blatt-Nr.: Index:
813-LP5- L25- 00

Freigabevermerk wbp Landschaftsarchitekten GmbH Bochum, den 05.02.2026	Freigabevermerk
--	-----------------