




Schnitt C-C
M 1:50

 


Schnitt B-E
M 1:50

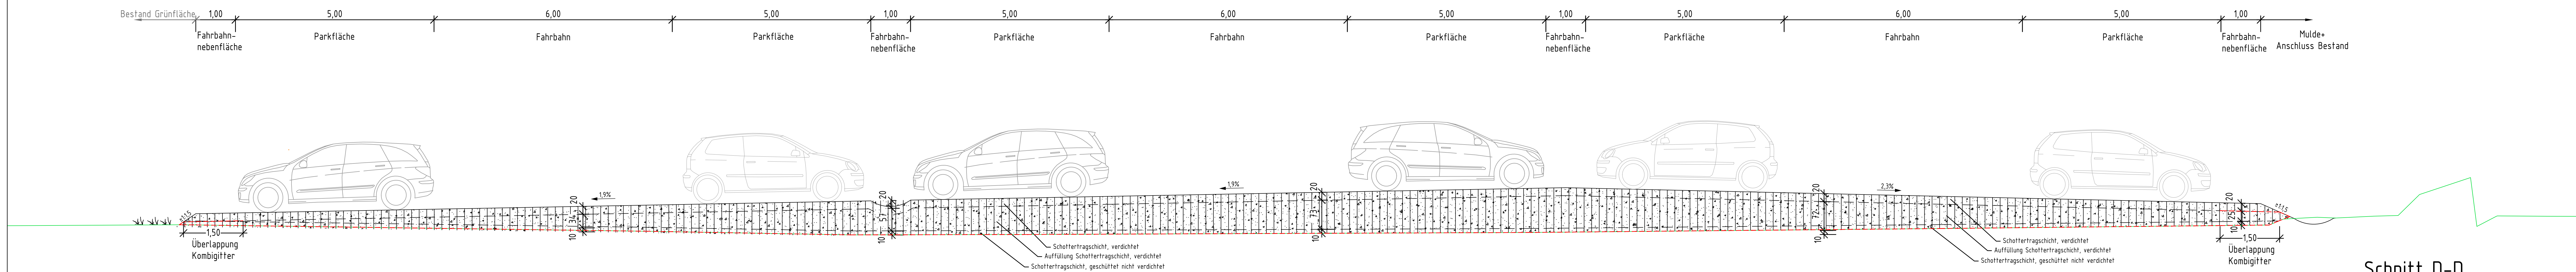


Schnitt A-A
M 1:50

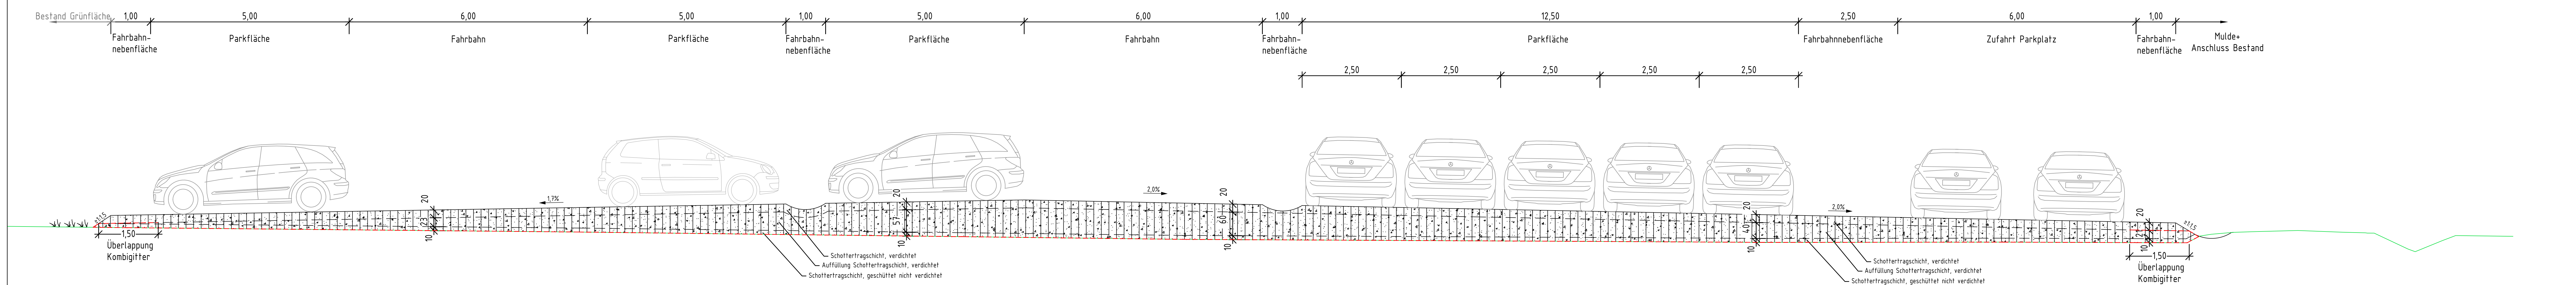

Schnitt D-D
Buswendeschleife
M 1:50

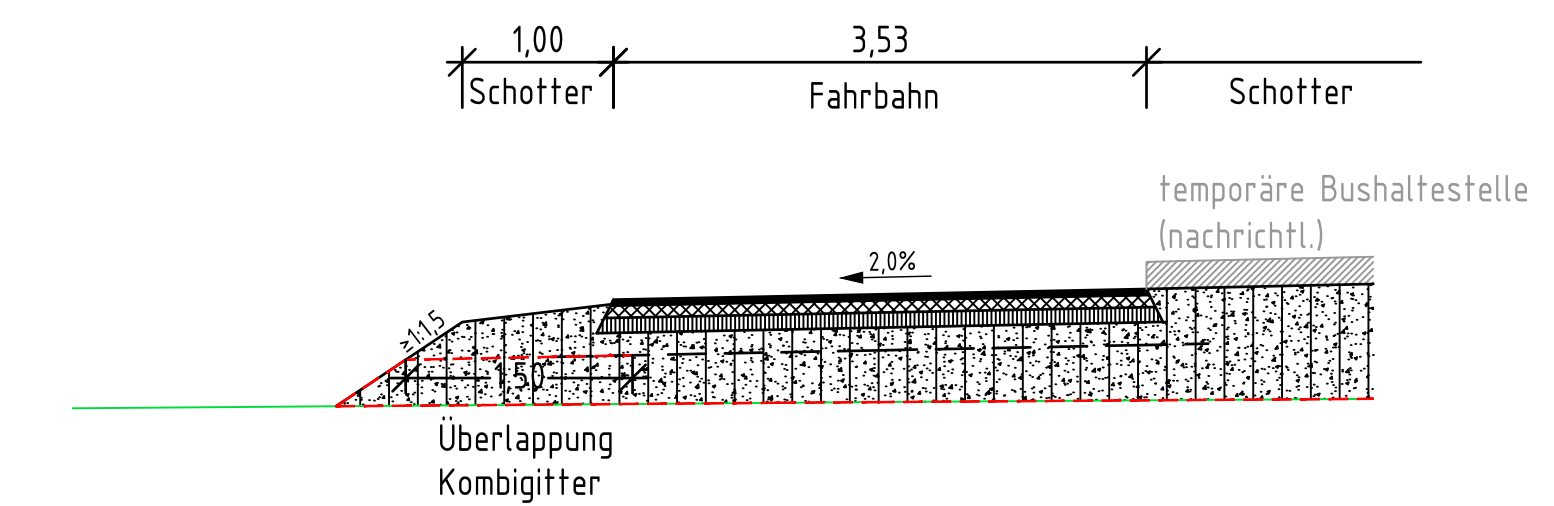


Oberbau häufig genutzte Fläche

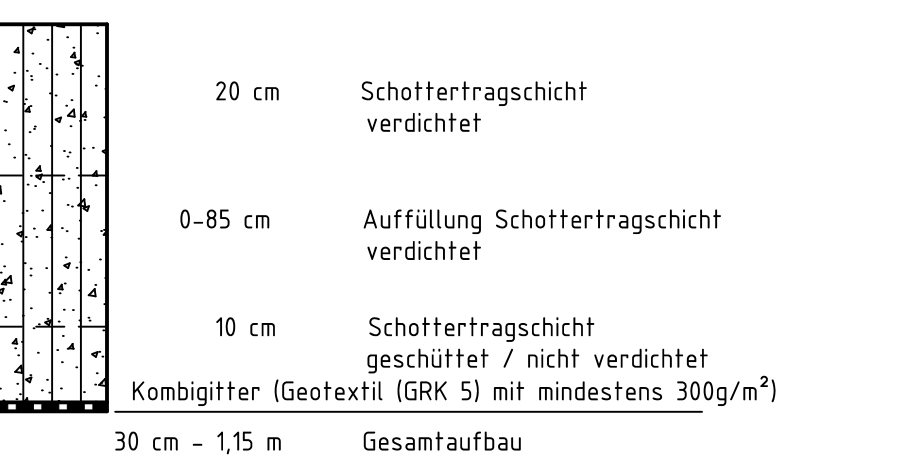

Wendeanlage Bus

BK 32 Zeile 3

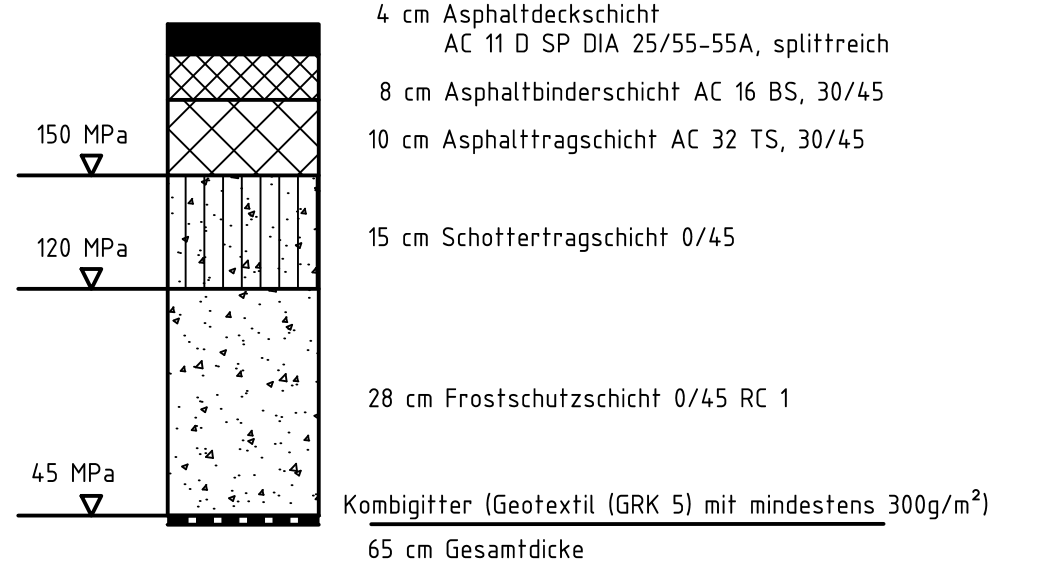

Nr.	Datum:	Änderungen / Ergänzungen	Zeichner	Planer
a	22.05.2026	Beschriftung Auffüllung in Schnitten geändert	Budasz	Klein

temporärer Parkplatz Auf dem Wodeacker in Dortmund

Internationale Gartenausstellung 2027
Ruhrgebiet gGmbH

KONSTA
PLANUNGSGESELLSCHAFT MBH

45879 Gelsenkirchen
Husemannstraße 107
Tel. 0209 - 15599-0
Fax 0209 - 15599-55



PLANTITEL				AUSGABE VOM	
Schnitte A bis D - Straßenbau -				ERSATZ FÜR	
				ERSATZ DURCH	
	DATUM	NAMEN	MAßSTAB	PLAN NR.	
BEARBEITET	14.08.2026	Klein			
GEZEICHNET		Budasz			
GEPRÜFT	14.08.2026	Klein			
			1:500	1897-QP1	