
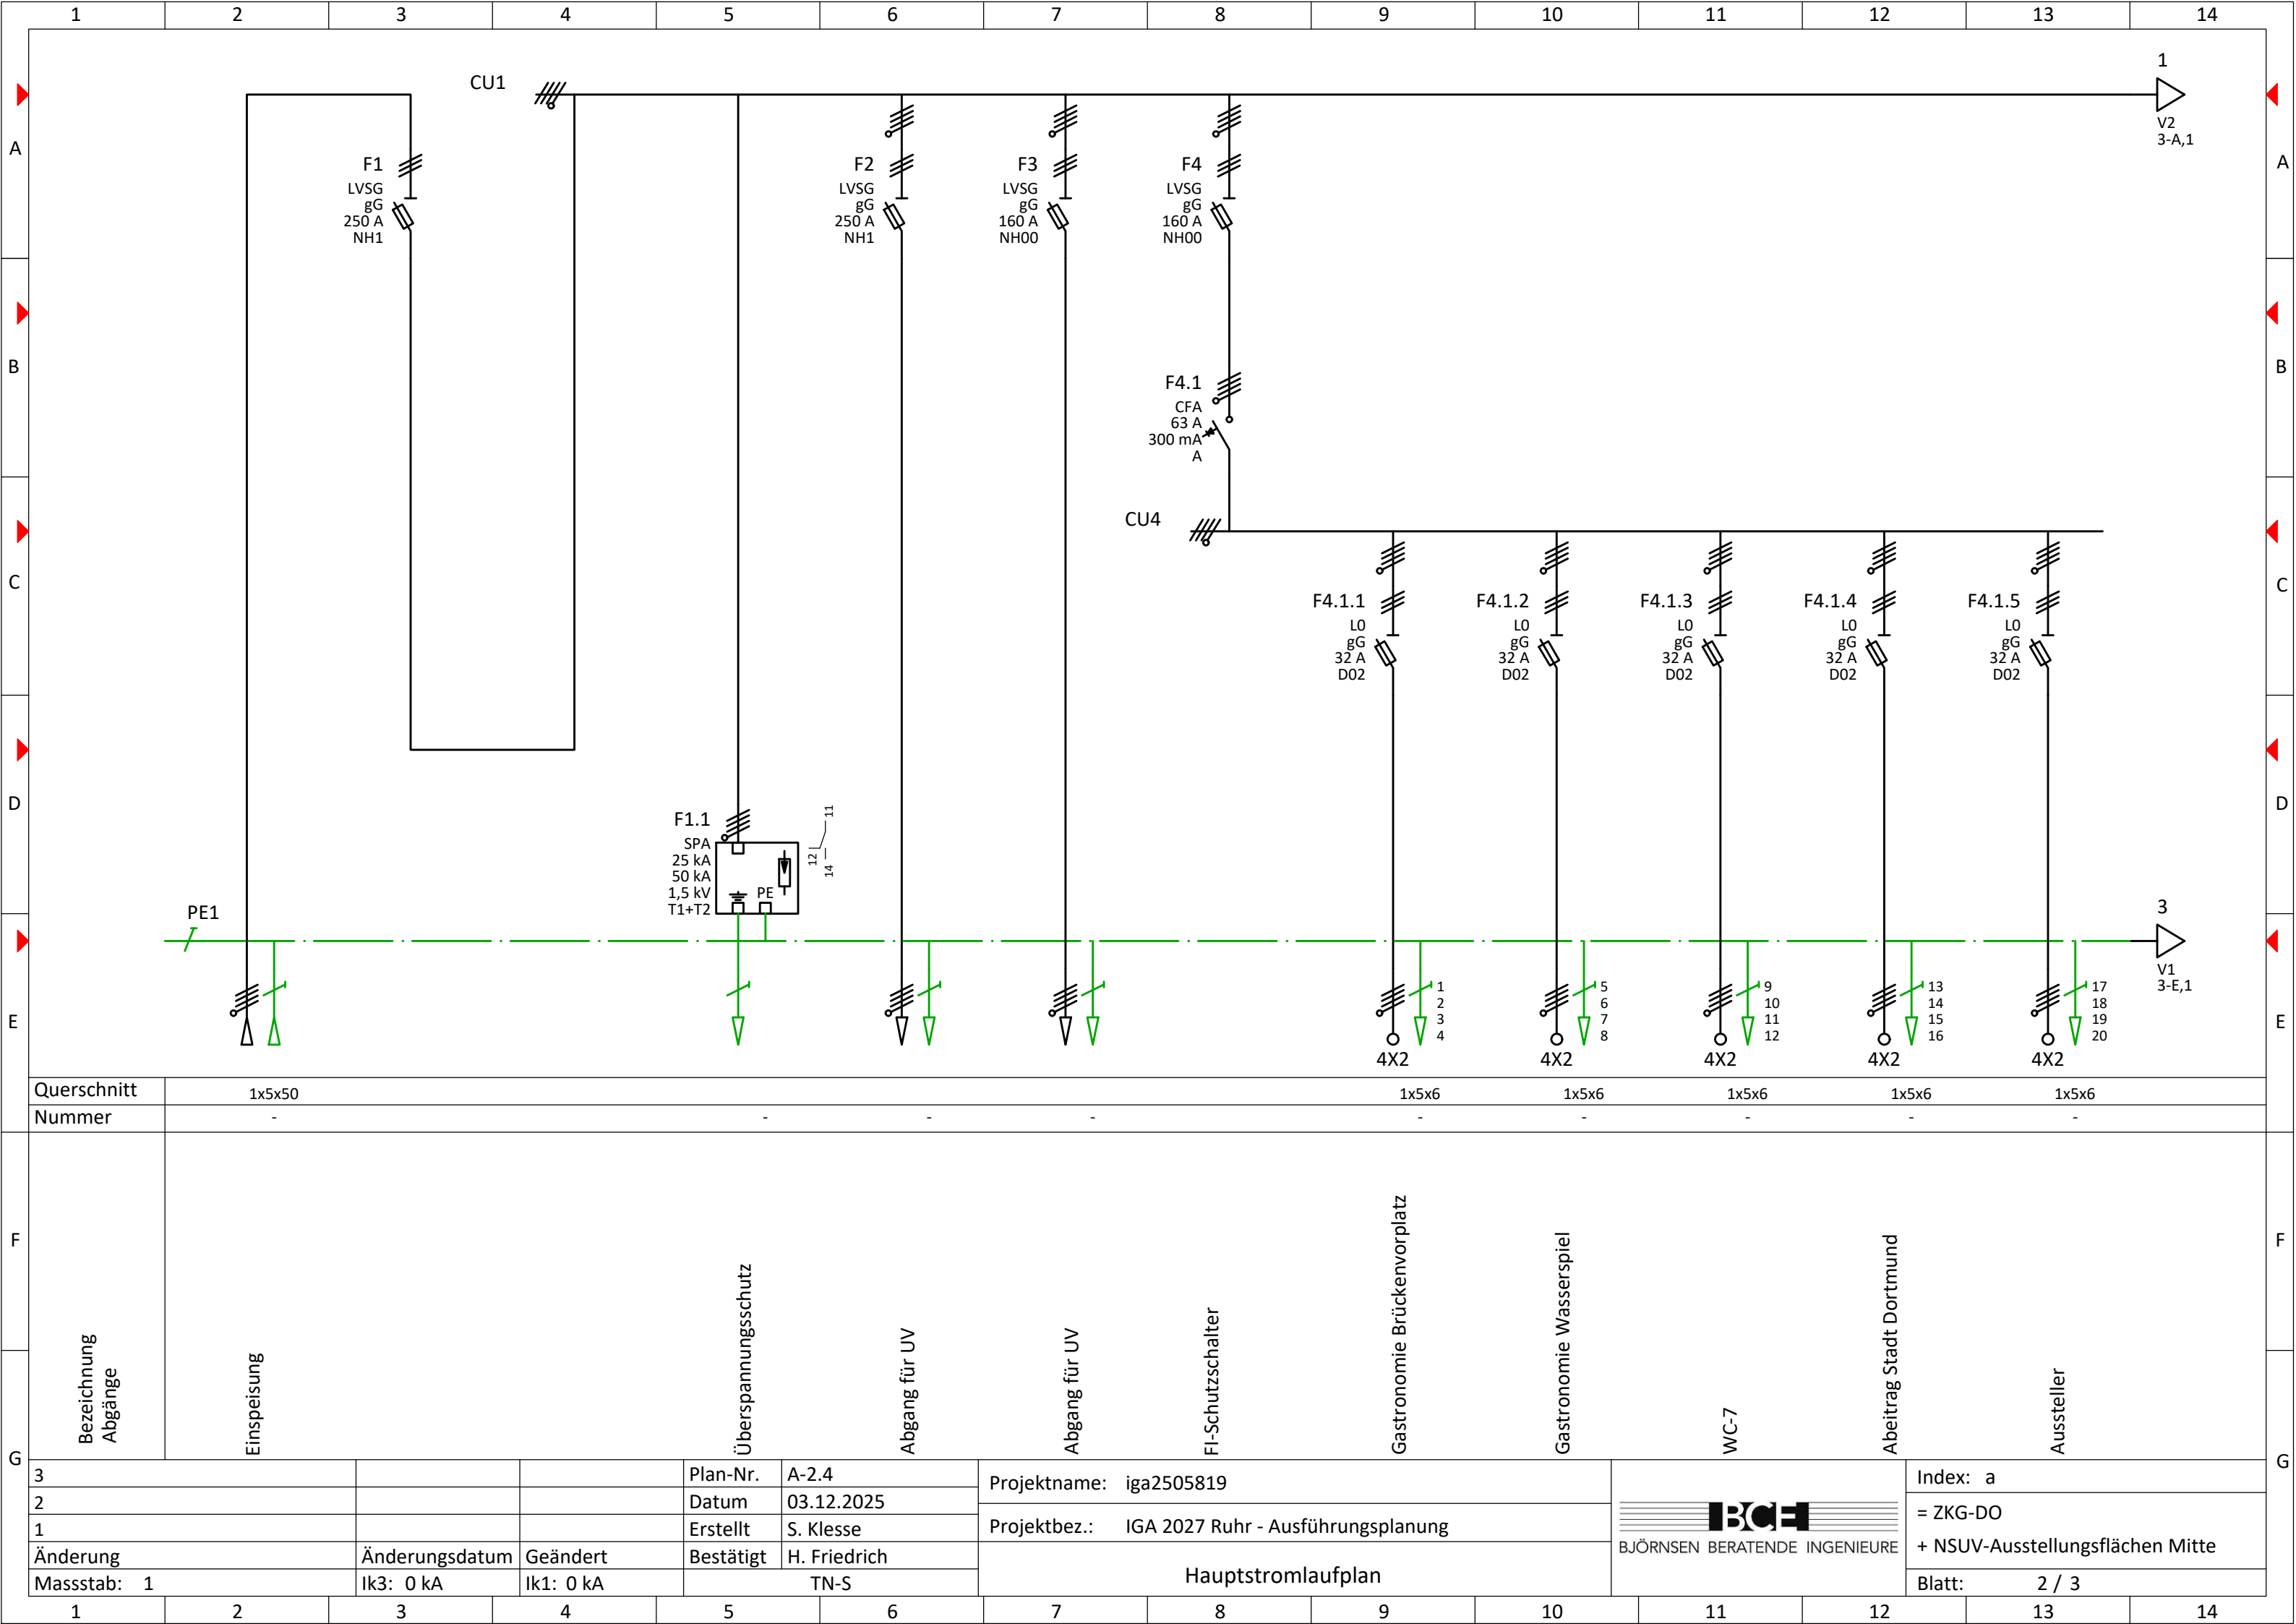



Björnsen Beratende Ingenieure


IGA 2027 Ruhr - Ausführungsplanung


NSUV-Ausstellungsflächen Mitte

3			Plan-Nr.	A-2.4	Projektname: iga2505819		Index: a
2			Datum	04.12.2025			Projektbez.: IGA 2027 Ruhr - Ausführungsplanung
1			Erstellt	S. Klesse	Deckblatt		
Änderung	Änderungsdatum	Geändert	Bestätigt	H. Friedrich			Blatt: 1 / 3
Massstab:	Ik3: 0 kA	Ik1: 0 kA	TN-S				




3			Plan-Nr.	A-2.4	Projektname: iga2505819	 BJÖRNSSEN BERATENDE INGENIEURE	Index: a
2			Datum	03.12.2025			Projektbez.: IGA 2027 Ruhr - Ausführungsplanung
1			Erstellt	S. Klesse	Hauptstromlaufplan		
Änderung	Änderungsdatum	Geändert	Bestätigt	H. Friedrich			Blatt: 2 / 3
Massstab: 1	Ik3: 0 kA	Ik1: 0 kA	TN-S				

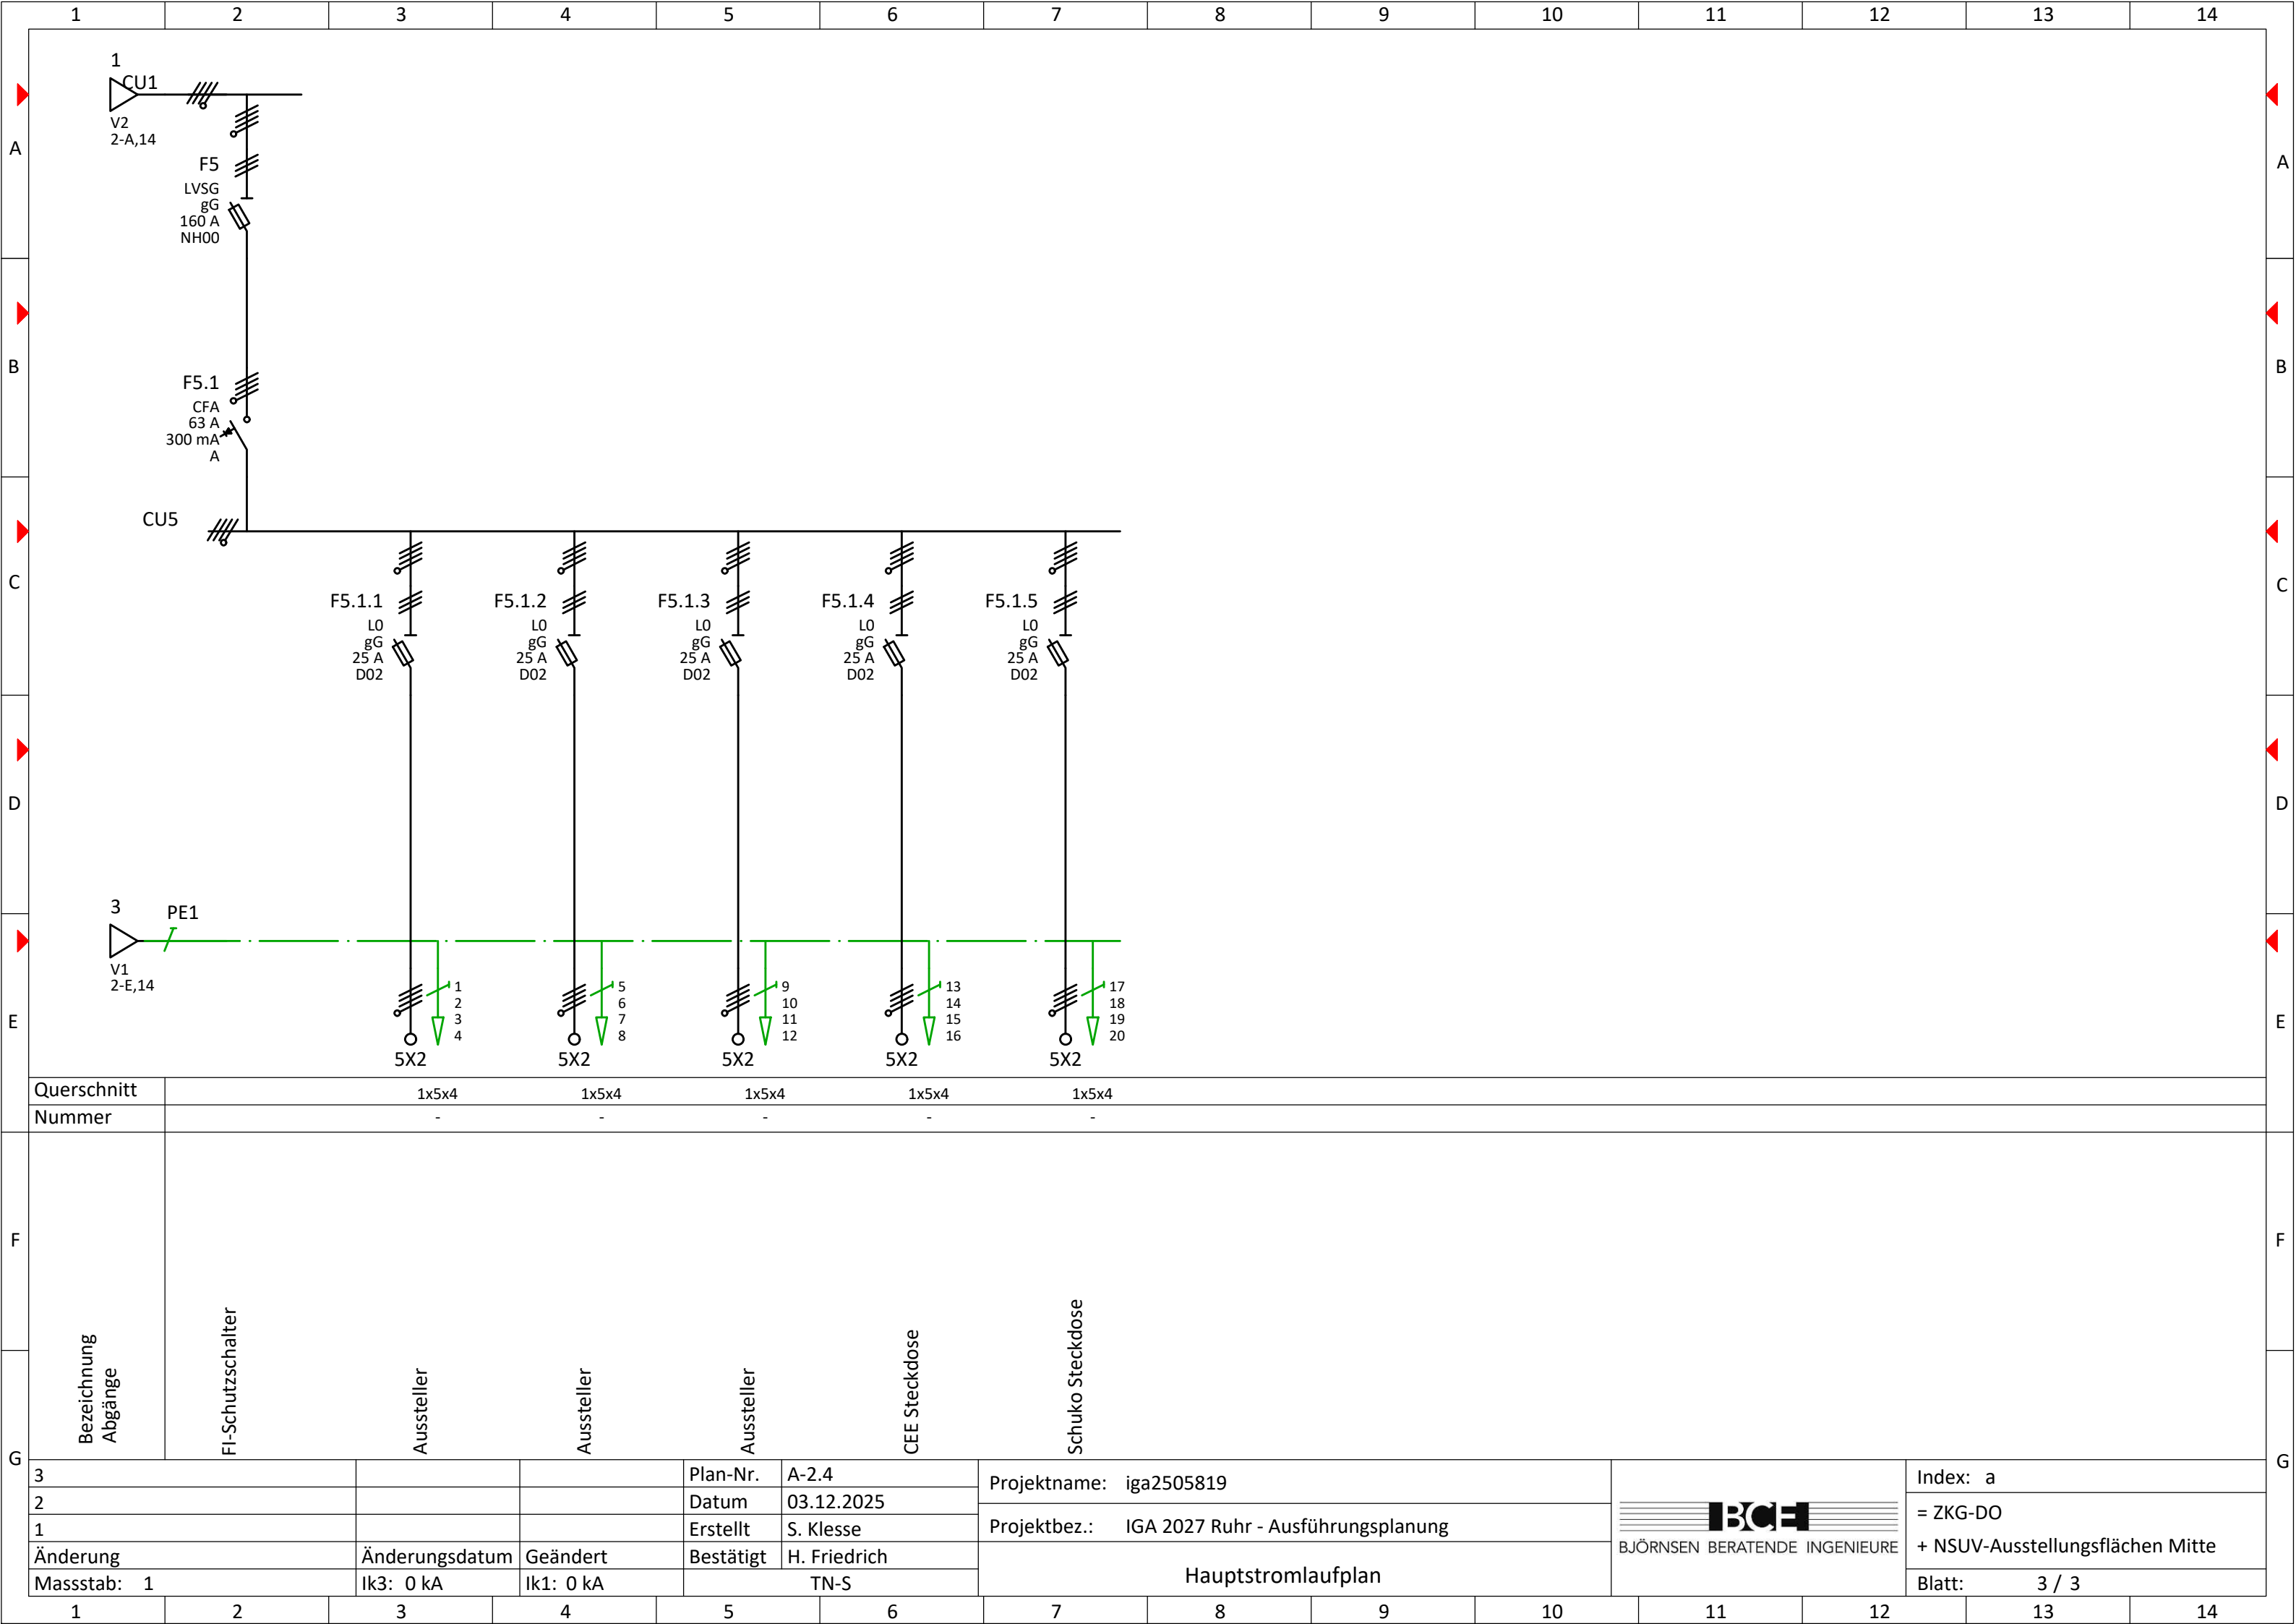

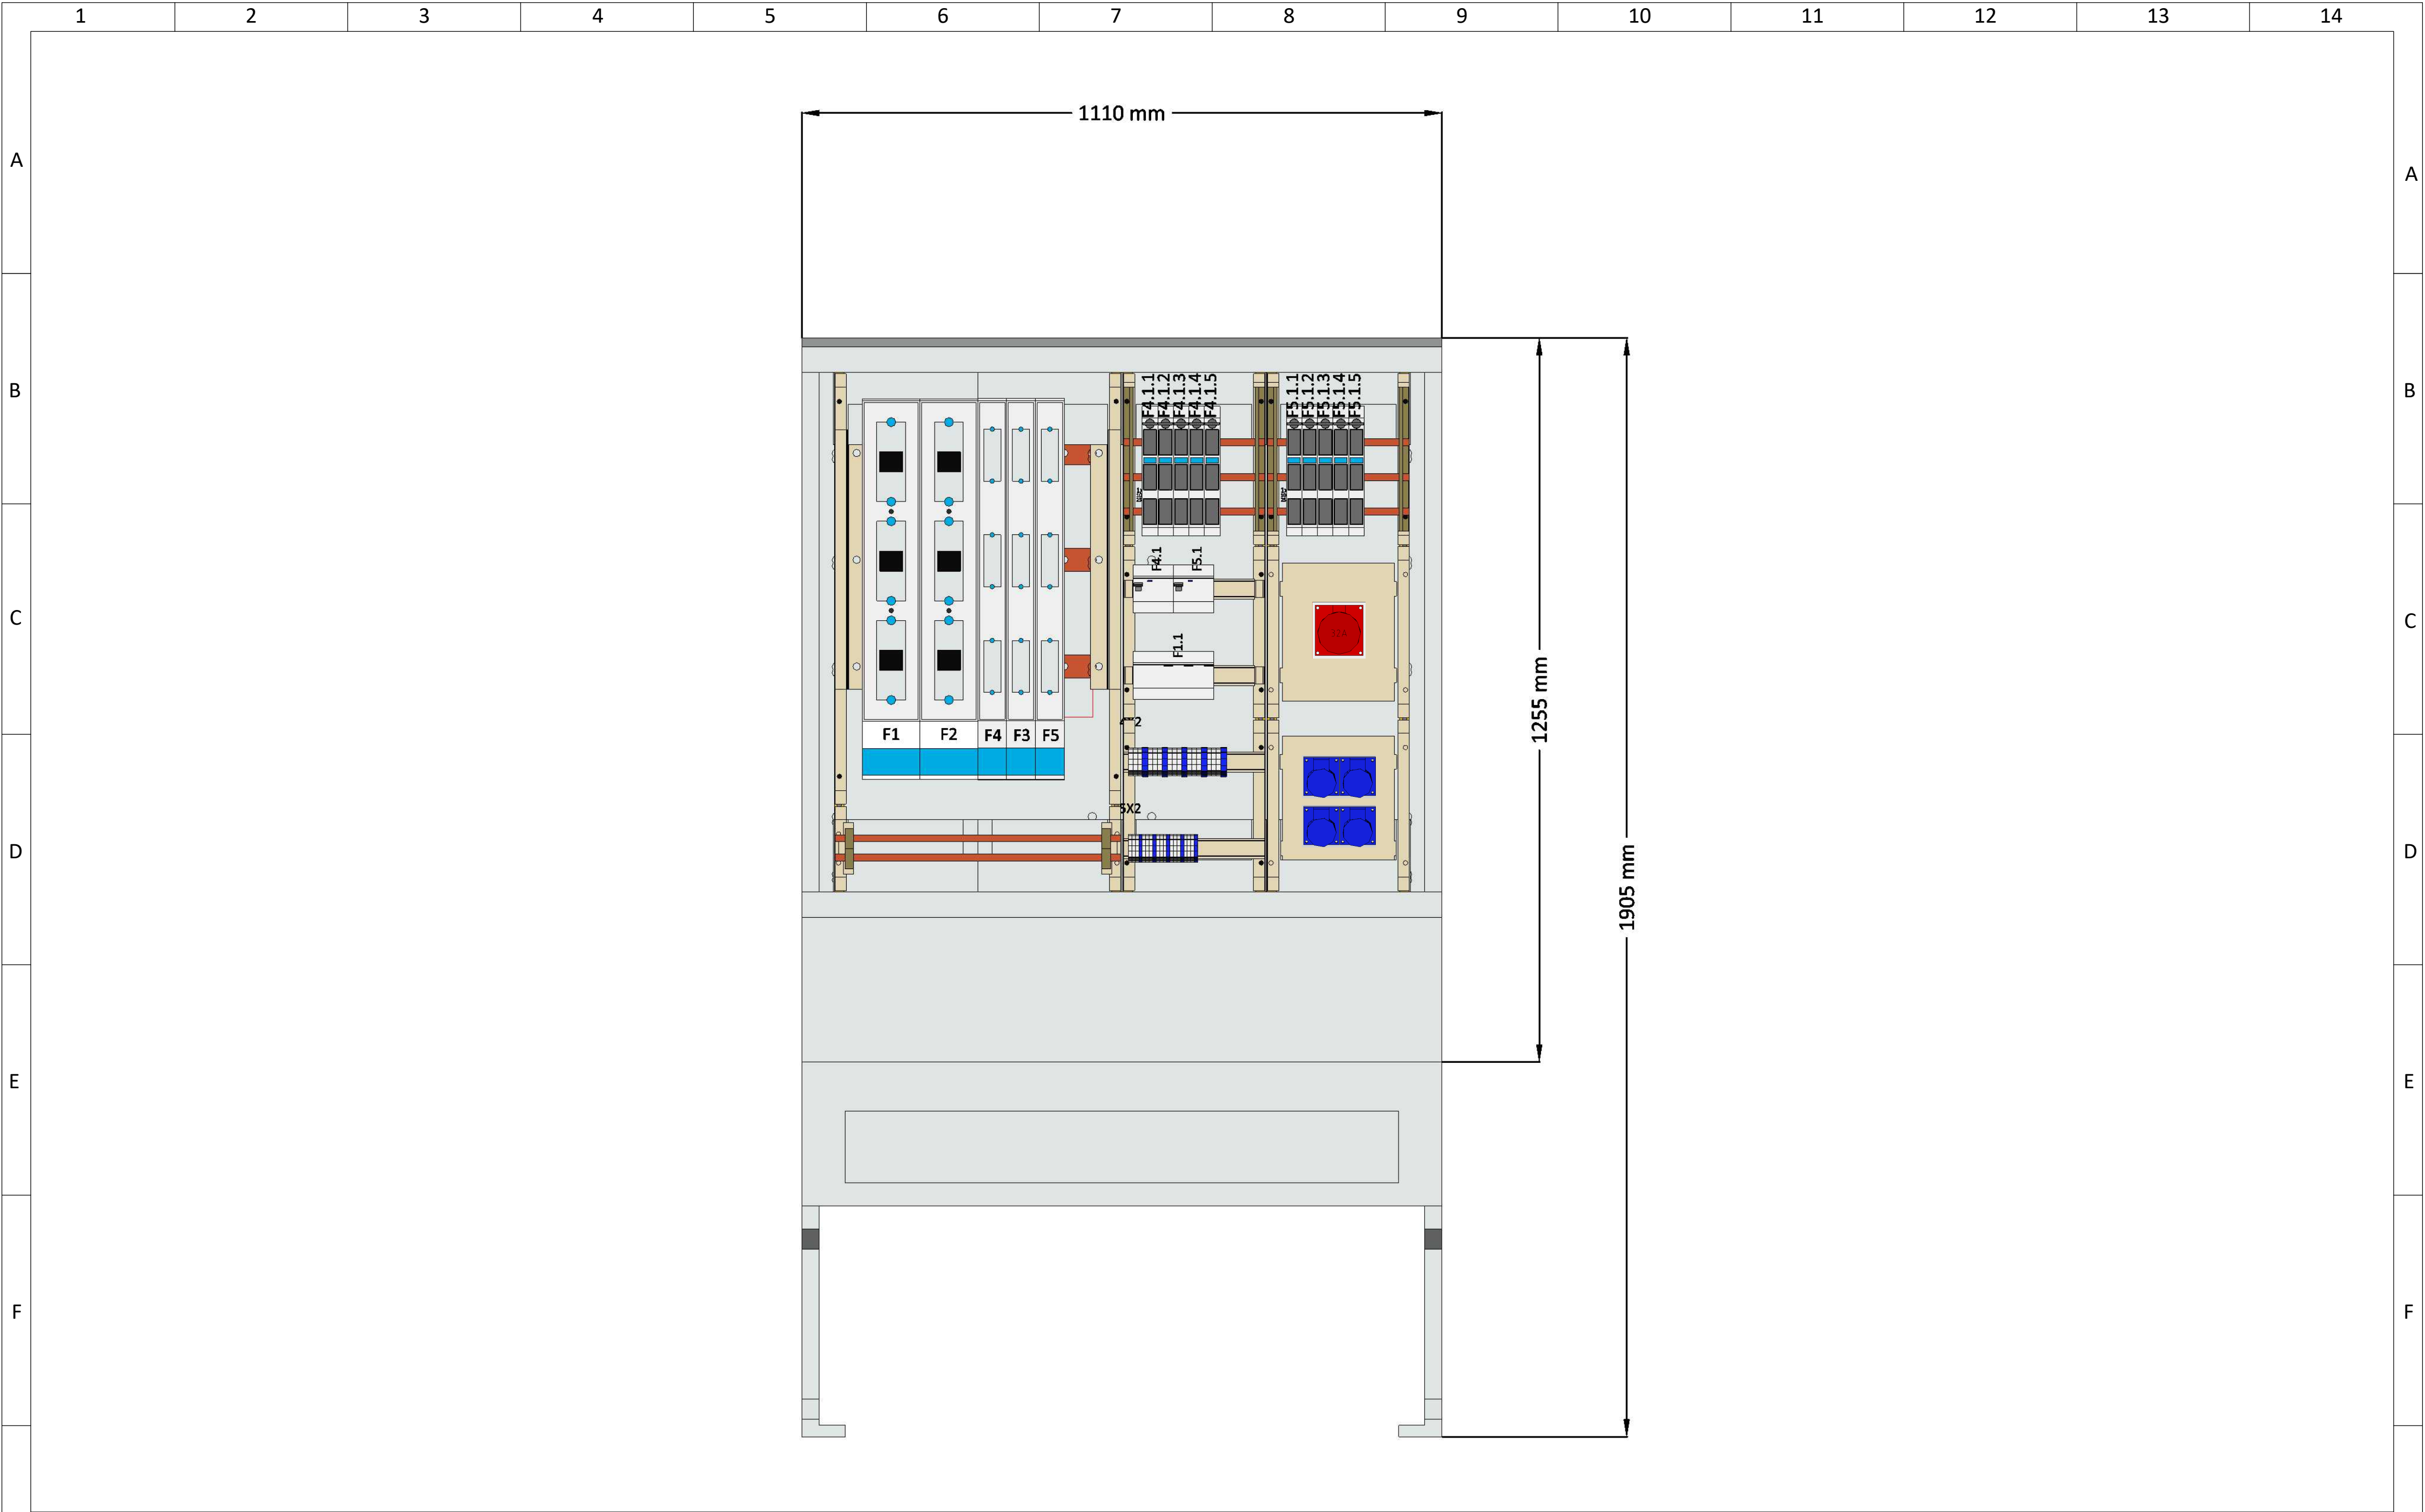

G

ohne Abdeckung														G		
3						Plan-Nr.	A-2.4		Projektname: iga2505819				 BJÖRNSSEN BERATENDE INGENIEURE		Index: a	
2						Datum	03.12.2025		Projektbez.: IGA 2027 Ruhr - Ausführungsplanung						= ZKG-DO	
1						Erstellt							Zeichnungen		+ NSUV-Ausstellungsflächen Mitte	
Änderung		Änderungsdatum		Geändert		Bestätigt				Blatt: 1 / 2						
Massstab: 1/10		Ik3: 0 kA		Ik1: 0 kA		TN-S										
1	2	3	4	5	6	7	8	9	10	11	12	13	14			

