
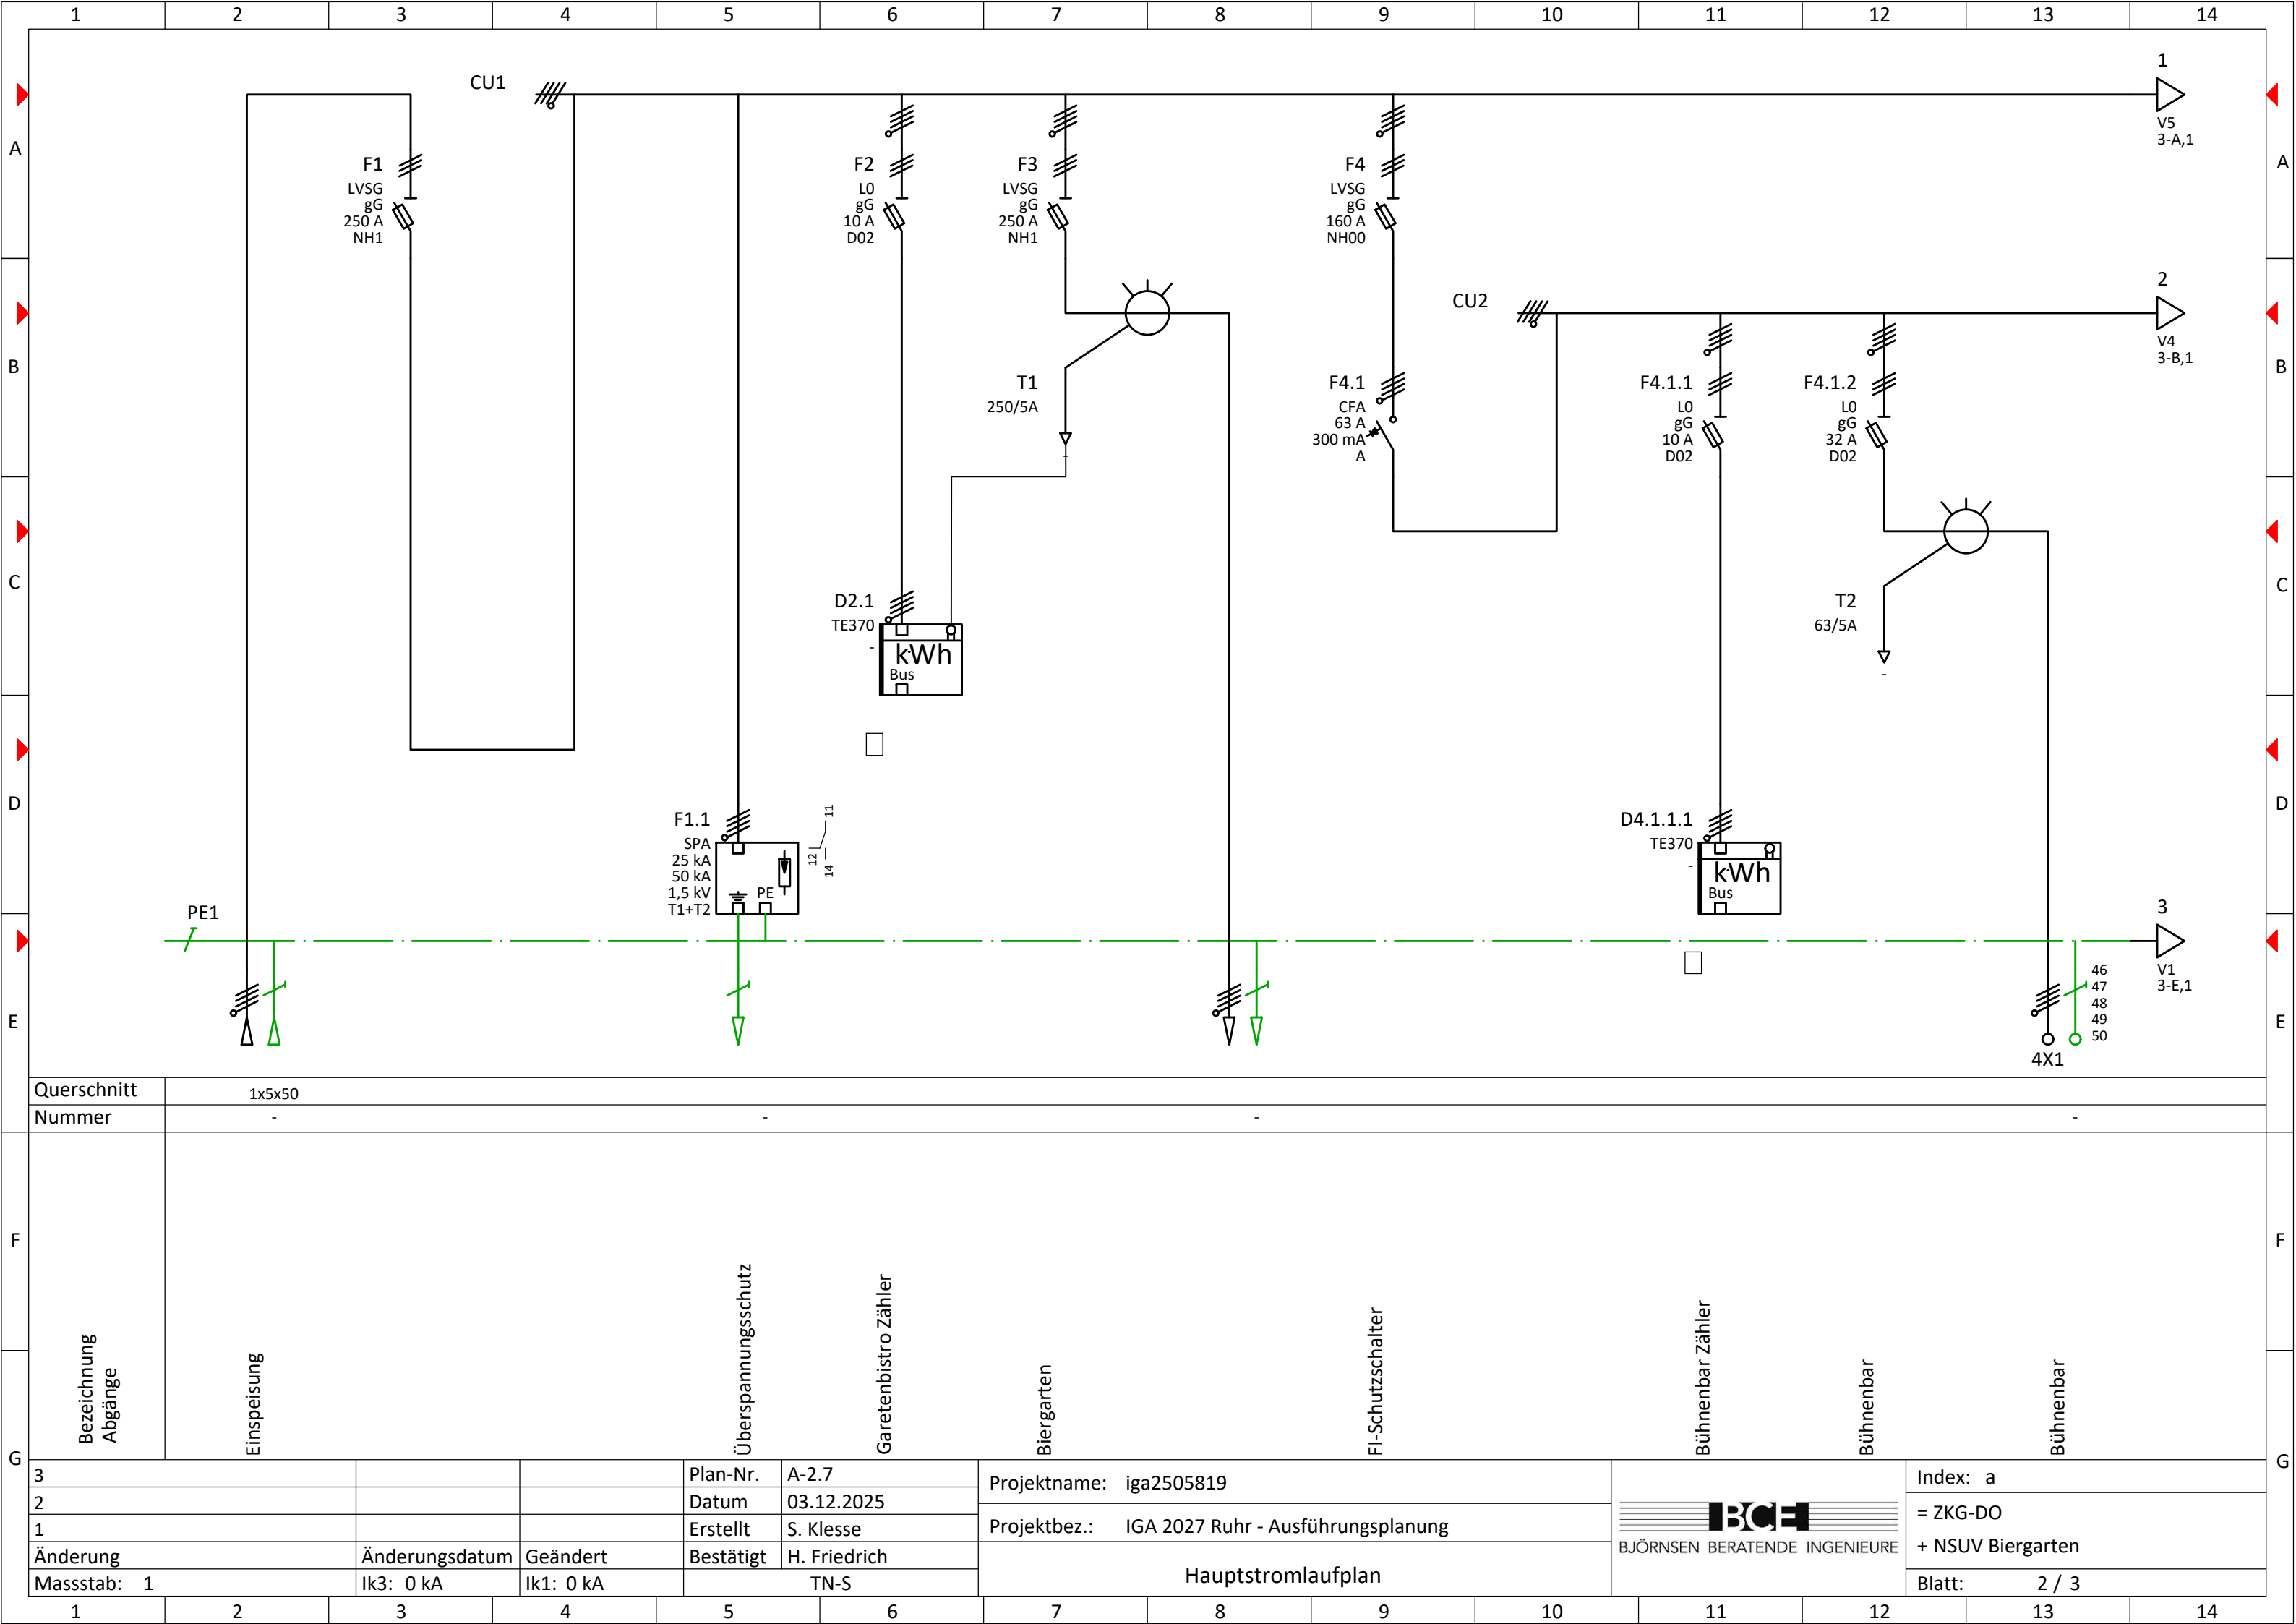



Björnsen Beratende Ingenieure


IGA 2027 Ruhr - Ausführungsplanung

NSUV Biergarten


3			Plan-Nr.	A-2.7	Projektname: iga2505819		Index: a
2			Datum	04.12.2025			Projektbez.: IGA 2027 Ruhr - Ausführungsplanung
1			Erstellt	S. Klesse	Deckblatt		
Änderung	Änderungsdatum	Geändert	Bestätigt	H. Friedrich			Blatt: 1 / 3
Massstab:	Ik3: 0 kA	Ik1: 0 kA	TN-S				




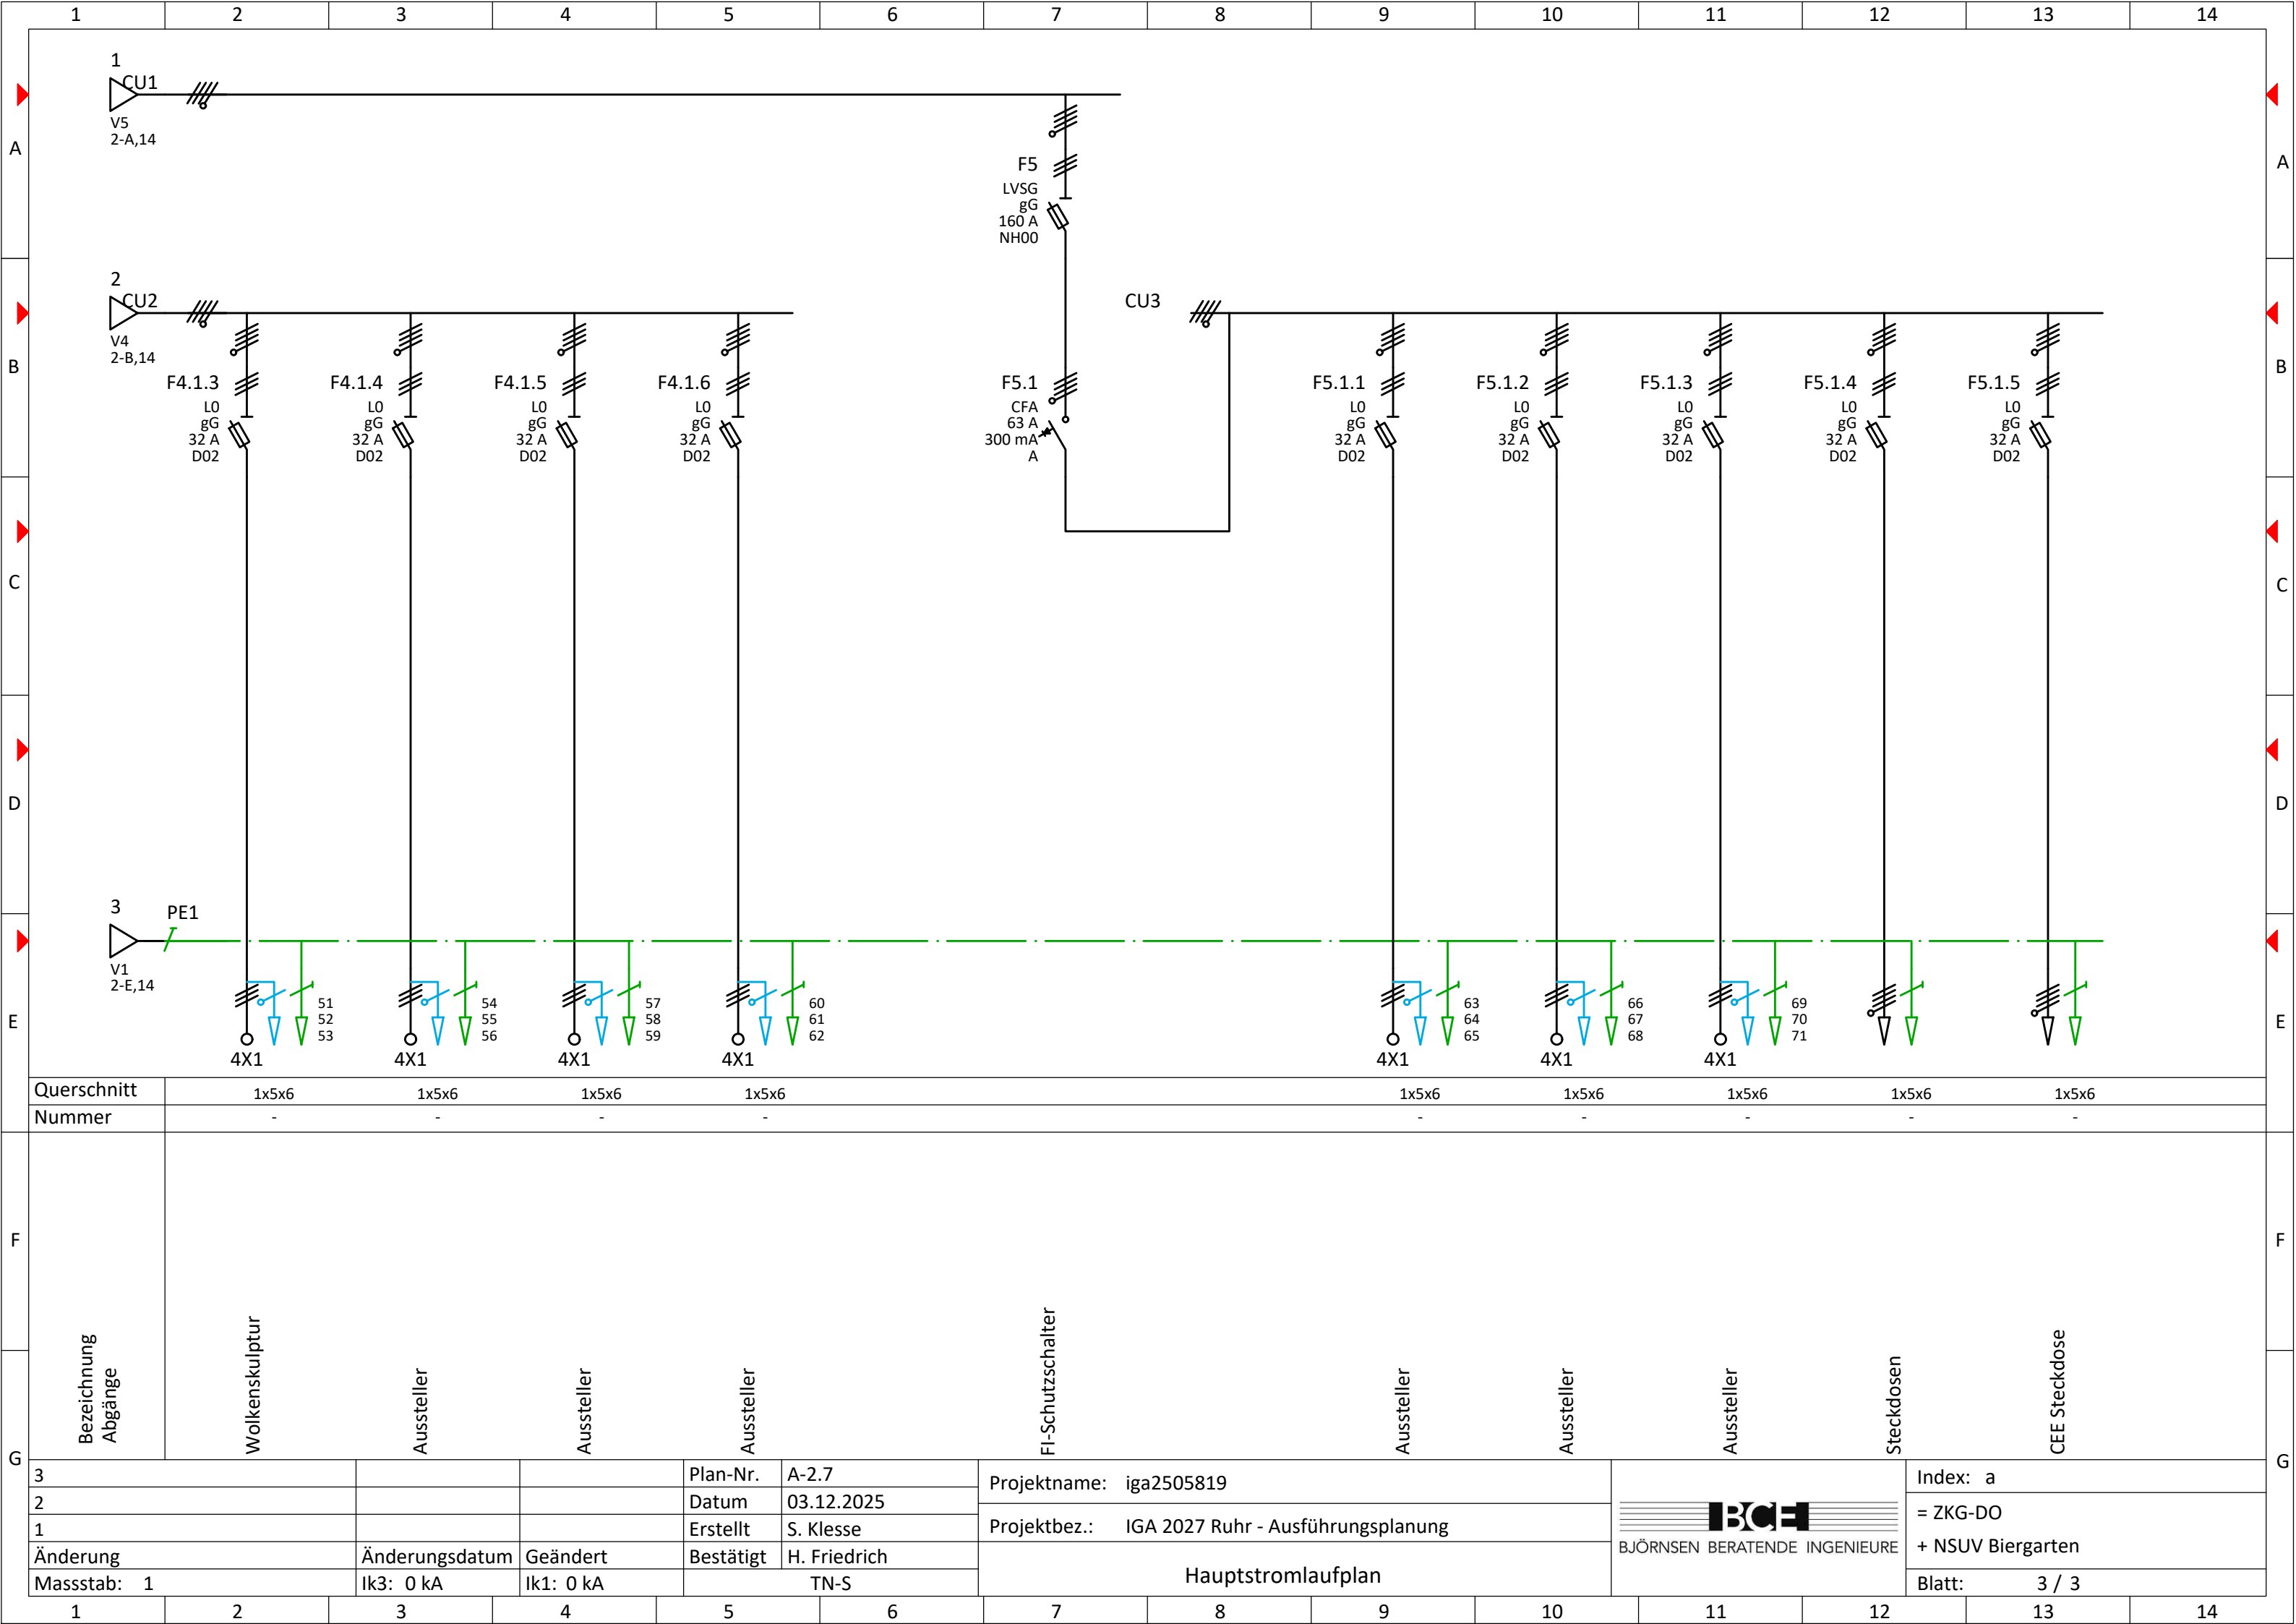

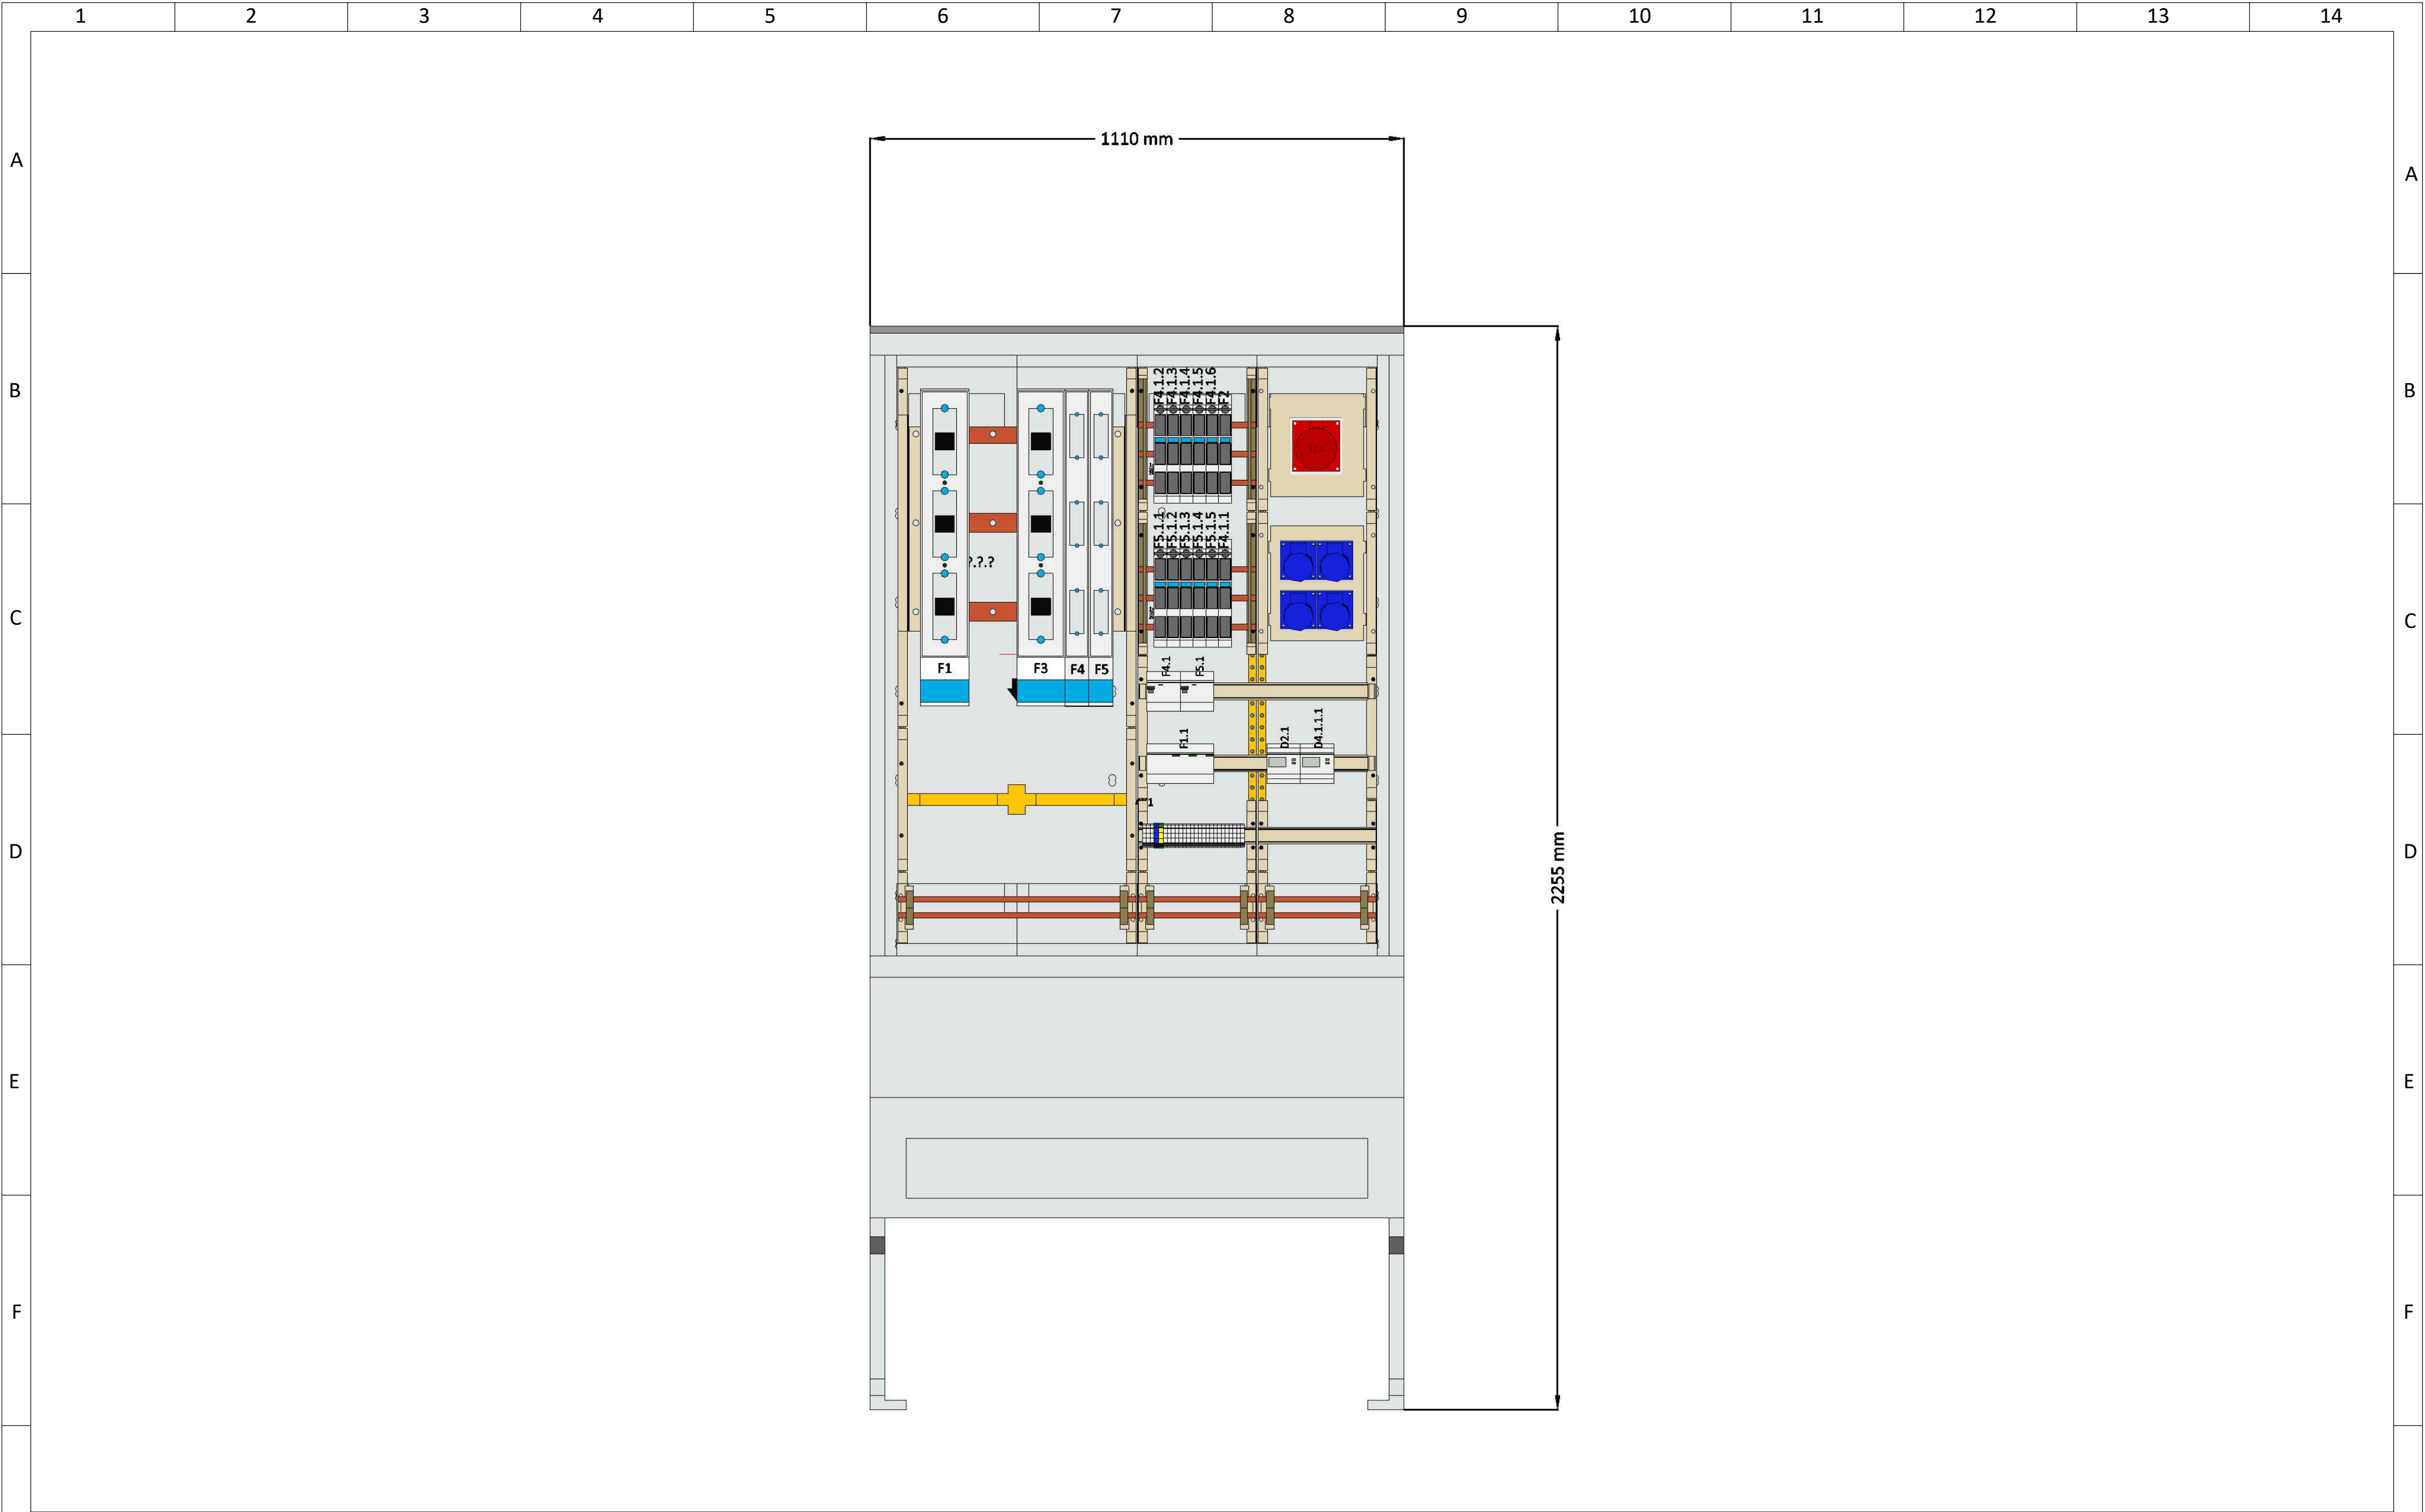


G

ohne Abdeckung														G		
3						Plan-Nr.	A-2.7		Projektname: iga2505819				 BJÖRNSSEN BERATENDE INGENIEURE		Index: a	
2						Datum	03.12.2025		Projektbez.: IGA 2027 Ruhr - Ausführungsplanung						= ZKG-DO	
1						Erstellt									+ NSUV Biergarten	
Änderung		Änderungsdatum		Geändert		Bestätigt		Zeichnungen		Blatt: 1 / 2						
Massstab: 1/12		Ik3: 0 kA		Ik1: 0 kA		TN-S										
1	2	3	4	5	6	7	8	9	10	11	12	13	14			

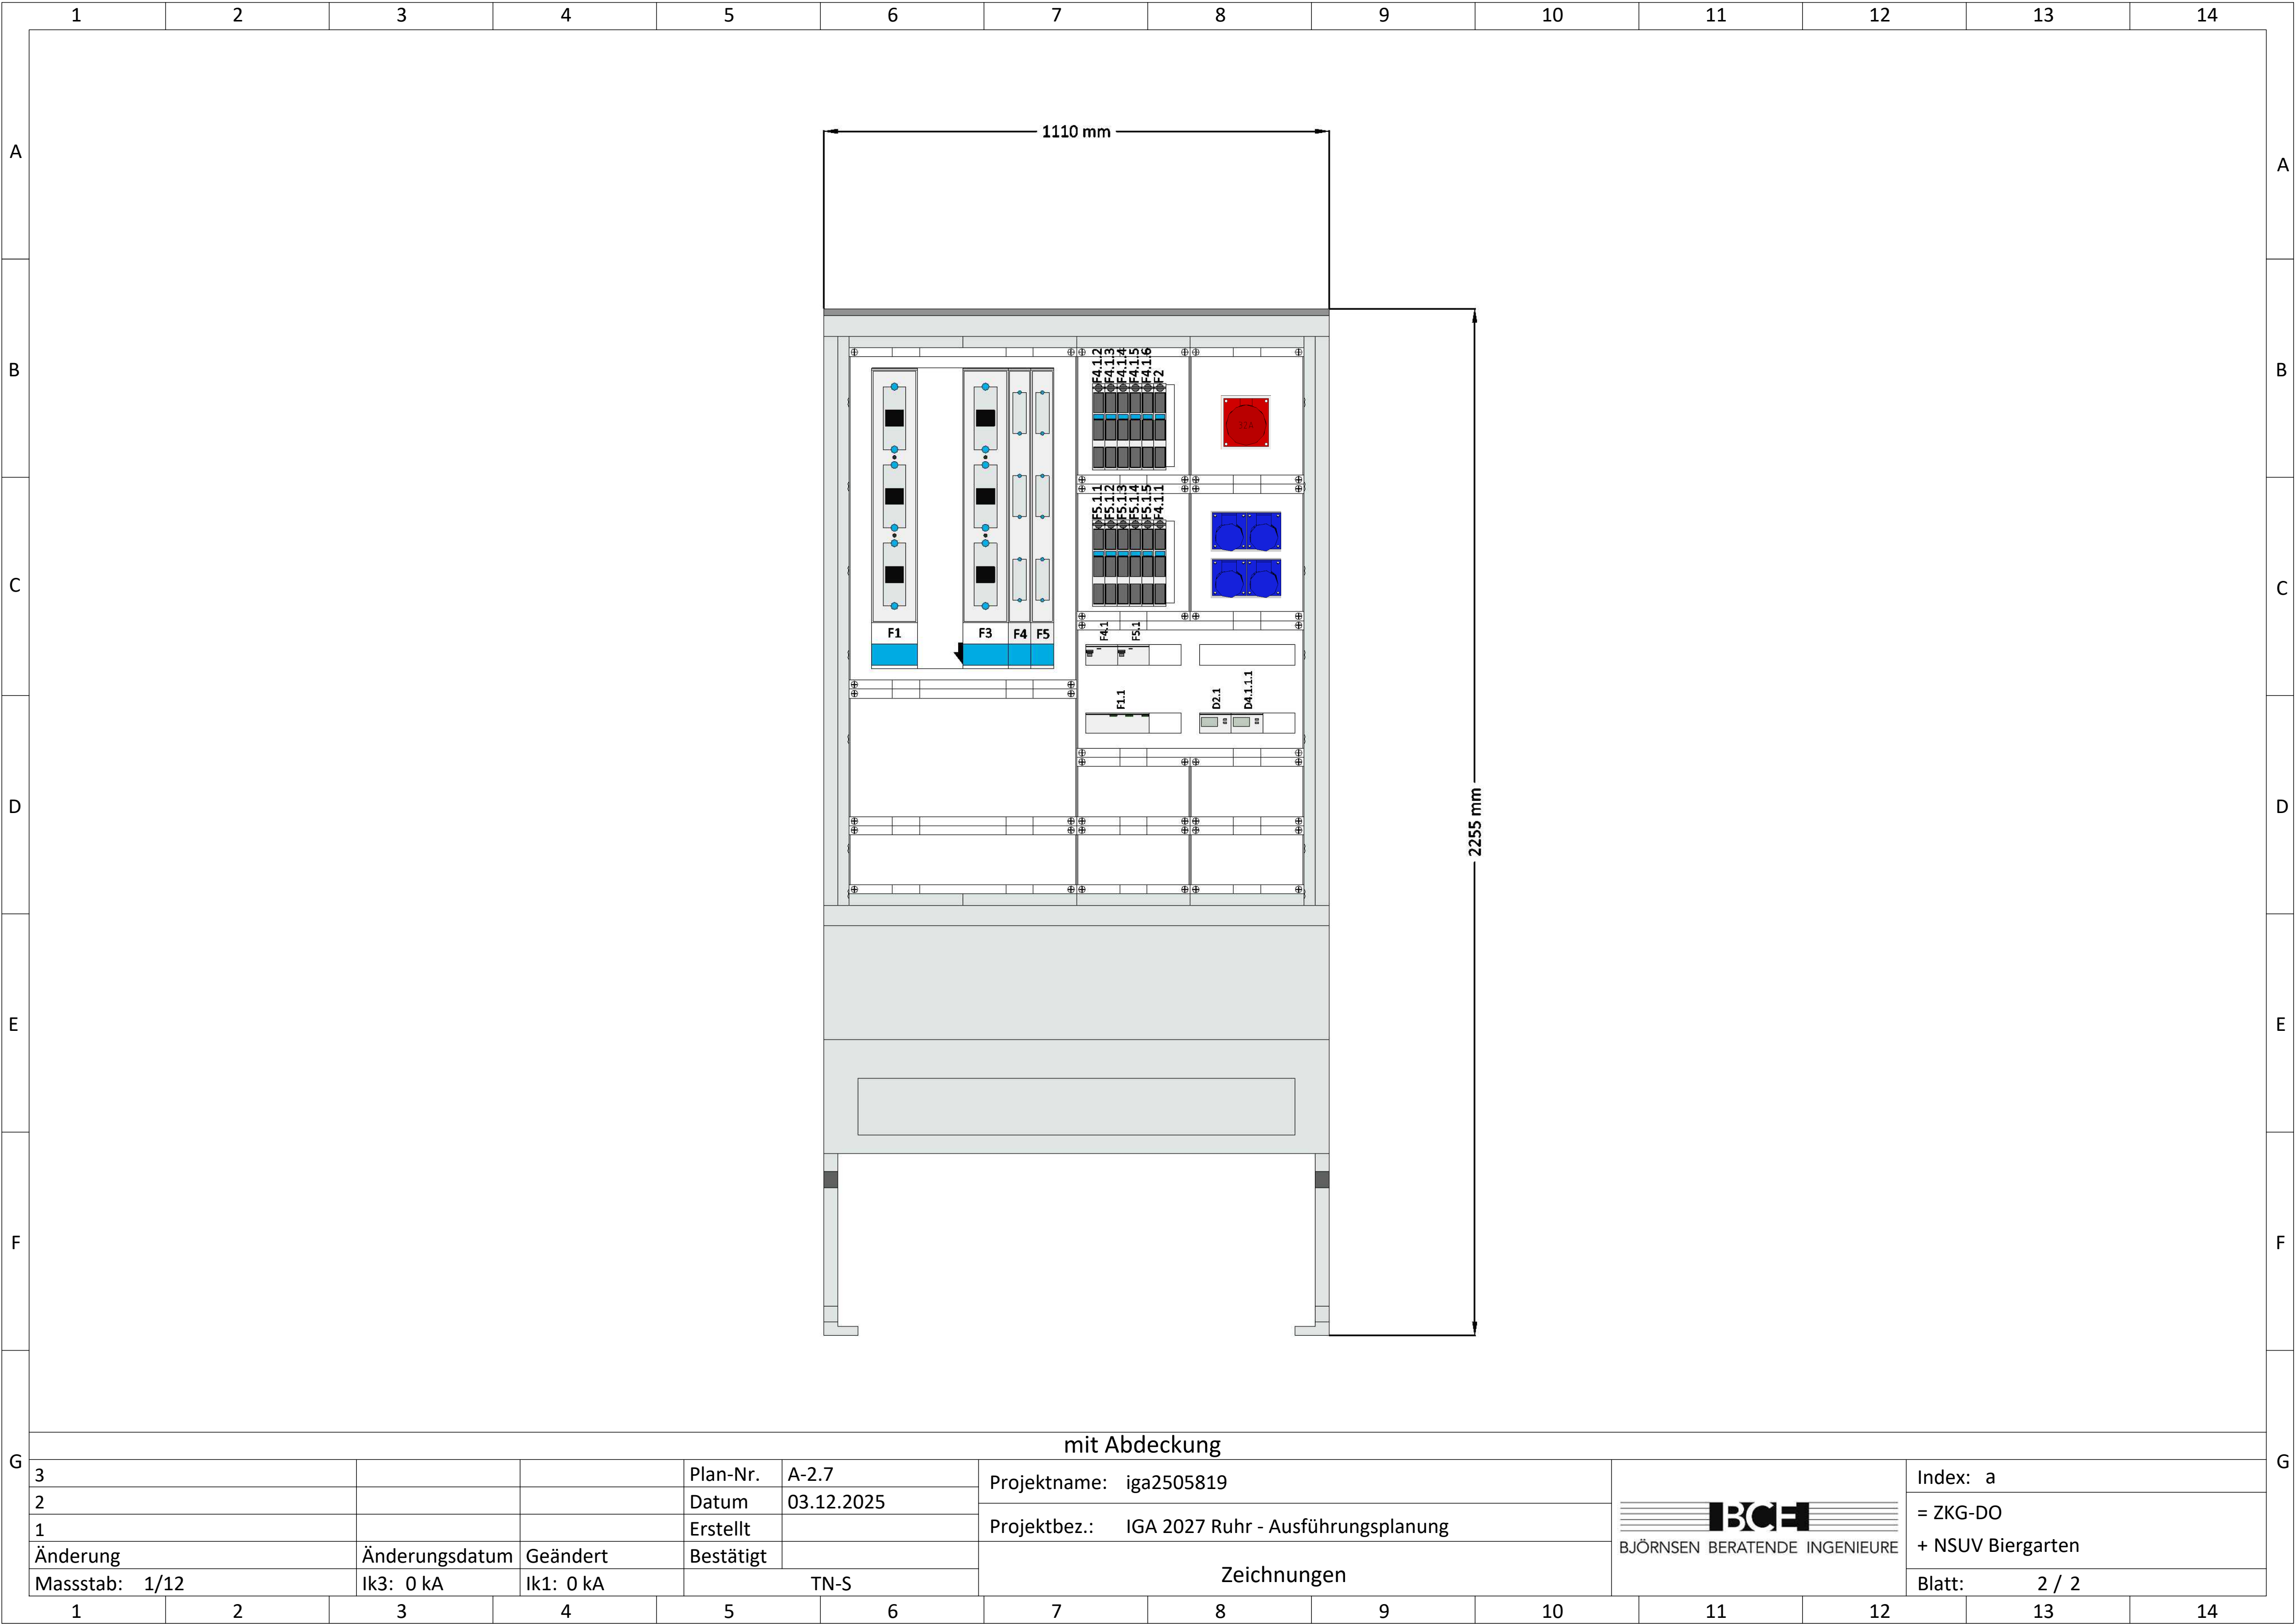

G

mit Abdeckung														G
3				Plan-Nr.	A-2.7	Projektname: iga2505819							Index: a	
2				Datum	03.12.2025	Projektbez.: IGA 2027 Ruhr - Ausführungsplanung							= ZKG-DO	
1				Erstellt									+ NSUV Biergarten	
Änderung		Änderungsdatum	Geändert	Bestätigt		Zeichnungen							Blatt: 2 / 2	
Massstab: 1/12		Ik3: 0 kA	Ik1: 0 kA	TN-S										
1	2	3	4	5	6	7	8	9	10	11	12	13	14	