



1	2	3	4	5	6	7	8	9	10	11	12	13	14			
A														A		
B	Björnsen Beratende Ingenieure													B		
C														C		
D	IGA 2027 Ruhr - Ausführungsplanung													D		
E	Gärtnermarkt													E		
F														F		
G														G		
3				Plan-Nr.	A-2.8		Projektname:				iga2505819		Index:		a	
2				Datum	04.12.2025		Projektbez.:				IGA 2027 Ruhr - Ausführungsplanung				= ZKG-DO	
1				Erstellt	S. Klesse										Blatt:	
Änderung			Änderungsdatum	Geändert	Bestätigt	H. Friedrich		Deckblatt								
Massstab:			Ik3: 0 kA	Ik1: 0 kA	TN-S											
1	2	3	4	5	6	7	8	9	10	11	12	13	14			


Bjørnsen Beratende Ingenieure


IGA 2027 Ruhr - Ausführungsplanung

Gärtnermarkt

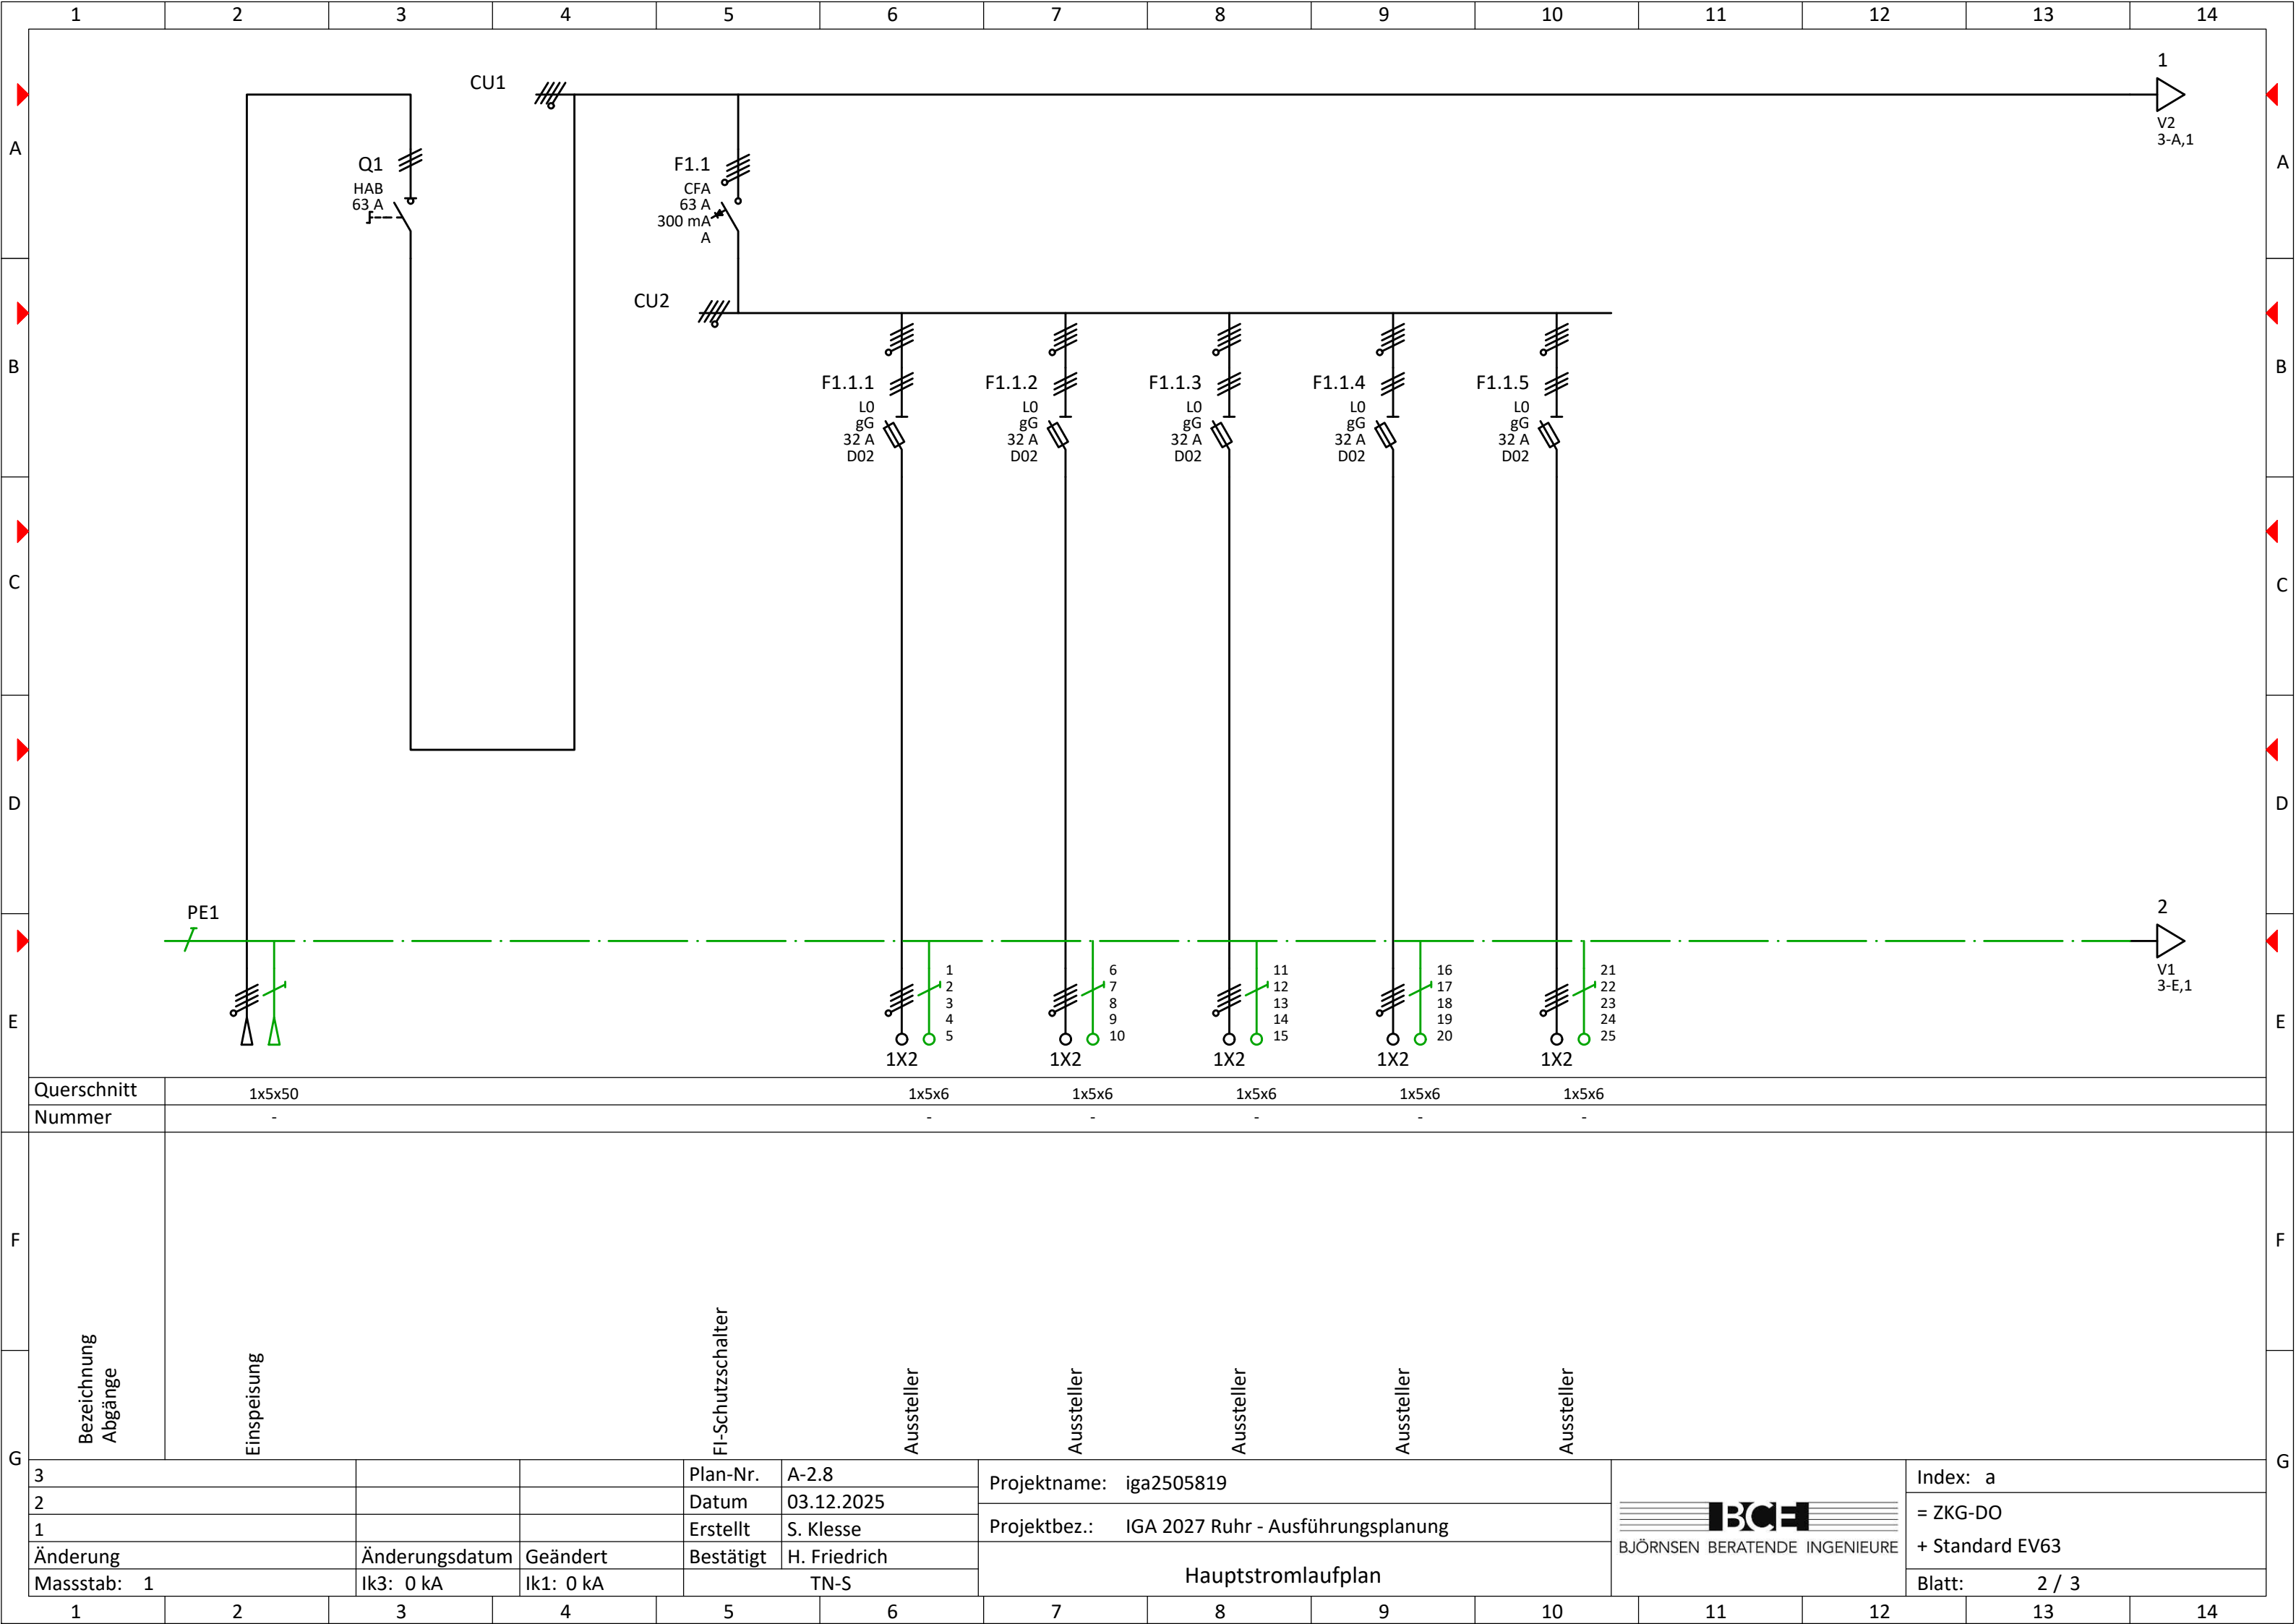

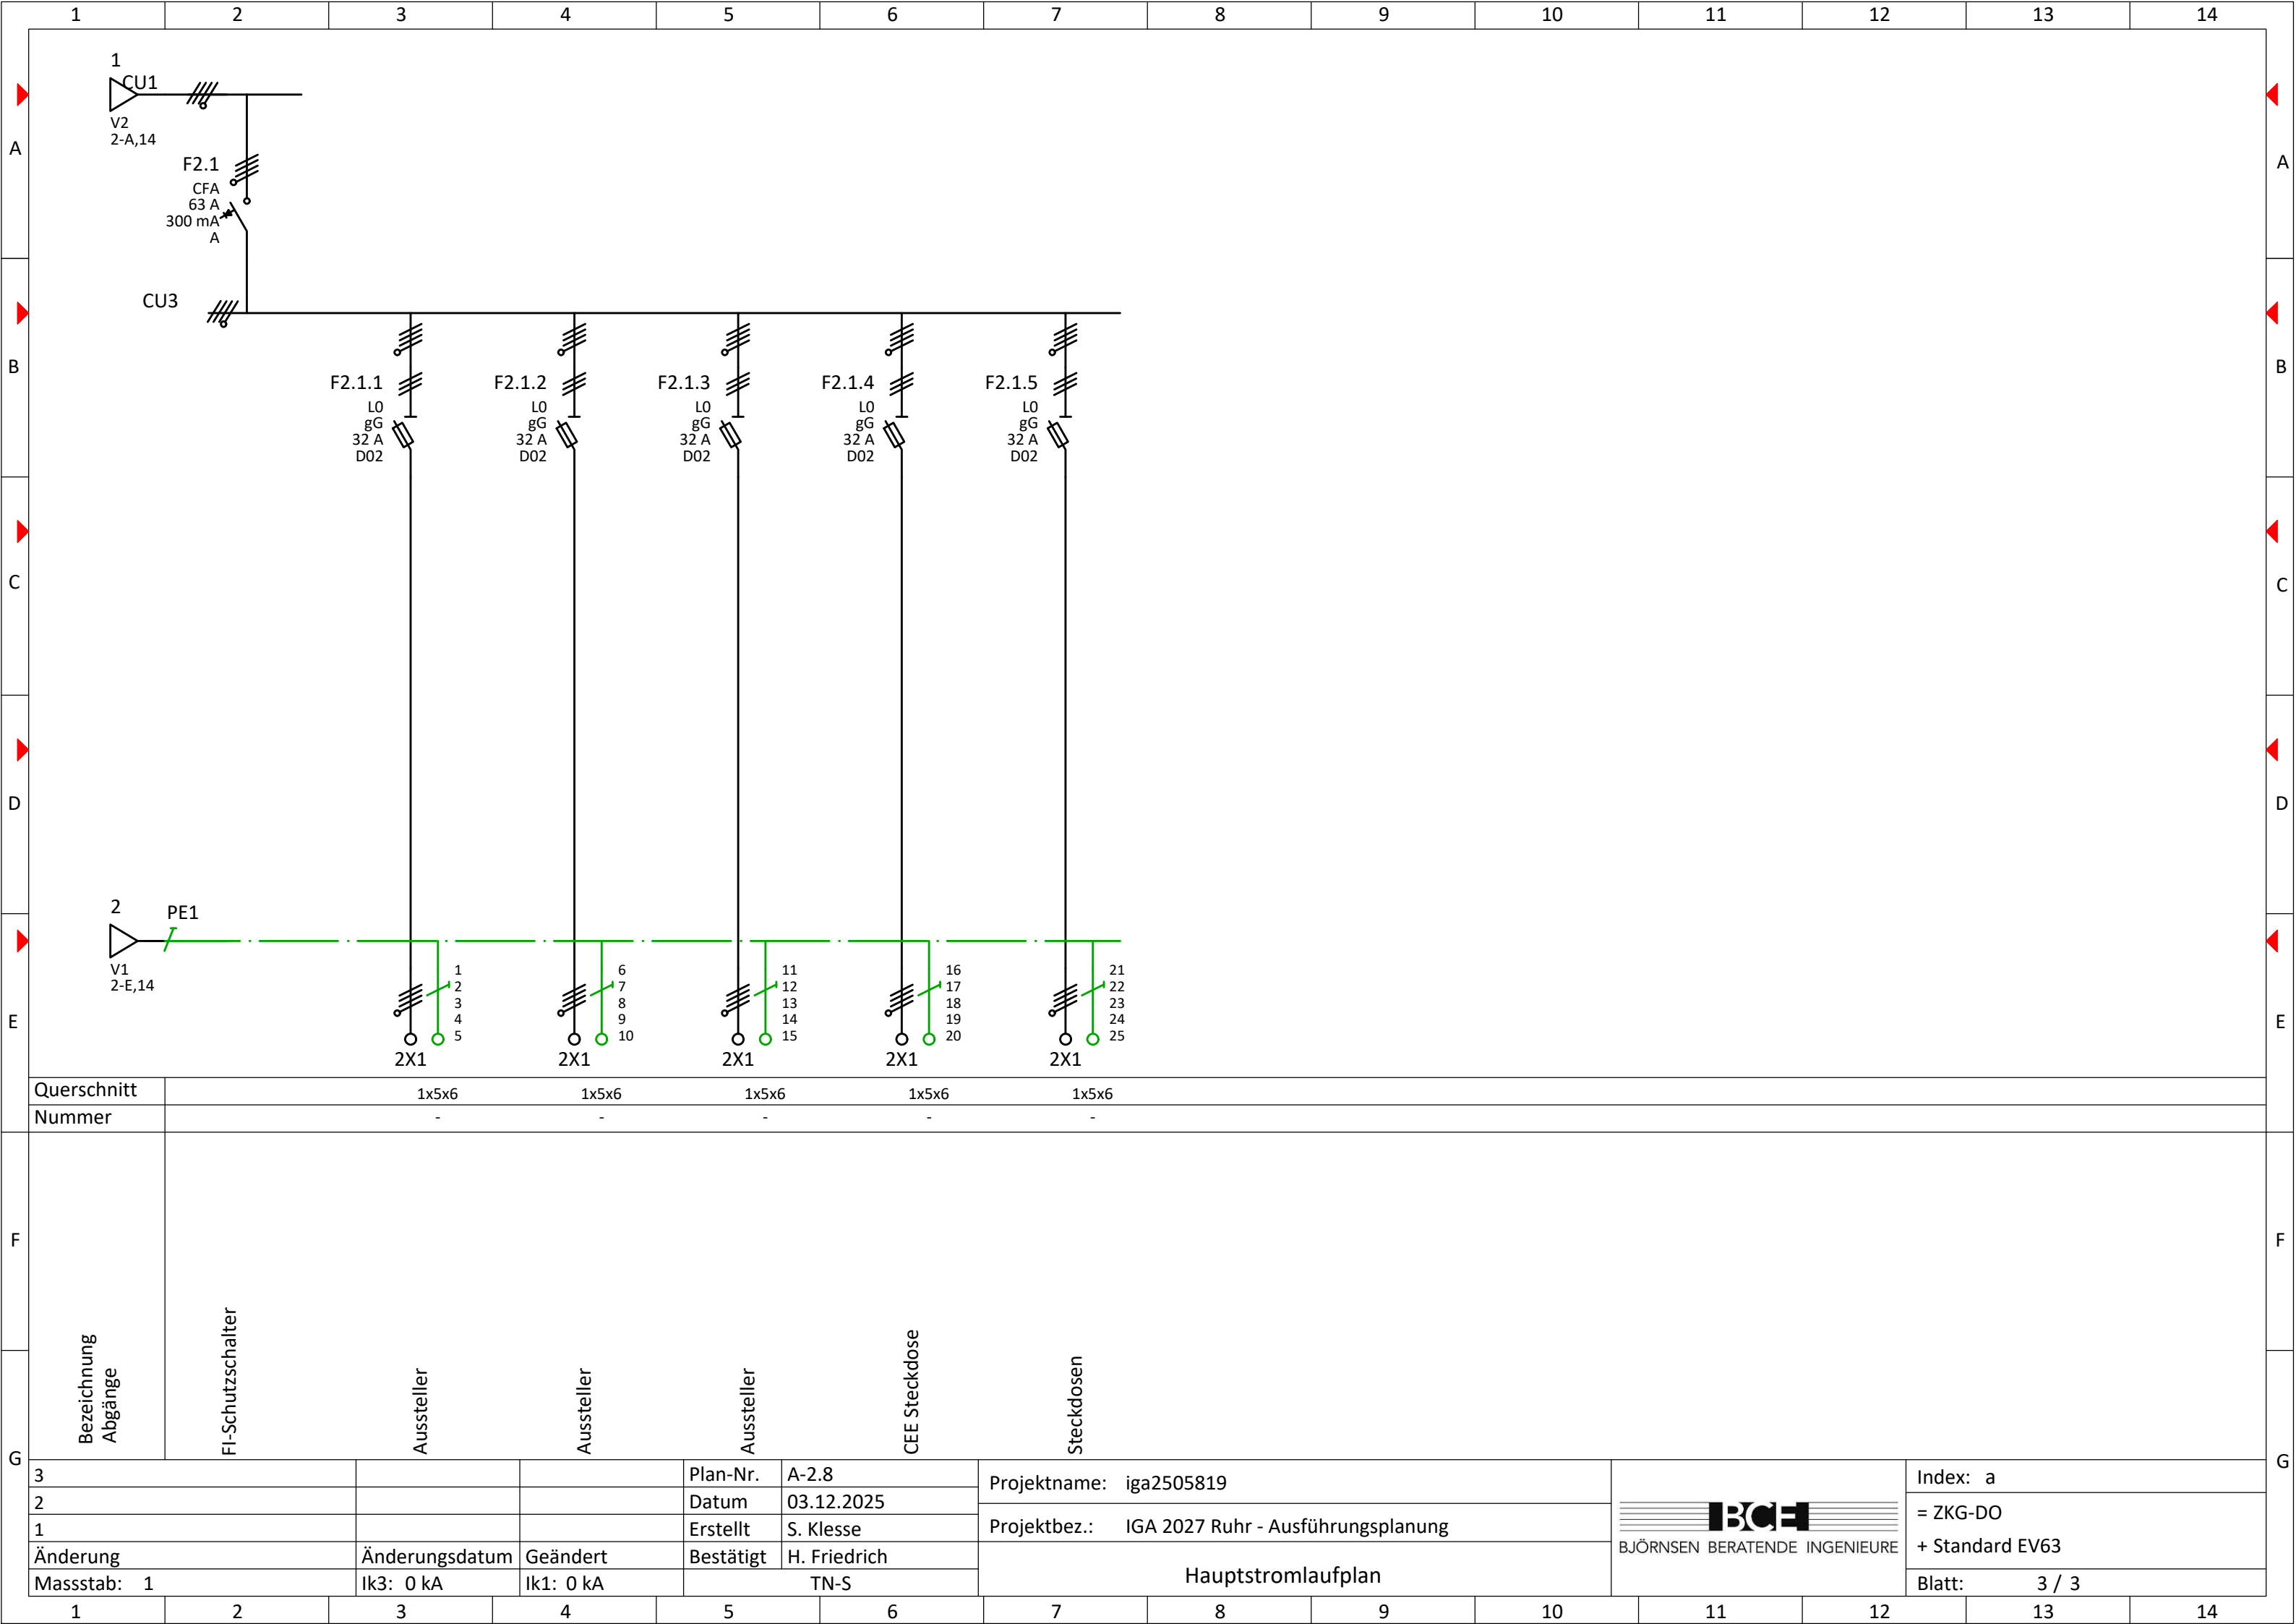

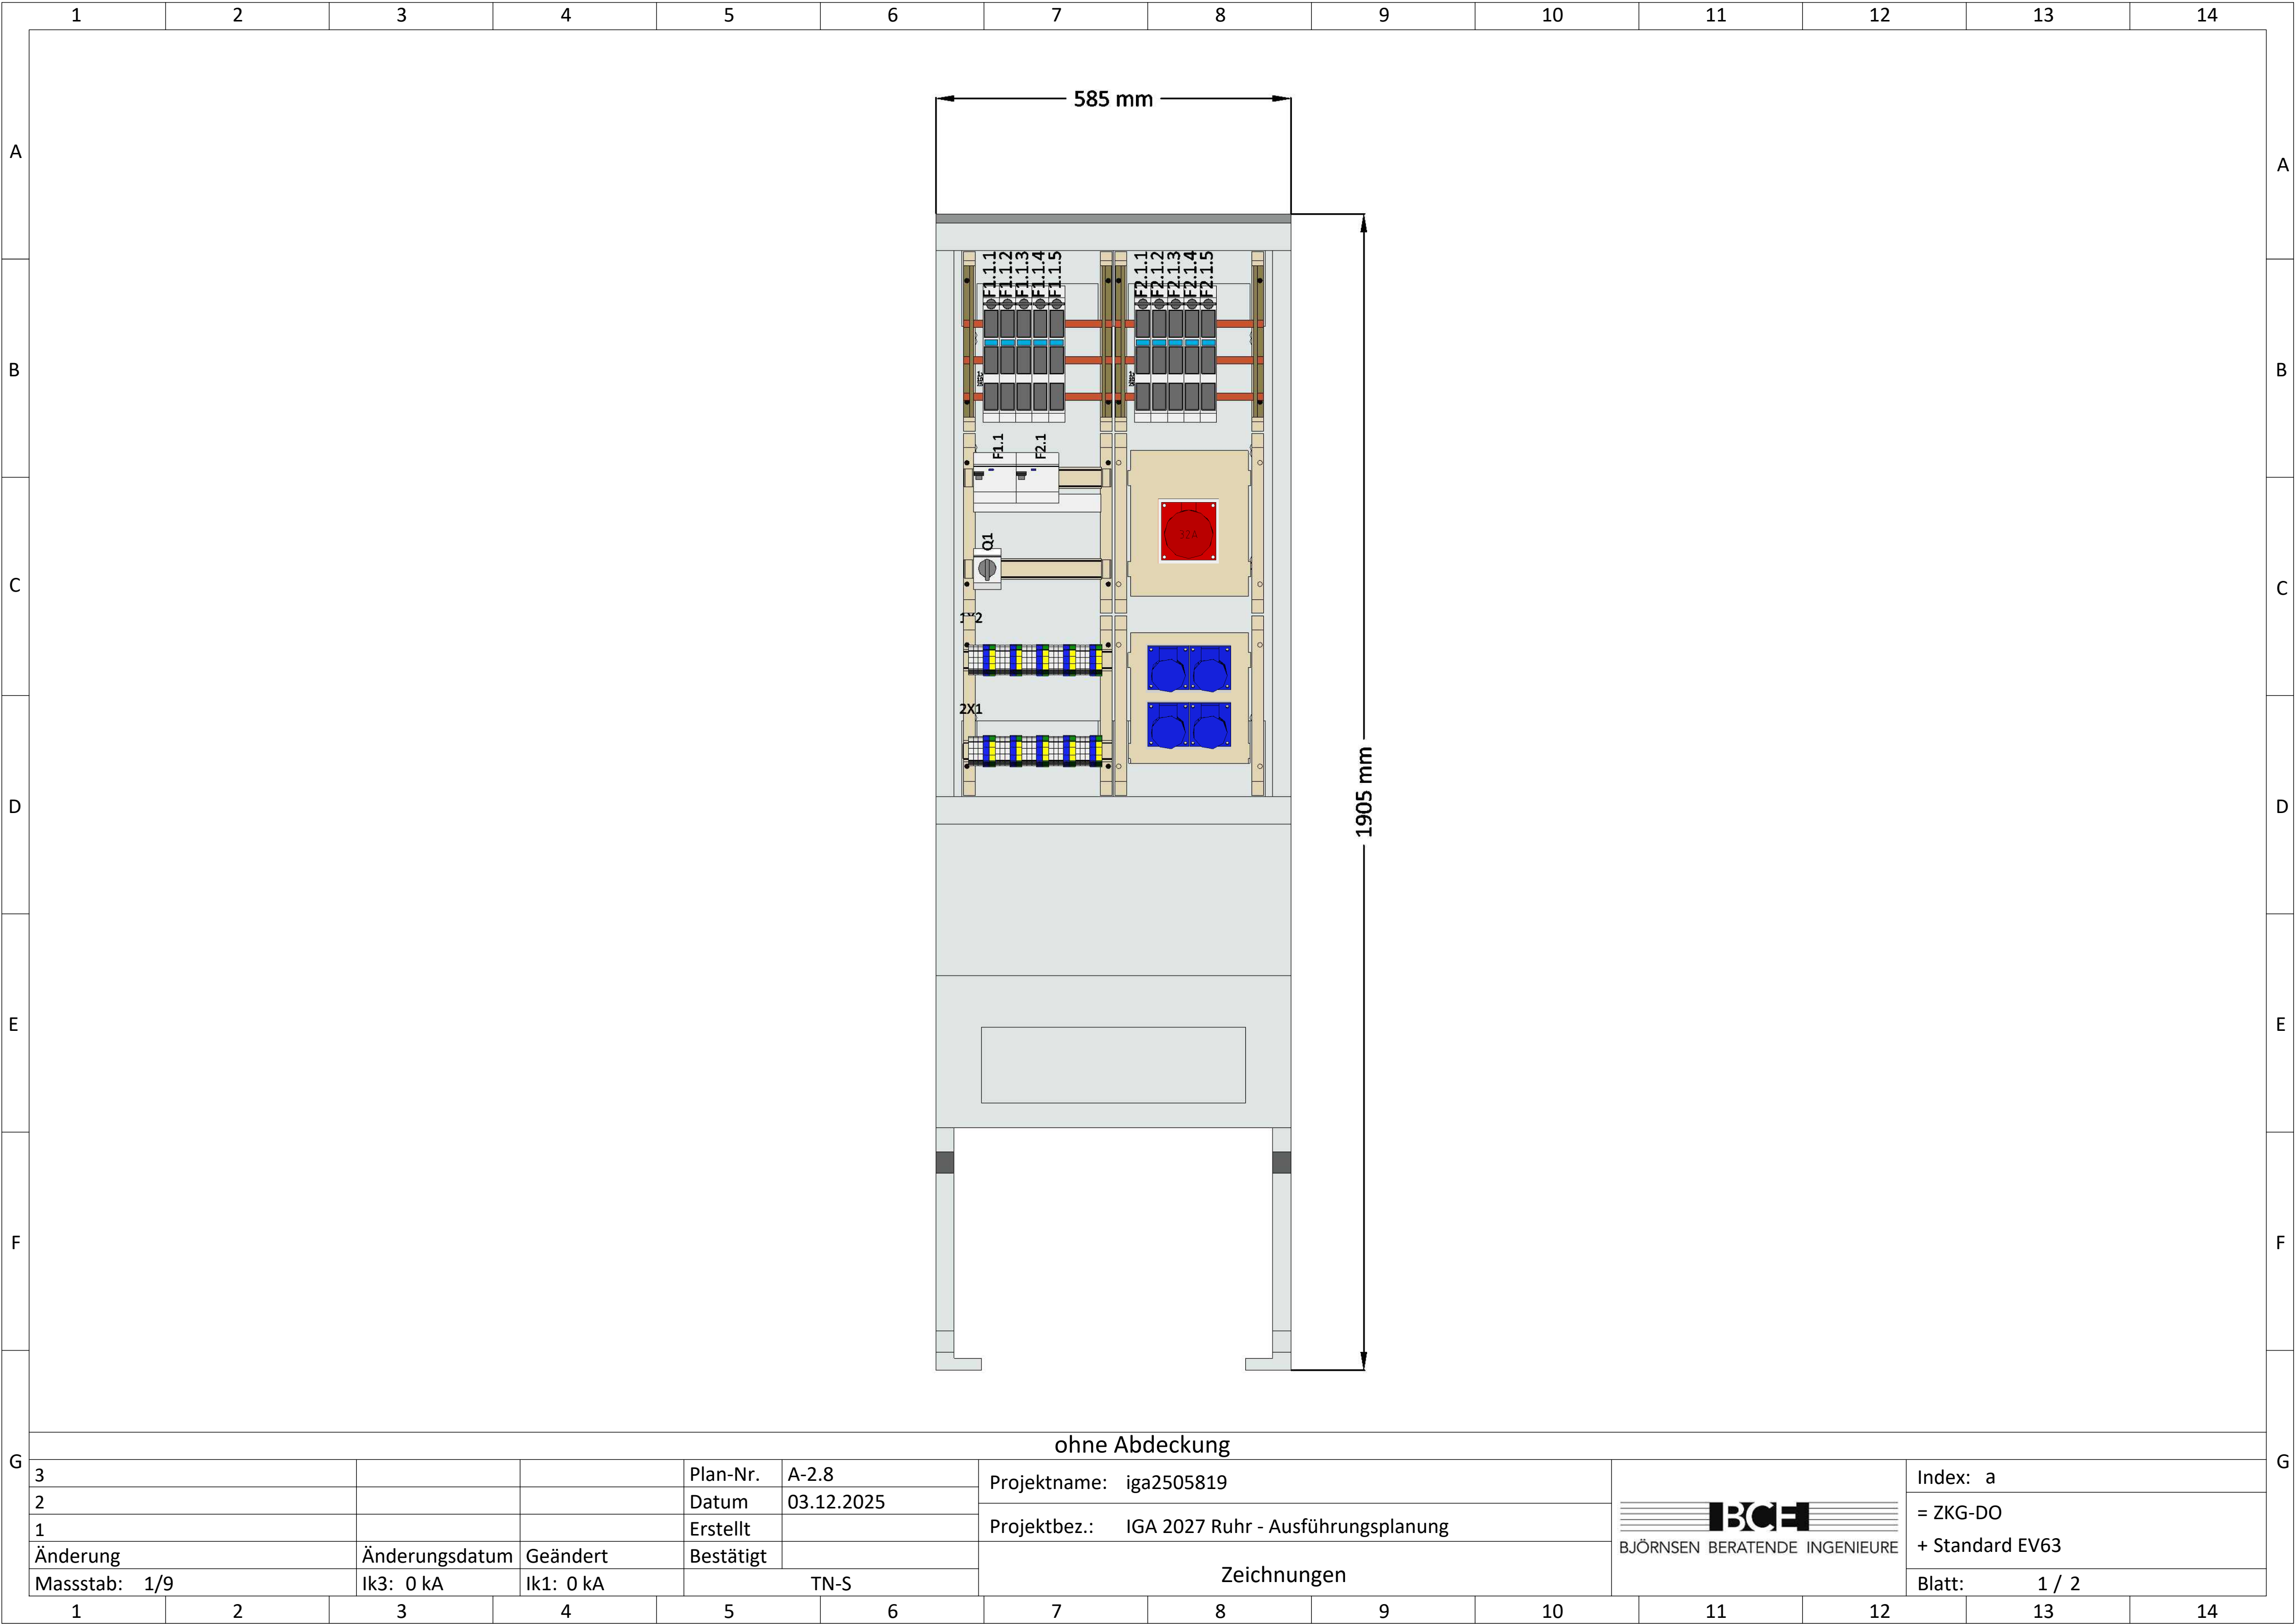

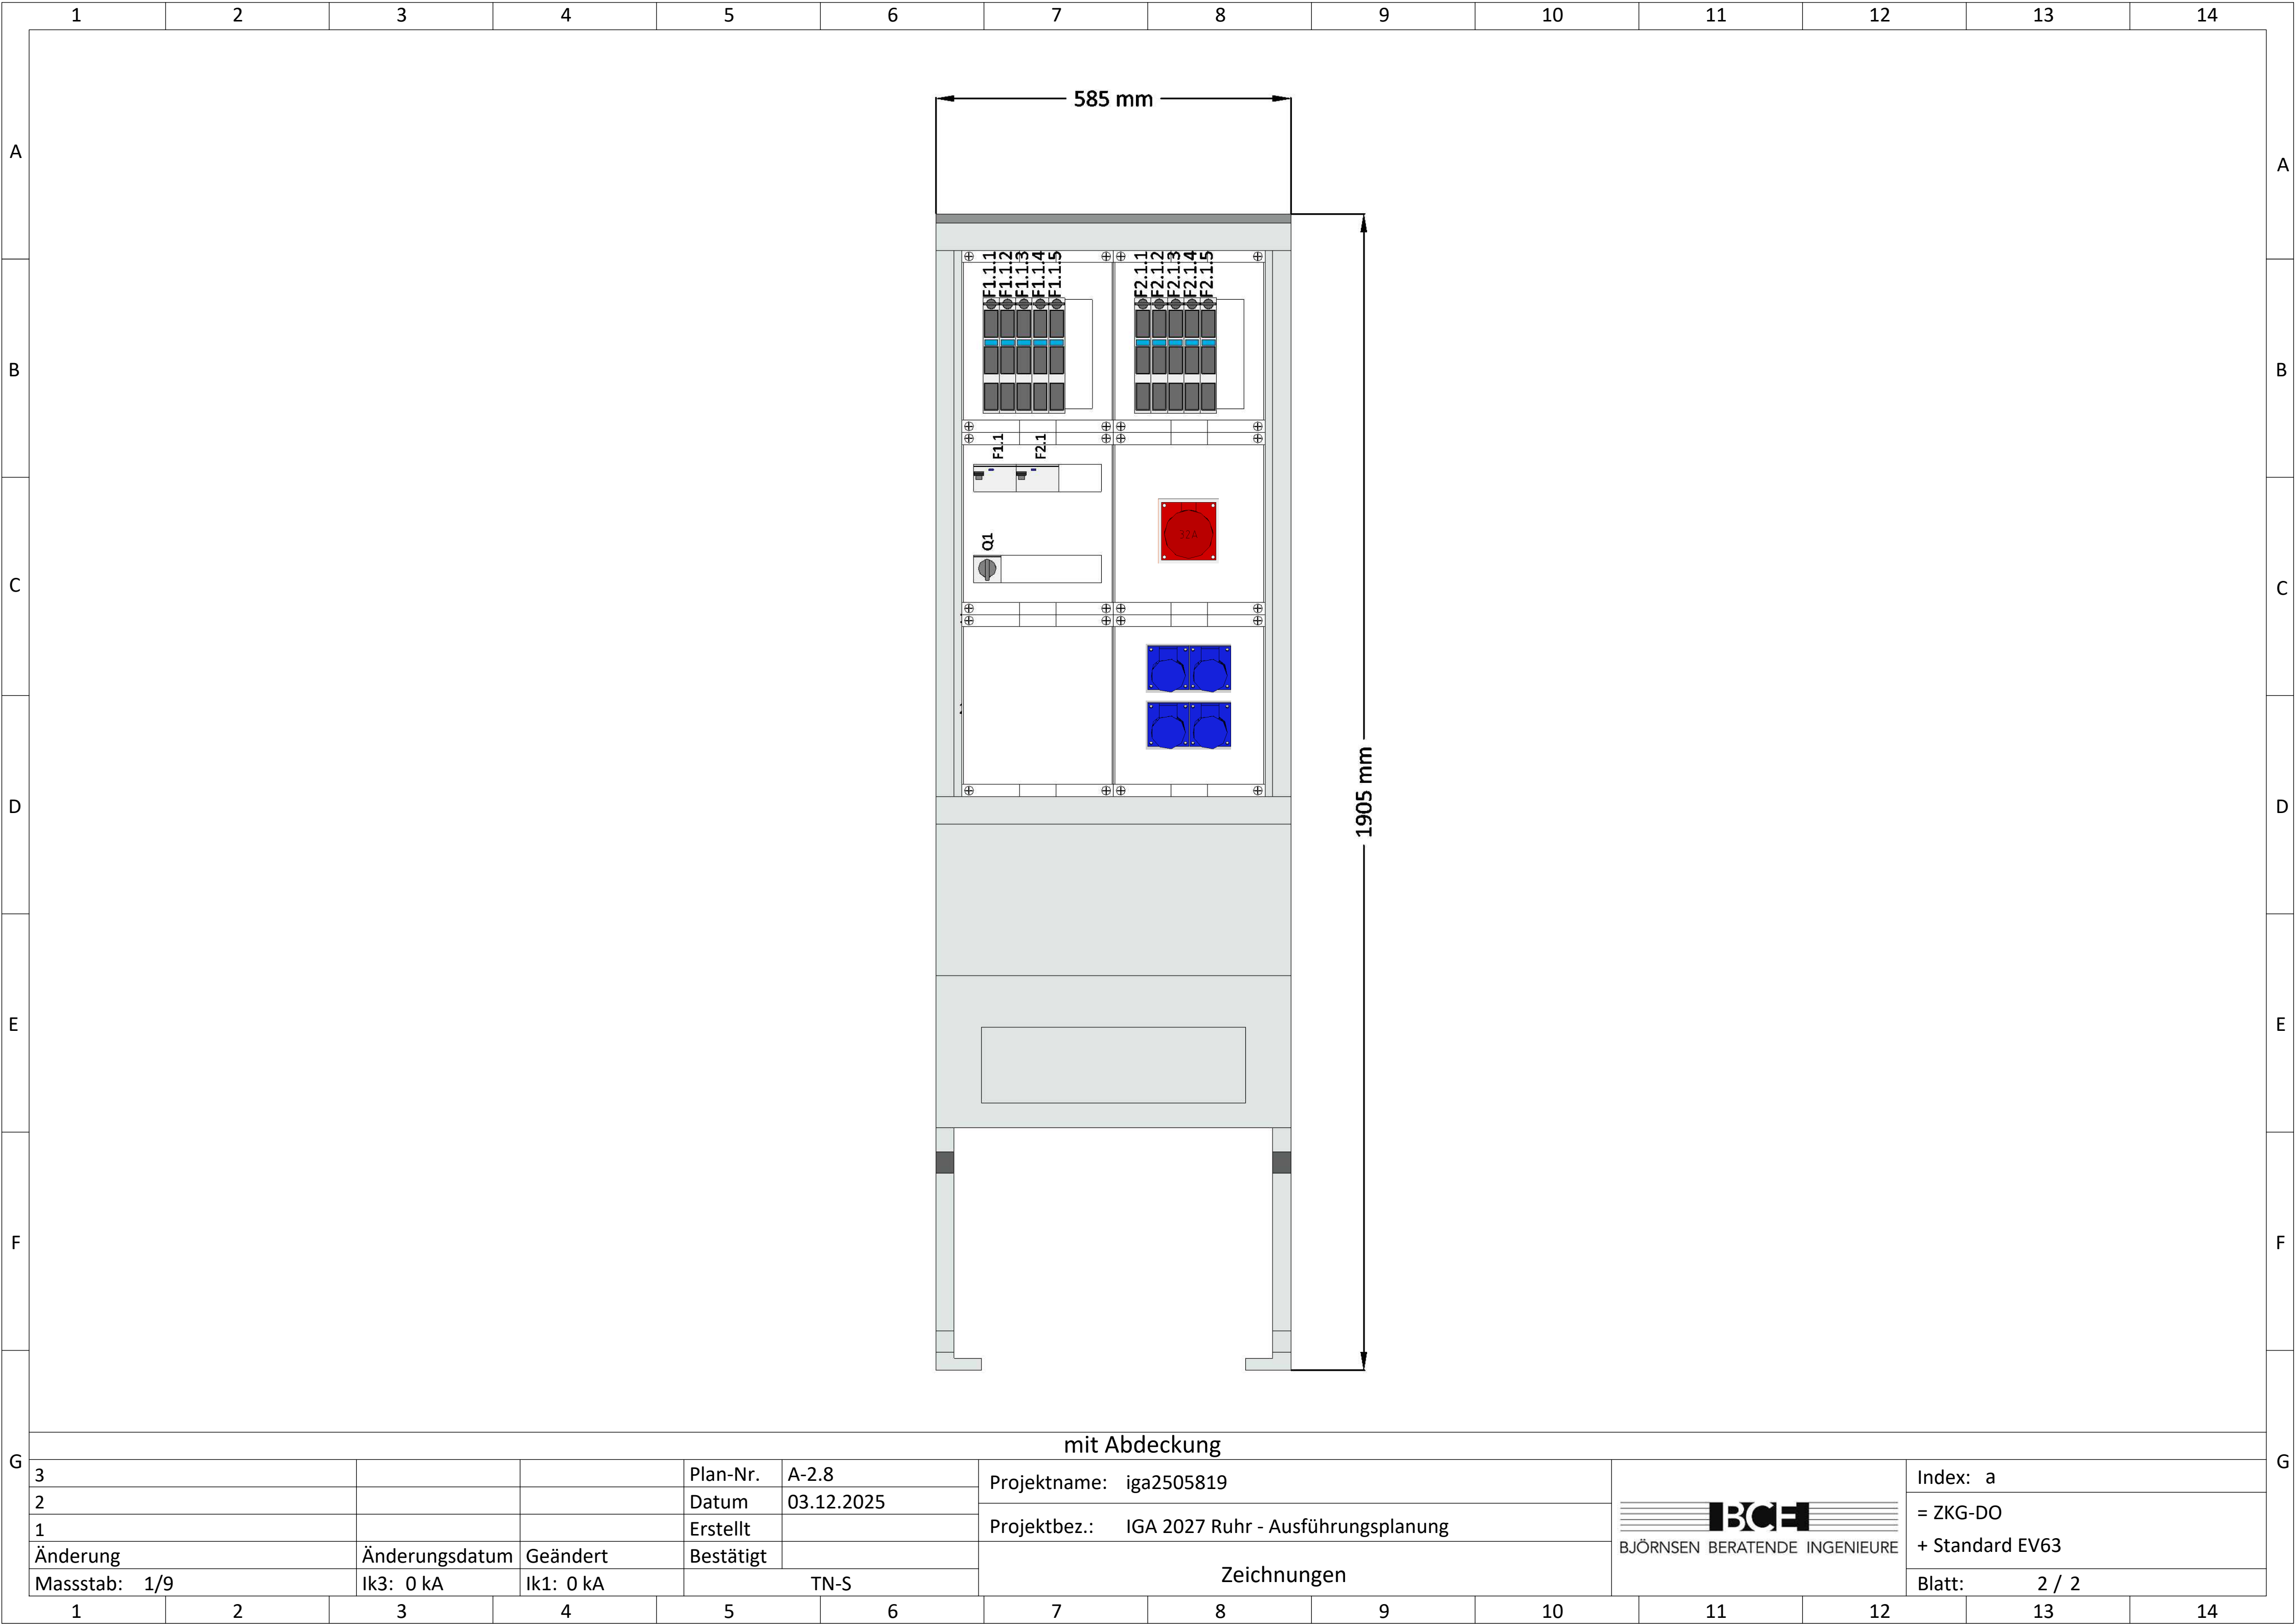


G

mit Abdeckung														G
3				Plan-Nr.	A-2.8	Projektname: iga2505819							Index: a	
2				Datum	03.12.2025	Projektbez.: IGA 2027 Ruhr - Ausführungsplanung							= ZKG-DO	
1				Erstellt									+ Standard EV63	
Änderung		Änderungsdatum	Geändert	Bestätigt		Zeichnungen				Blatt: 2 / 2				
Massstab: 1/9		Ik3: 0 kA	Ik1: 0 kA	TN-S										
1	2	3	4	5	6	7	8	9	10	11	12	13	14	