


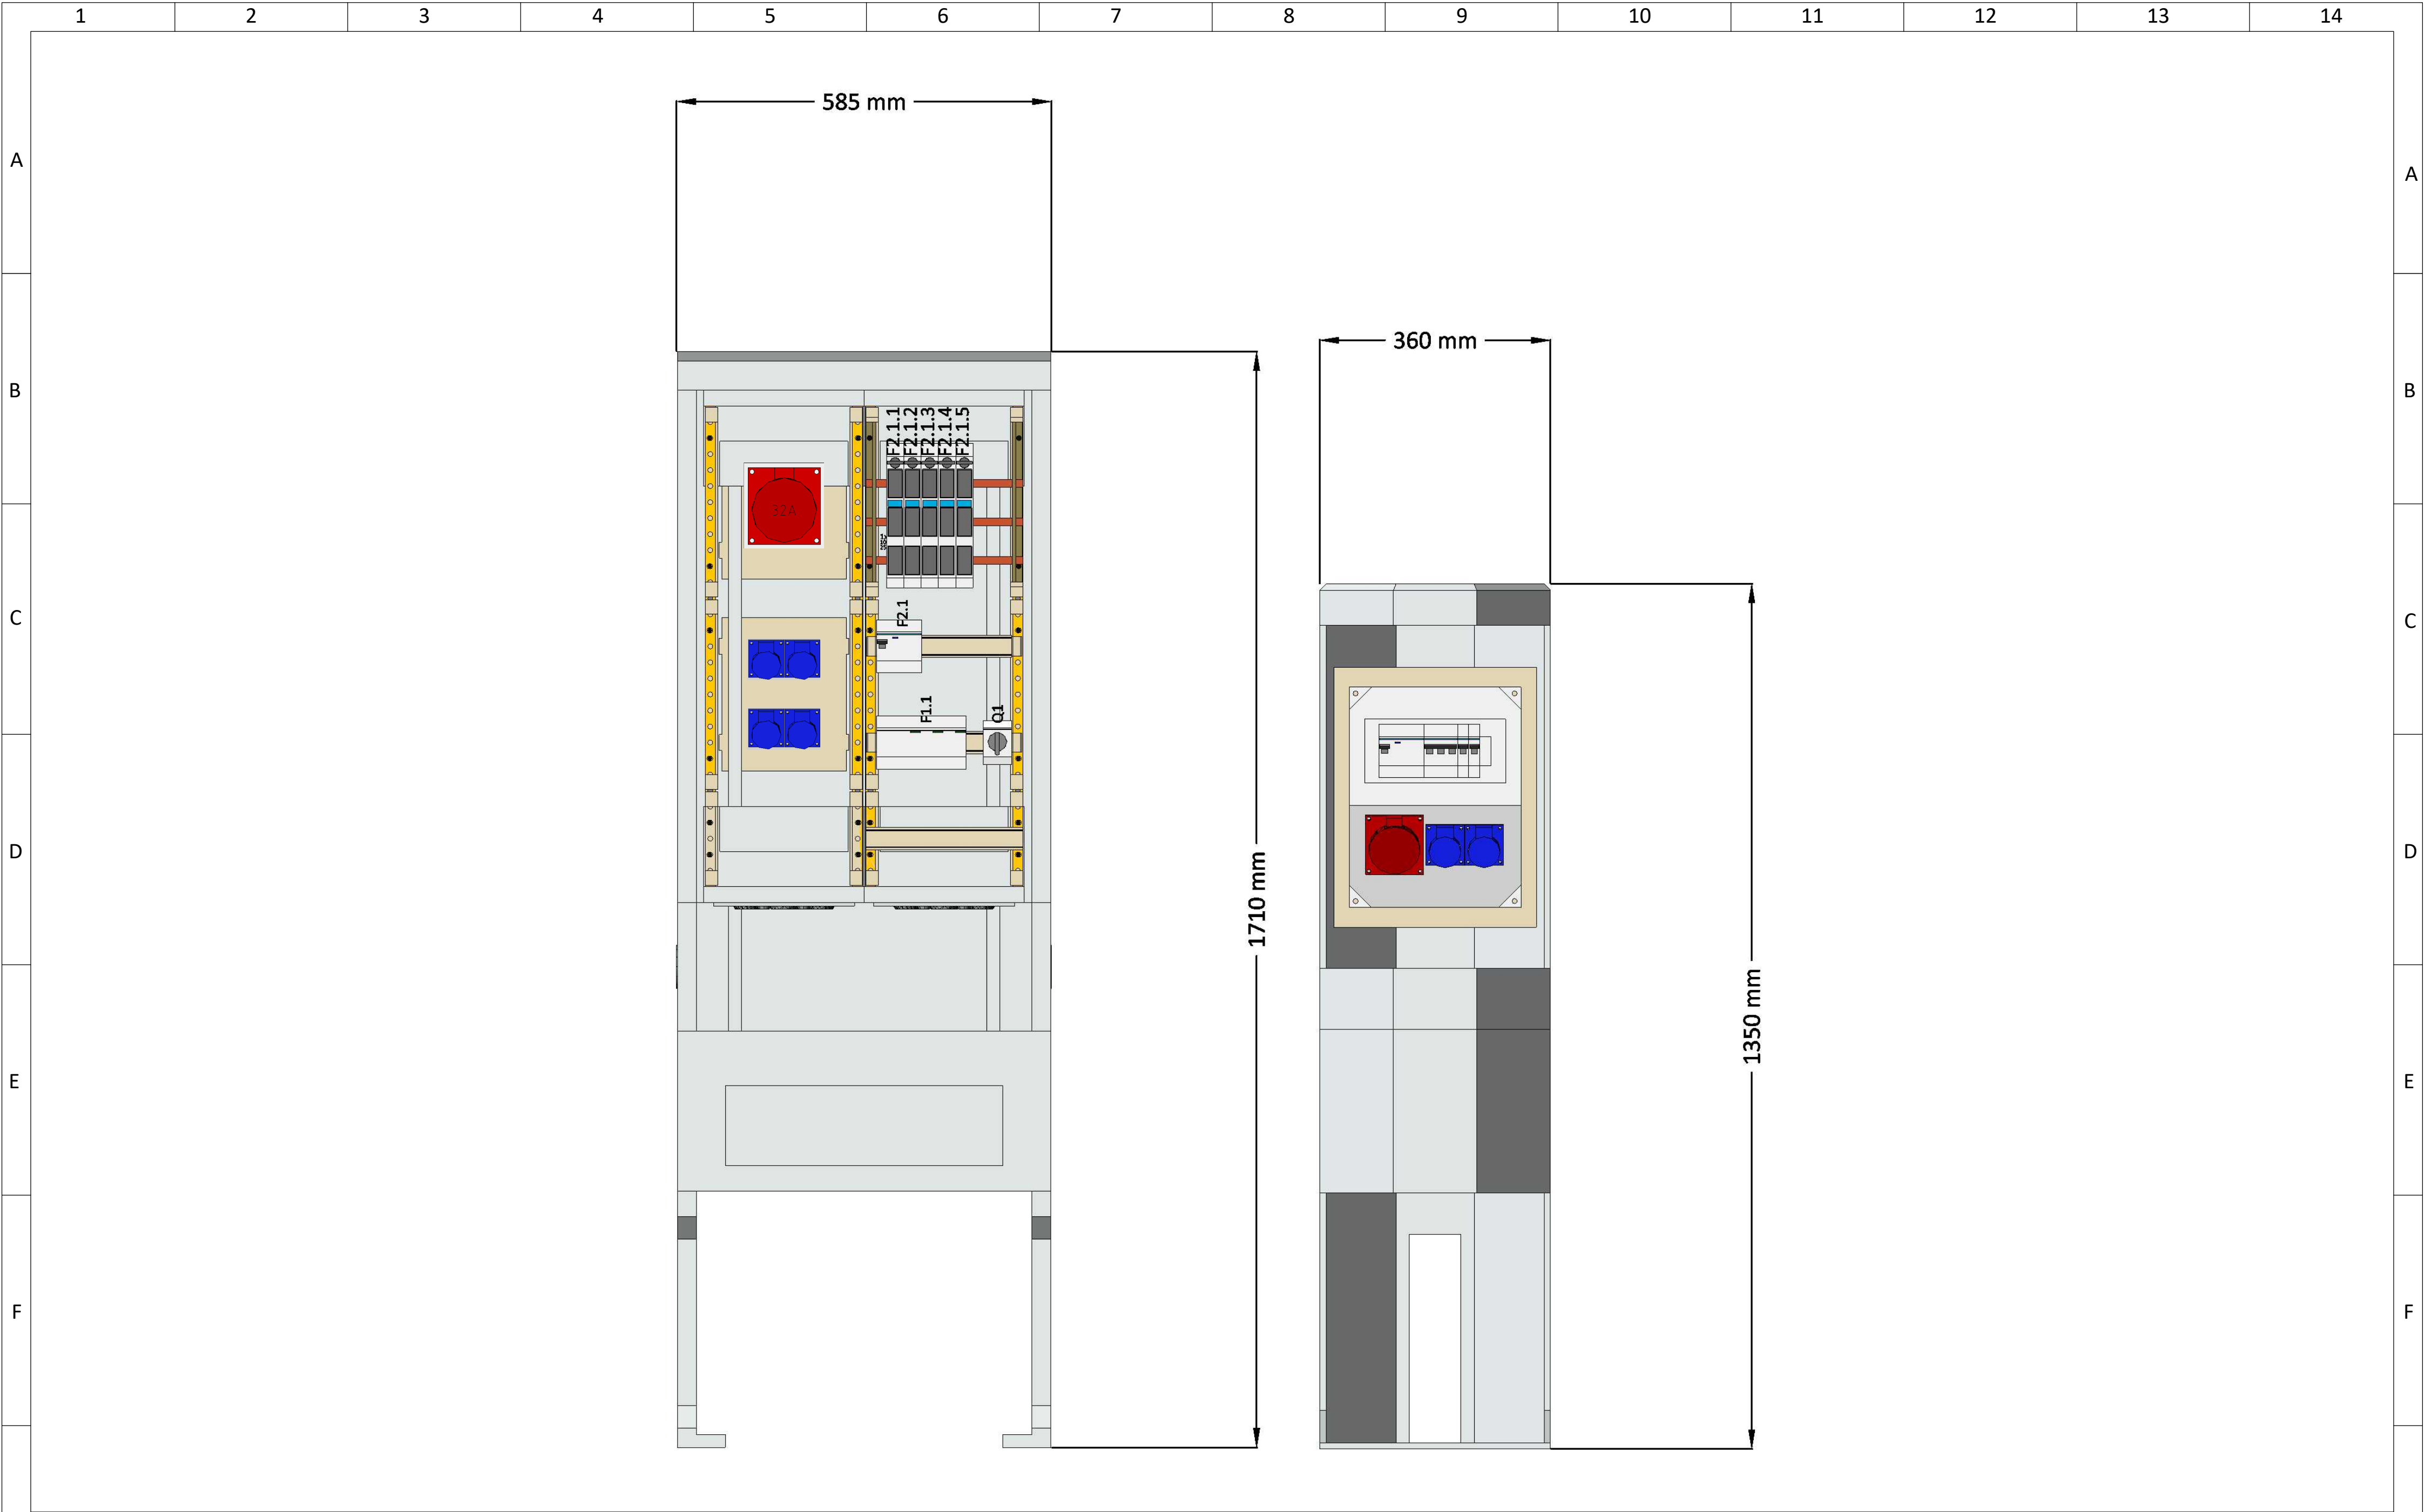
Björnsen Beratende Ingenieure

IGA 2027 Ruhr - Ausführungsplanung


NSUV-Ausstellung


3			Plan-Nr.		Projektname: iga2505819		Index: a
2			Datum	12.12.2025			= ZKG-LU
1			Erstellt	S. Klesse	Projektbez.: IGA 2027 Ruhr - Ausführungsplanung		+ NSUV-Ausstellung
Änderung	Änderungsdatum	Geändert	Bestätigt	H. Friedrich	Deckblatt		Blatt: 1 / 2
Massstab:	Ik3: 0 kA	Ik1: 0 kA	TN-S				






G

ohne Abdeckung														G
3				Plan-Nr.		Projektname: iga2505819							Index: a	
2				Datum	12.12.2025	Projektbez.: IGA 2027 Ruhr - Ausführungsplanung							= ZKG-LU	
1				Erstellt									+ NSUV-Ausstellung	
Änderung		Änderungsdatum	Geändert	Bestätigt										
Massstab: 1/9		Ik3: 0 kA	Ik1: 0 kA	TN-S										
Zeichnungen														
1	2	3	4	5	6	7	8	9	10	11	12	13	14	

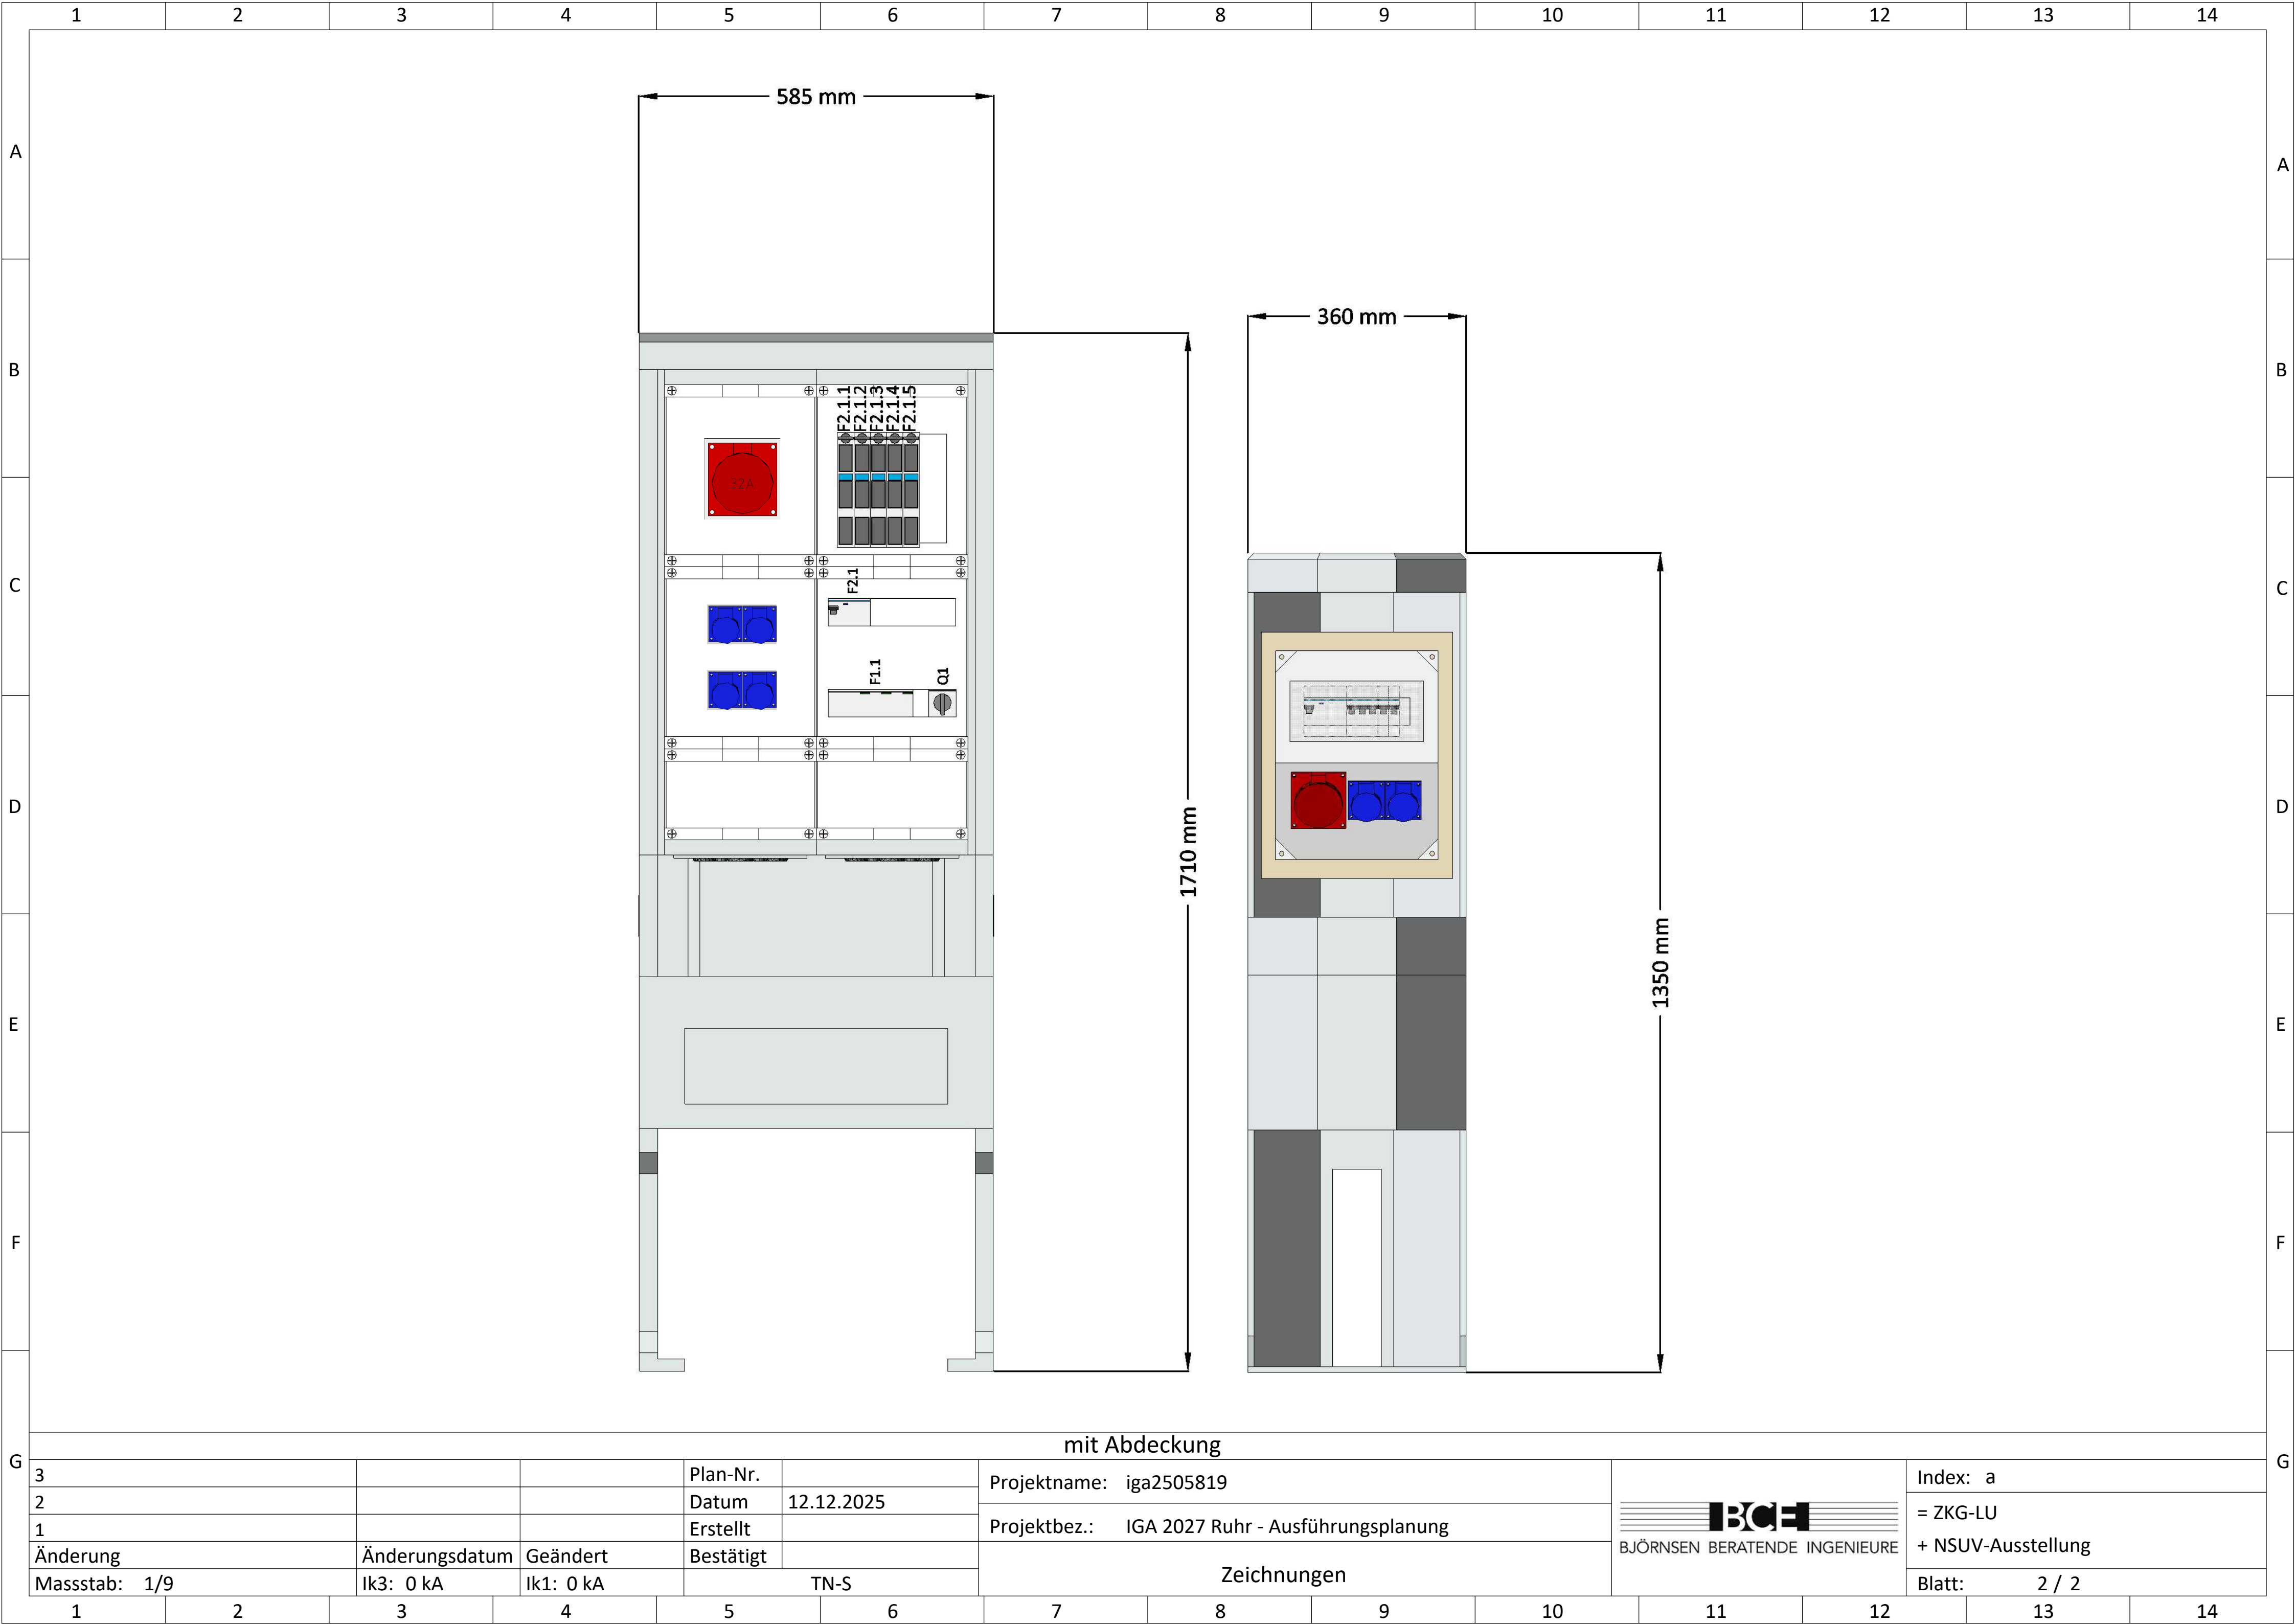

G

mit Abdeckung														G
3				Plan-Nr.		Projektname: iga2505819							Index: a	
2				Datum	12.12.2025	Projektbez.: IGA 2027 Ruhr - Ausführungsplanung							= ZKG-LU	
1				Erstellt									+ NSUV-Ausstellung	
Änderung		Änderungsdatum	Geändert	Bestätigt		Zeichnungen				Blatt: 2 / 2				
Massstab: 1/9		Ik3: 0 kA	Ik1: 0 kA	TN-S										
1	2	3	4	5	6	7	8	9	10	11	12	13	14	