
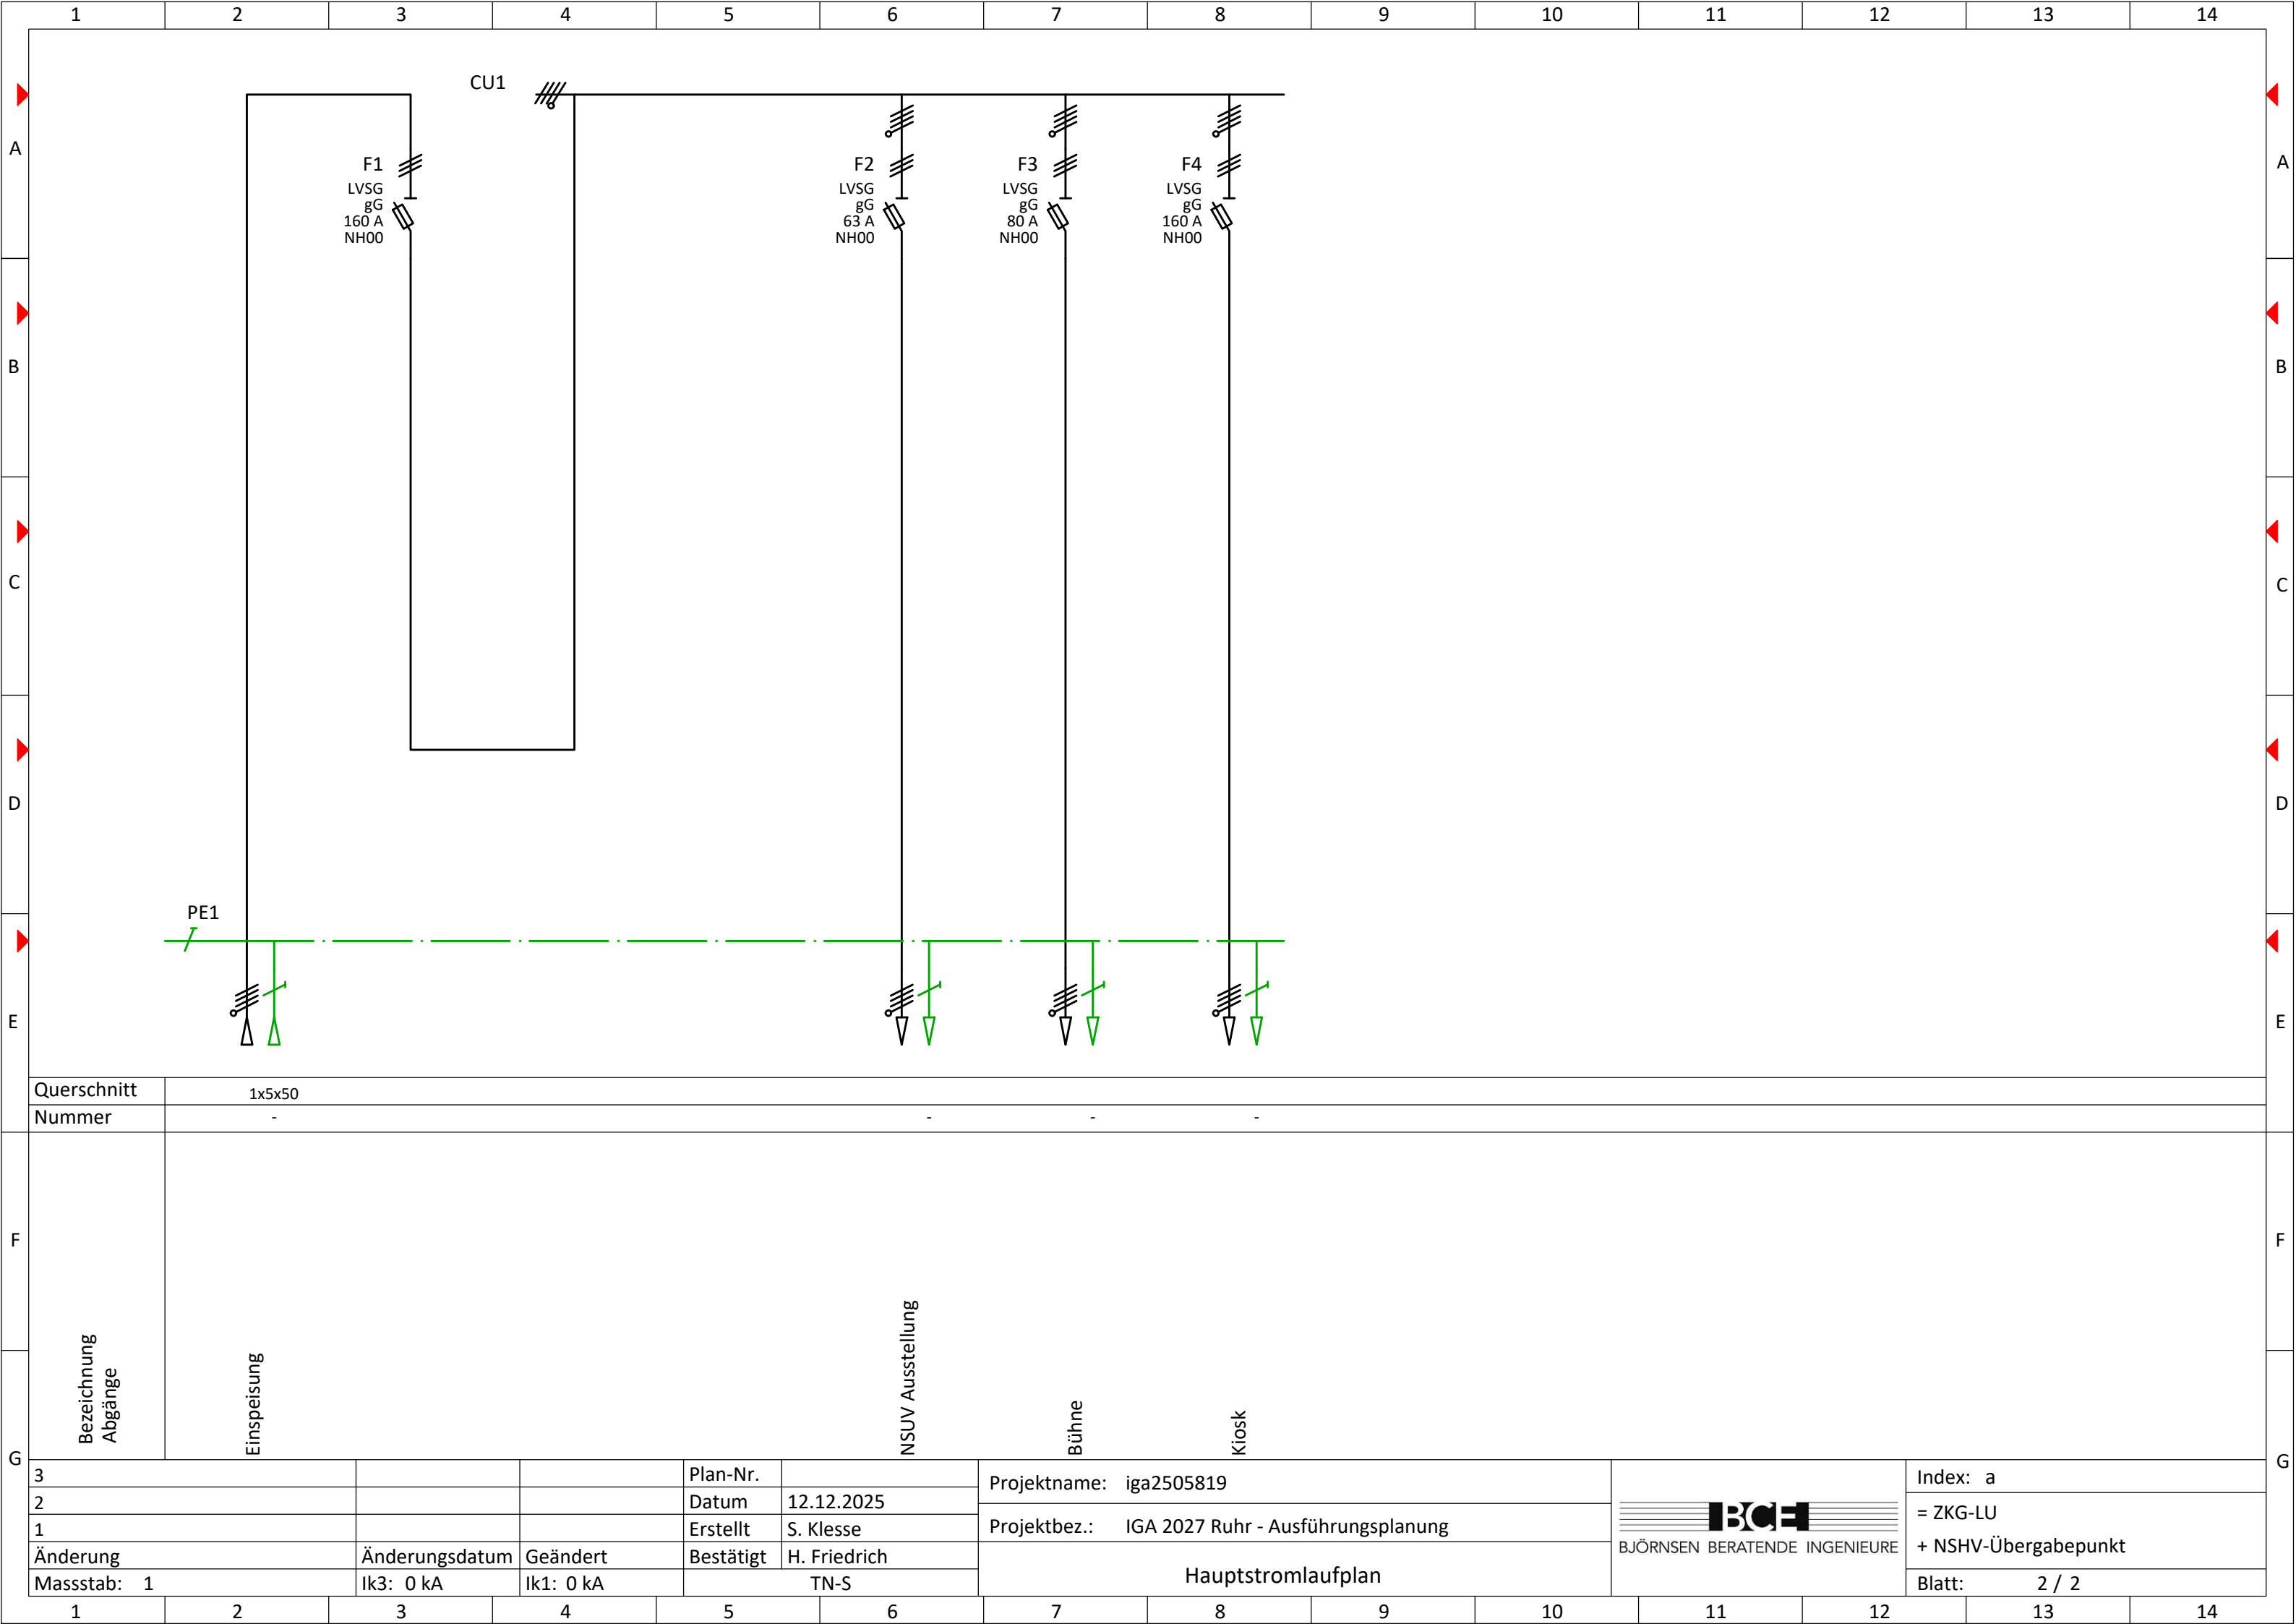



Björnsen Beratende Ingenieure


IGA 2027 Ruhr - Ausführungsplanung


NSHV-Übergabepunkt

3			Plan-Nr.		Projektname: iga2505819		Index: a
2			Datum	12.12.2025			= ZKG-LU
1			Erstellt	S. Klesse	Projektbez.: IGA 2027 Ruhr - Ausführungsplanung		+ NSHV-Übergabepunkt
Änderung	Änderungsdatum	Geändert	Bestätigt	H. Friedrich	Deckblatt		Blatt: 1 / 2
Massstab:	Ik3: 0 kA	Ik1: 0 kA	TN-S				



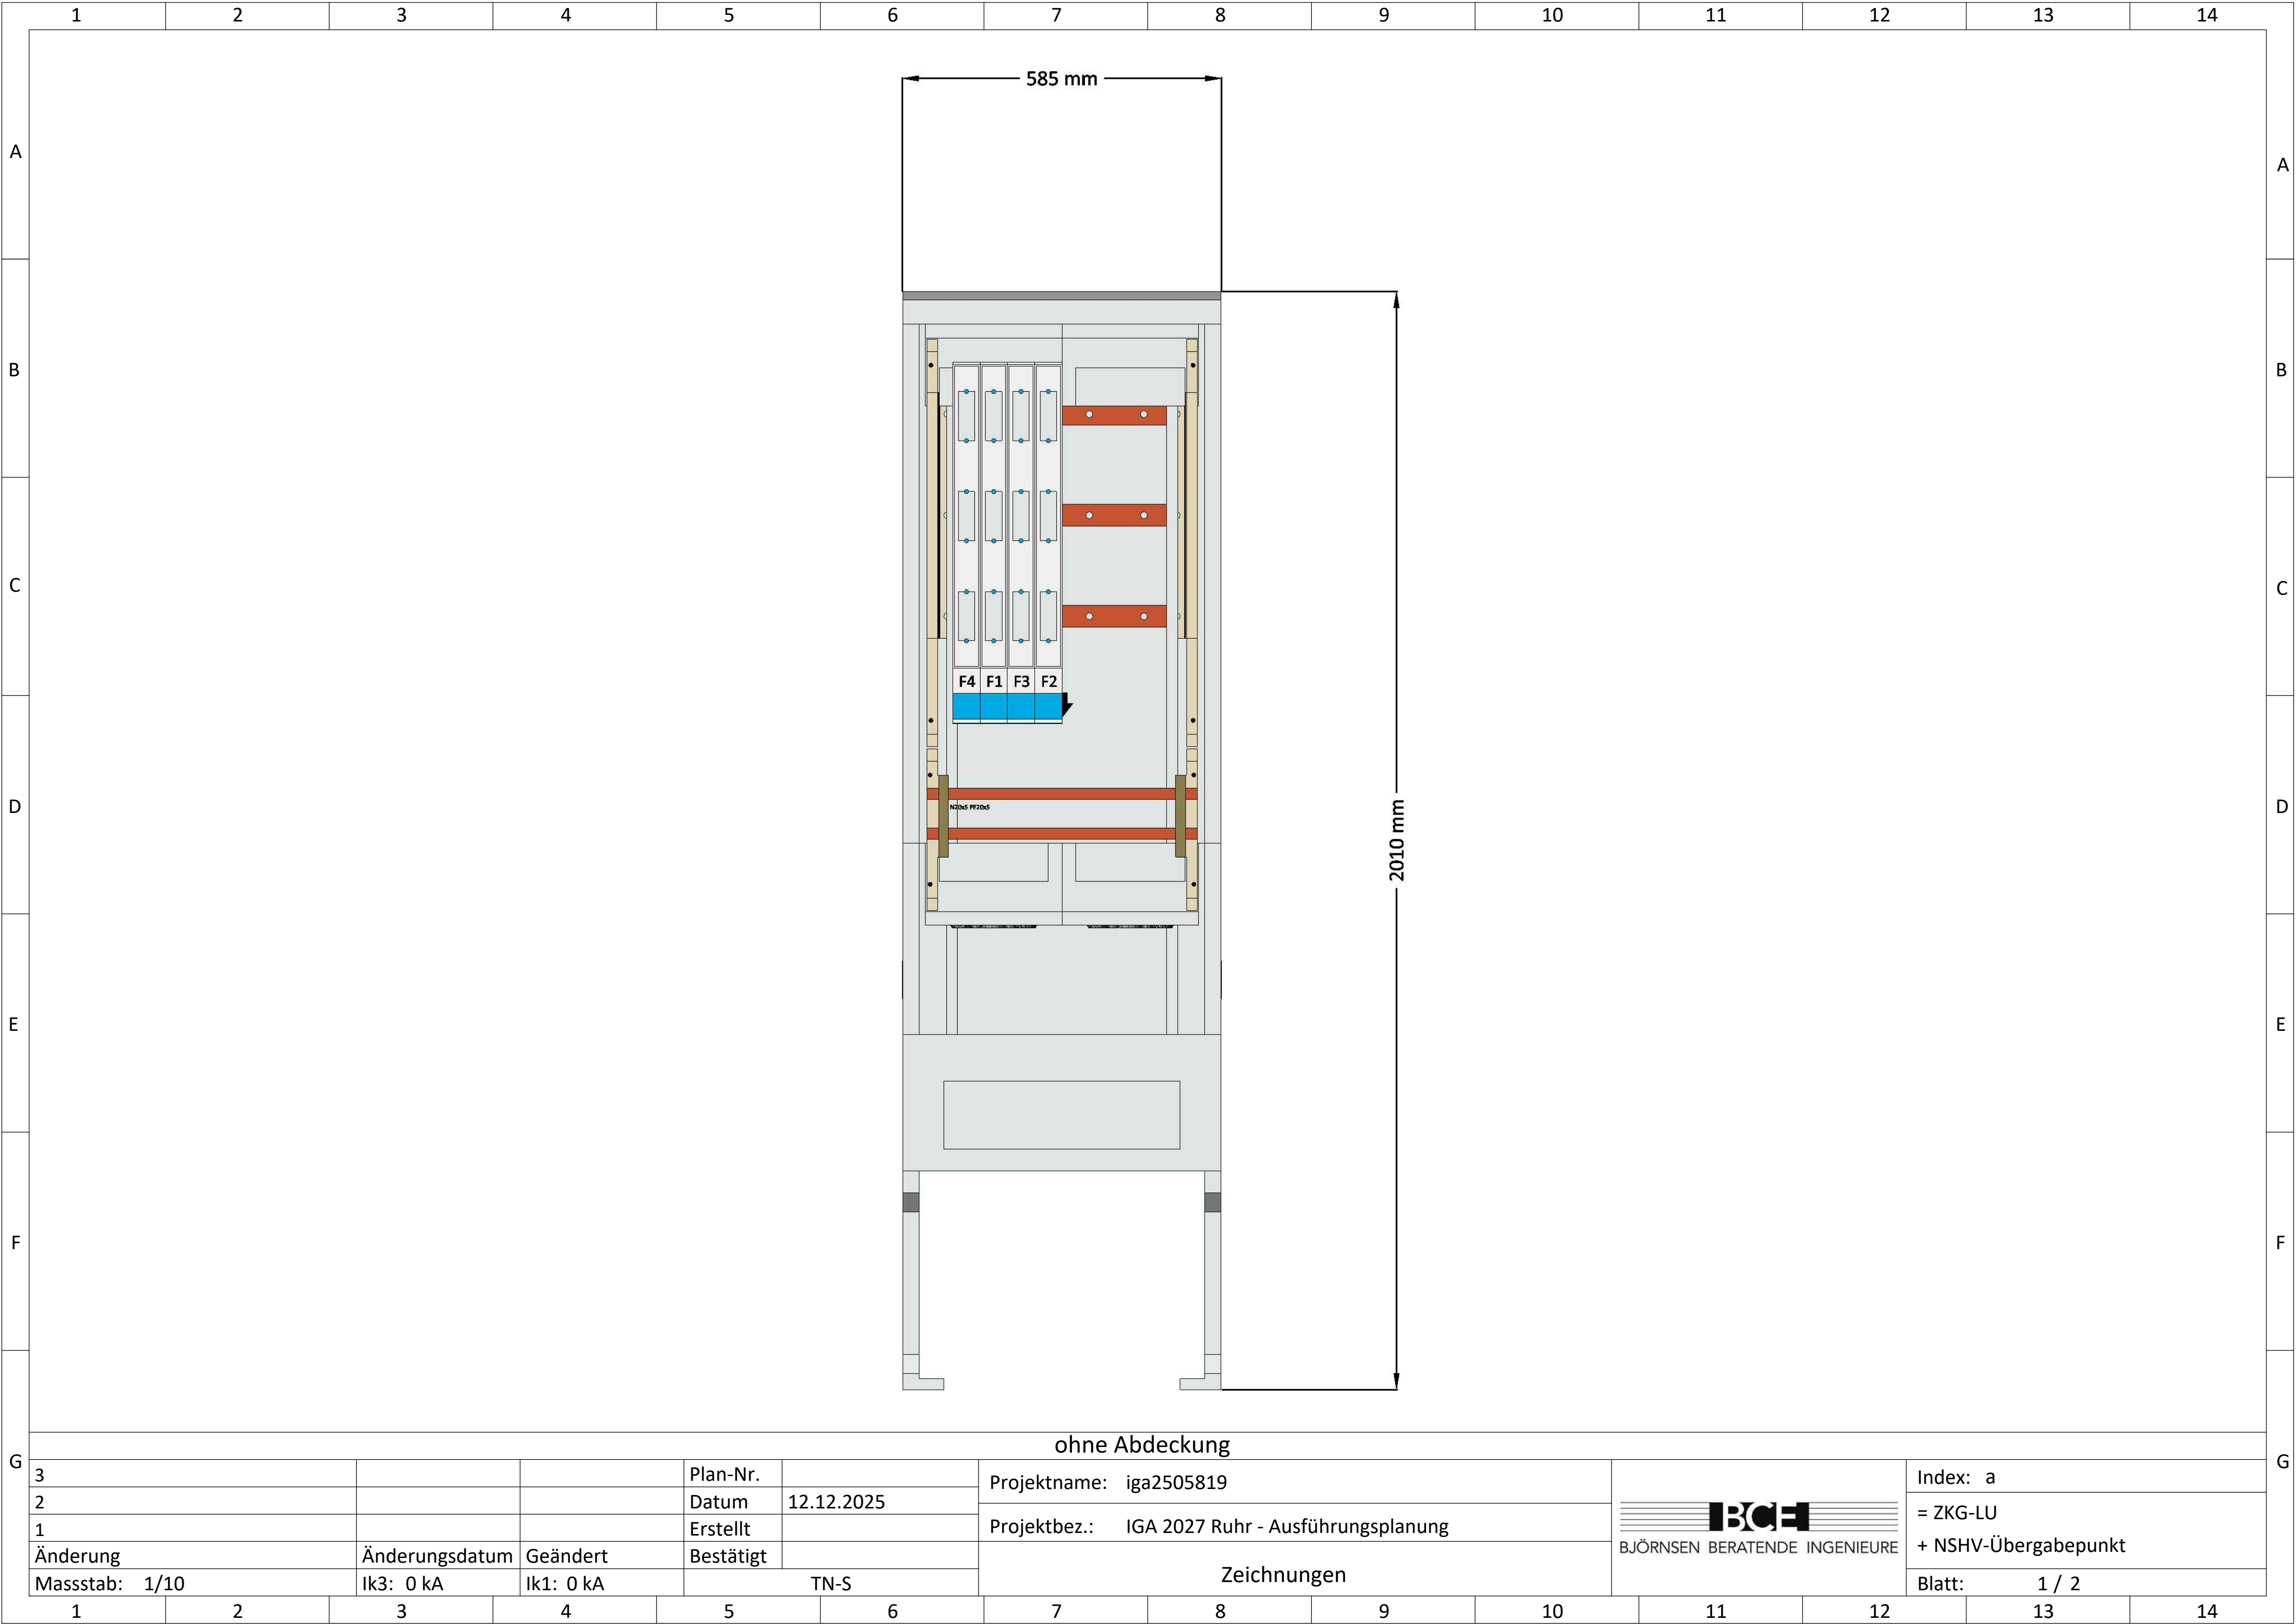

G	ohne Abdeckung														G
	3				Plan-Nr.		Projektname: iga2505819						Index: a		
	2				Datum	12.12.2025	Projektbez.: IGA 2027 Ruhr - Ausführungsplanung						= ZKG-LU		
	1				Erstellt								+ NSHV-Übergabepunkt		
	Änderung		Änderungsdatum	Geändert	Bestätigt		Zeichnungen				Blatt: 1 / 2				
	Massstab: 1/10		Ik3: 0 kA	Ik1: 0 kA	TN-S										
	1	2	3	4	5	6	7	8	9	10	11	12	13	14	

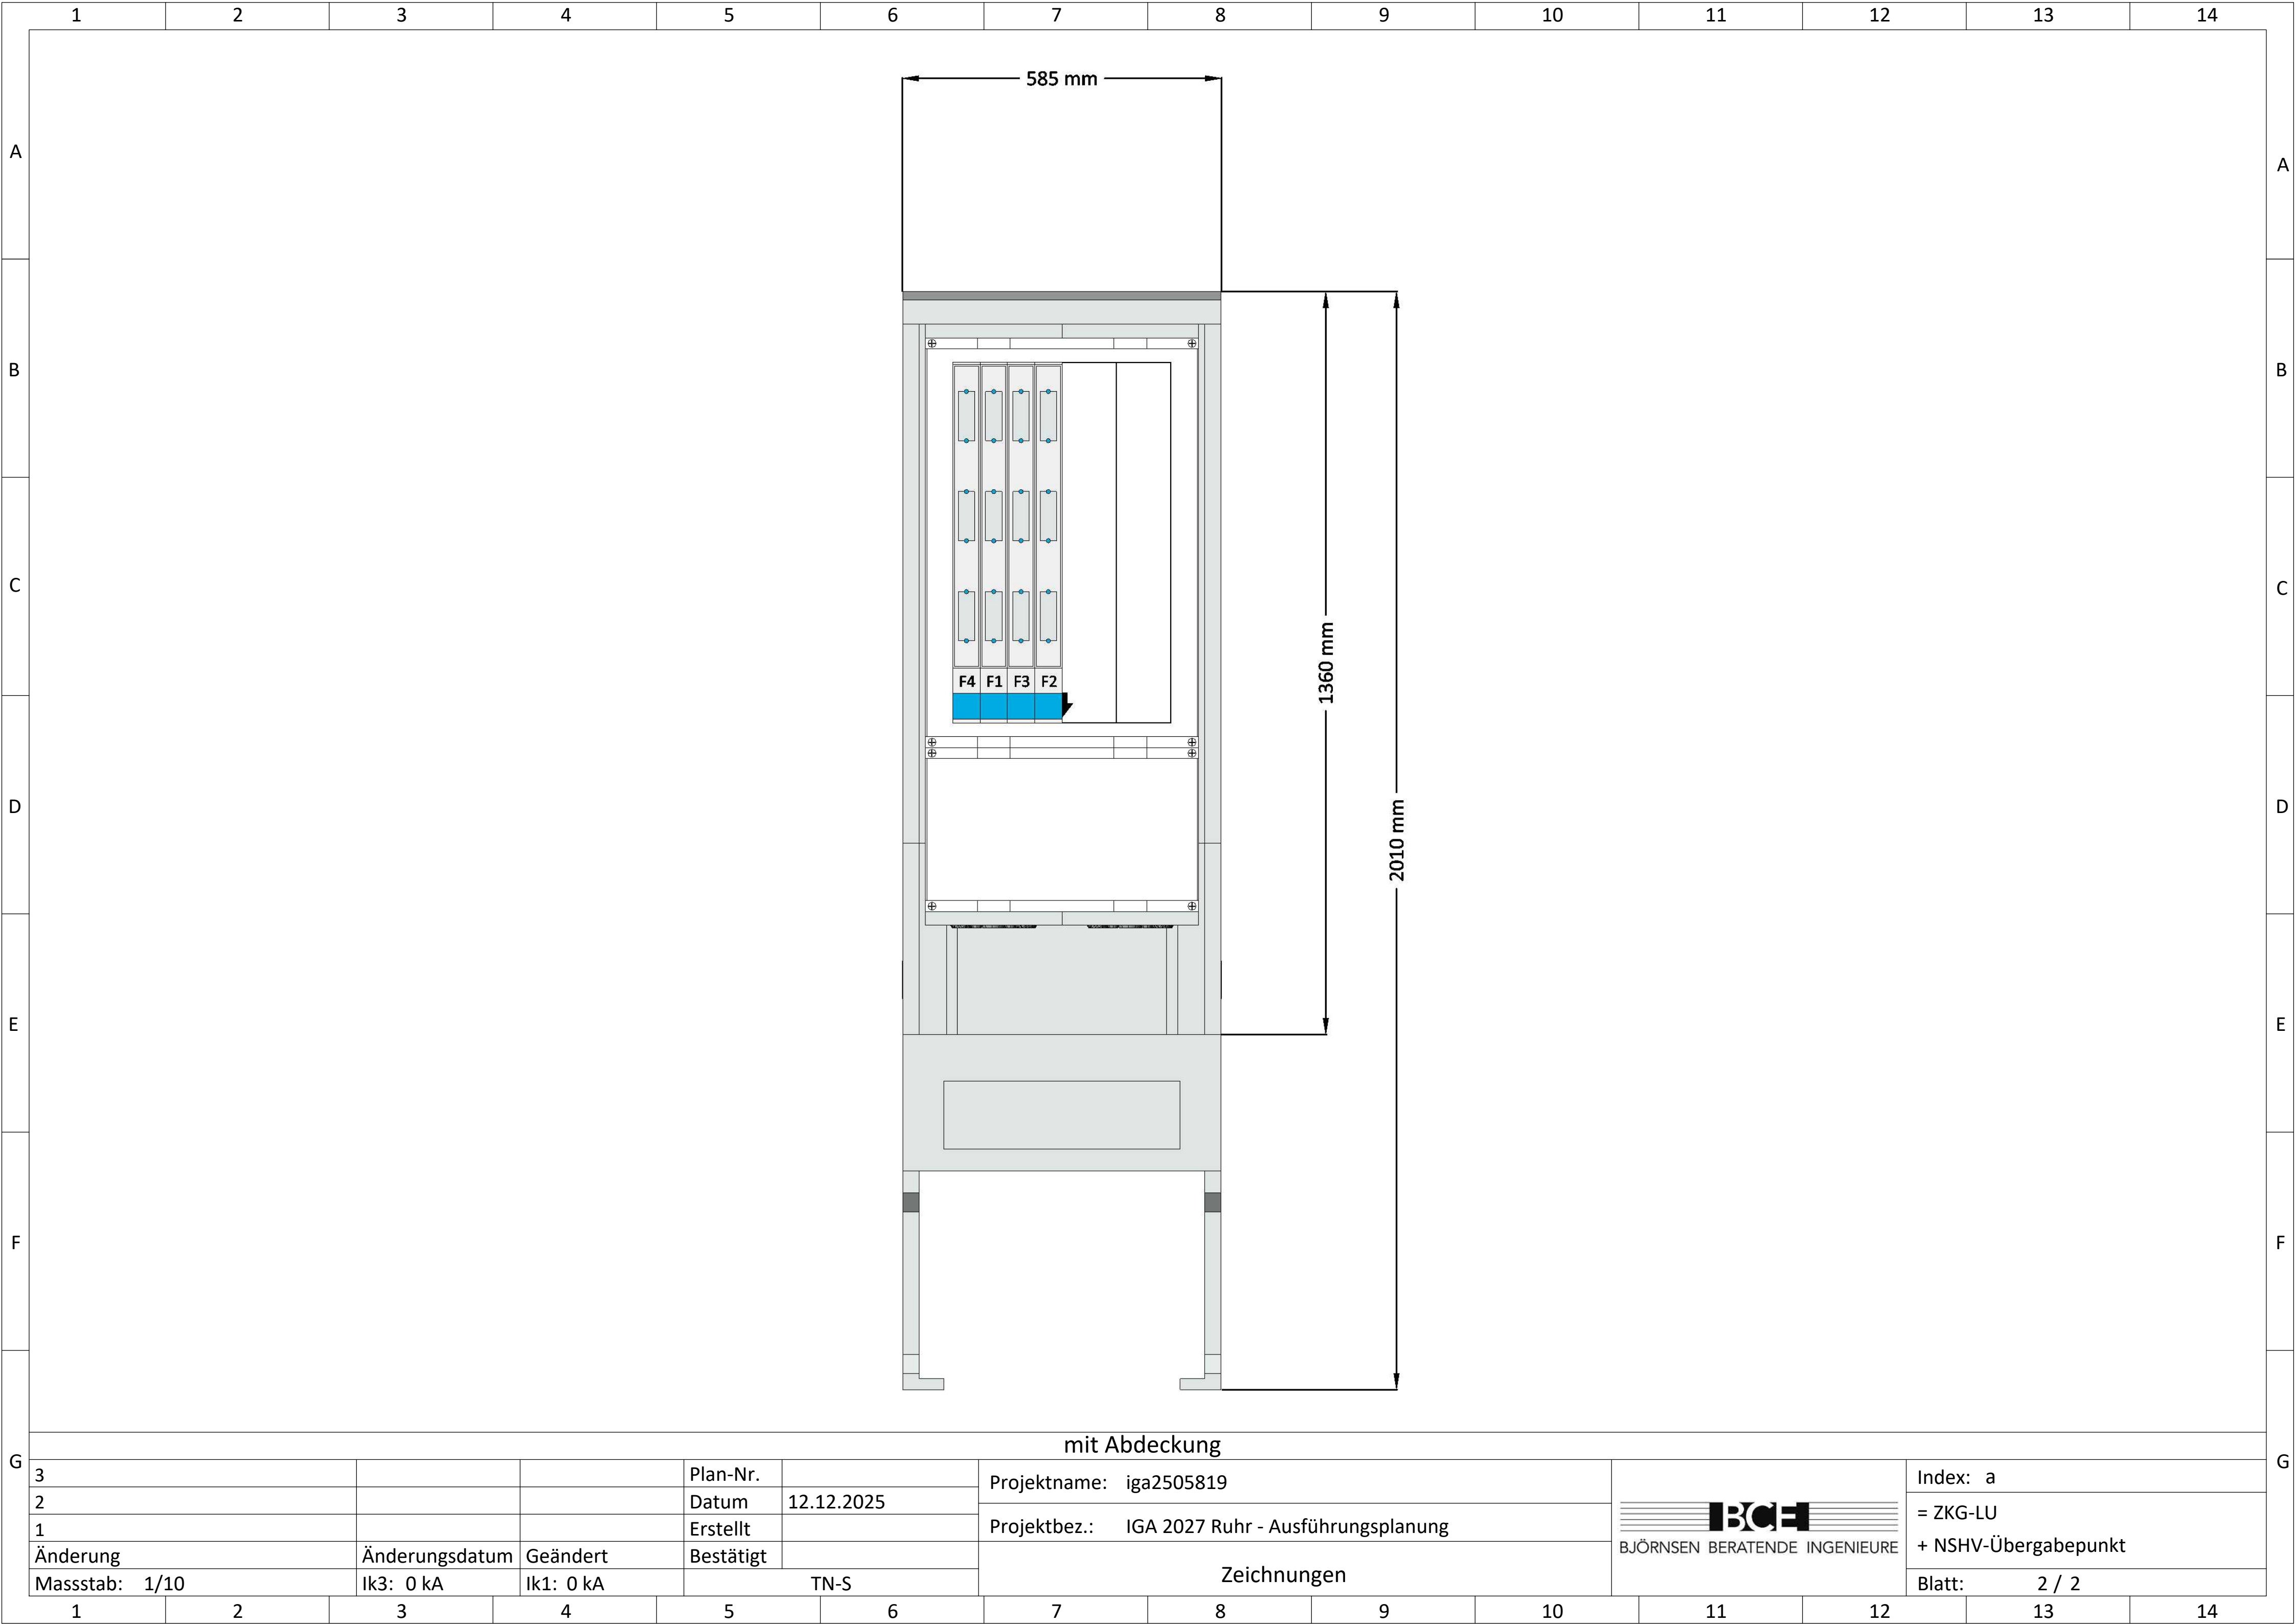

G

mit Abdeckung														G
3				Plan-Nr.		Projektname: iga2505819				<div><div></div><div>BJÖRNSSEN BERATENDE INGENIEURE</div></div>		Index: a		
2				Datum	12.12.2025	Projektbez.: IGA 2027 Ruhr - Ausführungsplanung						= ZKG-LU		
1				Erstellt								+ NSHV-Übergabepunkt		
Änderung		Änderungsdatum	Geändert	Bestätigt		Zeichnungen						Blatt: 2 / 2		
Massstab: 1/10		Ik3: 0 kA	Ik1: 0 kA	TN-S										
1	2	3	4	5	6	7	8	9	10	11	12	13	14	