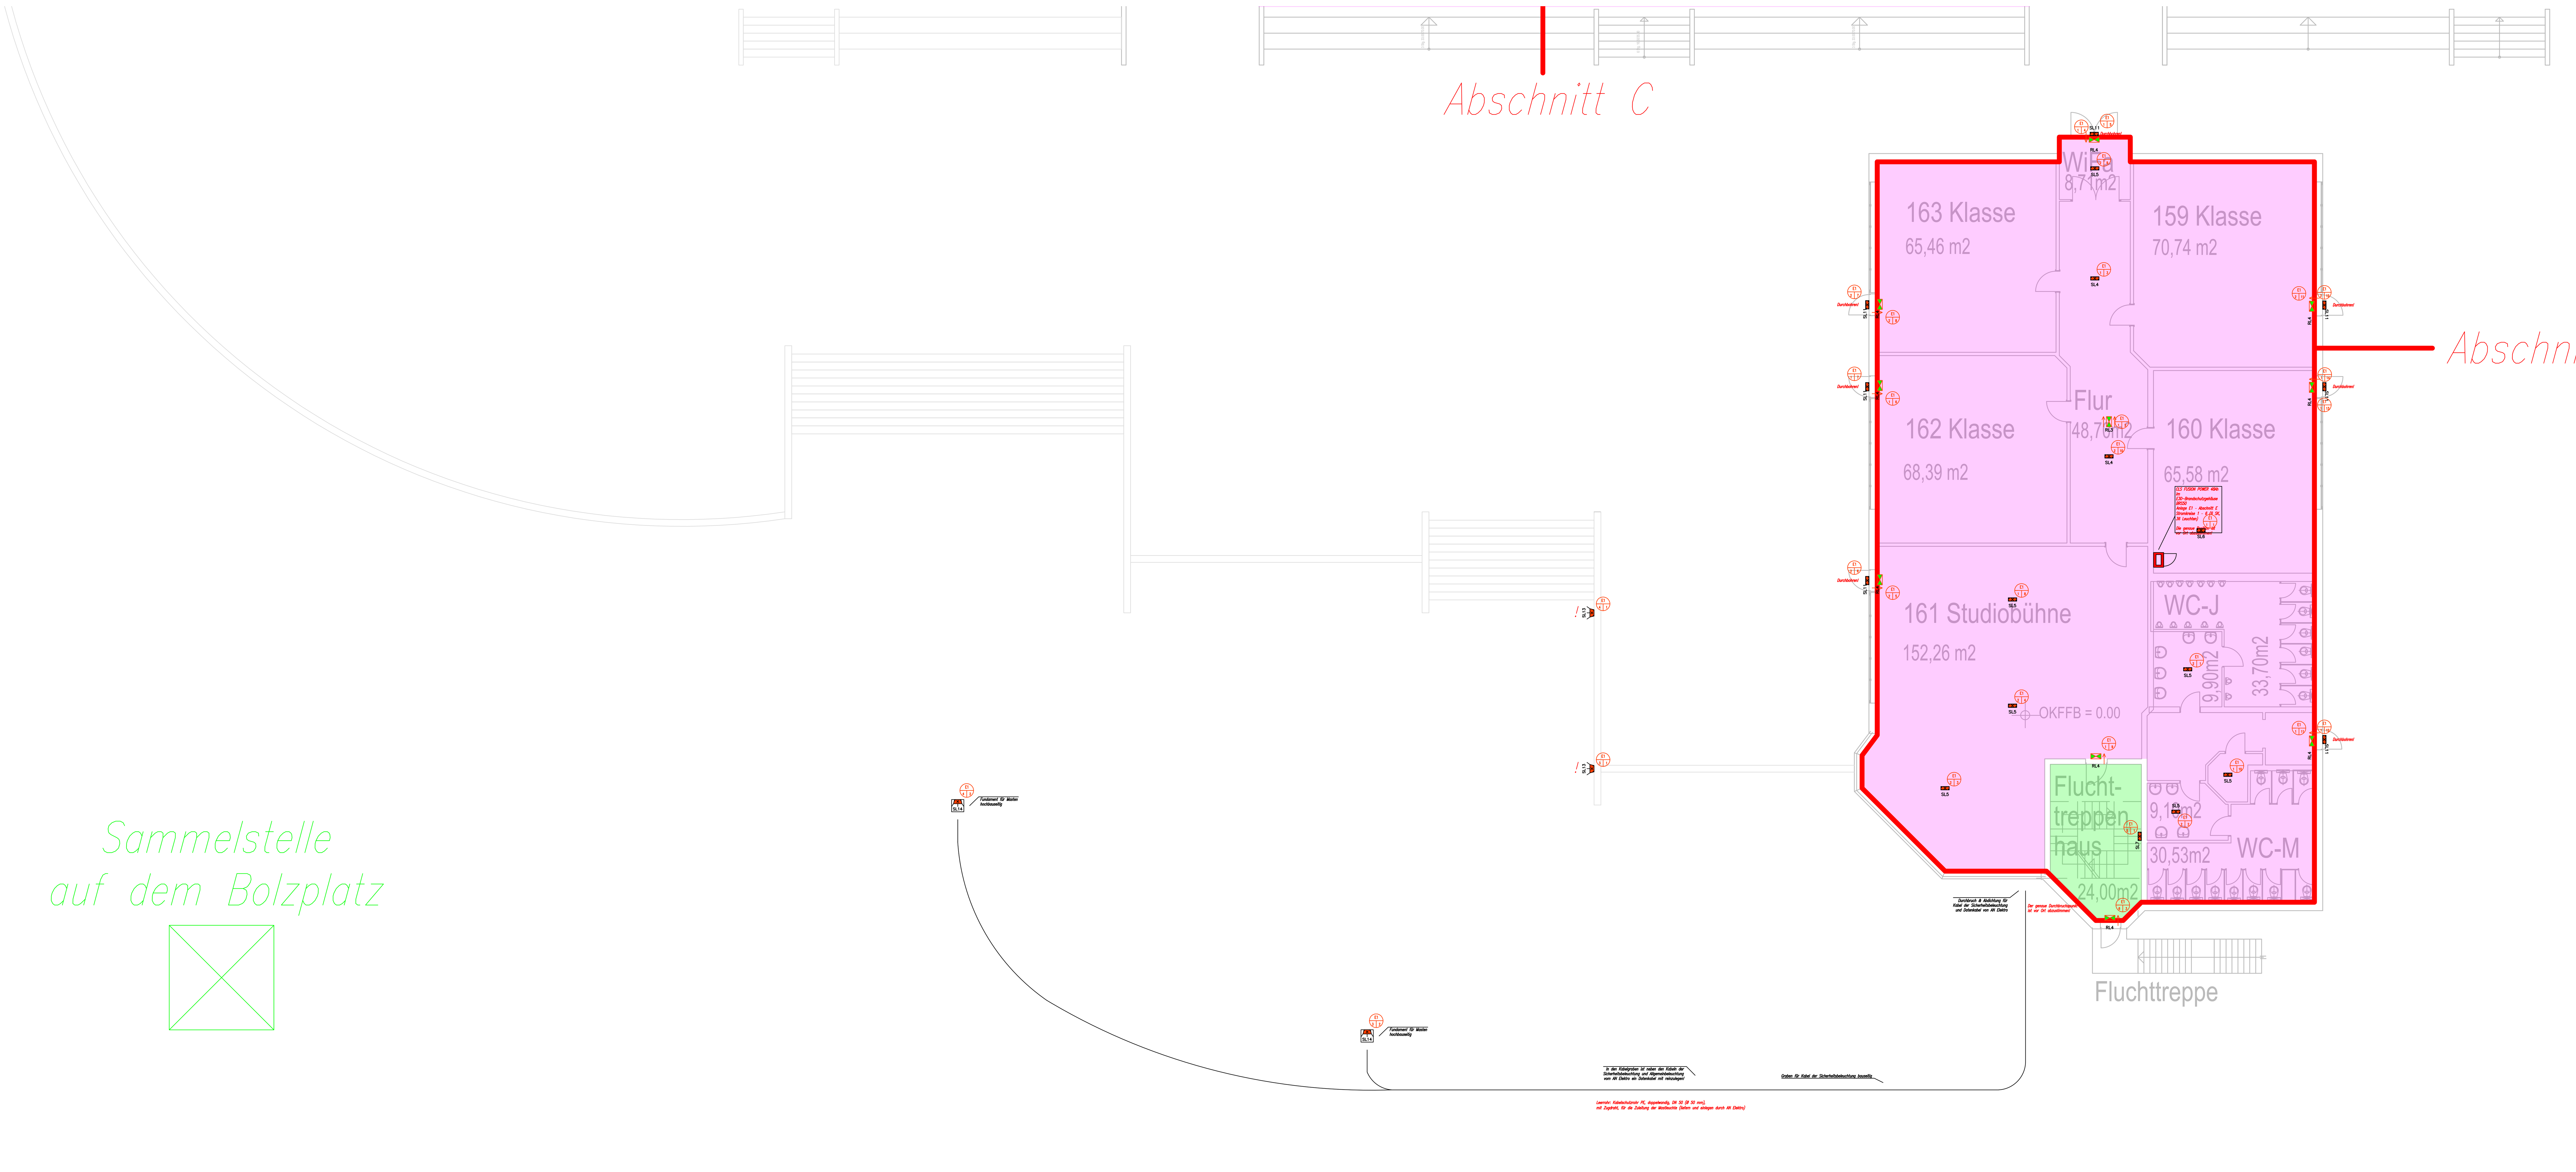


RL1 LED-Rettungszeichenleuchte, Deckenanbau, INOTEC "SNP 1016.2 D LED 24V 6500 K - Aluminium"

RL2 LED-Rettungszeichenleuchte, vierseitig, Deckenanbau, INOTEC "SNP 2420 LED 24V 6500 K"

RL3 LED-Rettungszeichenleuchte, Deckeneinbau, INOTEC "SNP 1016.2 E LED 24V 6500 K"

RL4 LED-Rettungszeichenleuchte, Wandanbau (parallel), INOTEC "SNP 1016.2 PM LED 24V 6500 K - Aluminium"

RL5 LED-Rettungszeichenleuchte, Wandausleger außen IP65, INOTEC "SNP 828 WA LED 24V" (Edelstahl)

RZ Rettungszeichen zum Aufkleben (E002 + Pfeil), beleuchtet durch Sicherheitsleuchte darüber

Verteiler
Stromkreis Leuchte

LEGENDE Sicherheitsbeleuchtung

CLS-Anlage, ohne Brandschutzgehäuse

CLS-Anlage, mit Brandschutzgehäuse

SL1 LED-Sicherheitsleuchte, Deckenanbau, INOTEC "SN 8424-03 ALB LED 24V quadratisch"

SL2 LED-Sicherheitsleuchte, Deckenanbau, INOTEC "SN 8424-03 SLB LED 24V quadratisch"

SL3 LED-Sicherheitsleuchte, Deckenanbau, INOTEC "SN 8424-12 SHB LED 24V quadratisch"

SL4 LED-Sicherheitsleuchte, Deckeneinbau, INOTEC "SN 9400-03 ALB LED 24V quadratisch"

SL5 LED-Sicherheitsleuchte, Deckeneinbau, INOTEC "SN 9400-03 SLB LED 24V quadratisch"

SL6 LED-Sicherheitsleuchte, Deckeneinbau, INOTEC "SN 9400-12 SHB LED 24V quadratisch"

SL7 LED-Sicherheitsleuchte, Wandanbau innen, INOTEC "SN 6296.1 W-12 AW LED 24V 4000 K - RAL 9016"

SL8 LED-Sicherheitsleuchte, Stufeneinbau, INOTEC "SN 6109"

SL9 LED-Sicherheitsleuchte, Deckenanbau (Kühlraum), INOTEC "SN 2100"

SL10 LED-Sicherheitsleuchte, Deckenmontage IP65 (Duschen), INOTEC "SN 804.2 D-12 SLB LED 24V 4000 K"


SL11 LED-Sicherheitsleuchte, Wandanbau außen, INOTEC "SN 6201-03 3K"

SL12 LED-Sicherheitsleuchte, Strahler Wandanbau außen, INOTEC "SN 804.2 W-12 SHB" Einstellung der Strahler auf ca. 45°

SL13 LED-Sicherheitsleuchte, Strahler Wandanbau außen, INOTEC "SN 804.2-12 SUHB" Einstellung der Strahler auf ca. 45°

SL14 LED-Sicherheitsleuchte, Mastleuchte außen Bega 99499 mit INOTEC "ILD24/4-CC-320-C"

Das Gebäude gliedert sich in die fünf Brandabschnitte A bis E; getrennt durch rote Linien. Jedem Brandabschnitt ist/sind CLS-Anlage(n) zugeordnet. Zur besseren Orientierung sind die Stromkreise innerhalb dieser Bereiche farblich gekennzeichnet. Wichtig: Identische Farben bedeuten nicht zwingend denselben Stromkreis. Maßgeblich ist daher immer die spezifische Nummerierung und Kennzeichnung.

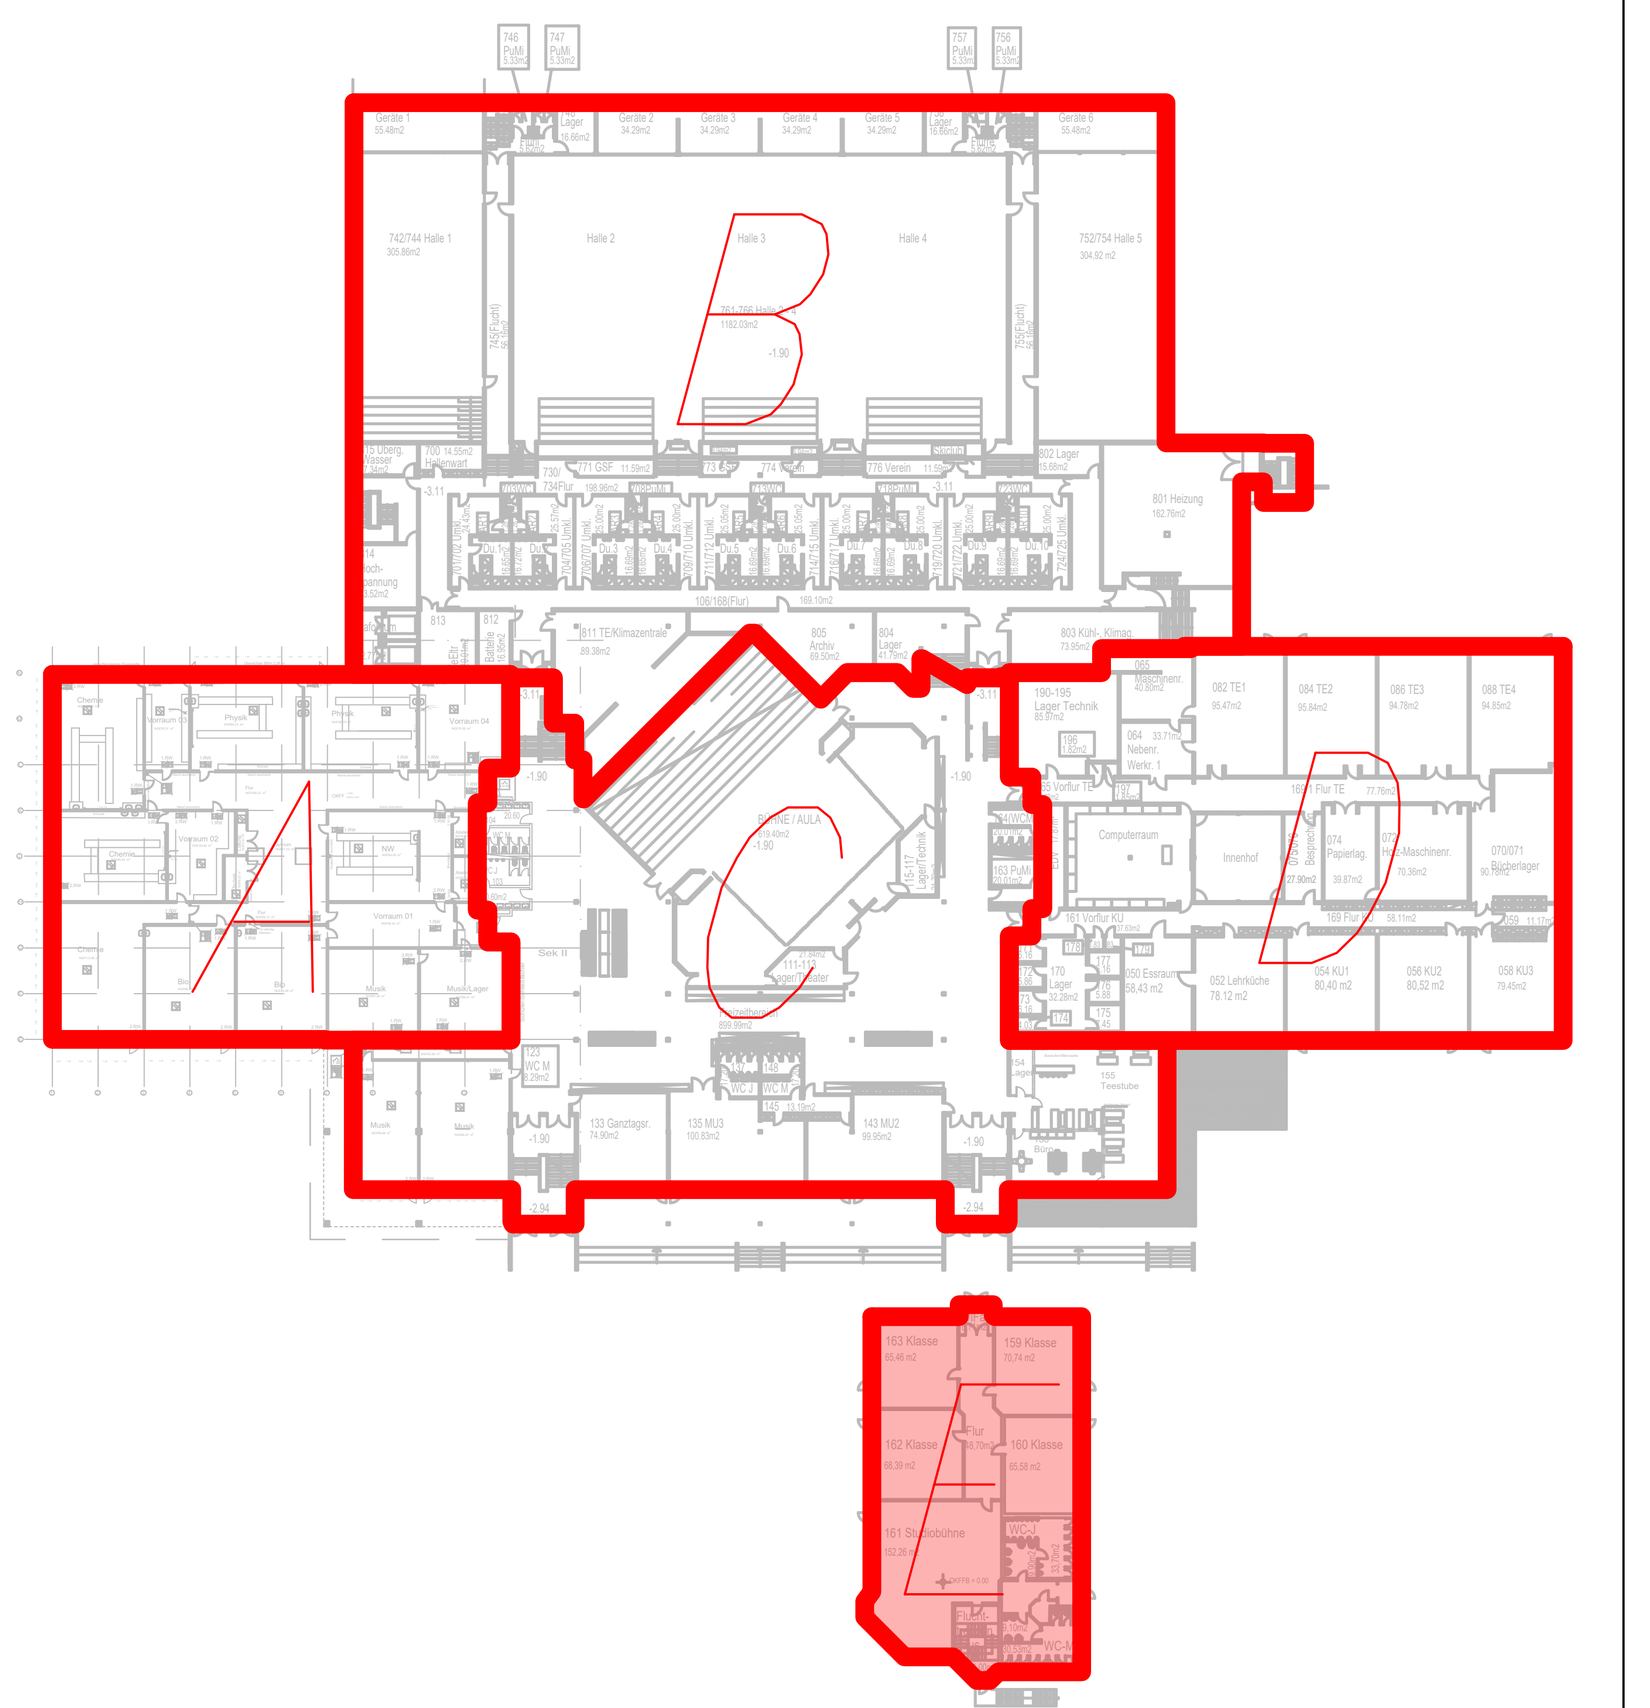

Auftraggeber:
Stadt Fröndenberg/Ruhr
Ruhrstraße 9
58730 Fröndenberg/Ruhr

Projekt:
Gesamtschule Fröndenberg
Im Wiesengrund 7
58730 Fröndenberg/Ruhr

26-009_Stadt Fröndenberg_GS_SiBe ELA

Rüschenschmidt
Ingenieurbüro für Technische Gebäudeausrüstung
Thünen 44 - 46
59368 Werne
Tel : 02389/40 20 970
Fax : 02389/40 20 980
E-Mail: ingenieurbuero@rueschenschmidt.de
Heizung - Lüftung - Klima - Sanitär - Elektro

Lph. 5 Ausführungsplanung

Dateiname	Erstelldatum
IBR_26-009_SIBE_E	13.10.2026
Projektleitung	Technische Bearbeitung
Rüschenschmidt	M.Rüschenschmidt

Bauteil/ Teilbereich
Ebene -2, Ebene -1, Ebene 0, Abschnitt E

Planbezeichnung (Papierbereich)	Maßstab
105_-2 -1 0_E_100_E_Lph5	1:100

Zeichnungsinhalt
Sicherheitsbeleuchtung

Index	Indexdatum	Änderung

Basisplan/Dateiname	Planstand
Ebene -2/-1/0	15.04.2026

Diese Zeichnung ist unser Eigentum und unterliegt Urheber-Rechtsgesetz. Die fertigungstechn. u. bauphysikalisch bestimmenden Angaben sind vom AN eigenverantwortlich nachzuprüfen. Ebenso die Übereinstimmung der vom Planer angegebenen Zwangsmaße und sämtliche sonstigen Maße mit den örtlichen Gegebenheiten auf der Baustelle. CAD-Zeichnungen dürfen nicht von Hand geändert werden.

VORABZUG

m:\2026-projekte\26 - 009_stadt fröndenberg_gs_sibe ela\07 - zeichnungen ibr\1 - hauptzeichnung\ibr_26-009_sibe_e