


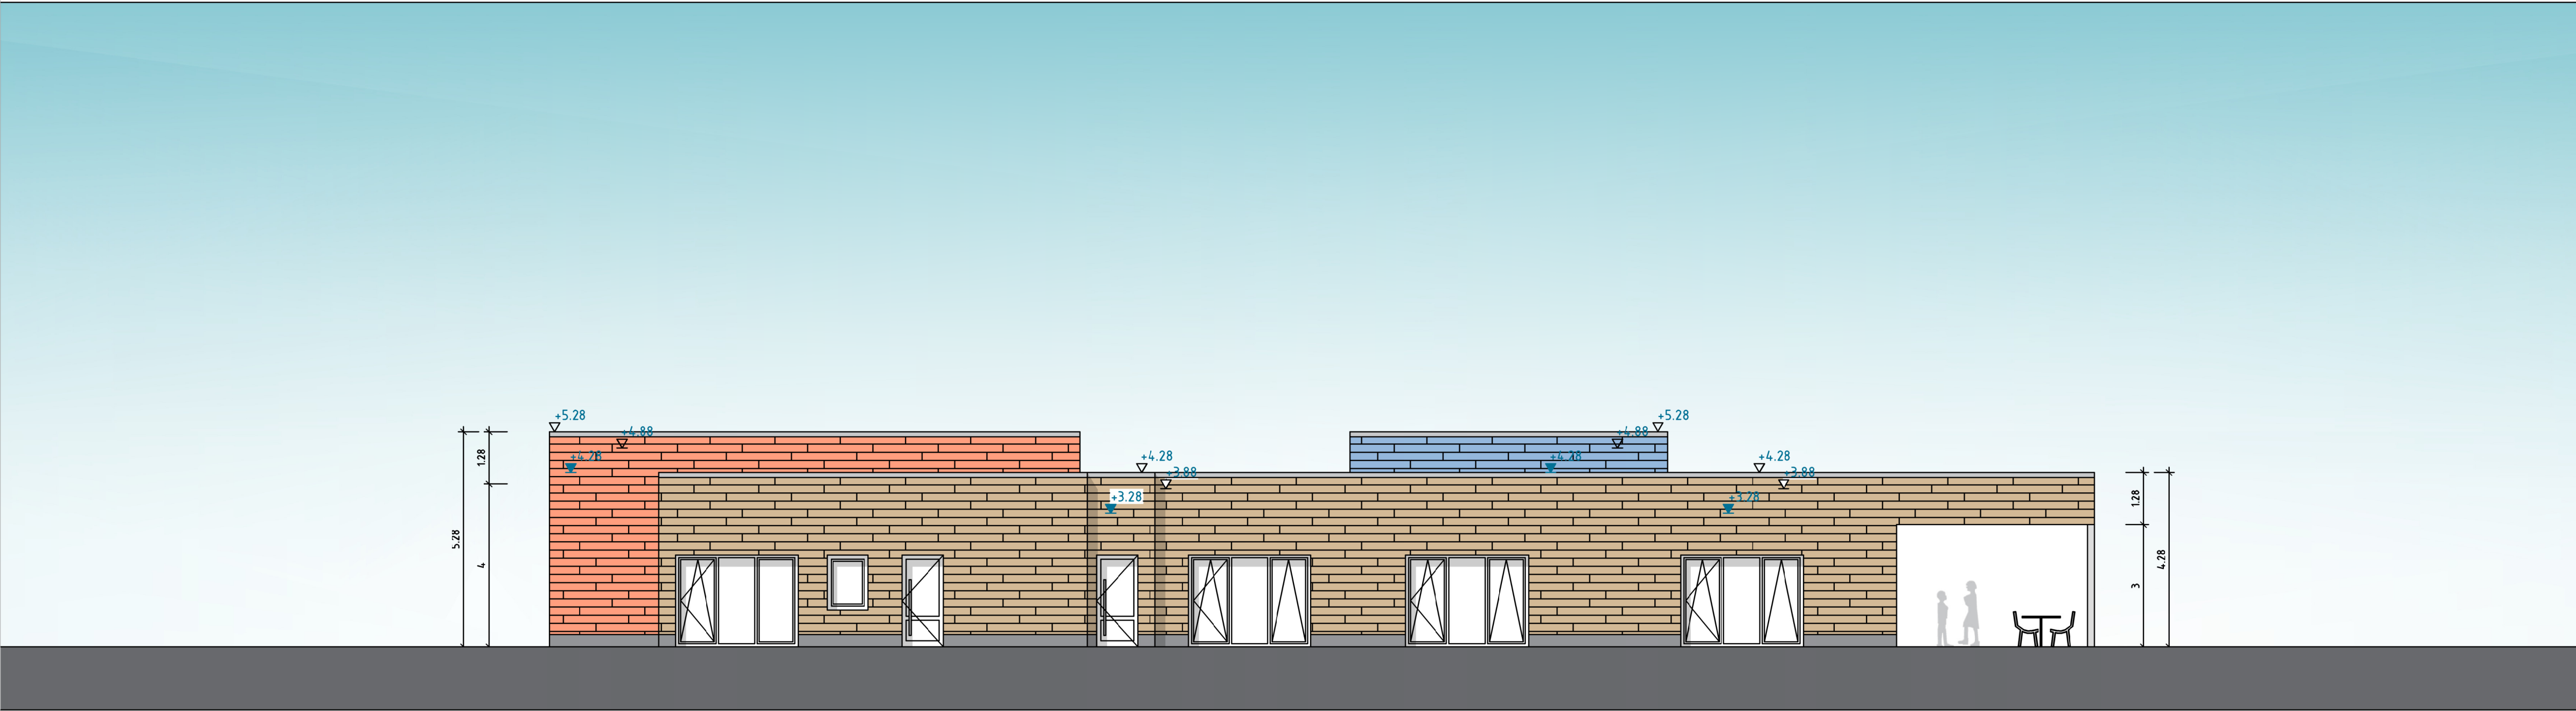

ANSICHT NORD



ANSICHT SÜD

Legende		
Datum	Index	Änderung / Inhalt
Objektnummer	0773	
Objektname	Ersatzneubau Jugendzentrum Westhofen - mit OGS Speiseraum u. Küche	
Adresse	Meinerweg 10, 58239 Schwerte	
Planname / Inhalt	ANSICHTEN: NORD - SÜD	
Masstab	1:100	
Datum	14.08.2026	
Gezeichnet	Sefer Capkin	
Kontrolliert		
Dateiname	20260814_0773_JUZ-OGS	
 STADT SCHWERTE Hansestadt an der Ruhr	Stadt Schwerte Hansestadt an der Ruhr Der Bürgermeister	
	Bereich 65 Amt für Gebäudemanagement Rathausstraße 31 58239 Schwerte	