


ÜBERSICHTSLAGEPLAN
HEIDESCHULE

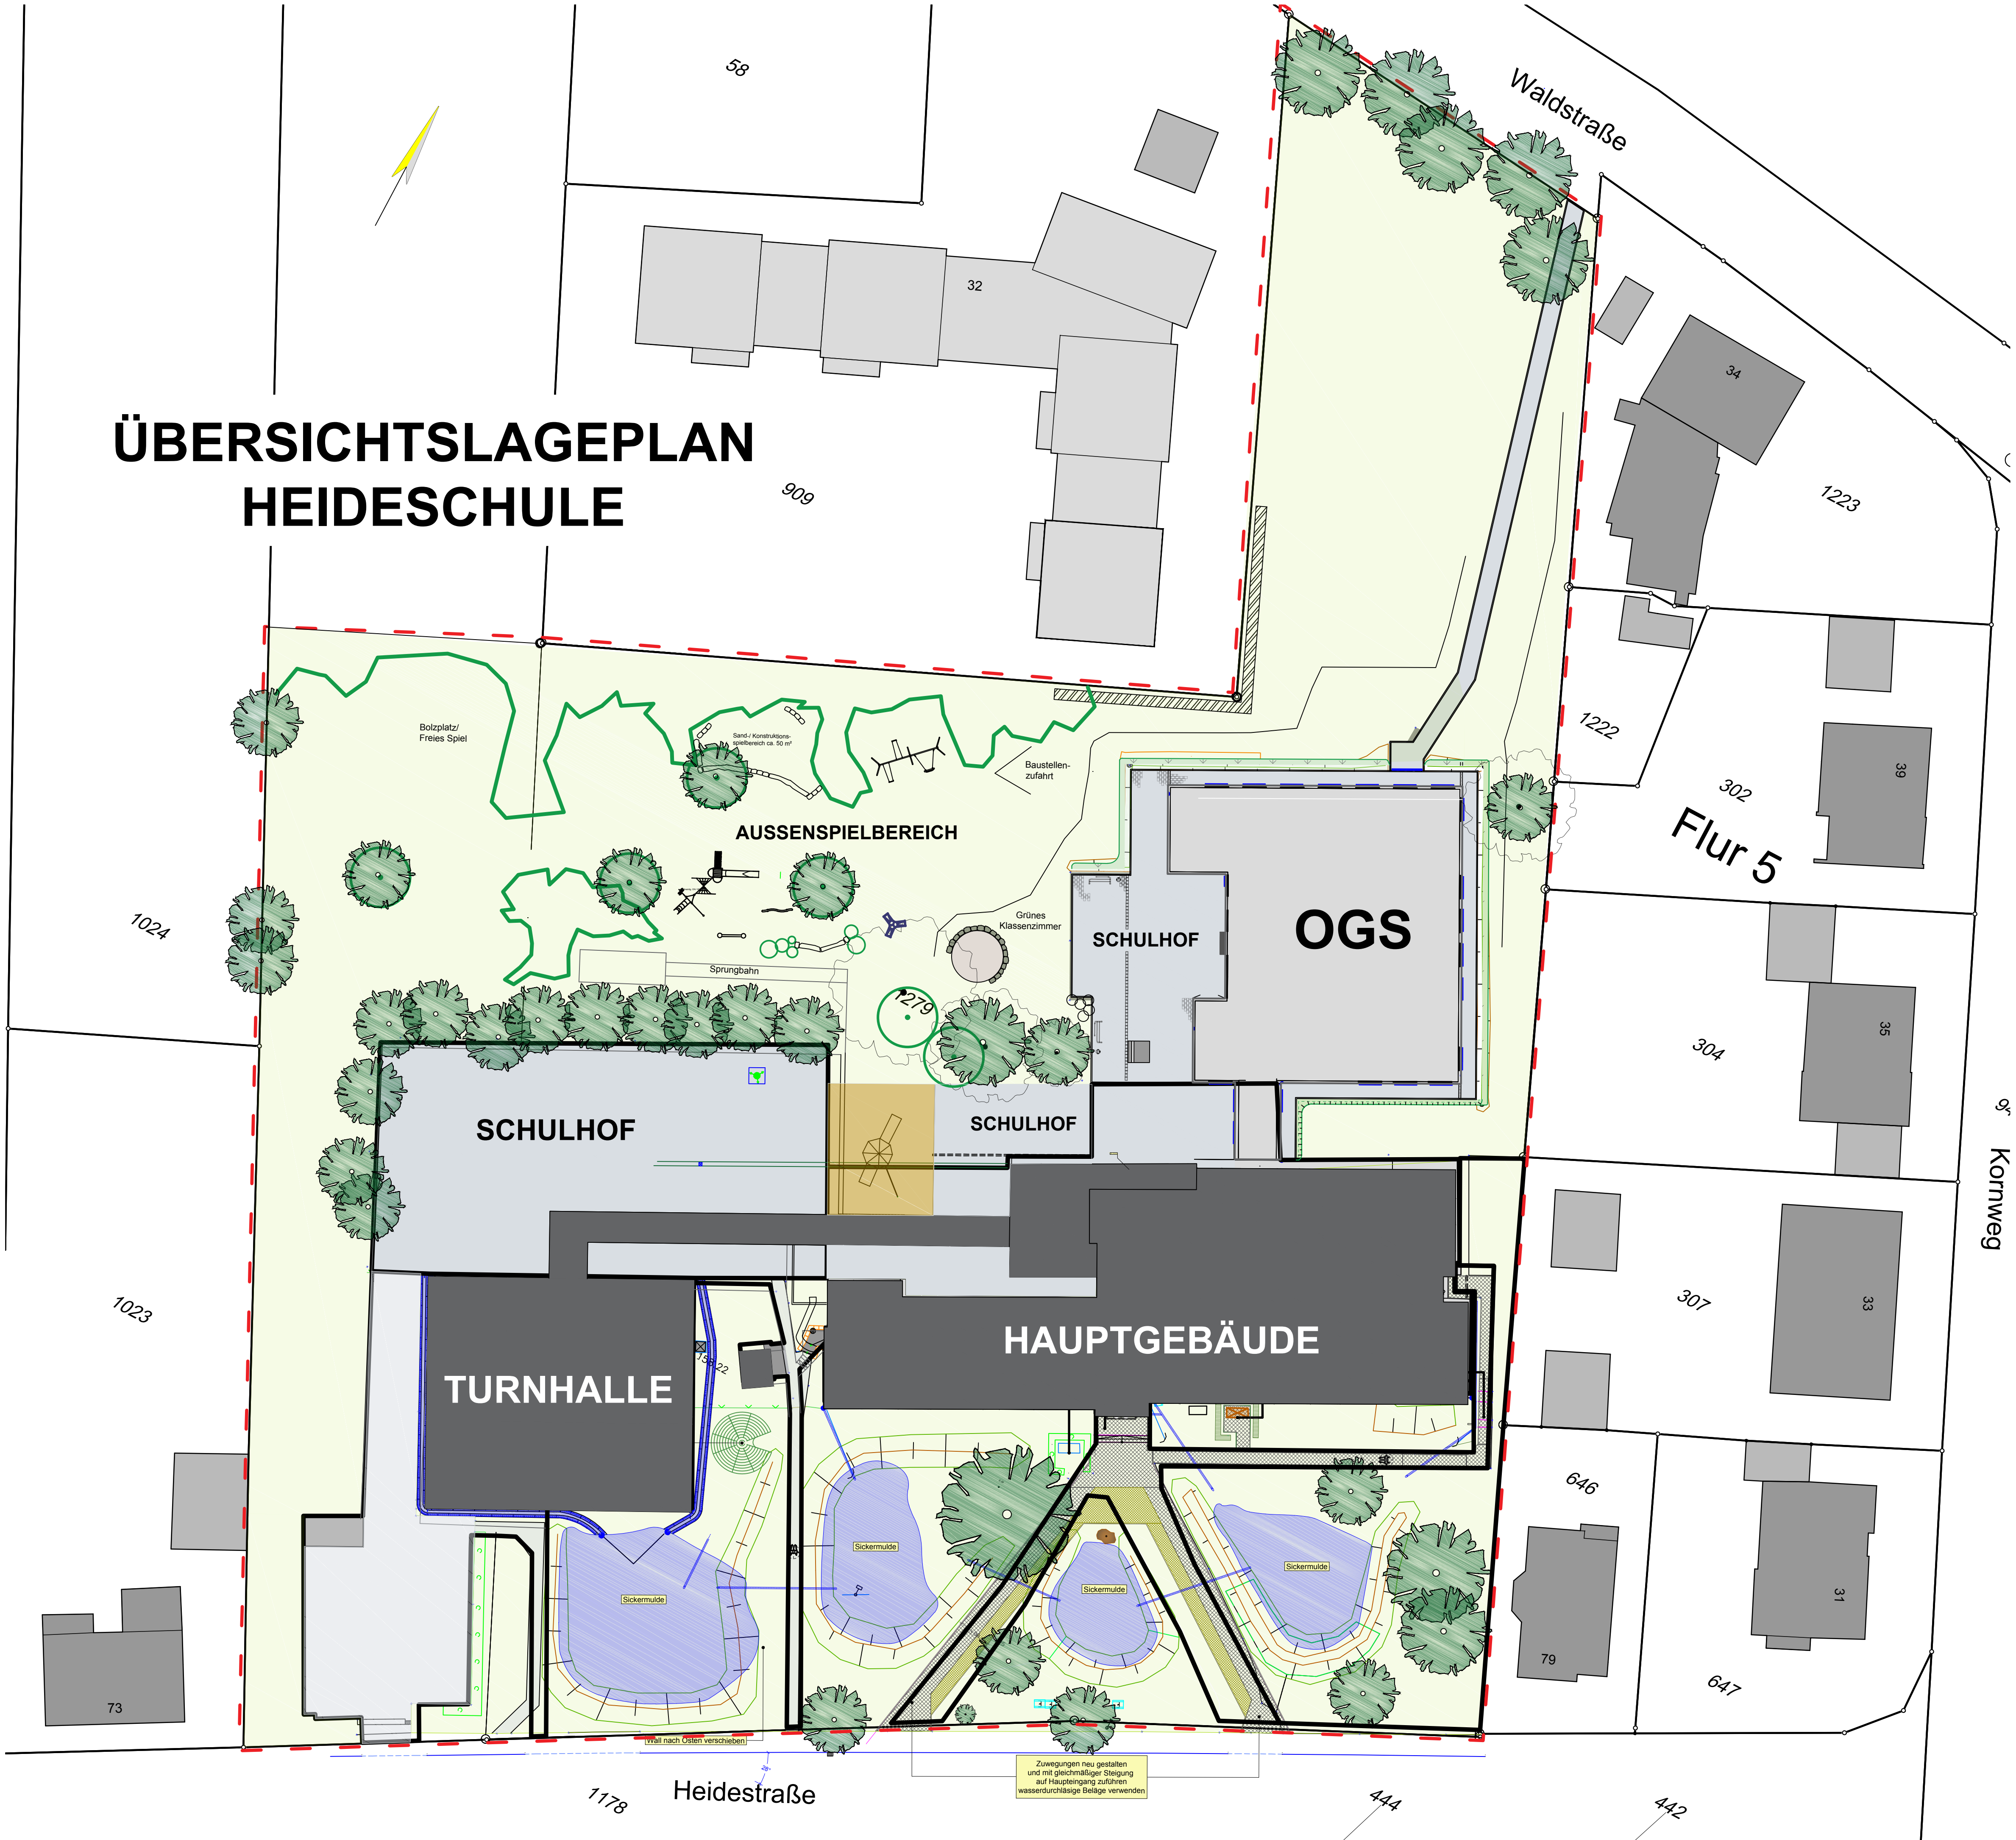

- | Bestand | Planung |
|---------|-------------------------------------|
| | Gebäude |
| | befestigte Fläche allgemein |
| | breitfugiges Pflaster |
| | Rasengittersteine |
| | Kunststoffrohrleitung DN 100-DN 150 |
| | Regenfallrohr |
| | Schacht |
| | Sickermulde |
| | Transportmulde zur Dachentwässerung |
| | Grünfläche allgemein |
| | Baum |
| | Schnitthecke |
| | Weidentippi |
| | Findling (neuer Standort) |
| | Müllschrank (neuer Standort) |
| | Höhenpunkt allgemein |

ÄNDERUNG, BENENNUNG UND BEMERKUNG		DATUM	NAME
		FREIGABE	
		DATUM	12.05.21
L+S LANDSCHAFT + SIEDLUNG AG		GEZEICHNET	KVI/ GN
		GEPRÜFT	GN
Heideschule Übersichtslageplan		PLOT-DATUM	17.05.21
		BLATTGRÖSSE	DIN A 1
Lucia-Grewe-Straße 10 a 45659 Recklinghausen Tel.: 02361 / 406 77-70 Fax: 02361 / 406 77-69 Mail: info@luse.de Netz: www.luse.de		MASSTAB	ohne
		PLOTTFAKTOR	
Dateipfad		PLAN BEZ.	3001