



Grundriss (Unterbühnenwagen ausgeblendet)

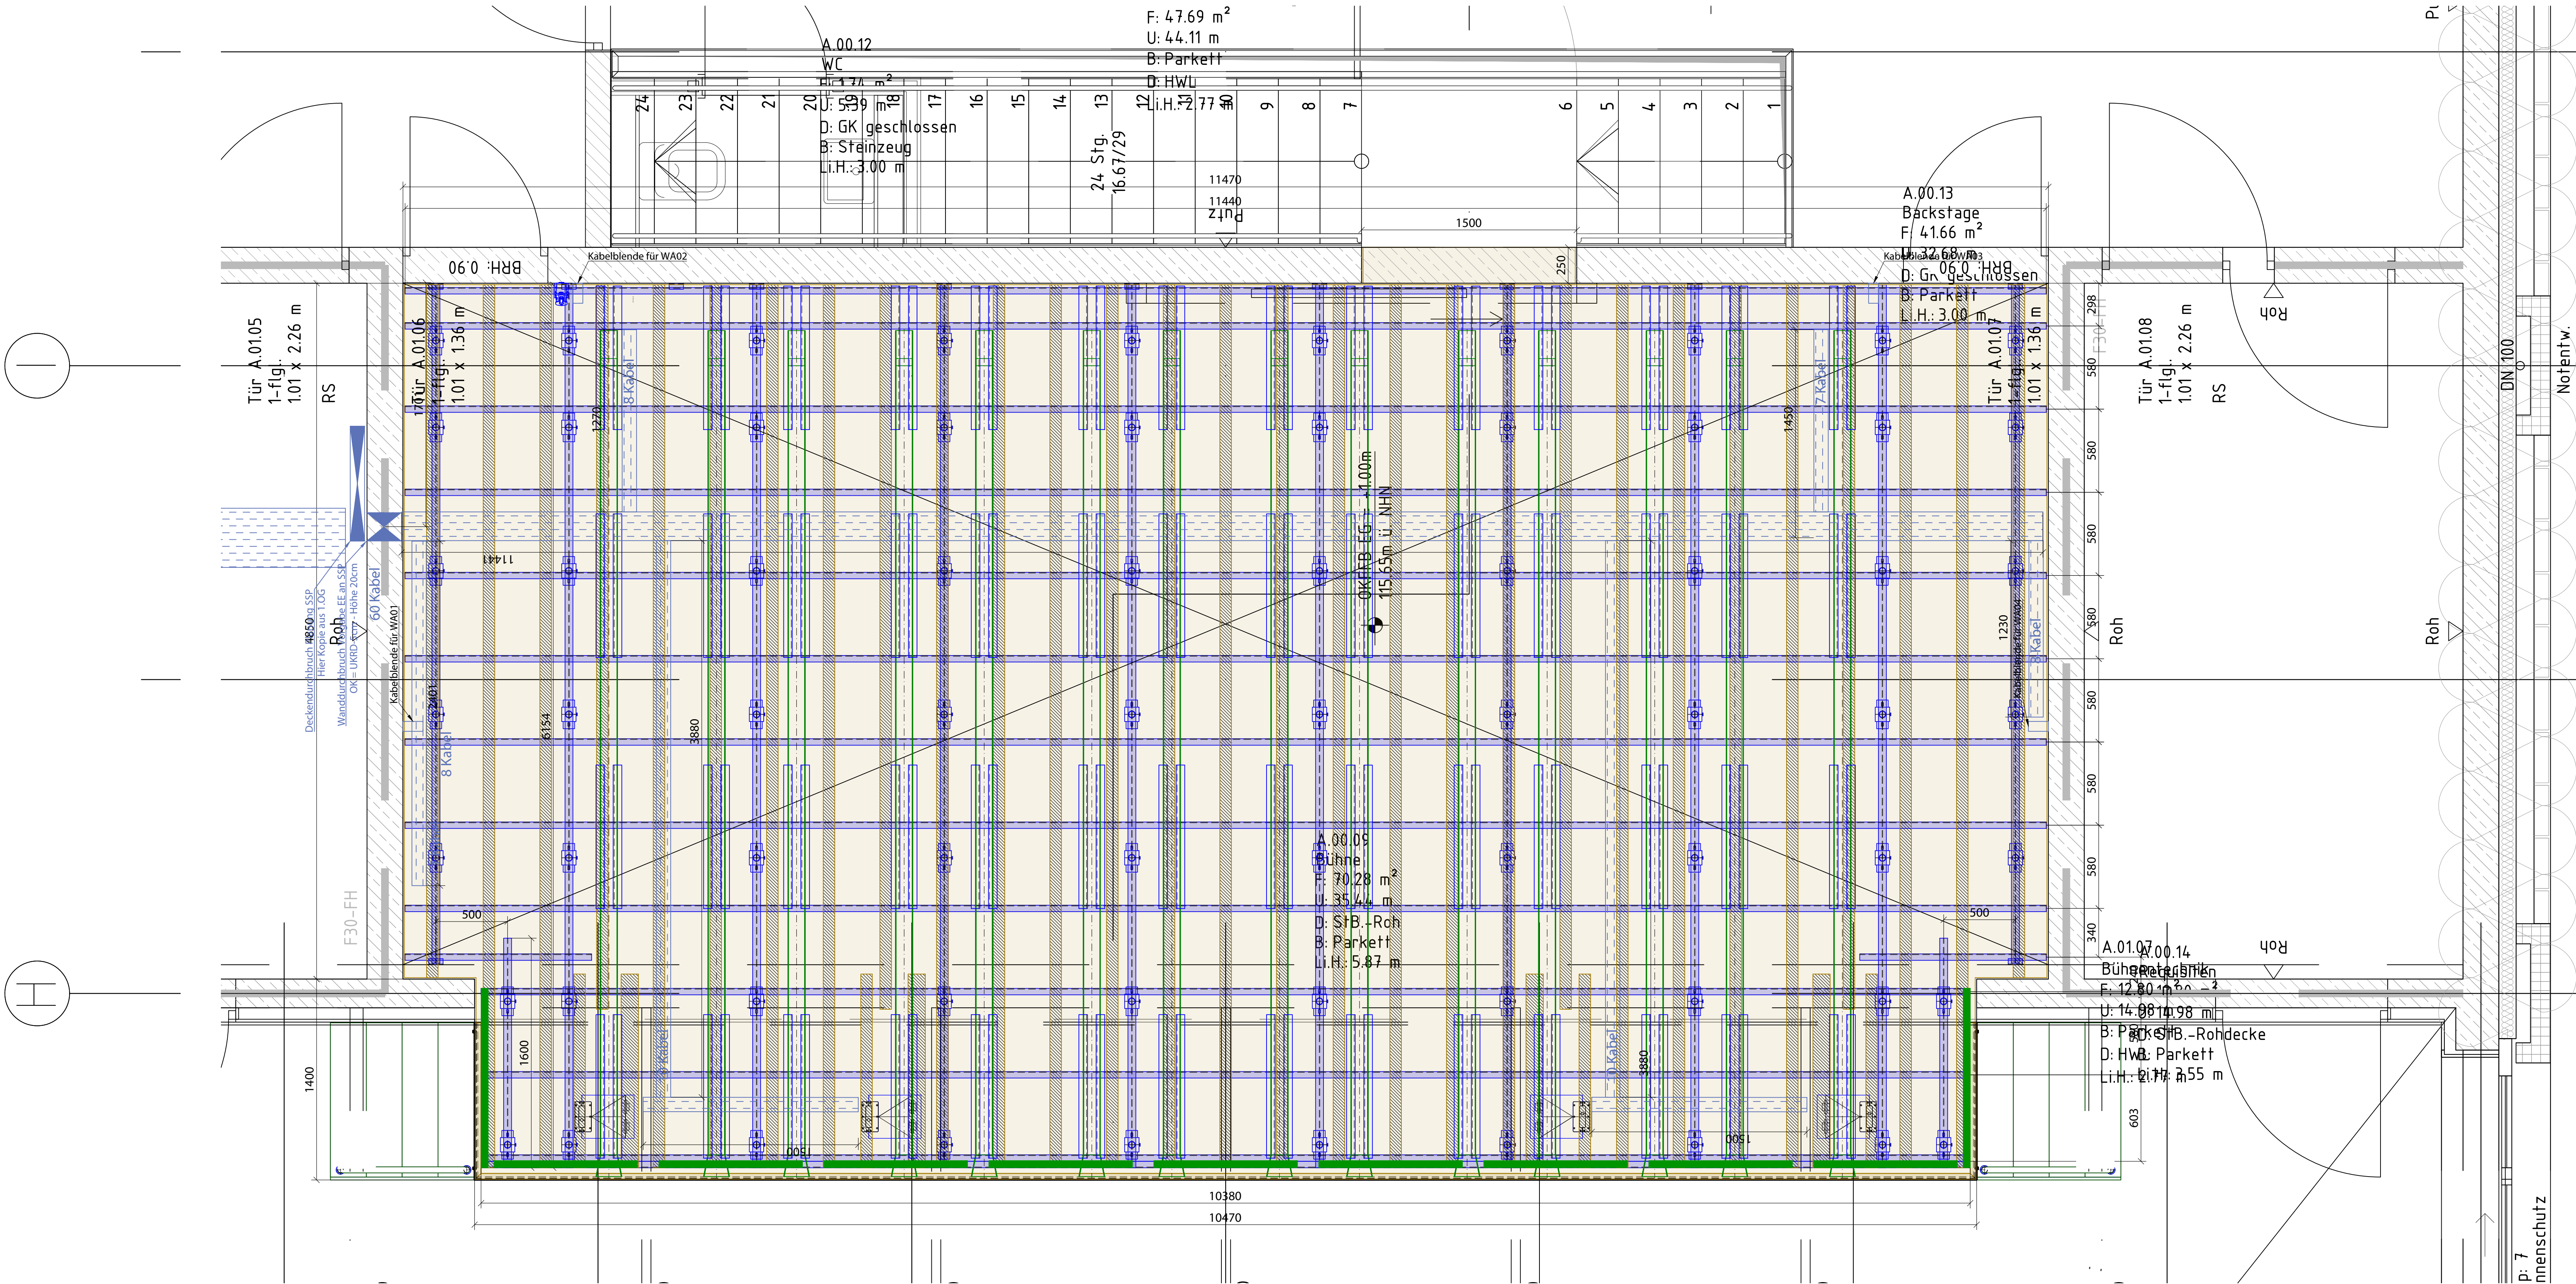

Schnitt B-B (Verblendung und Estrich ausgeblendet)

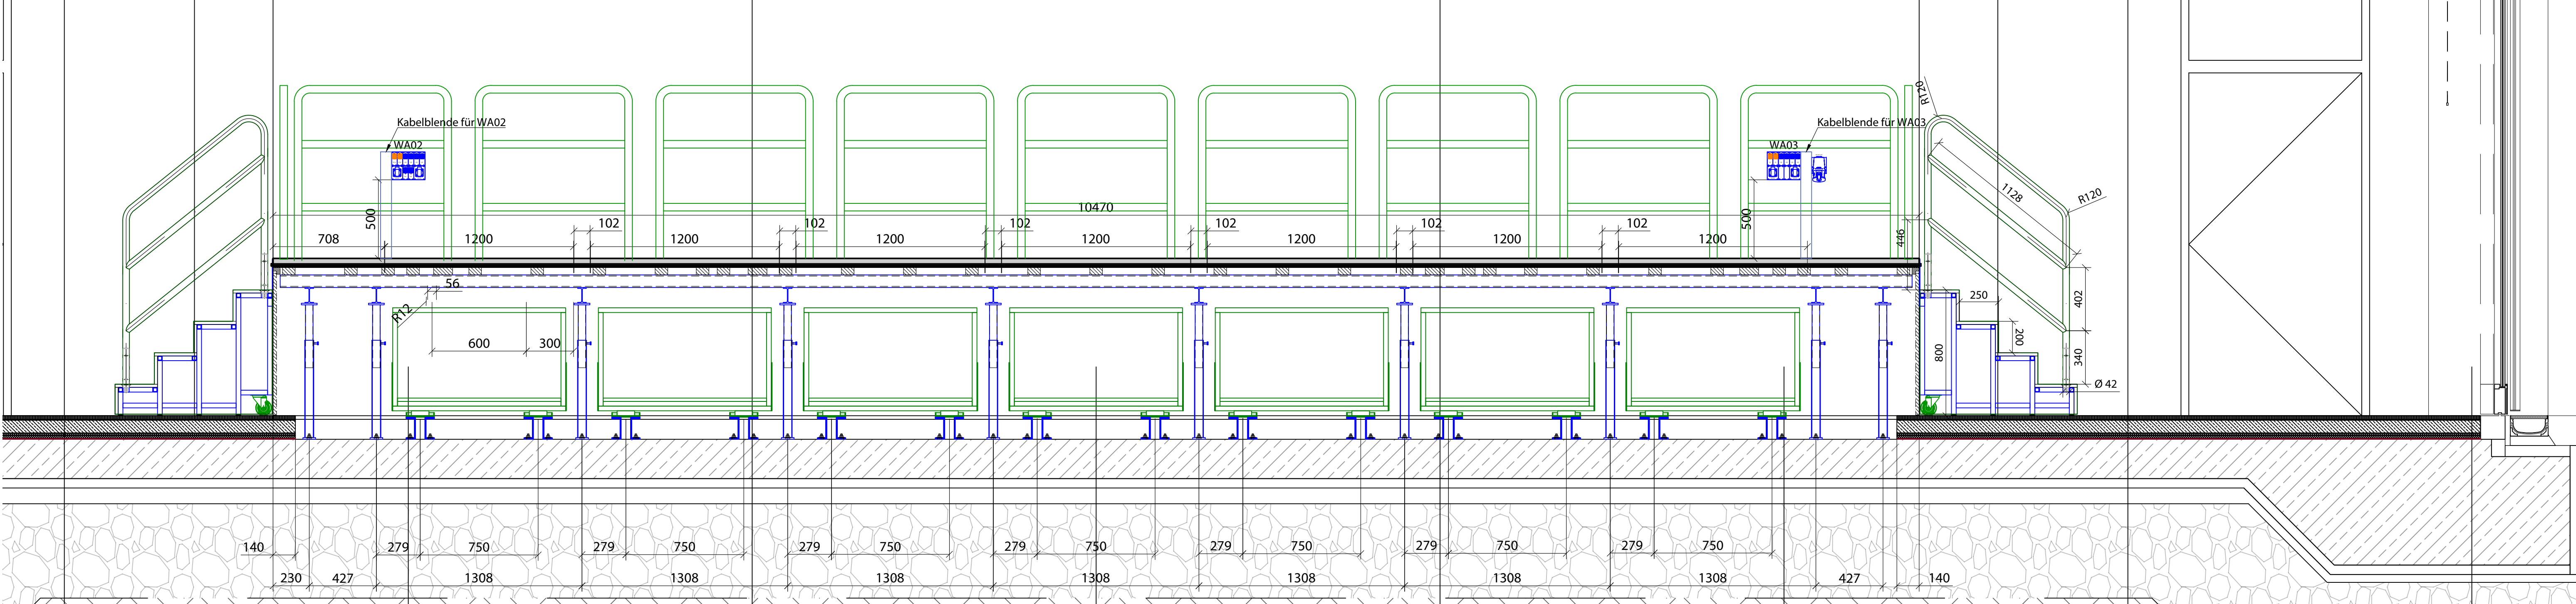

Alle Rechte vorbehalten. Kein Teil dieser Zeichnung darf in irgendeiner Form (Druck, Fotokopie, Mikrofilm oder andere Verfahren) ohne die schriftliche Genehmigung reproduziert oder unter Verwendung elektronischer Systeme verarbeitet, vervielfältigt oder verbreitet werden.
Copyright © 2006

Index	Datum	gezeichnet	geprüft	gelesen	Änderung/Bemerkung	Verfasser
1	10.04.26	jp			Detail Lautsprecher- und Subwooferhalter	
2	02.10.25	du			Details für Elektro extrahiert, Kabelbahnen ergänzt	
3	11.09.25	ht			Ergänzen Geländer Bühnenvorderkante	
4	30.08.23				Planstand vom 04.07.23 übernommen	

Projekt	GSG Schwerte	
Maßnahme	Veranstaltungs- und Bühnentechnik	
Kunde Nr.	Stadt Schwerte	14.487
Auftrag Nr.	2908-1	
Planungsphase	Ausführung	
Bezeichnung	Grundriss und Schnitt BB Stahlbau Bühne	
Gezeichnet		
Bearbeiter		
Maßstab	1:20	
Datum	30.08.2023	
Index	k	
Zeichnung Nr.	sts 2908-1 gr00 k Aula eg neutralisiert.dwg	