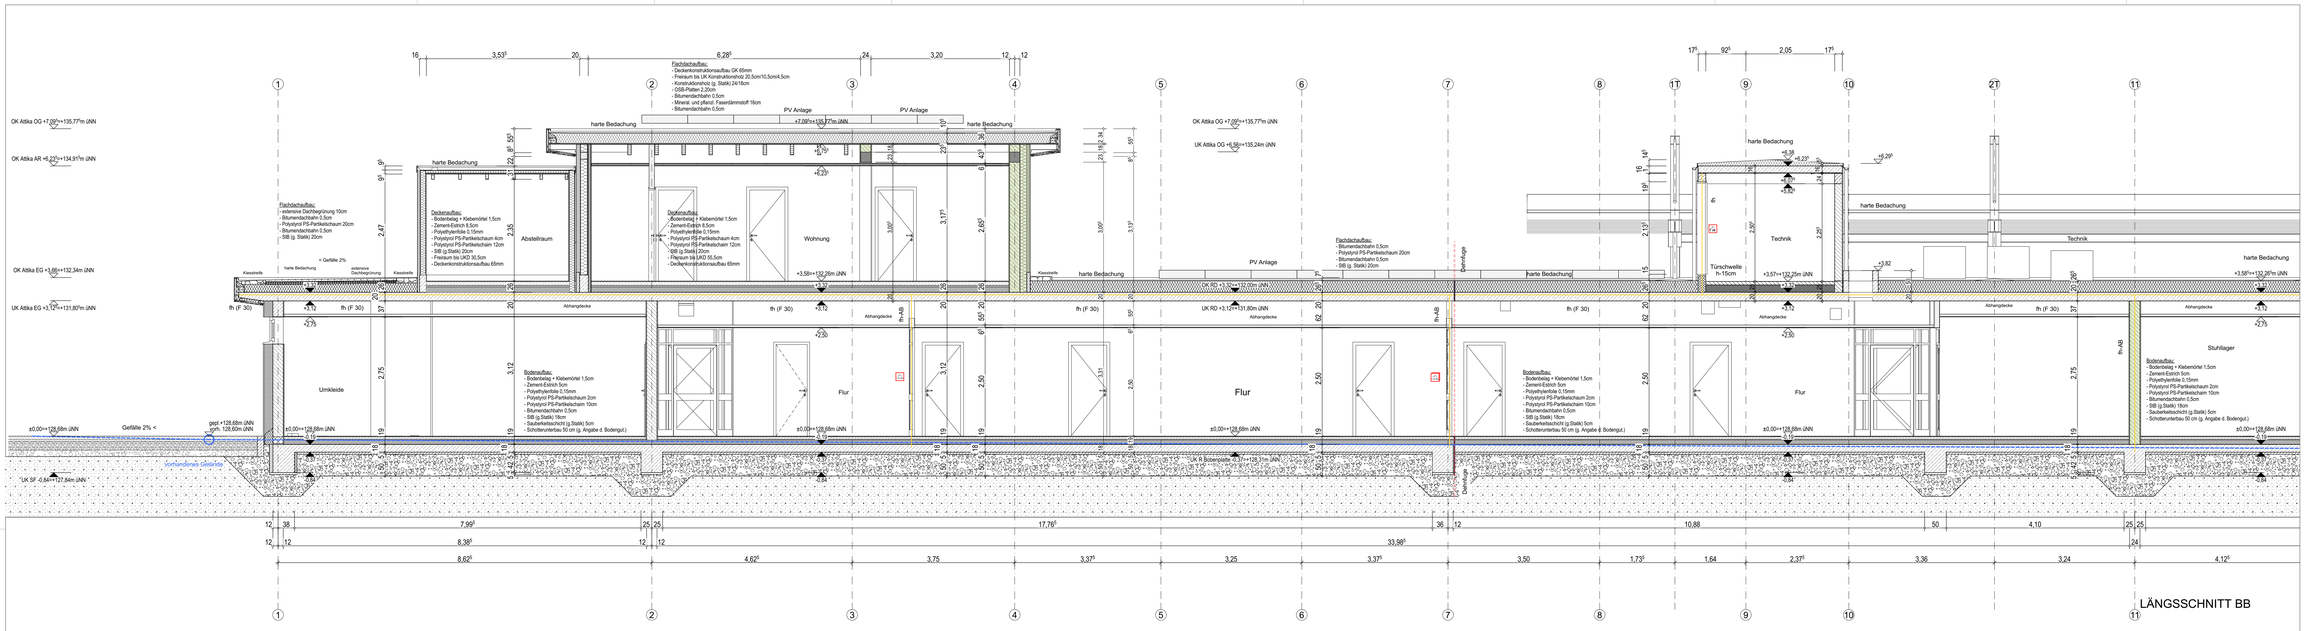
LÄNGSSCHNITT BB
harte Bedachung
PV Anlage
Flachdachaufbau:
- extensive Dachbegrünung 10cm
- Blumendachbahn 1,5cm
- Polystyrol PS-Partikelschaum 20cm
- Blumendachbahn 0,5cm
- SIB (g. Stahl) 20cm
Deckenaufbau:
- Bodenbelag + Klebemörtel 1,5cm
- Zement-Estrich 6,5cm
- Polyethylenfolie 0,15mm
- Polystyrol PS-Partikelschaum 4cm
- Polystyrol PS-Partikelschaum 12cm
- SIB (g.Stahl) 20cm
- Fireisum bis UKD 30,5cm
- Deckenkonstruktionsaufbau 65mm
Bodenaufbau:
- Bodenbelag + Klebemörtel 1,5cm
- Zement-Estrich 5cm
- Polyethylenfolie 0,15mm
- Polystyrol PS-Partikelschaum 2cm
- Polystyrol PS-Partikelschaum 10cm
- Blumendachbahn 0,5cm
- SIB (g.Stahl) 18cm
- Sauberkeitsschicht (g.Stahl) 5cm
- Schotterunterbau 50 cm (g. Angabe d. Bodengut.)
Abstellraum
Wohnung
Flur
Umkleide
Technik
Stuhllager
Kiosk
Thekenbereich
Gastraum
Trennwand Faltwand
Kiosktheke
Kassetelle
Abhangdecke
fh (F 30)
fh-AB
Dehnfuge
Gefälle 2%
Gefälle 2%>
< Gefälle 2%
vorhandenes Gelände
UK Bodenplatte -0,17/+128,31m üNN
UK Streifenfundament -0,64/+127,84m üNN
±0,00/+128,68m üNN
gepl.+128,68m üNN
vorh. 128,60m üNN
Türschwelle fh=15cm
+3,58/+132,26m üNN
+3,57/+132,25m üNN
+3,82
+4,23
+5,29
+5,82
+6,38
+6,39
