


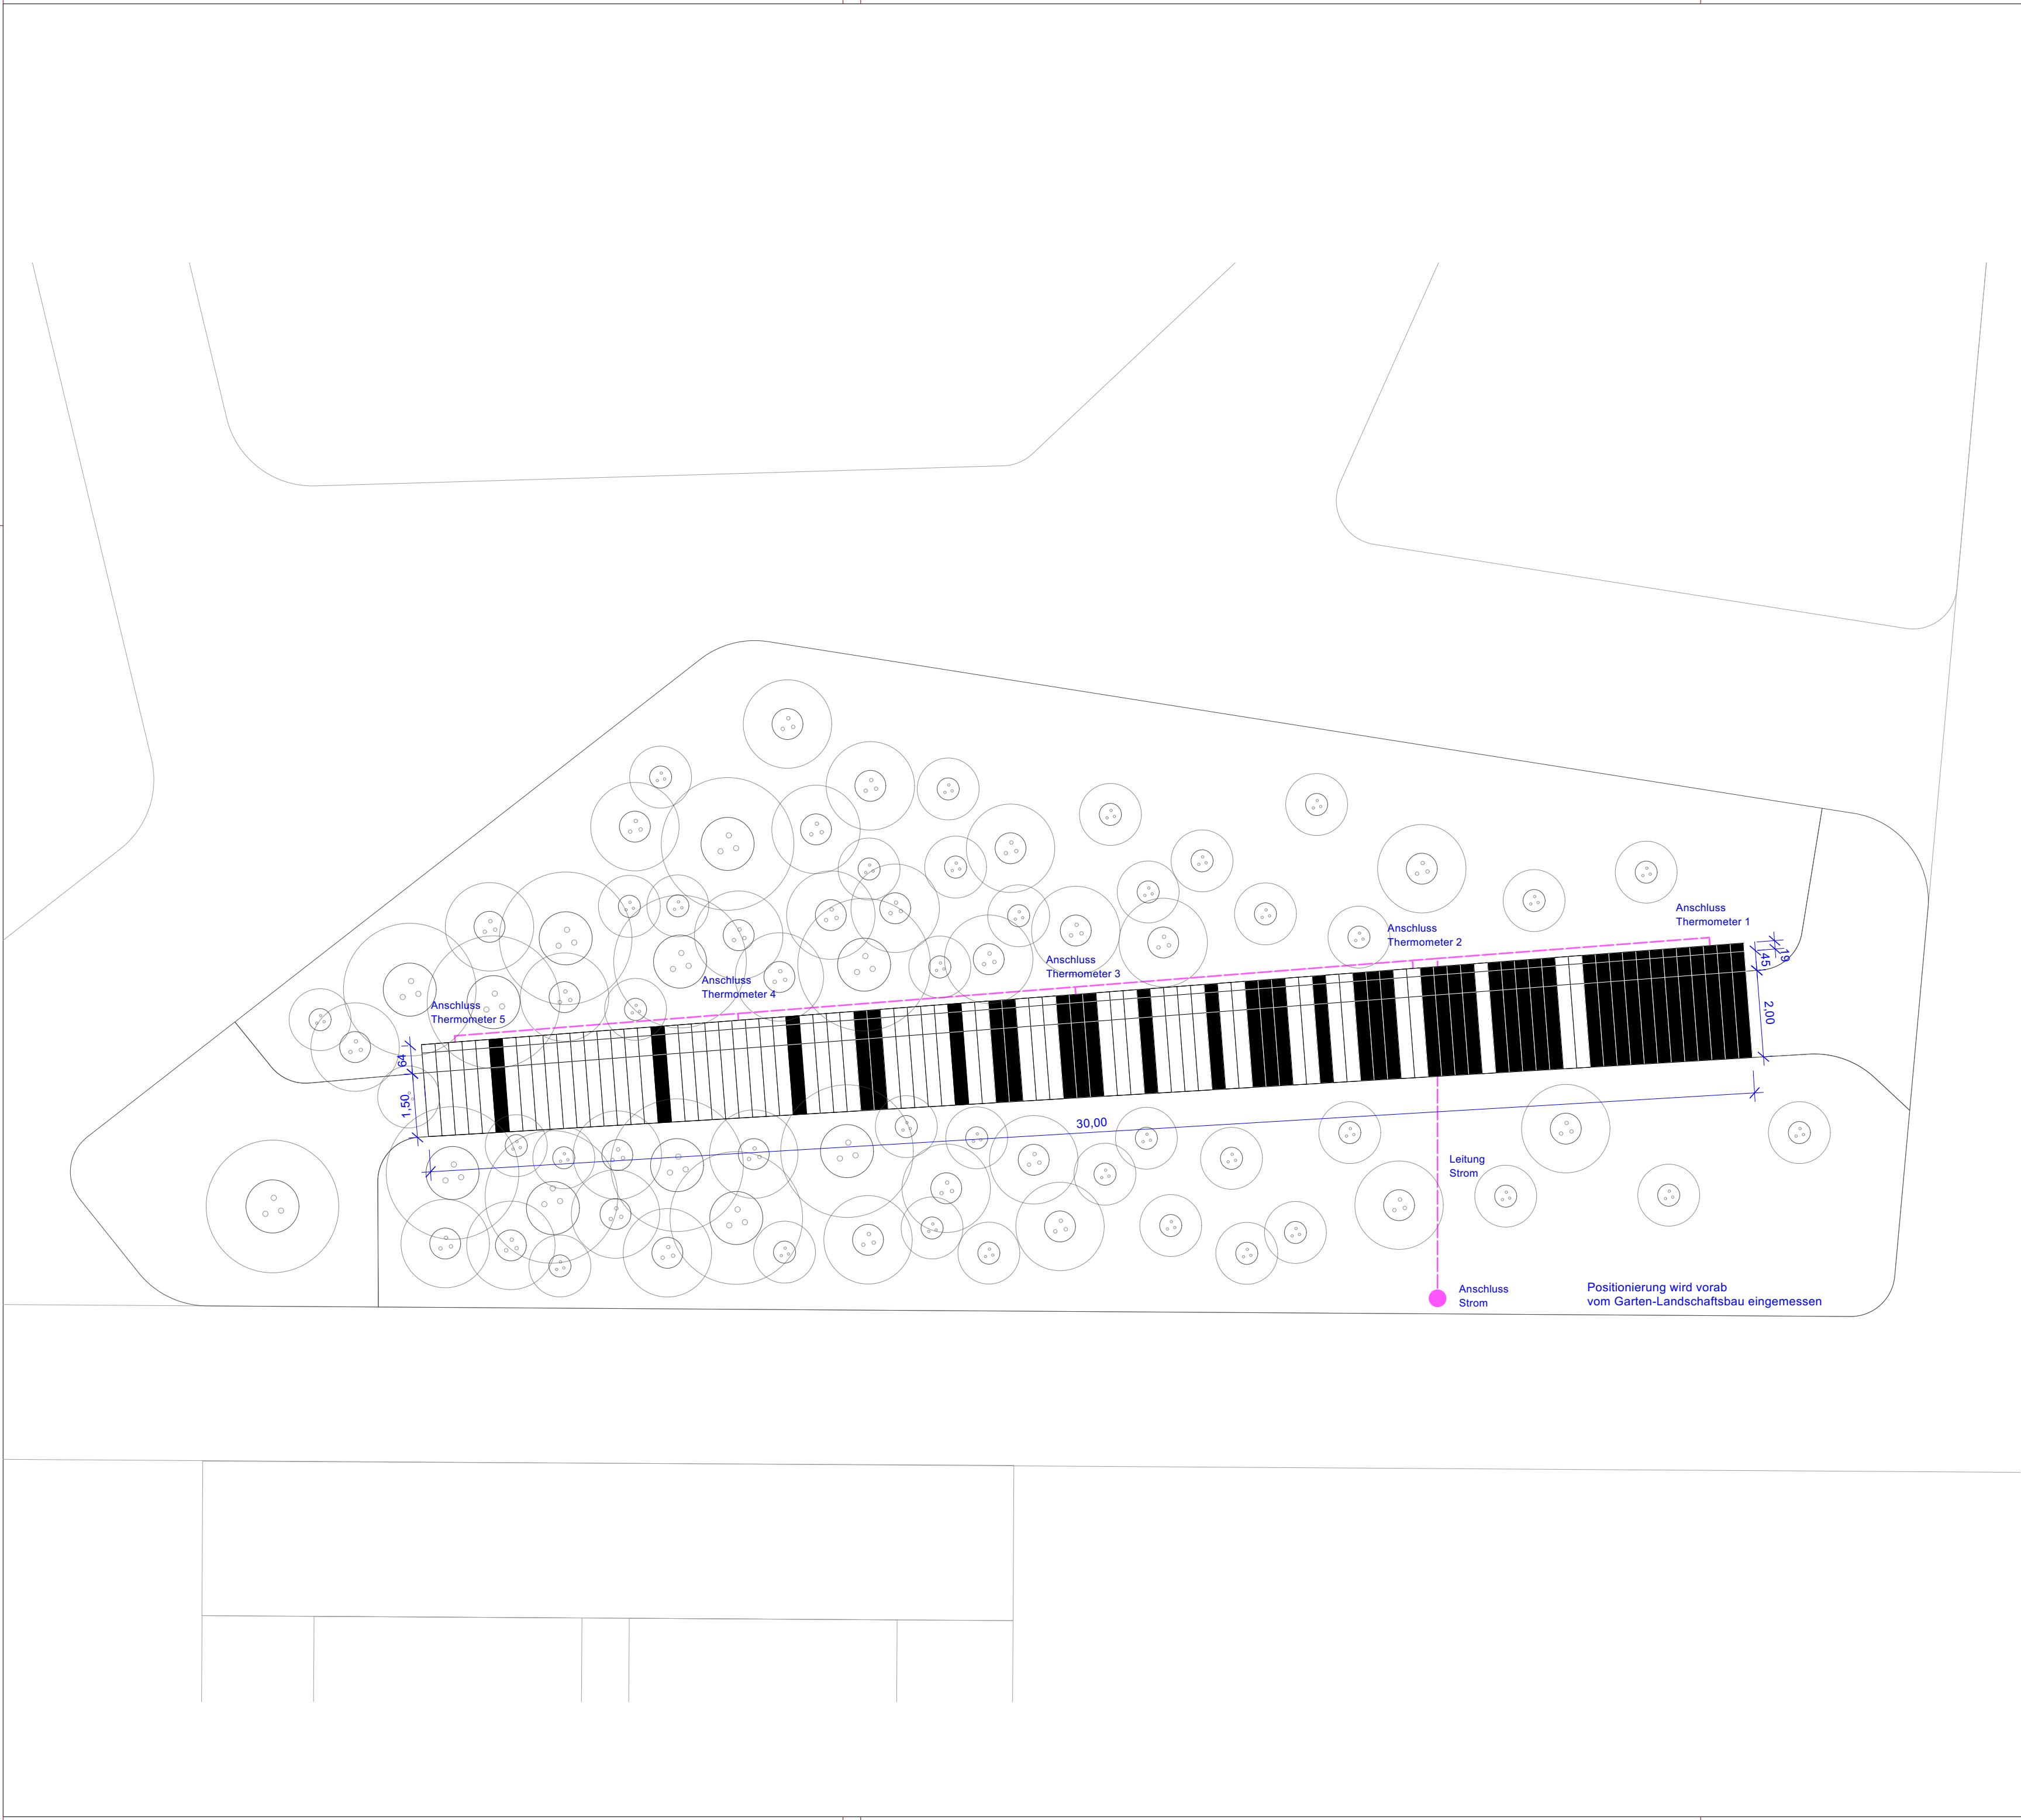

- Legende**
-  Sitzbank mit Lehne
siehe IGA 5-02 / IGA 5-03
 -  Stromanschluss

Alle Maßangaben sind vom Auftragnehmer und den Planungsbeteiligten, denen dieser Plan zur Verfügung gestellt wurde eigenverantwortlich zu überprüfen.

Unstimmigkeiten oder Abweichungen sowie Bedenken sind dem Planverfasser und vor der Ausführung unverzüglich der Bauleitung mitzuteilen (gem. VOB Teil B § 3.3).

Datum	Änderung	Index gez.
-------	----------	------------

Projekt	RVR-Ausstellungsgarten IGA 2027
---------	--

Projektnummer	IGA
Gewerk	Freianlagen
Projektadresse	Zukunftsgarten RheinPark Duisburg

Plannummer	IGA 5-01
Planbezeichnung	Ausführungsplan Bank

Index	
Leistungsphase	Entwurfsplanung
Maßstab	1:100
Datum	30.07.2026
Format	ISO A2
Gezeichnet	SO/TO

Bauherr	Regionalverband Ruhr Referat Freiraumentwicklung und Landschaftsbau Kronprinzenstraße 6 45128 Essen
---------	--

Verfasser	SOWATORINI LANDSCHAFT
	Sowatorini Landschaft Alte Hattinger 17 44789 Bochum