


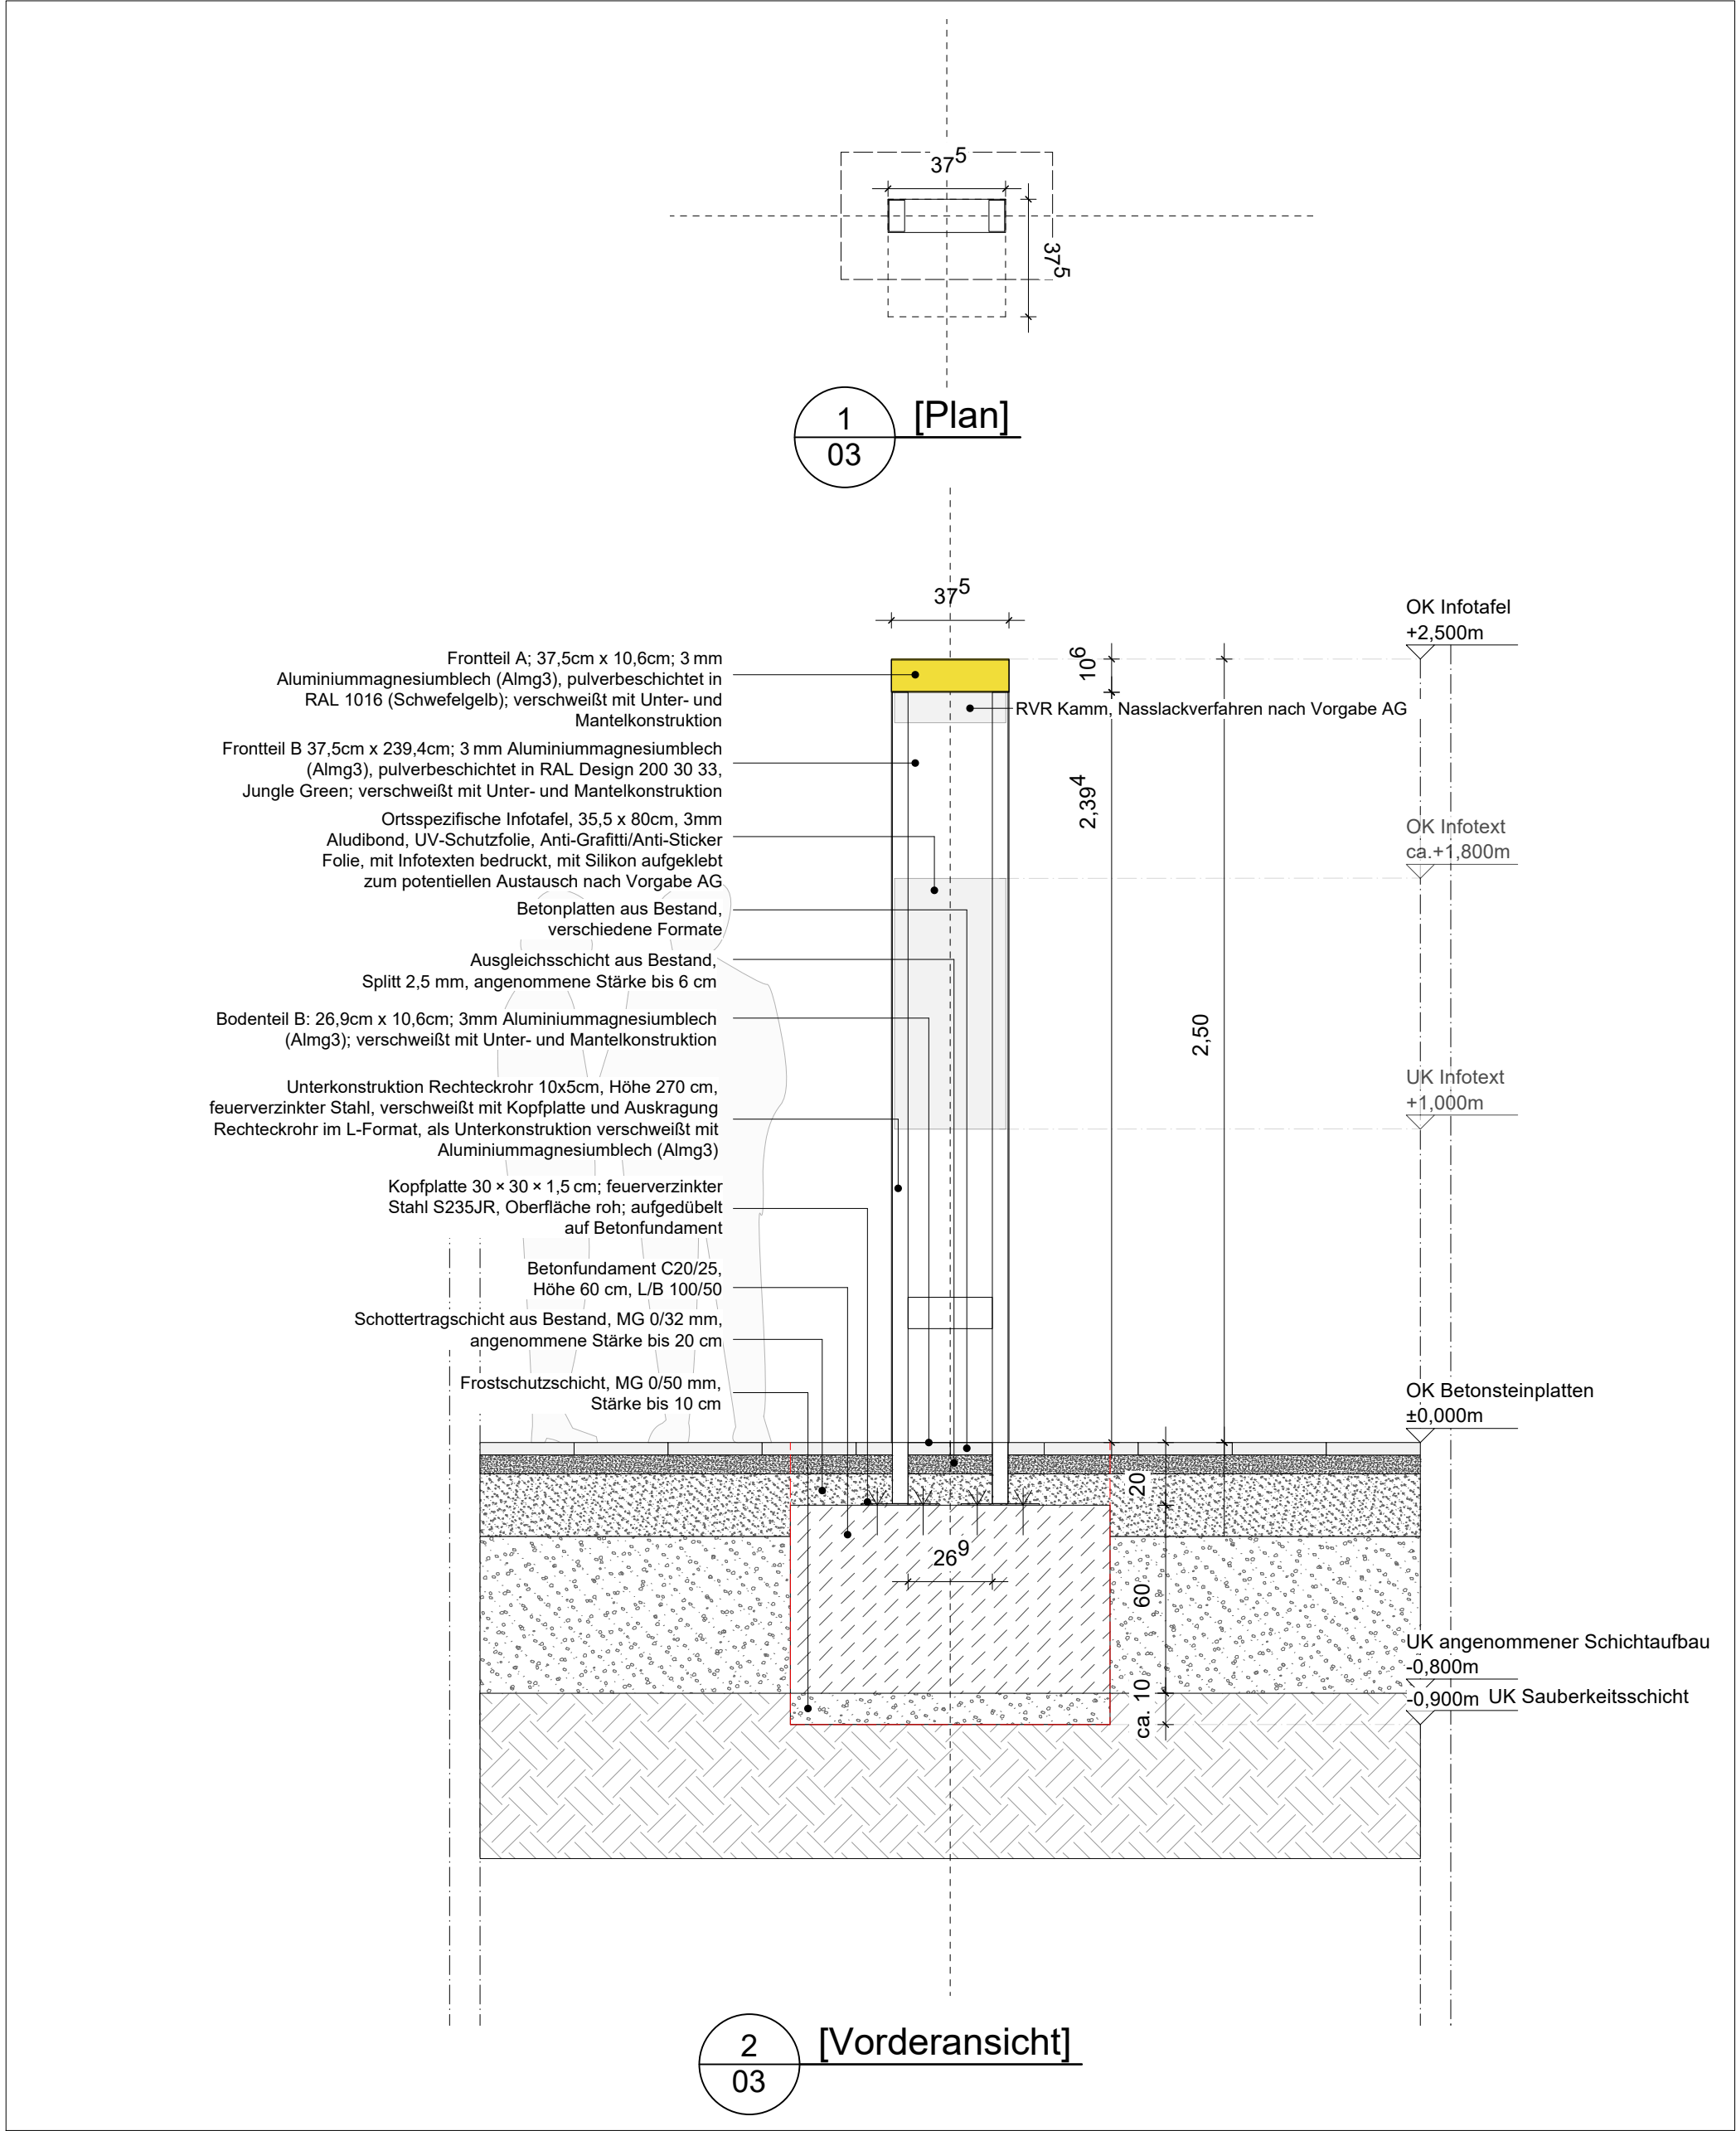

|                |                                         |                     |                     |   |  |
|----------------|-----------------------------------------|---------------------|---------------------|---|--|
| Projekt        | Urban Trails - Streifzüge im Ruhrgebiet |                     |                     | Bauherr   |  |
| Planinhalt     | Startstele- Plan + Vorderansicht        | Datum<br>08.09.2026 | Bearbeitet<br>JD,SH | <div>REGIONALVERBAND<br/><b>RUHR</b></div> <div>Regionalverband Ruhr<br/>Kronprinzenstraße 35<br/>D-45128 Essen</div> <div><b>LAND</b><br/>LANDSCAPE ARCHITECTURE NATURE DEVELOPMENT</div> |  |
| Leistungsphase | Ausführungsplanung                      | Maßstab<br>1: 20    | Höhenbezug          |   |  |
| Plannummer     | 2.1                                     | Index<br>A          | Format<br>DIN A3    |   |  |