




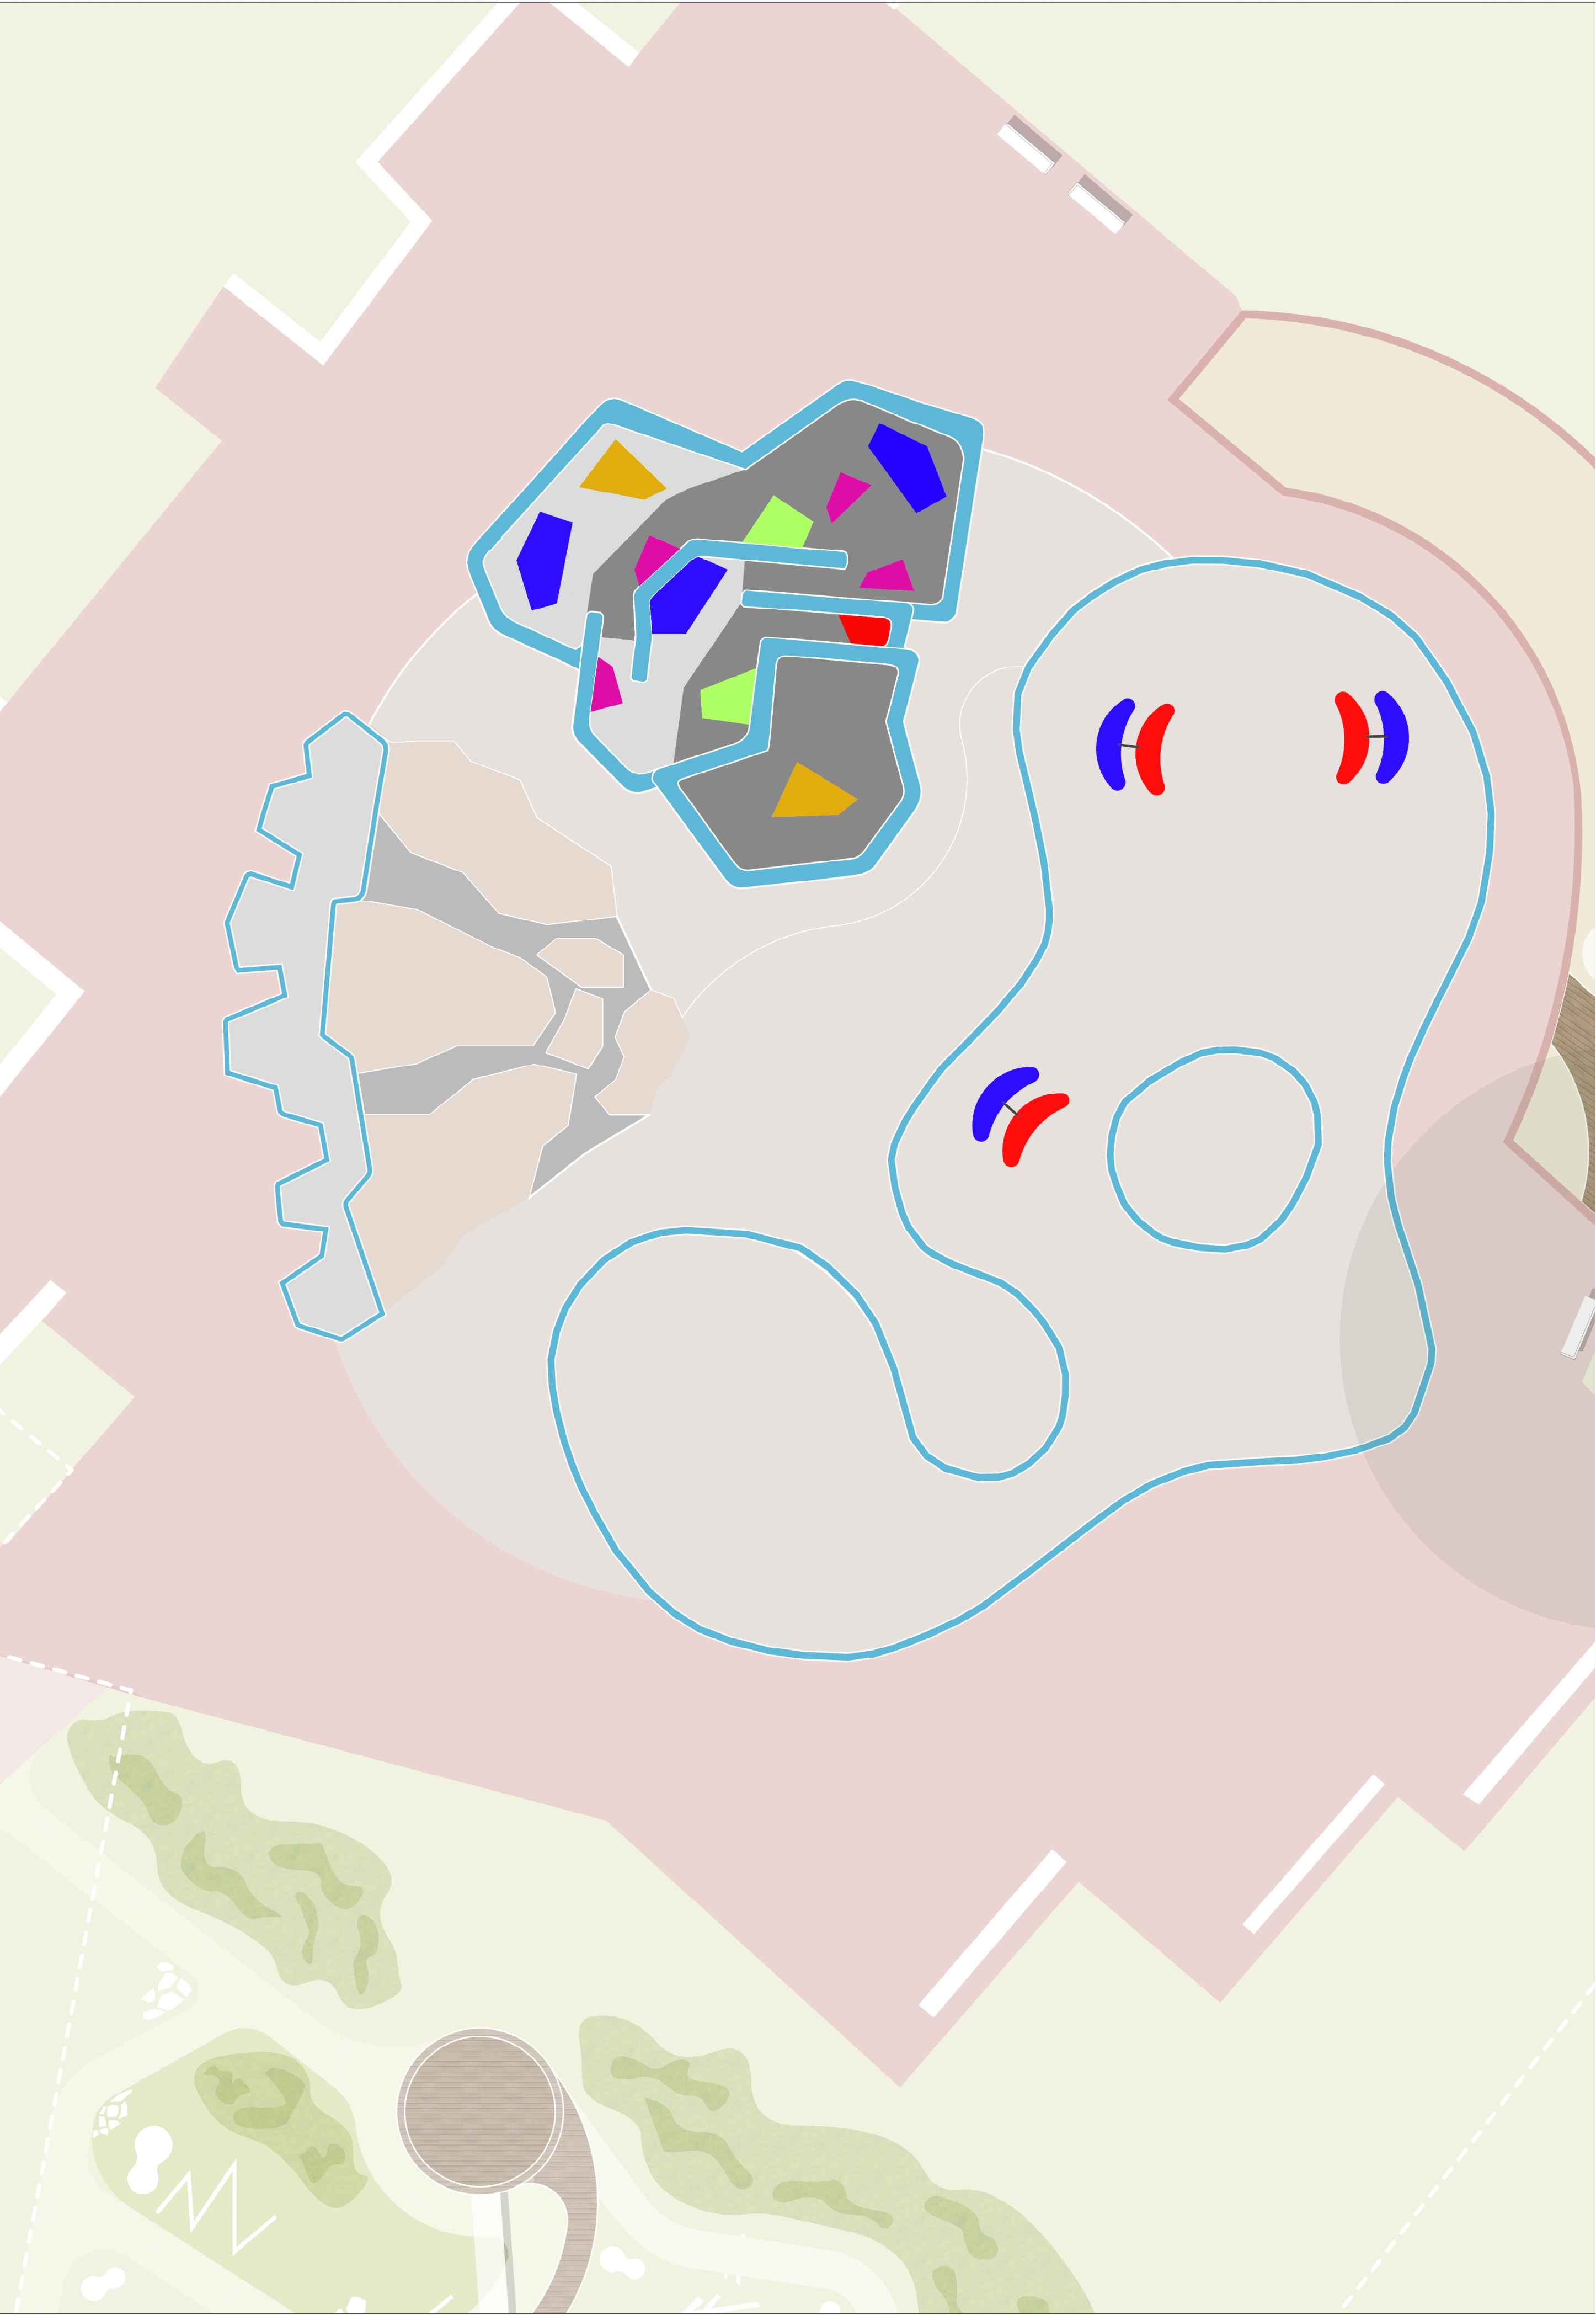

Betonfertigteile Großes Becken M1:50

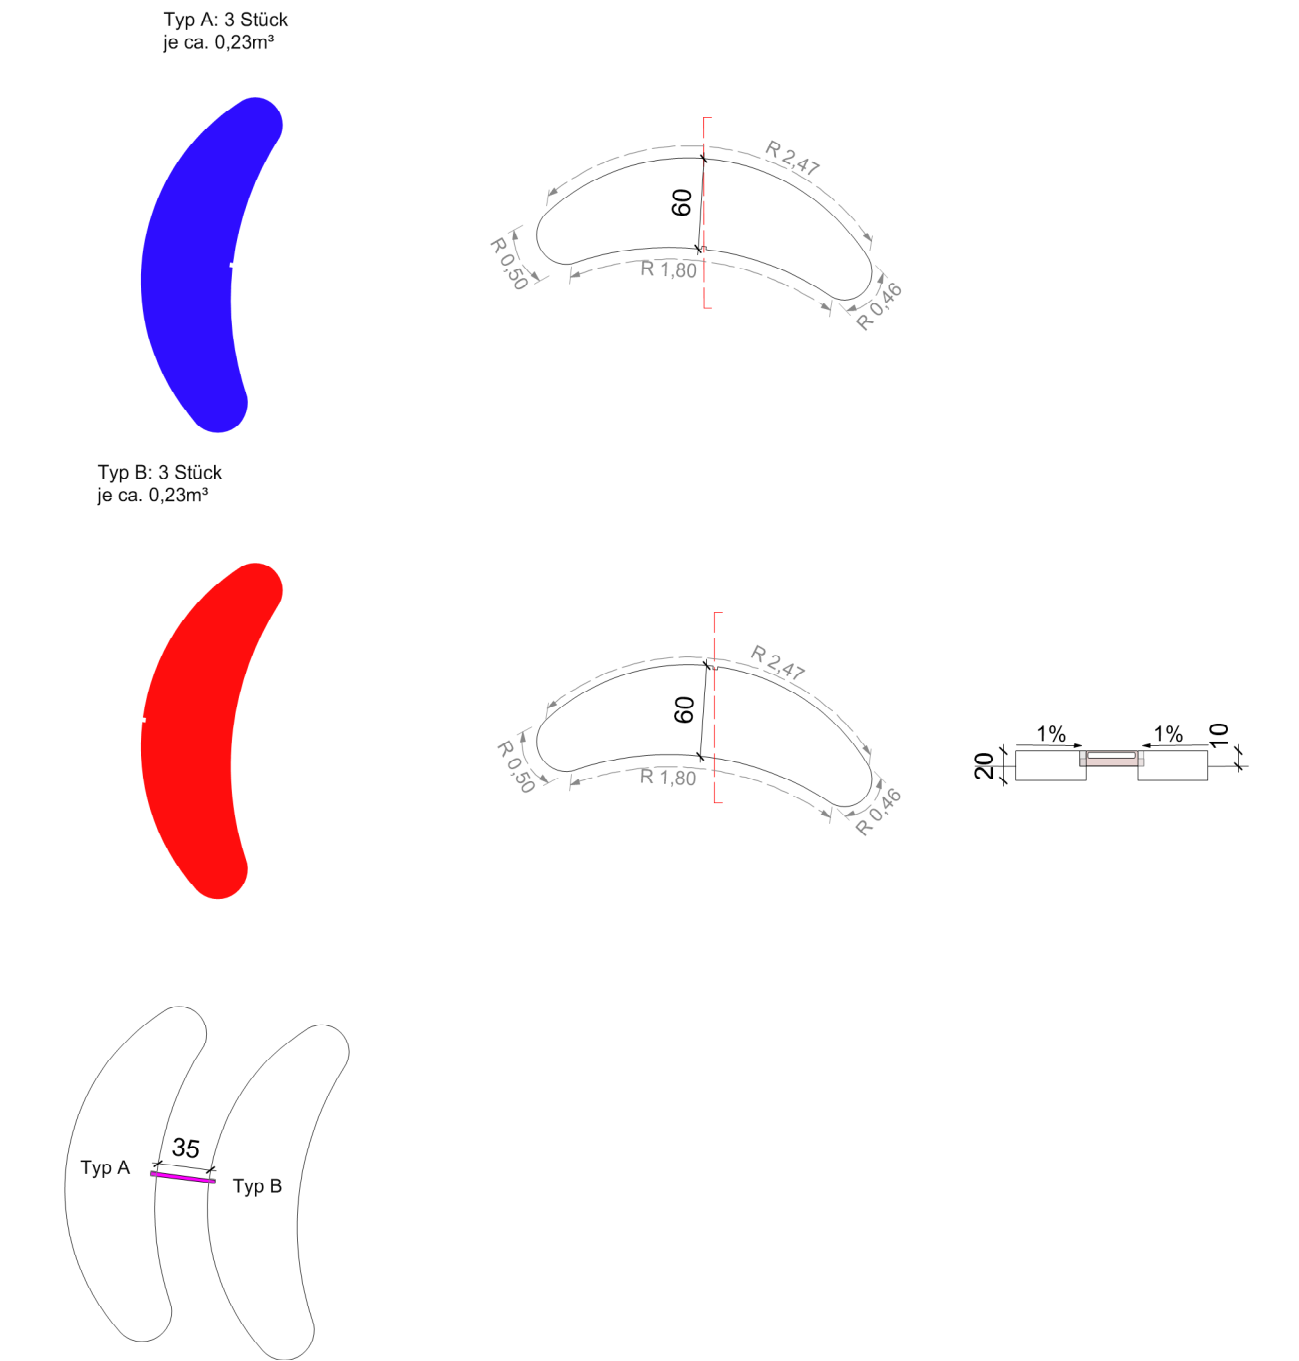

Abwicklungsdetail
Werkplanung Betonteile und Schieber Großes Becken
M1:20

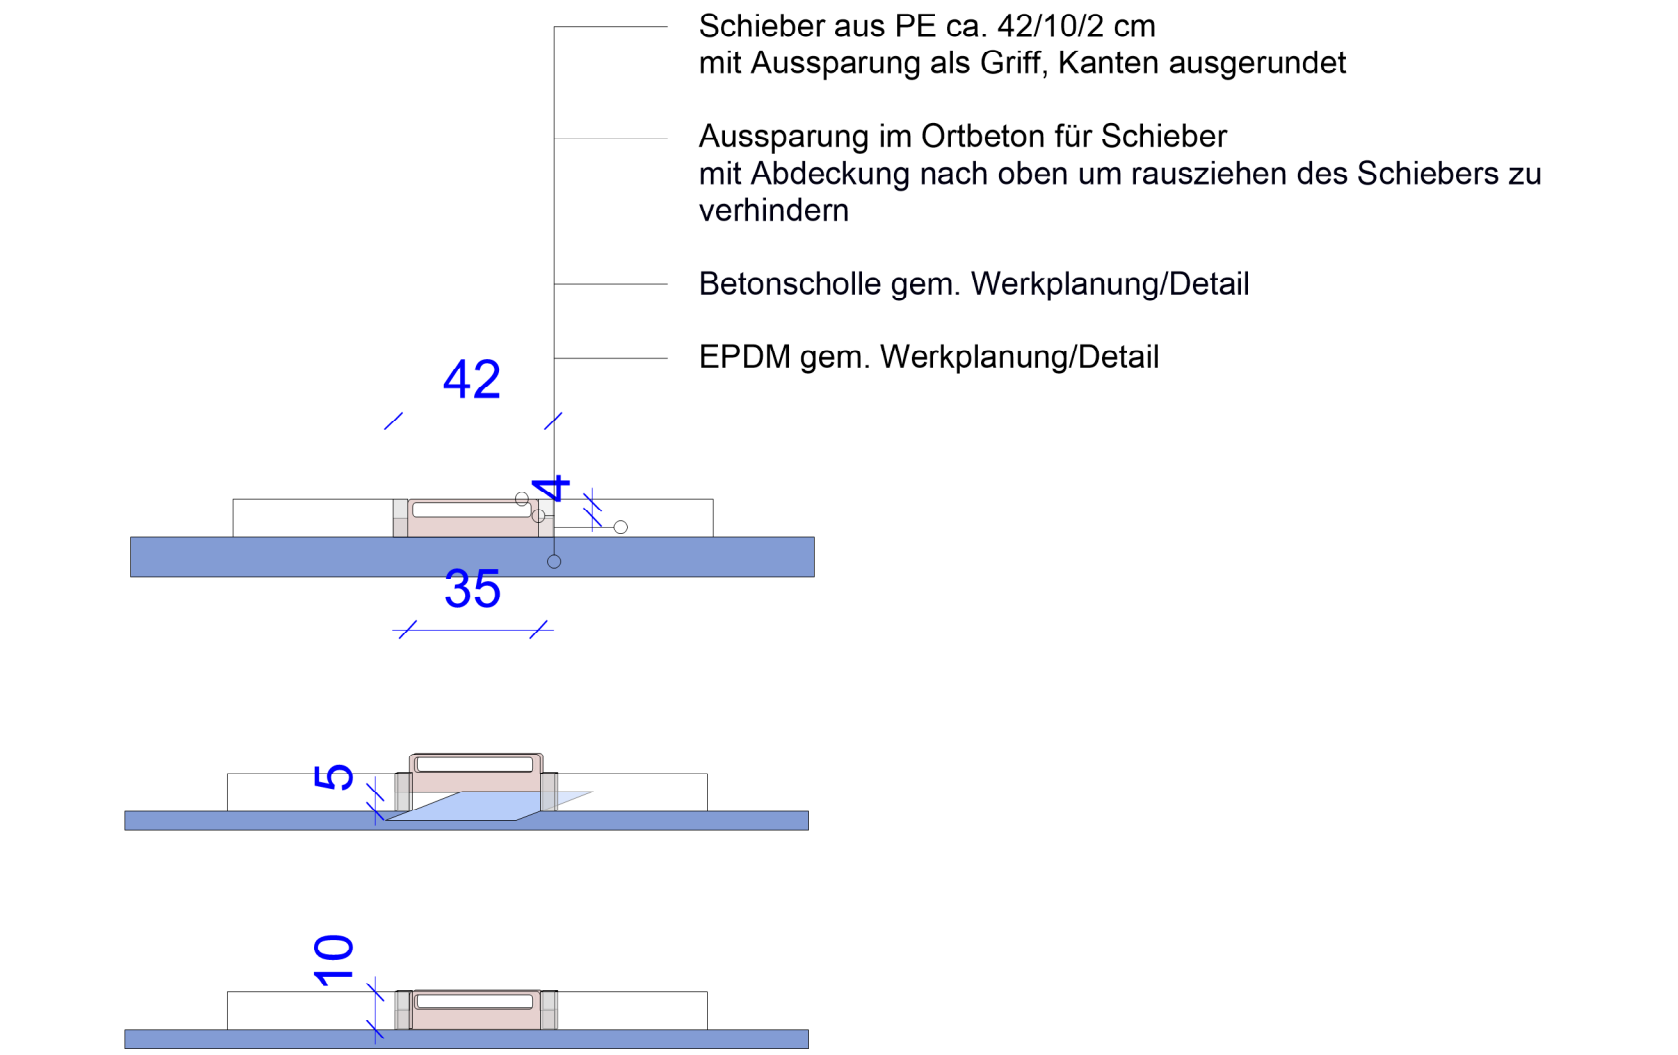

Nr.	Datum	Name

Planbezeichnung: Verteilung Fertigbetonteile Freianlagen Wasserspielplatz	
Bauvorhaben : Wasserspielplatz Revierpark Vonderort	
Auftraggeber : Regionalverband Ruhr Kronprinzenstraße 6 45128 Essen T: +49 201 2069-549	freigegeben:
Planer :	freigegeben:
Maßstab: 1:100 / 1:50 / 1:20	Plannr: 7
Blattgröße: A1 594 x 841	RPVW_5_A_Lgpln_Betonteile
Datum: 23.06.2026	