


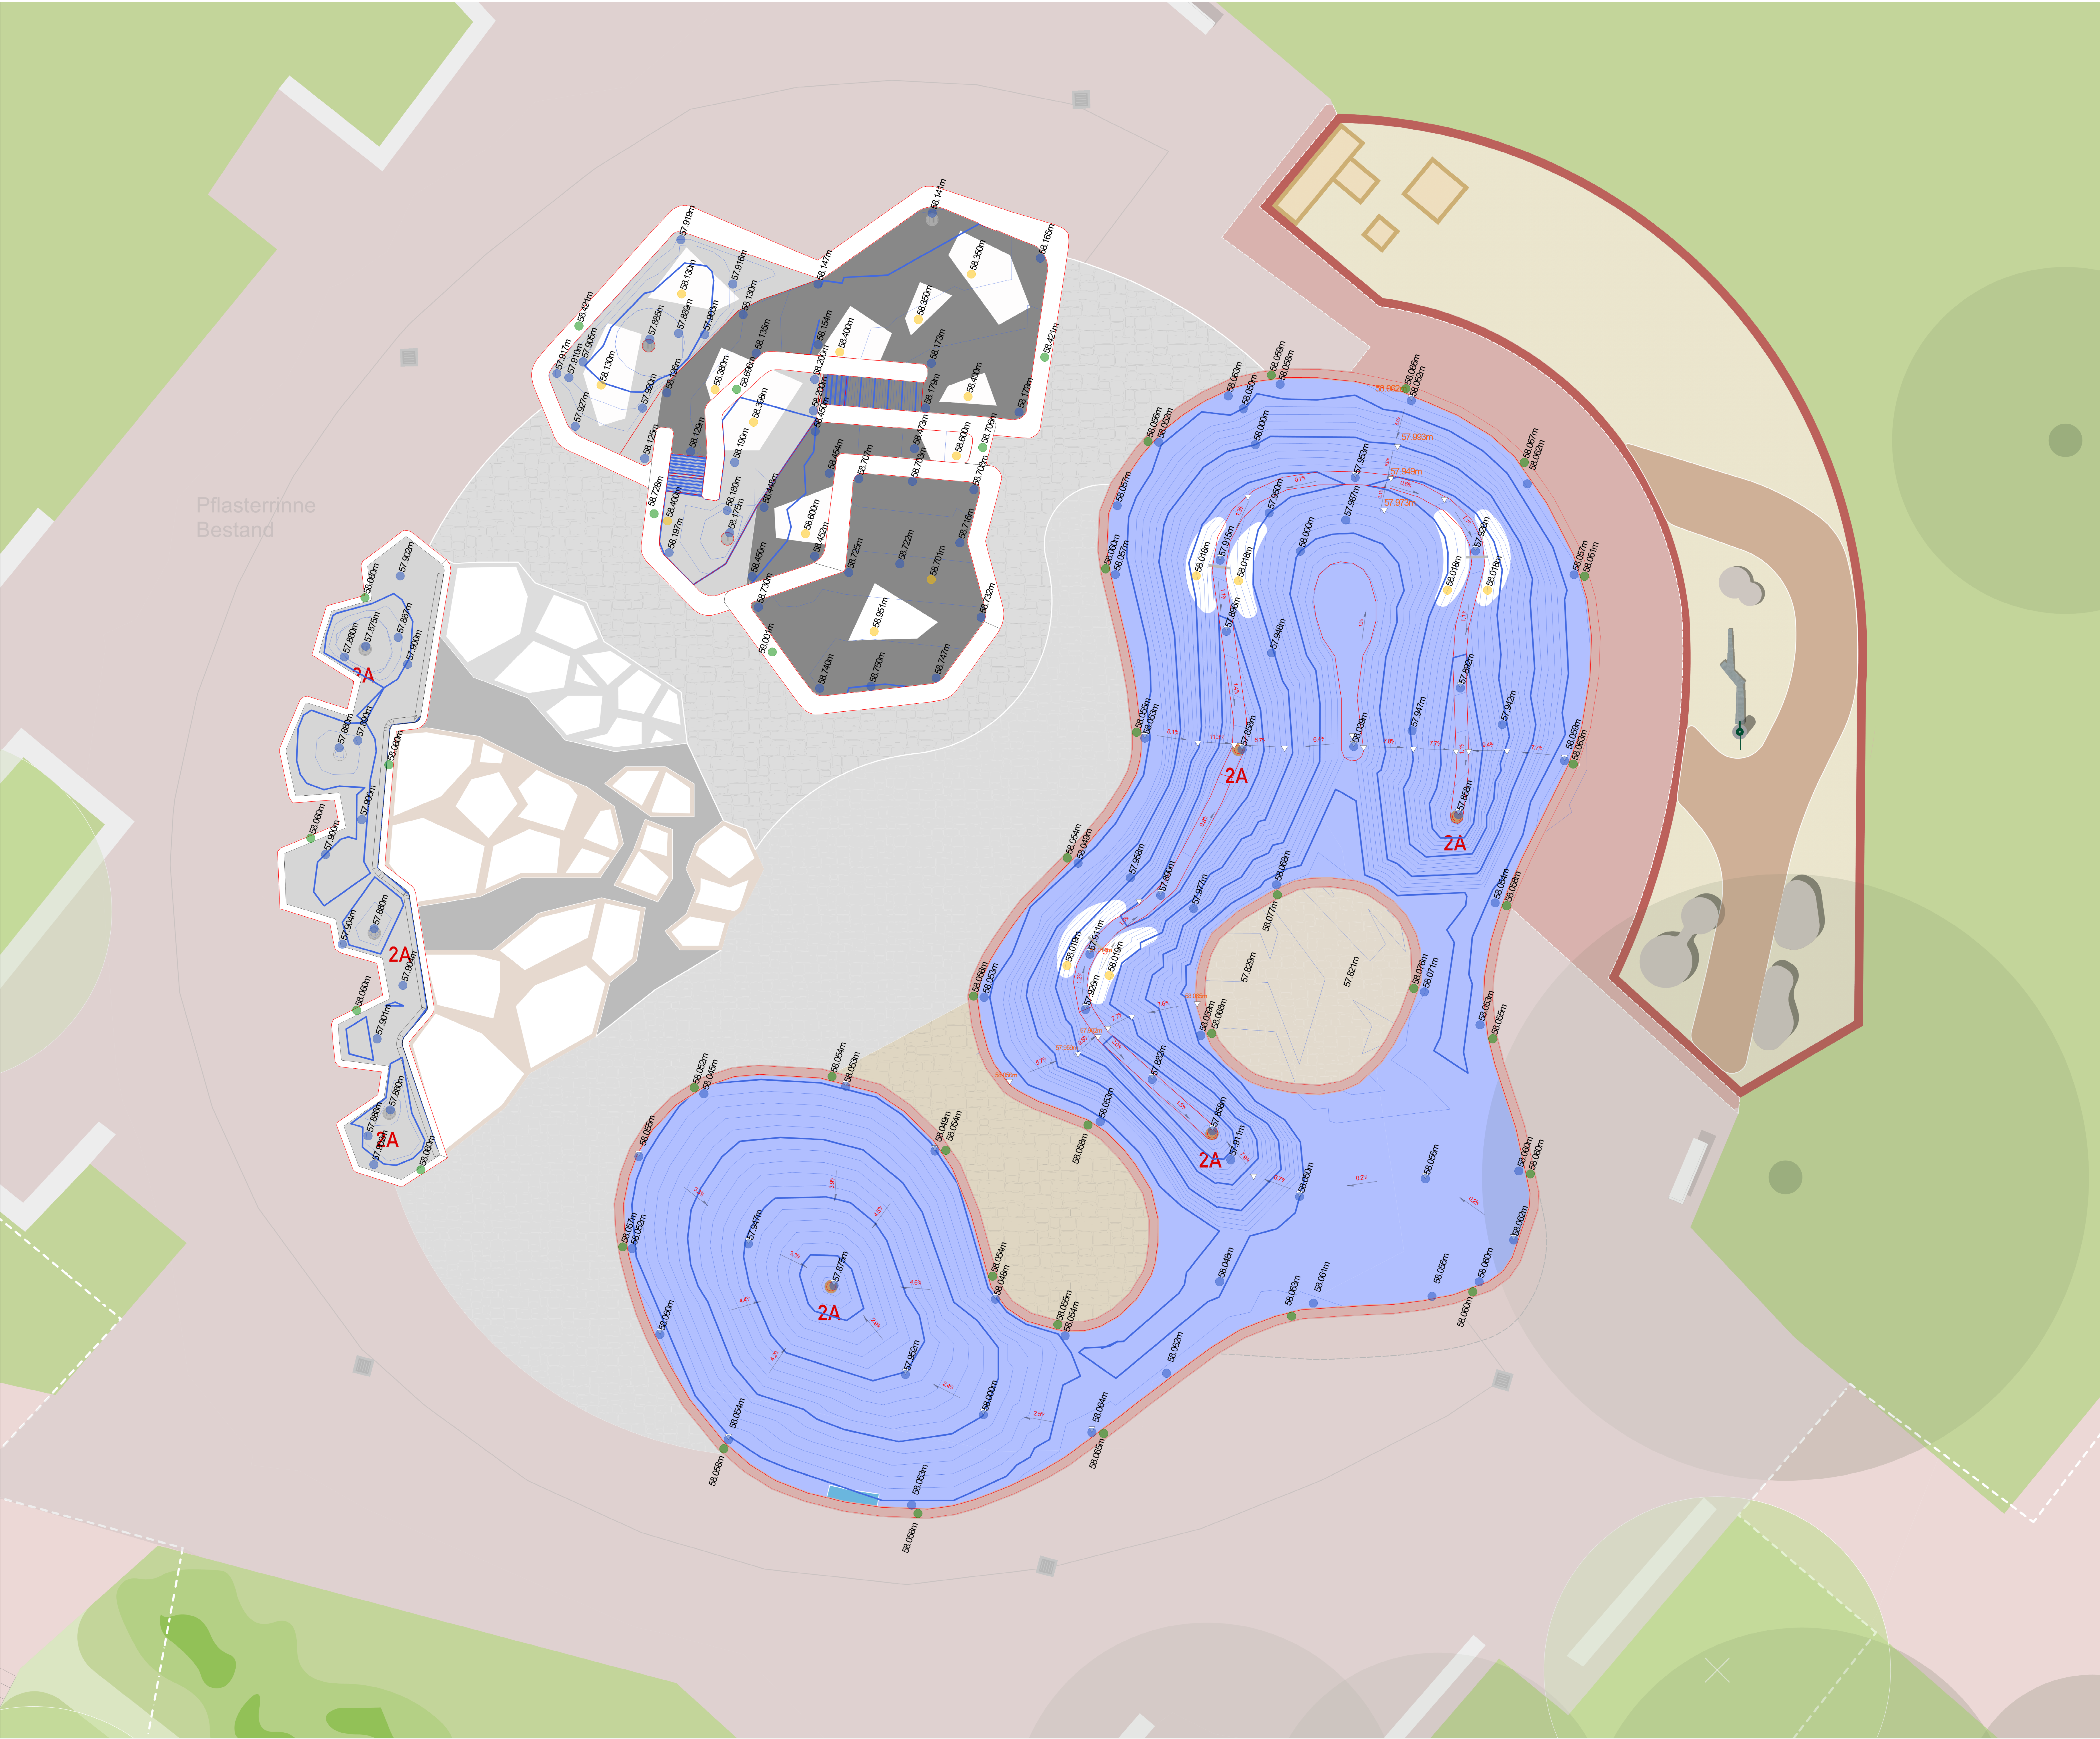

Höhenplanung Becken:

00.00

Höhenkote Beckenboden

00.00

Höhenkote OK Betonfertigteil

00.00

Höhenkote OK Bestandsmauer

00.00

Höhenkote Bestand

2A

Ablauf

A	Verlängerung Indexfeld wenn nötig nach oben	00.00.2017
Nr.	Art der Änderung	Datum

Planbezeichnung: Höhenplanung Wasserbecken Wasserspielplatz	
Bauvorhaben : Wasserspielplatz Revierpark Vonderort	
Auftraggeber : Regionalverband Ruhr Kronprinzenstraße 6 45128 Essen T: +49 201 2069-549	freigegeben:
Planer :	freigegeben:
Maßstab: 1:50 Blattgröße: A0 841 x 1189 Datum: 16.06.2026	Plannr: 6 RPVW_5_A_Lgpln_Höhenplanung