




Schnitt 1-1 M1:20
Großes Becken

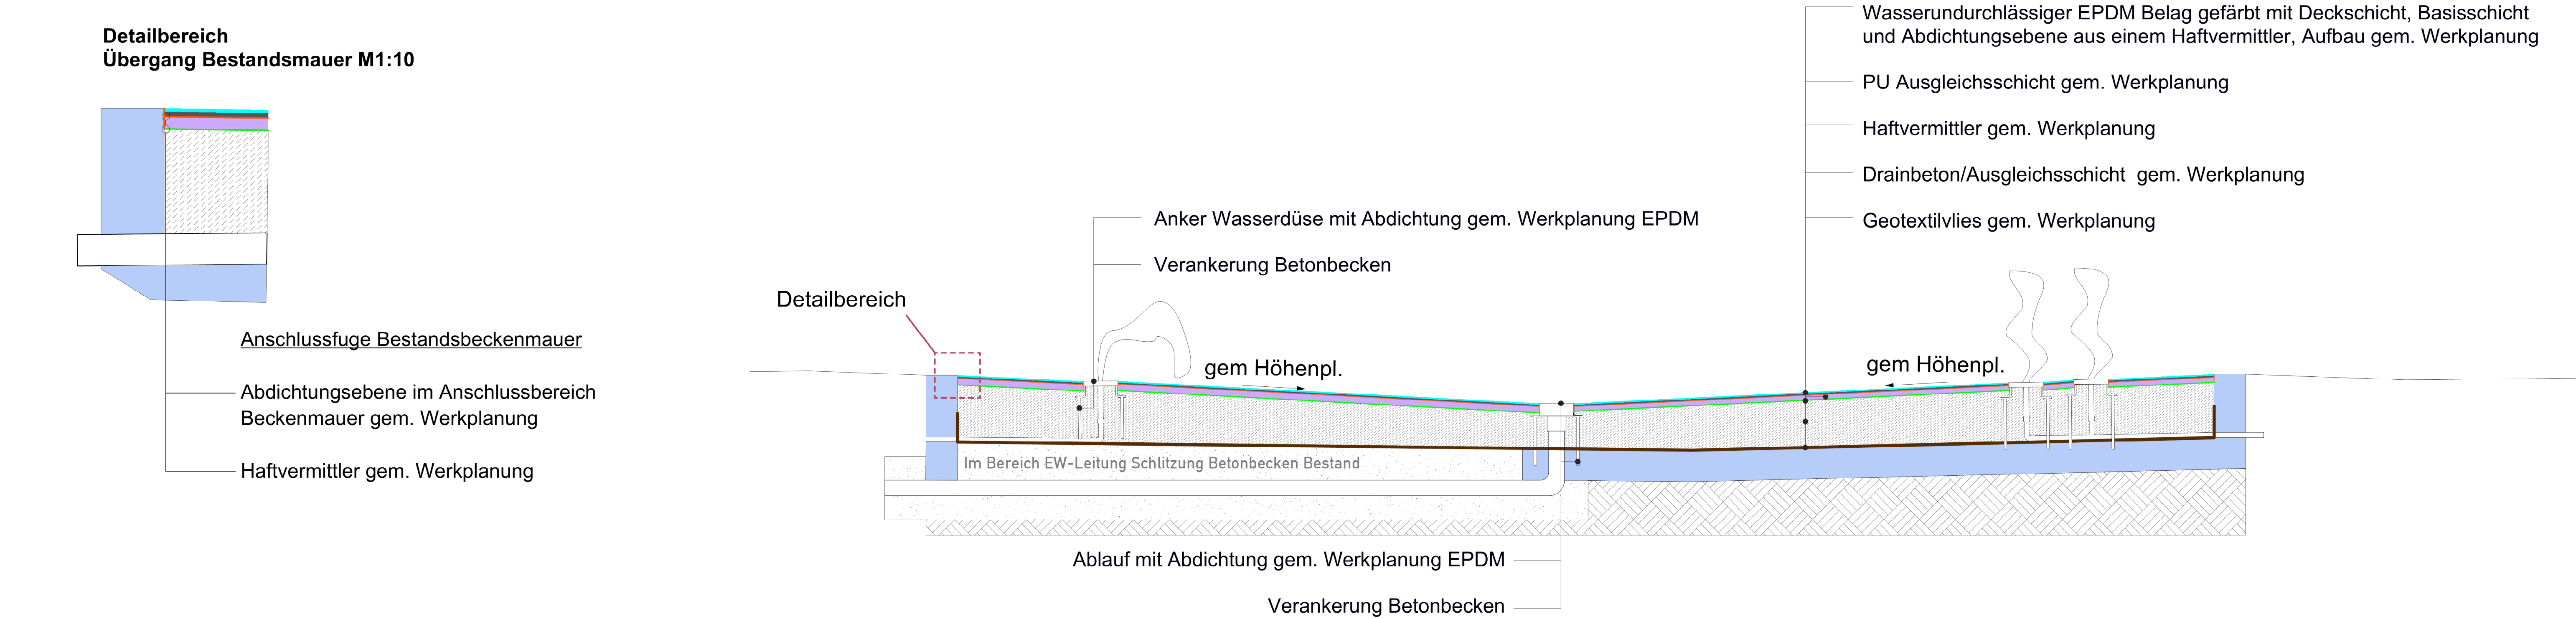

Schnitt 2-2 M1:20
Stufenbecken

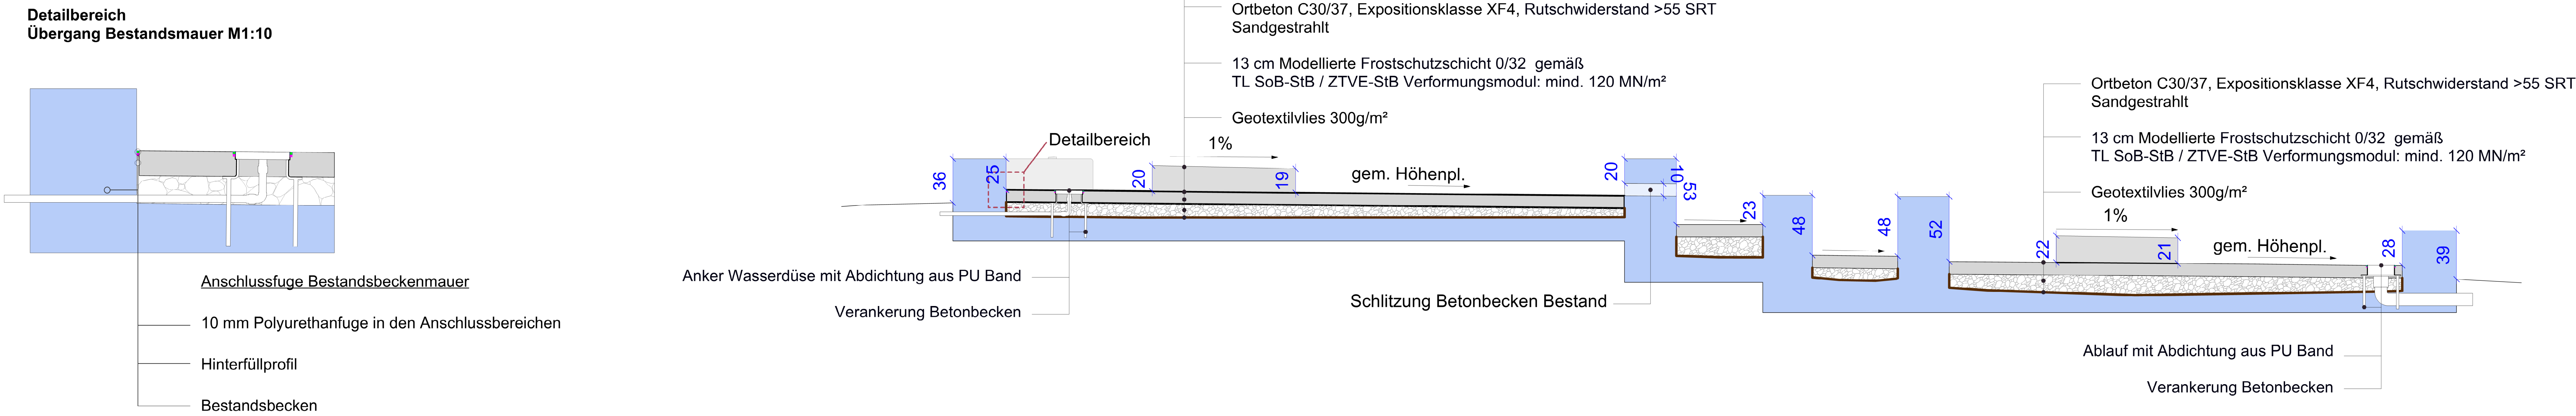

Schnitt 3-3 M1:20
Großes Becken

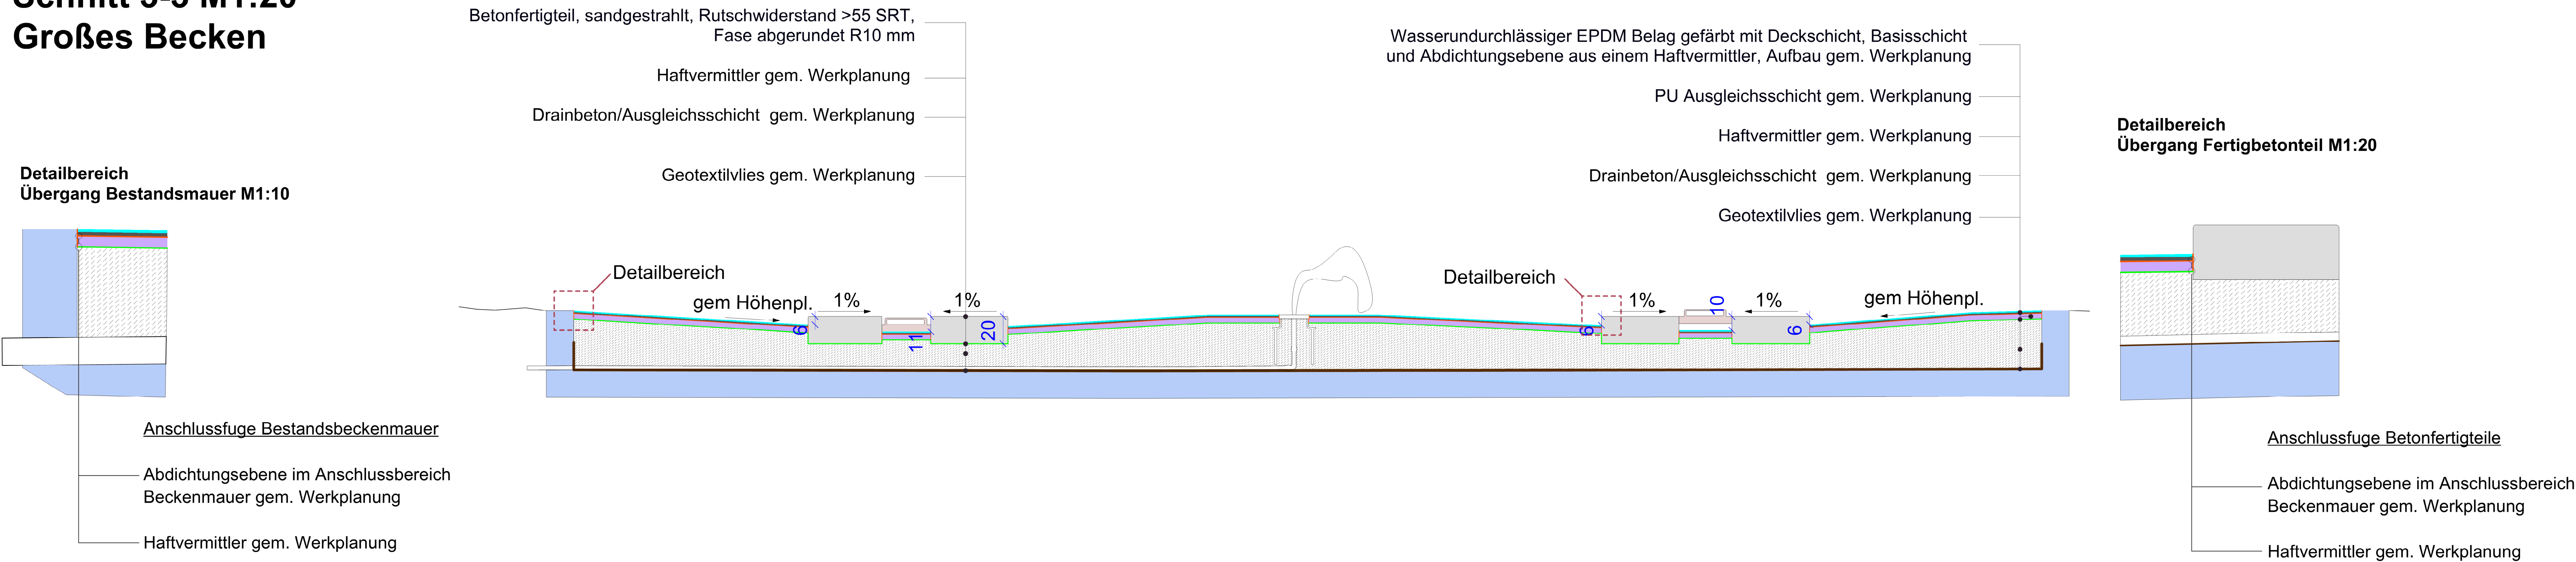

A	Verlängerung Indexfeld wenn nötig nach oben	00.00.2017	MA
Nr.	Art der Änderung	Datum	Name

Planbezeichnung: Detailschnitte Wasserspielplatz	
Bauvorhaben : Wasserspielplatz Revierpark Vonderort	
Auftraggeber : Regionalverband Ruhr Kronprinzenstraße 6 45128 Essen T: +49 201 2069-549	freigegeben:
Planer :	freigegeben:
Maßstab: 1:20 Blattgröße: A0 841 x 1189 Datum: 23.06.2026	Plannr: 4 RPVW_5_D_Schn_1_Schn_3