




Schnitt 4-4 M1:20
Großes Becken

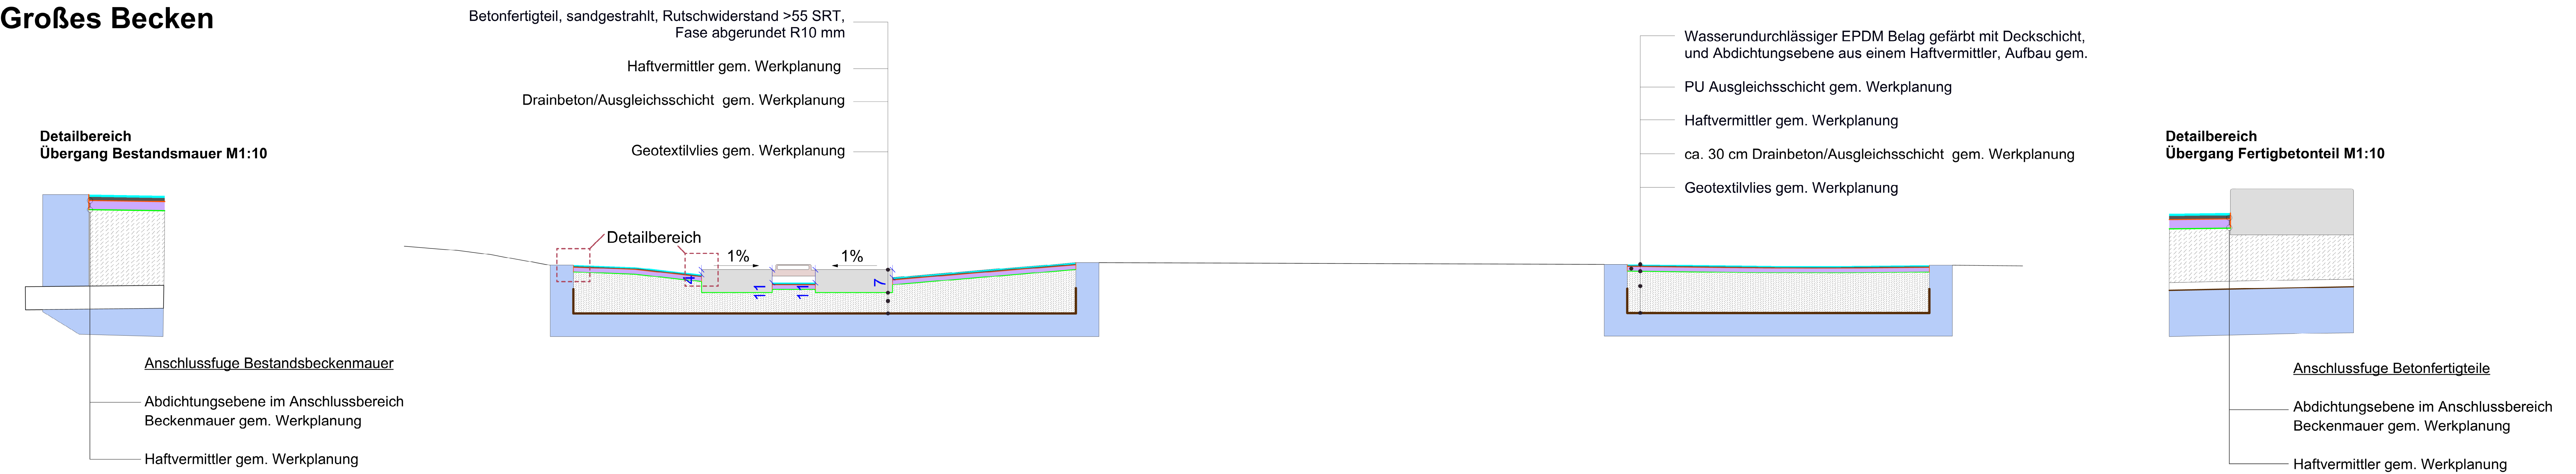


Schnitt 5-5 M1:20
Kleinkinderbecken

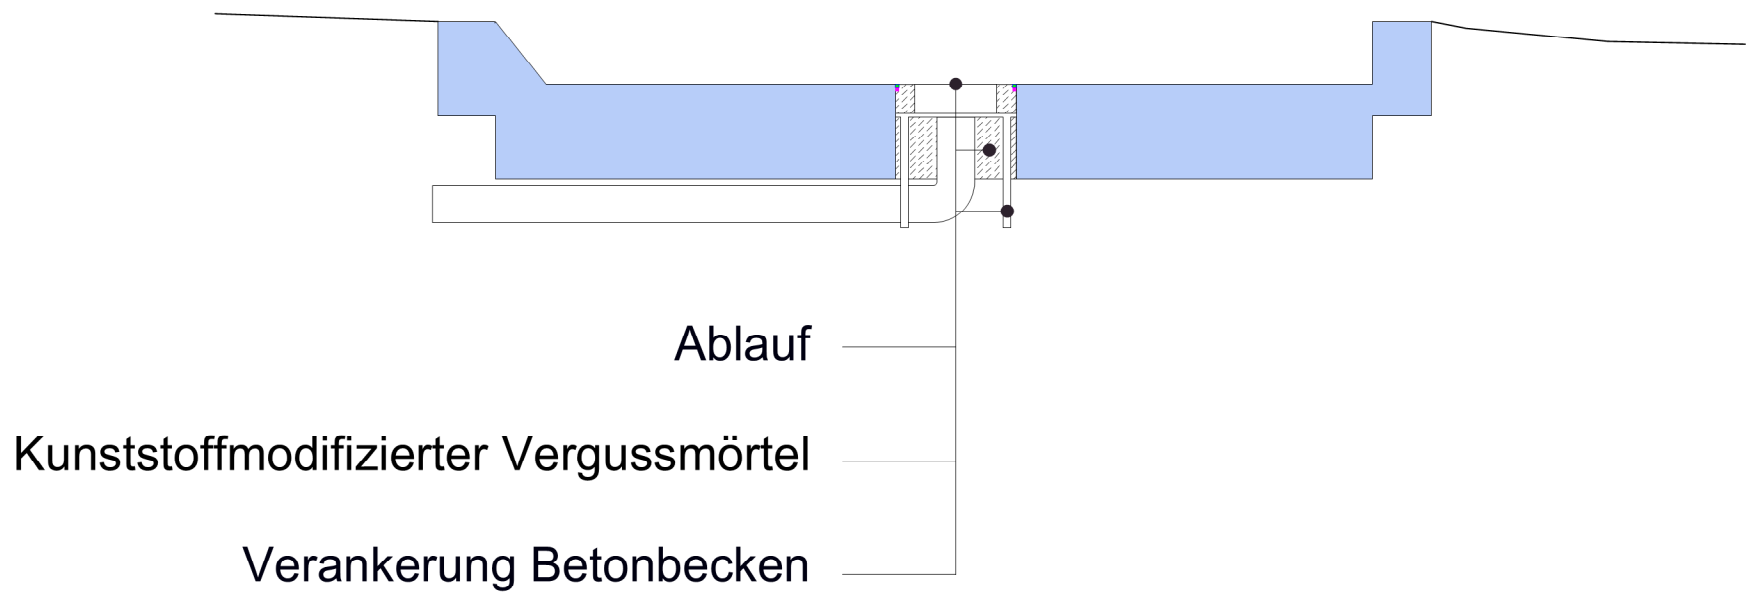

Schnitt 6-6 M1:20
Stufenbecken

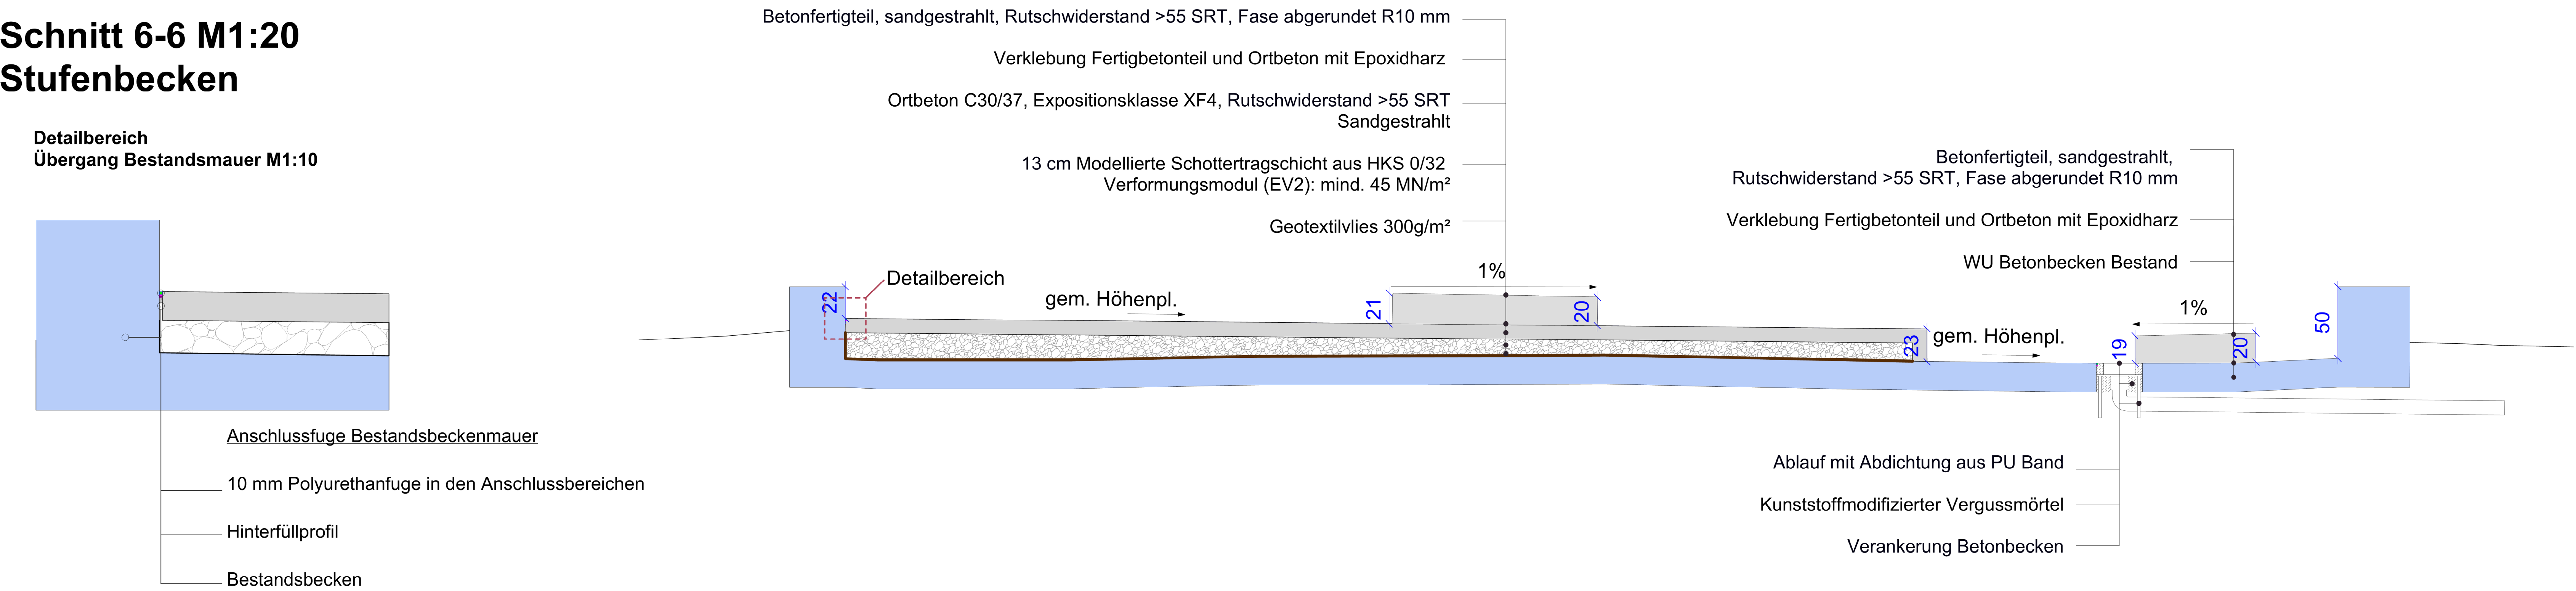

Schnitt 7-7 M1:20
Großes Becken

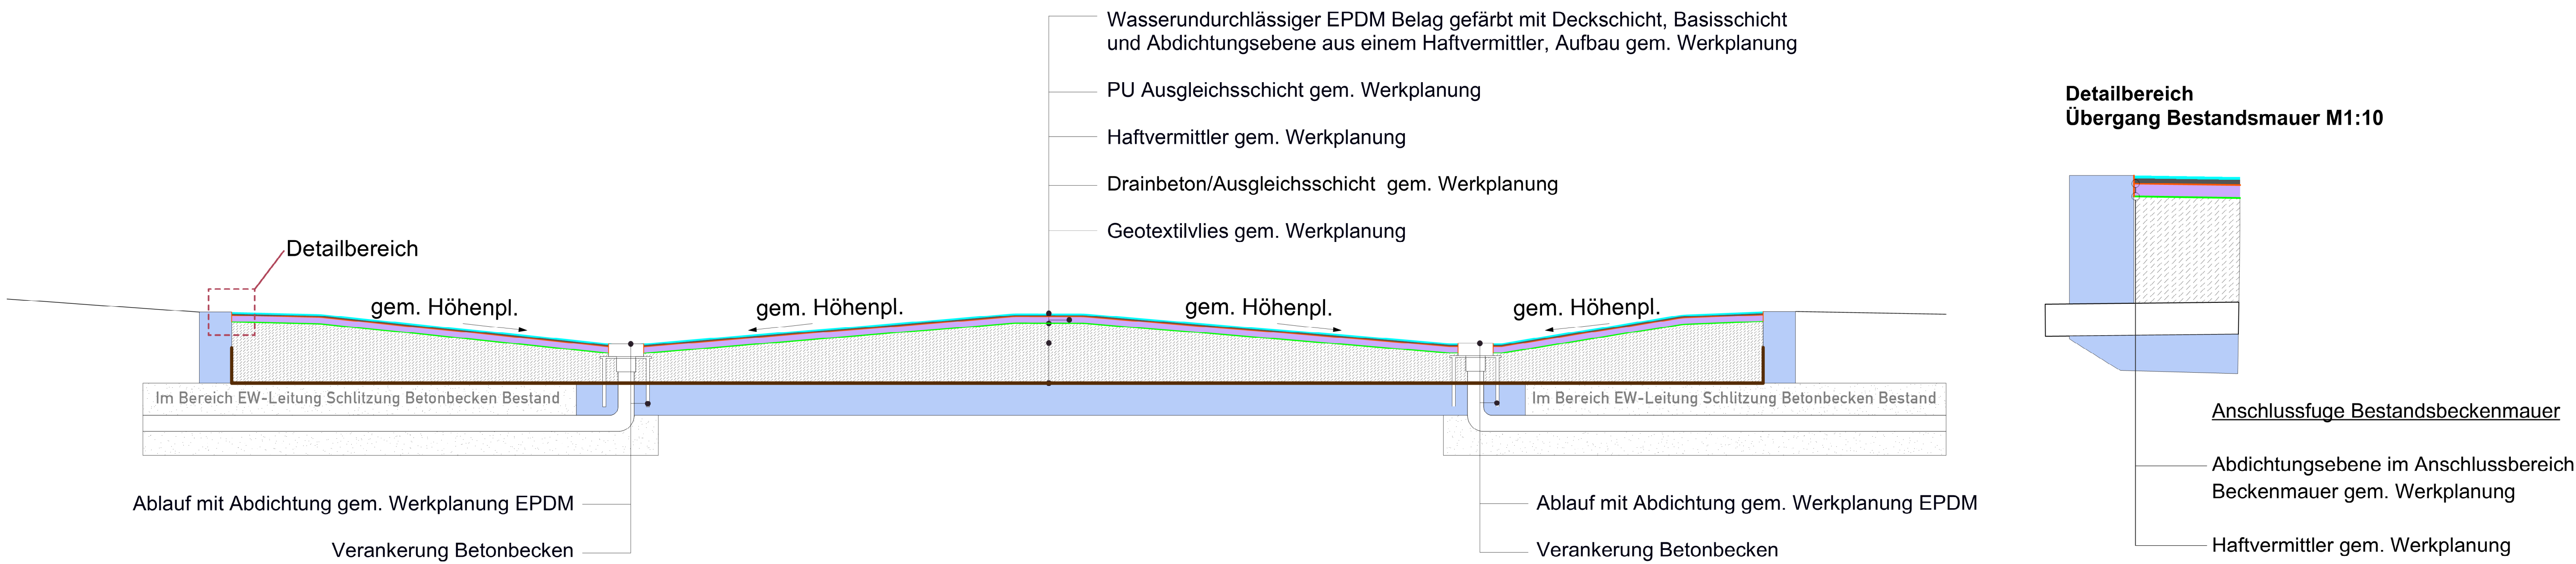

A	Verlängerung Indexfeld wenn nötig nach oben	00.00.2017	MA
Nr.	Art der Änderung	Datum	Name

Planbezeichnung: Detailschnitte Wasserspielplatz	
Bauvorhaben : Wasserspielplatz Revierpark Vonderort	
Auftraggeber : Regionalverband Ruhr Kronprinzenstraße 6 45128 Essen T: +49 201 2069-549	freigegeben:
Planer :	freigegeben:
Maßstab: 1:20 Blattgröße: A0 841 x 1189 Datum: 05.03.2026	Plannr: 5 RPVW_5_D_Schn_4_Schn_7