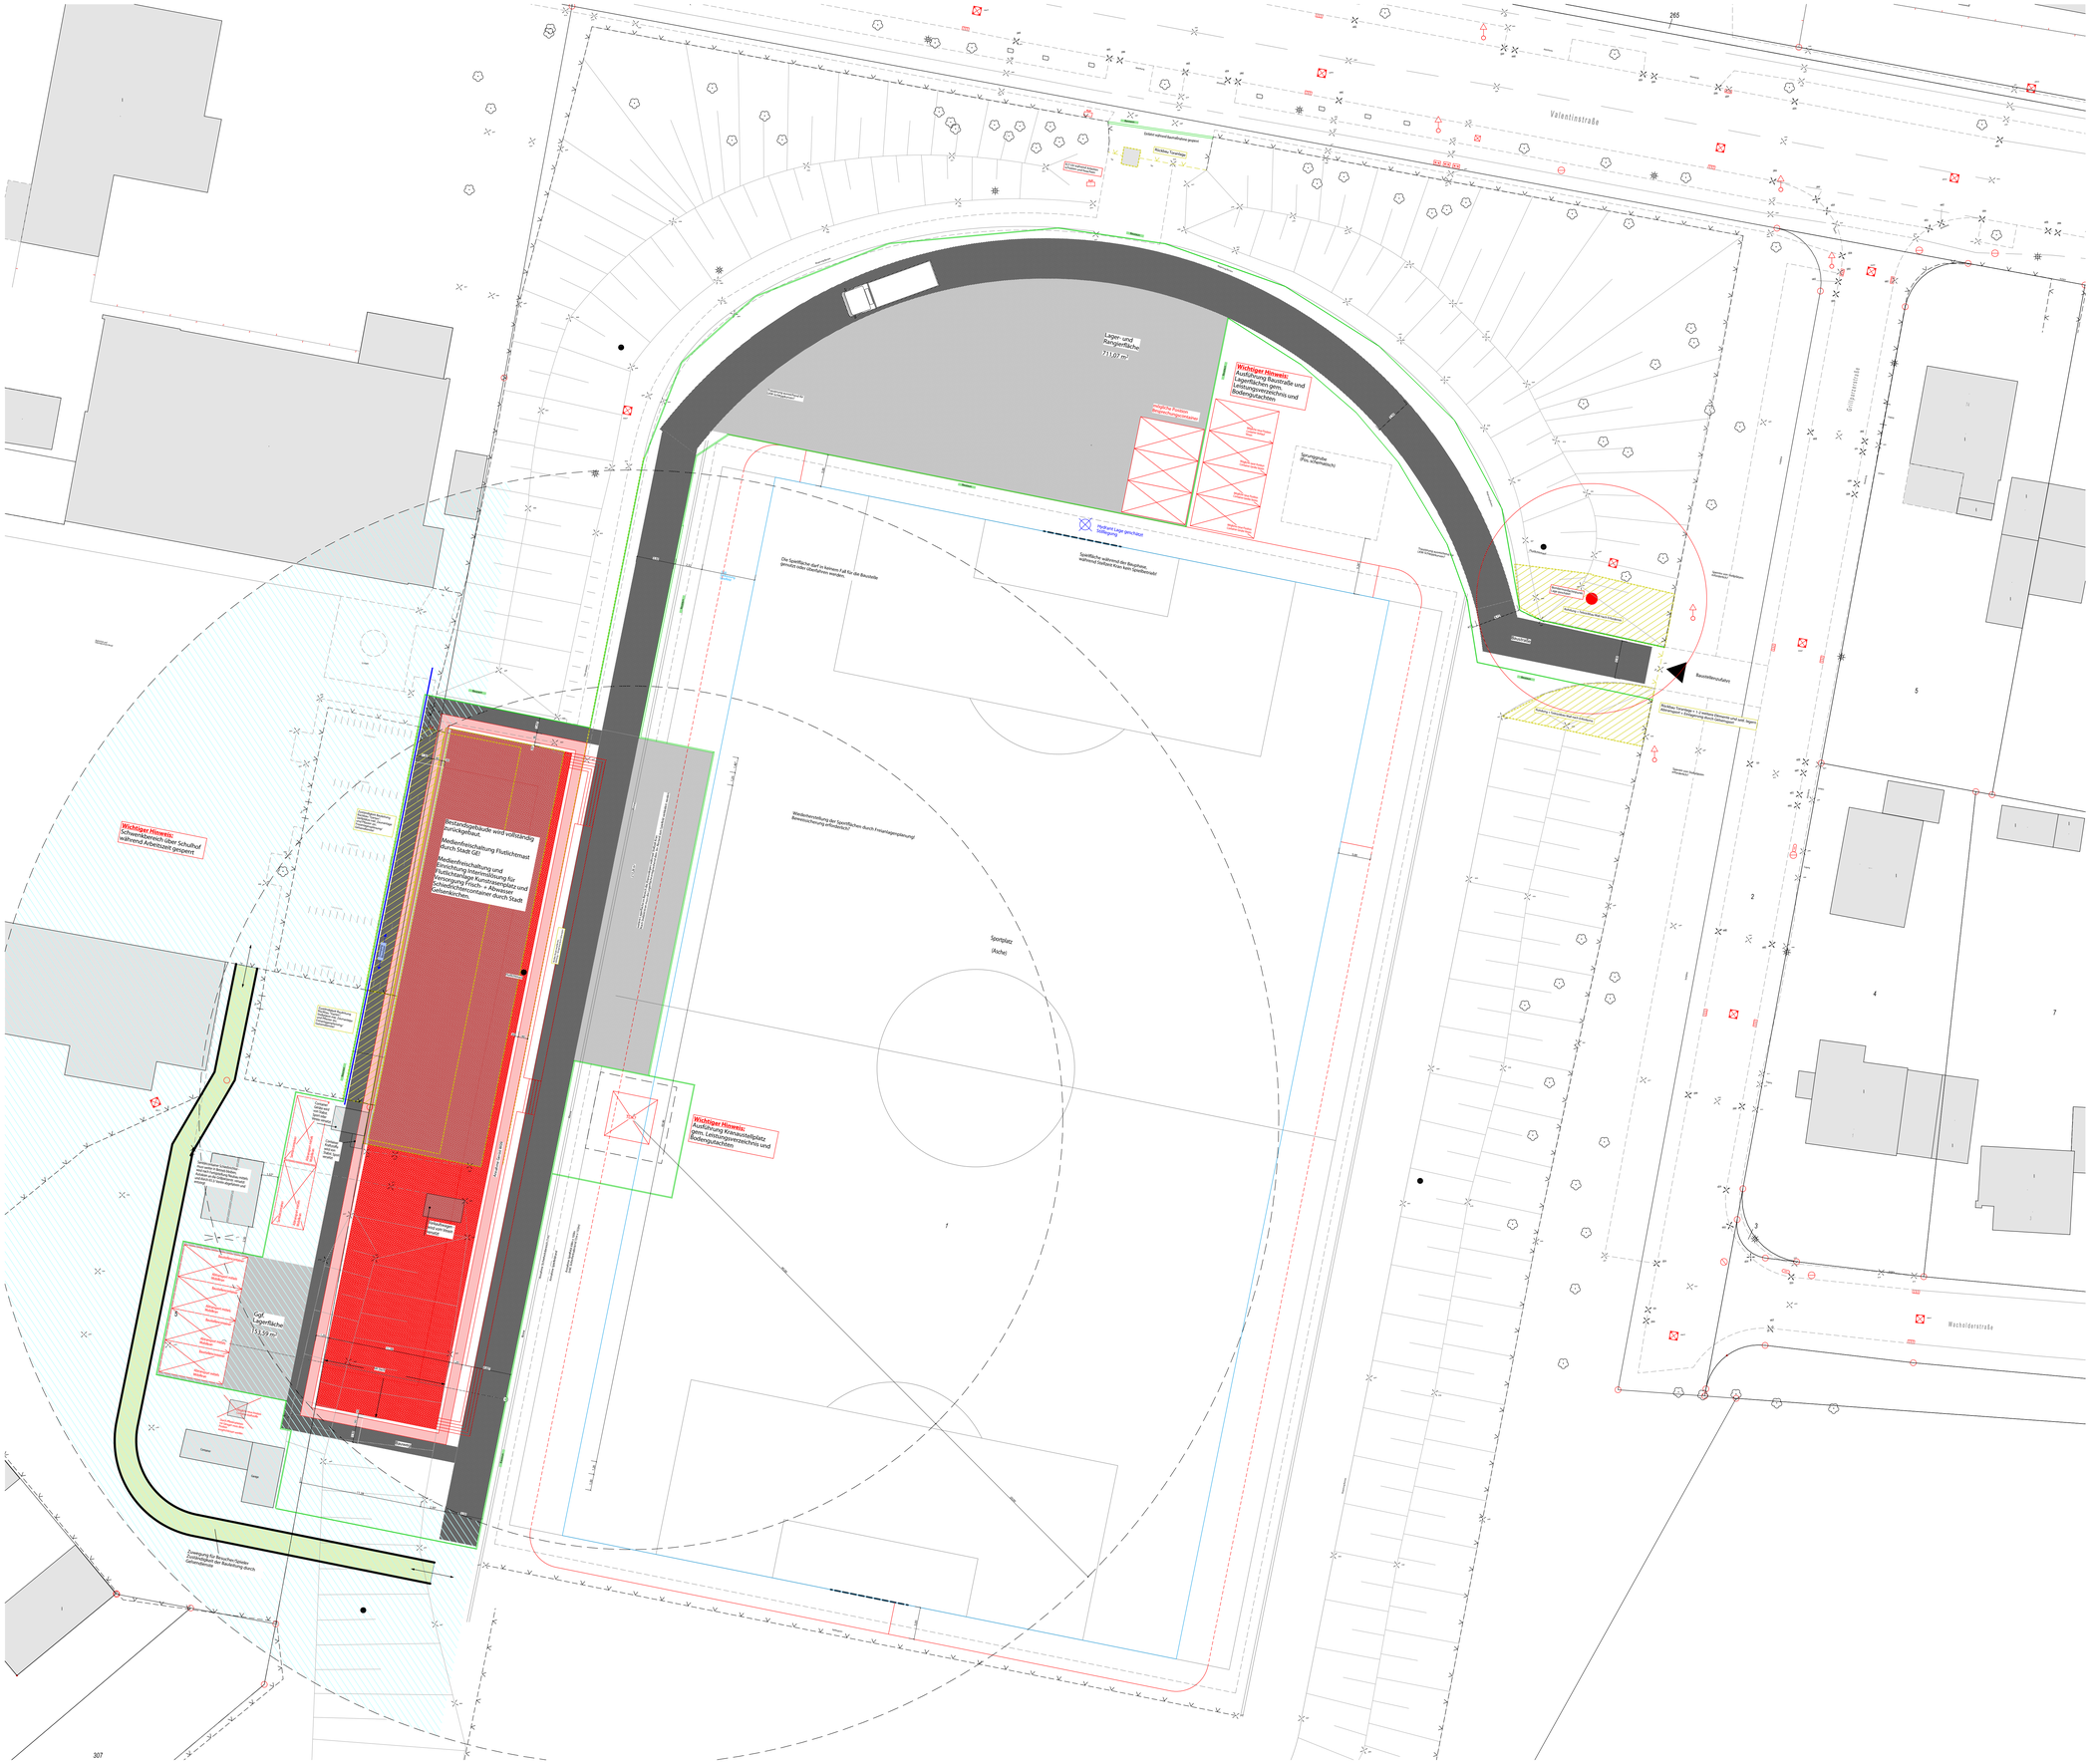

Valentinstraße
Wacholderstraße
Lager- und Rangierfläche
711,67 m²
Wichtiger Hinweis:
Ausführung Bauzaun, alle und Lagerflächen gem. Leitungsverzeichnis und Bodeneingriffsachsen
Wichtiger Hinweis:
Schwerlastverkehr über Schulhof während Arbeitszeit gesperrt
Bestandsgebäude wird vollständig zurückgebaut.
Medienfreischaltung Flutlichtmast durch Stadt GE
Medienfreischaltung und Einrichtung Interimslösung für Flutlichtmast Kunstrasenplatz und Versorgung Frisch- + Abwasser Schiedsrichtercontainer durch Stadt Gelsenkirchen.
Gd Lagerflächen 193,59 m²
Wichtiger Hinweis:
Ausführung Kranaufstellplatz gem. Leitungsverzeichnis und Bodeneingriffsachsen
Sportplatz (Rasen)
Baustellenzufahrt
Baustellenzufahrt
Zufahrt für Rettungsfahrzeuge und Anlieger während Bauzeit gesichert
Zufahrt Lose geschützt Tiefbauarbeiten
Sportplatz während des Ringofens, während Dreifeld Klein Feld+ Spielbetrieb
Die Sportflächen darf in keinem Fall für die Baustelle genutzt oder überfahren werden.
Wiederherstellung der Sportflächen durch Fremdfirma/planung Bauunternehmung erforderlich!
Container
Container
Container