


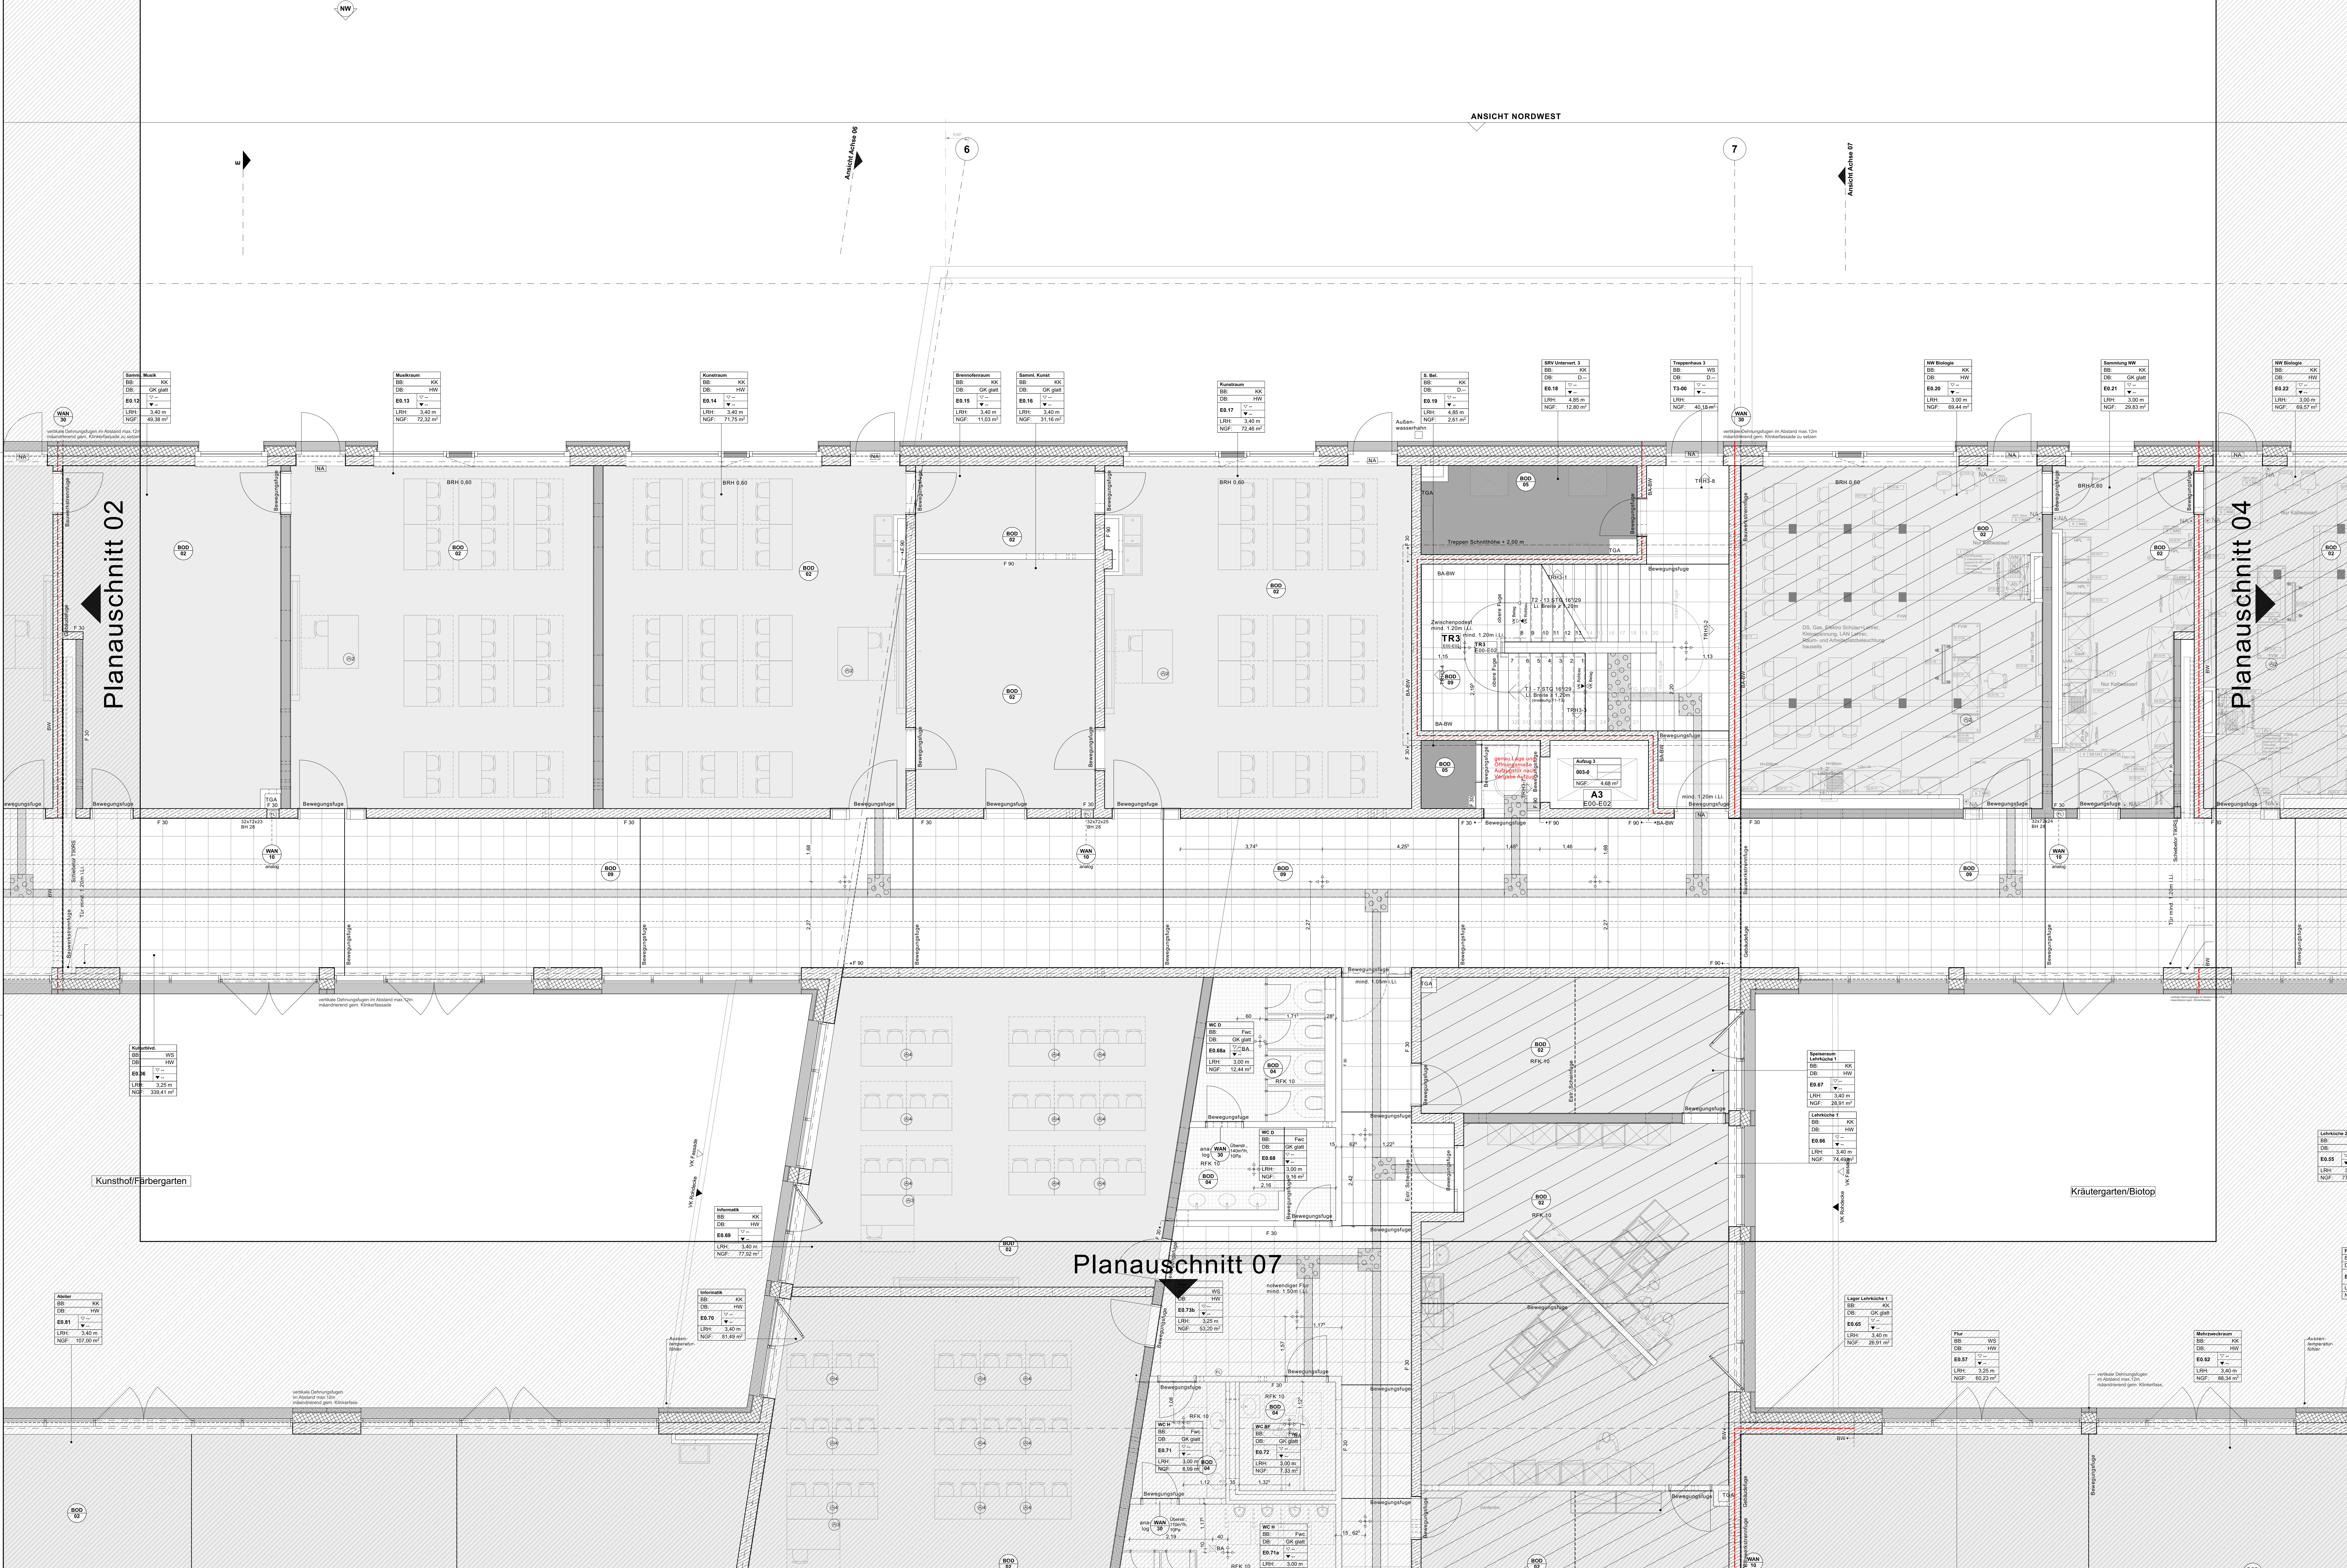

Legende			
Schraffuren		Struktur	F90 Leichtbau F90 (H)
		Mauerwerk	F90 Leichtbau F90 (H)
		Verbleib	Dämmung weich
		Leichtbau	Dämmung hart
Linien		Grundstücksgrenze	Grundstücksgrenze
		Hauptachsen	Hauptachsen
		Nebachsen	Nebachsen
		Überkopf	Überkopf


Raumstempel			
BS	BS	BS	BS
DB	DB	DB	DB
ES	ES	ES	ES
LRH	LRH	LRH	LRH
NGF	NGF	NGF	NGF

BRH	BRH	BRH	BRH
BRH	BRH	BRH	BRH
BRH	BRH	BRH	BRH
BRH	BRH	BRH	BRH

LEGENDE Bodenbelag			
	Kautschukboden inkl. Verklebung RPK 9		Kautschukboden abtiefend RPK 9
	Kautschukboden inkl. Verklebung RPK 9		Epoxidharzbeschichtung R9
	Kautschukboden inkl. Verklebung RPK 9		1-lagige bitum. Abdichtung, Kitten
	Kautschukboden inkl. Verklebung RPK 9		Wasserdicke Kunstharzbeschichtung R9

LEGENDE Symbole			
	Einstrich Bewegungsfuge		Einstrich Bewegungsfuge
	Einstrich Bewegungsfuge		Einstrich Bewegungsfuge
	Einstrich Bewegungsfuge		Einstrich Bewegungsfuge

Anmerkung			
INDEX	ÄNDERUNG	DATUM	BEARBEITER
a	Taktische Leitsysteme, Terrazzoplatten Verlegung, Bodentanks angepasst	20.08.2024	WS
b	Statusänderung	12.07.2024	WS
c	neue Bodenbelagsklasse, Statusänderung	11.12.2024	WS
d	Legende, Statusänderung	31.01.2025	rv
e	siehe Indexwörter, Statusänderung	07.05.2025	tw

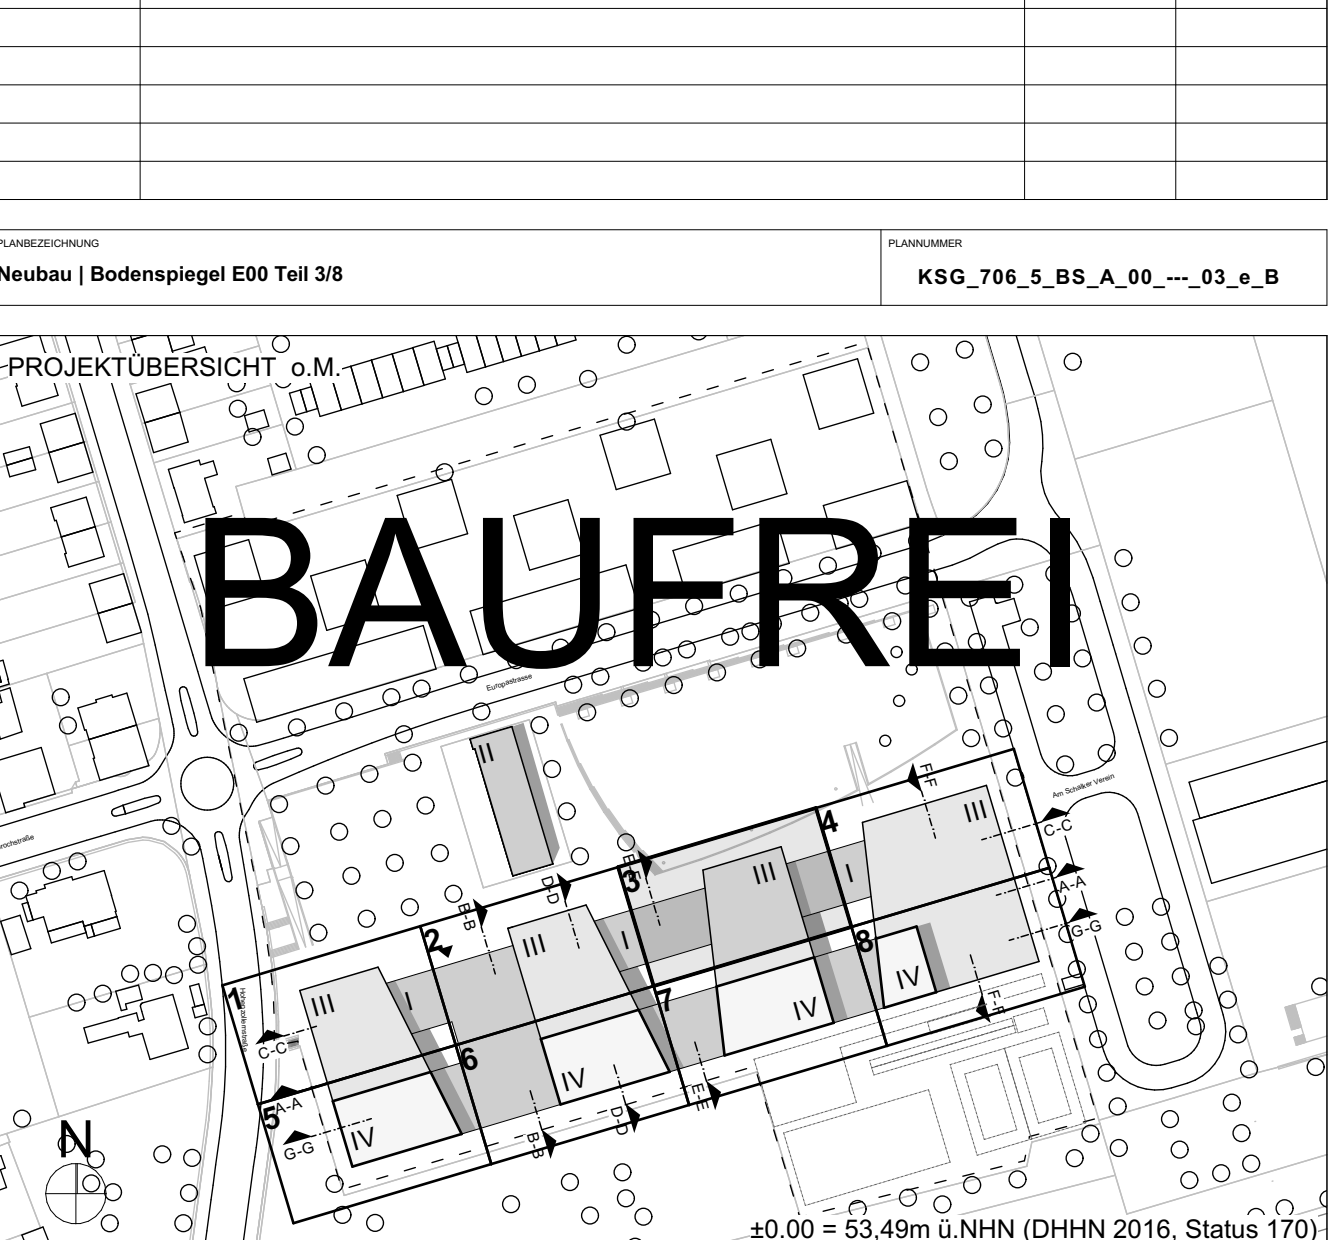

Kulturschule an der Europastraße			
Stadt Gelsenkirchen	Neubau Bodenspiegel E00 Teil 3/8	KSG 706_5_BS_A_00_..._03_e_B	10.05.2024
Hascher Jehle Design GmbH	Architekt	1:50	1:50
Hascher Jehle Design GmbH	Architekt	1:50	1:50
Hascher Jehle Design GmbH	Architekt	1:50	1:50